Plan de situaţie proiectată, Bloc R11,R12, R13 ,

SCARA 1:200

SISTEM DE PROIECTIE STEREOGRAFIC 1970
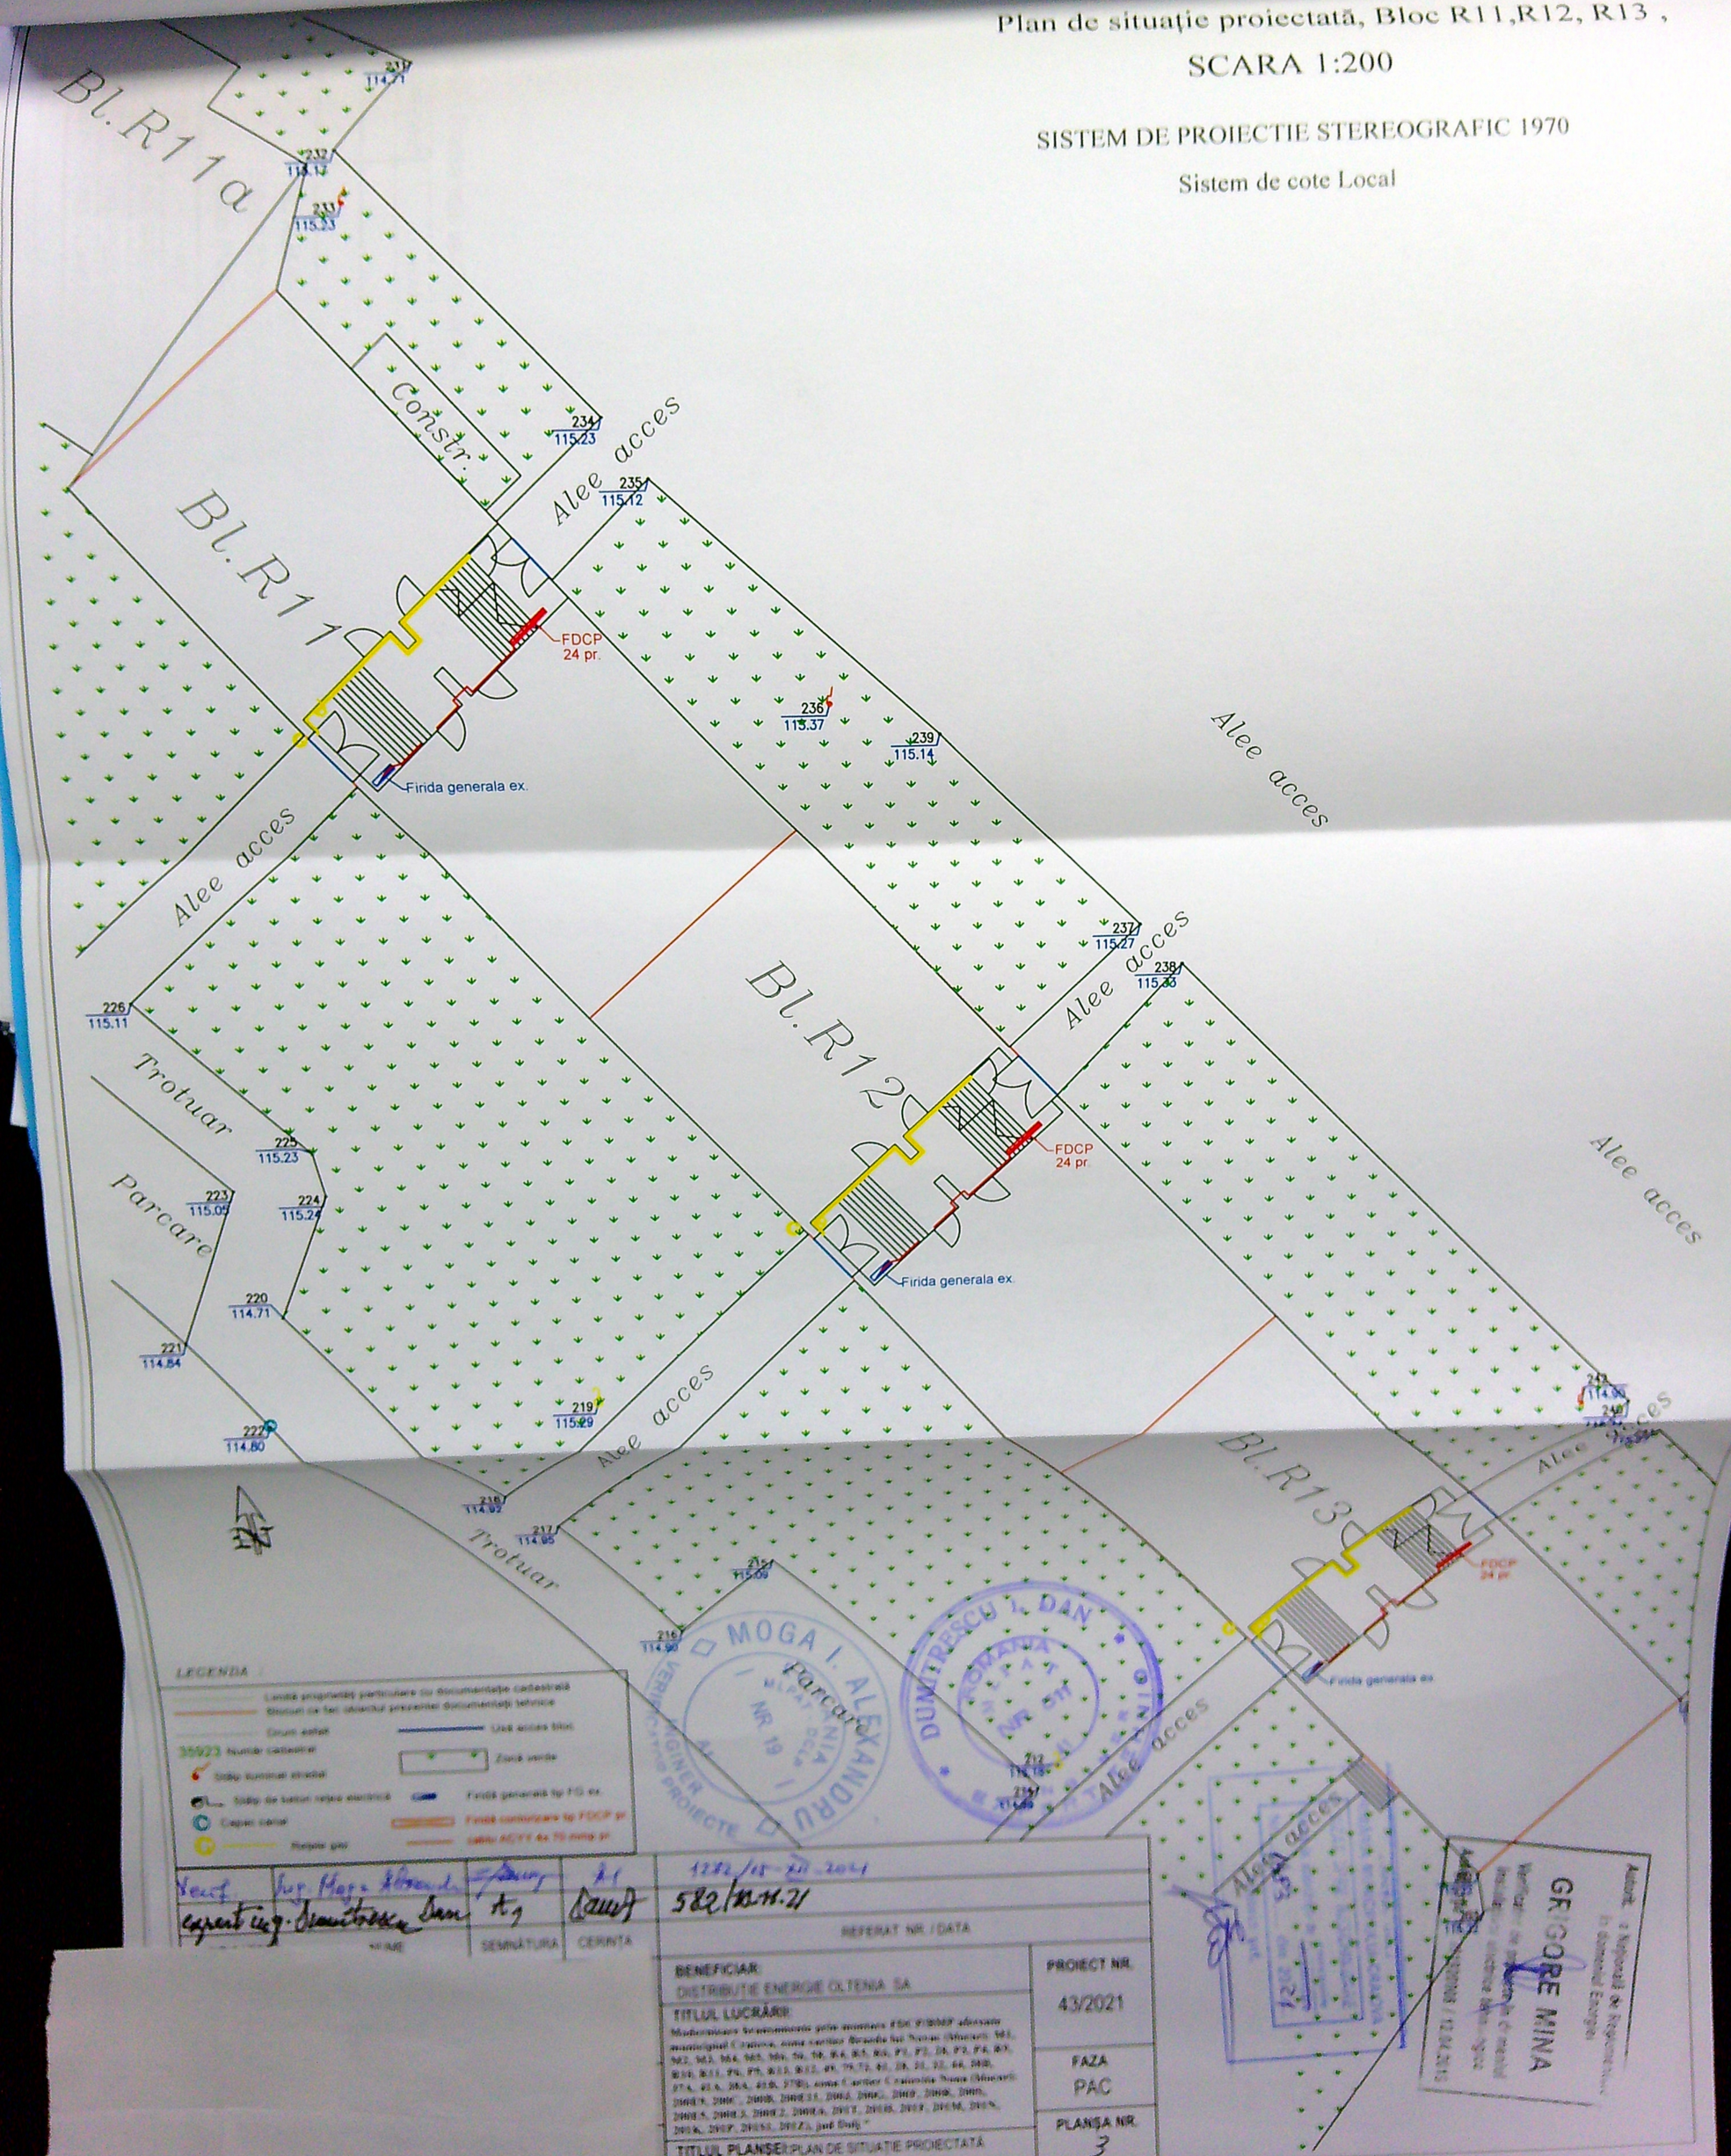
Sistem de cote Local