


PLAN DE AMPLASAMENT SI DELIMITARE A IMOBILULUI

Scara 1: 500

Nr. cadastral	Suprafata masurata [mp]	Adresa imobilului:
202732	559	mun. Craiova, str. Toamnei, nr. 9, (fost str. Productelor, nr. 9A)

Cartea Funciara nr.	UAT	mun. CRAIOVA
---------------------	-----	--------------

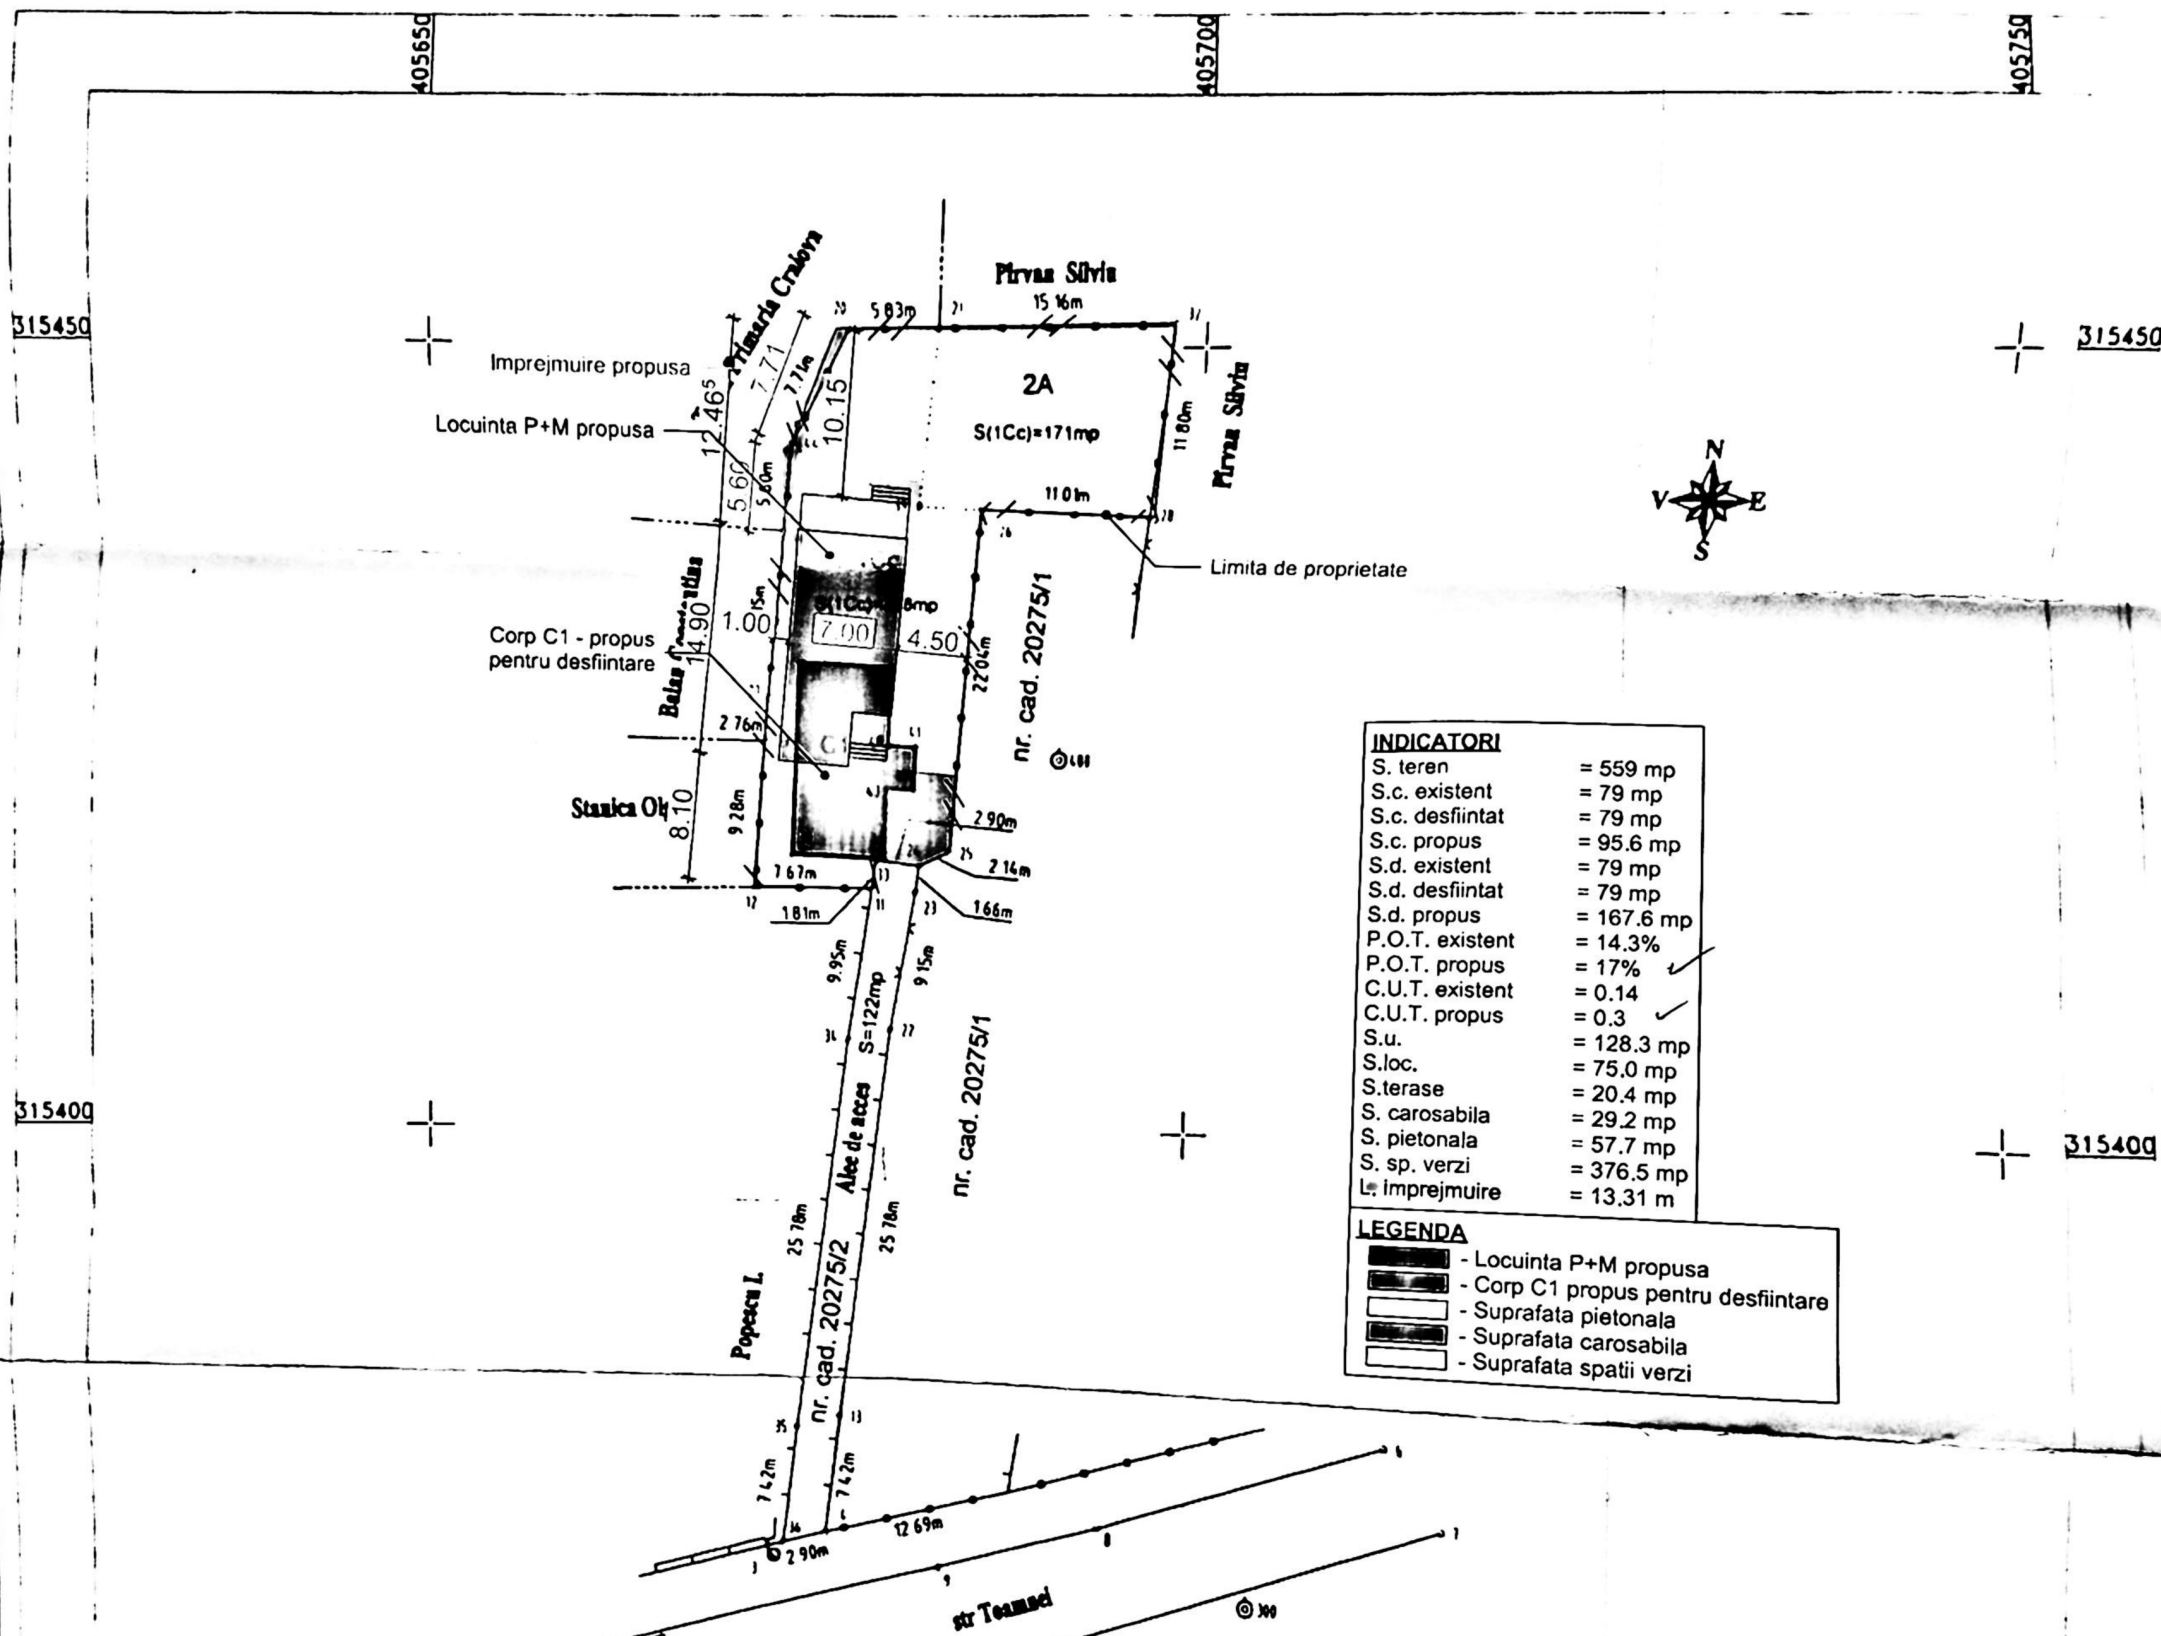

INDICATORI

S. teren	= 559 mp
S.c. existent	= 79 mp
S.c. desfiintat	= 79 mp
S.c. propus	= 95.6 mp
S.d. existent	= 79 mp
S.d. desfiintat	= 79 mp
S.d. propus	= 167.6 mp
P.O.T. existent	= 14.3%
P.O.T. propus	= 17%
C.U.T. existent	= 0.14
C.U.T. propus	= 0.3
S.u.	= 128.3 mp
S.loc.	= 75.0 mp
S.terase	= 20.4 mp
S. carosabila	= 29.2 mp
S. pietonala	= 57.7 mp
S. sp. verzi	= 376.5 mp
L. imprejmuire	= 13.31 m

LEGENDA


- Locuinta P+M propusa
- Corp C1 propus pentru desfiintare
- Suprafata pietonala
- Suprafata carosabila
- Suprafata spatii verzi

INVENTAR DE COORDONATE

Sistem de Proiectie STEREO

Nr. P.C.	E	N
1	405681.916	31541
2	405679.331	3154
3	405678.764	3157
4	405671.092	315
5	405671.665	31
6	405671.836	31
7	405671.836	31
31.03.2010

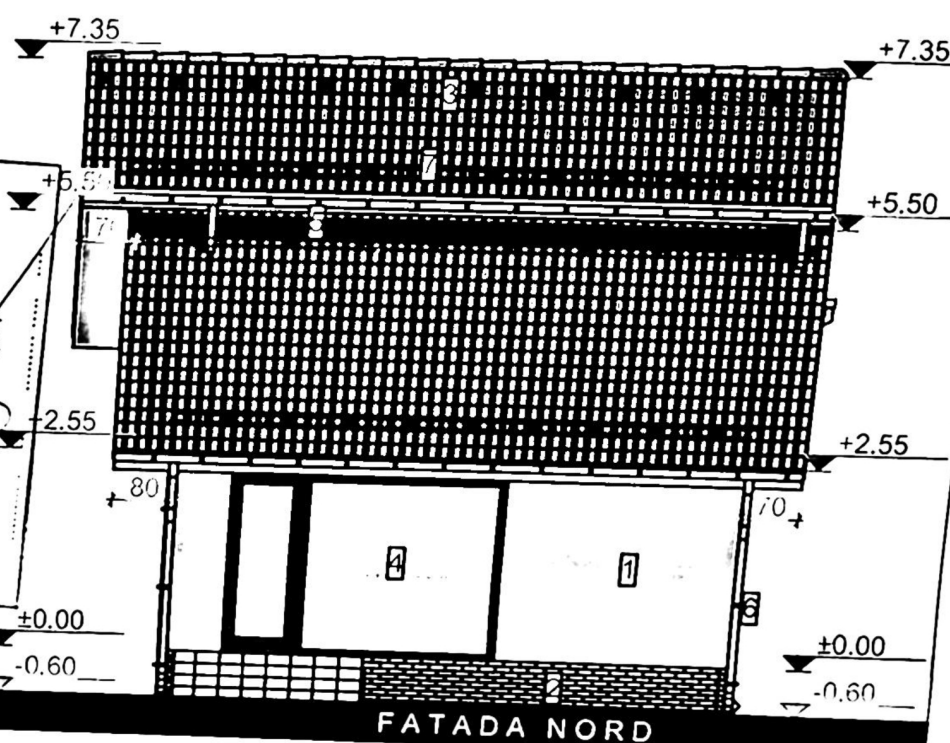

LEGENDA:

1. Tencuiala decorativa - culoare alb
2. Placare caramida aparenta pentru soclu - culoare gri
3. Invelitoare din tigla metalica - culoare gri
4. Tamplarie PVC cu geam tripan low-e - culoare gri
5. Jgheaburi din tabla prevopsita
6. Burlane din tabla prevopsita
7. Sistem de parazapezi
8. Placare cu pin tratat termic - culoare lemn natur

Acest proiect este realizat folosind ArchiCAD 17 licenta nr. 2-2473386/si este protejat de drepturile de autor ale SC 3B DESIGN SRL
Orice reproducere partiala sau totala poate fi facuta doar cu acordul SC 3B DESIGN SRL

DENUMIRE PROIECT:
Desfiintare corp C1, si refacere imprejmui
str. Toamnei, nr. 9, Cr

BENEFICIAR:
PLACINTESCU E
Constantin si Pl
Adela Ana-Mar
str. Toamnei, nr. 9 Cr

CLASA DE IMPORTANTA IV
CATEGORIA DE IMPORTANTA D
G.R.F. IV



FATADA EST

CLASA DE IMPORTANTA IV
CATEGORIA DE IMPORTANTA D
G.R. IV


LEGENDA:

1. Tencuiala decorativa - culoare alb
2. Placare caramida aparenta pentru soclu - culoare gri
3. Invelitoare din tigla metalica - culoare gri
4. Tamplarie PVC cu geam tripan low-e - culoare gri
5. Jgheaburi din tabla prevopsita
6. Burlane din tabla prevopsita
7. Sistem de parazapezi
8. Placare cu pin tratat termic - culoare lemn natur

Acest proiect este realizat folosind AutoCAD
Orice reproducere partiala sau

DENUMIRE PROIECT:
Desfiintare corp C1, constr
si refacere imprejmuire
str. Toamnei, nr. 9, Craiova

BENEFICIAR:
PLACINTESCU Bogdan
Constantin si PLAC
Adela Ana-Maria
str. Toamnei, nr. 9 Craiova.

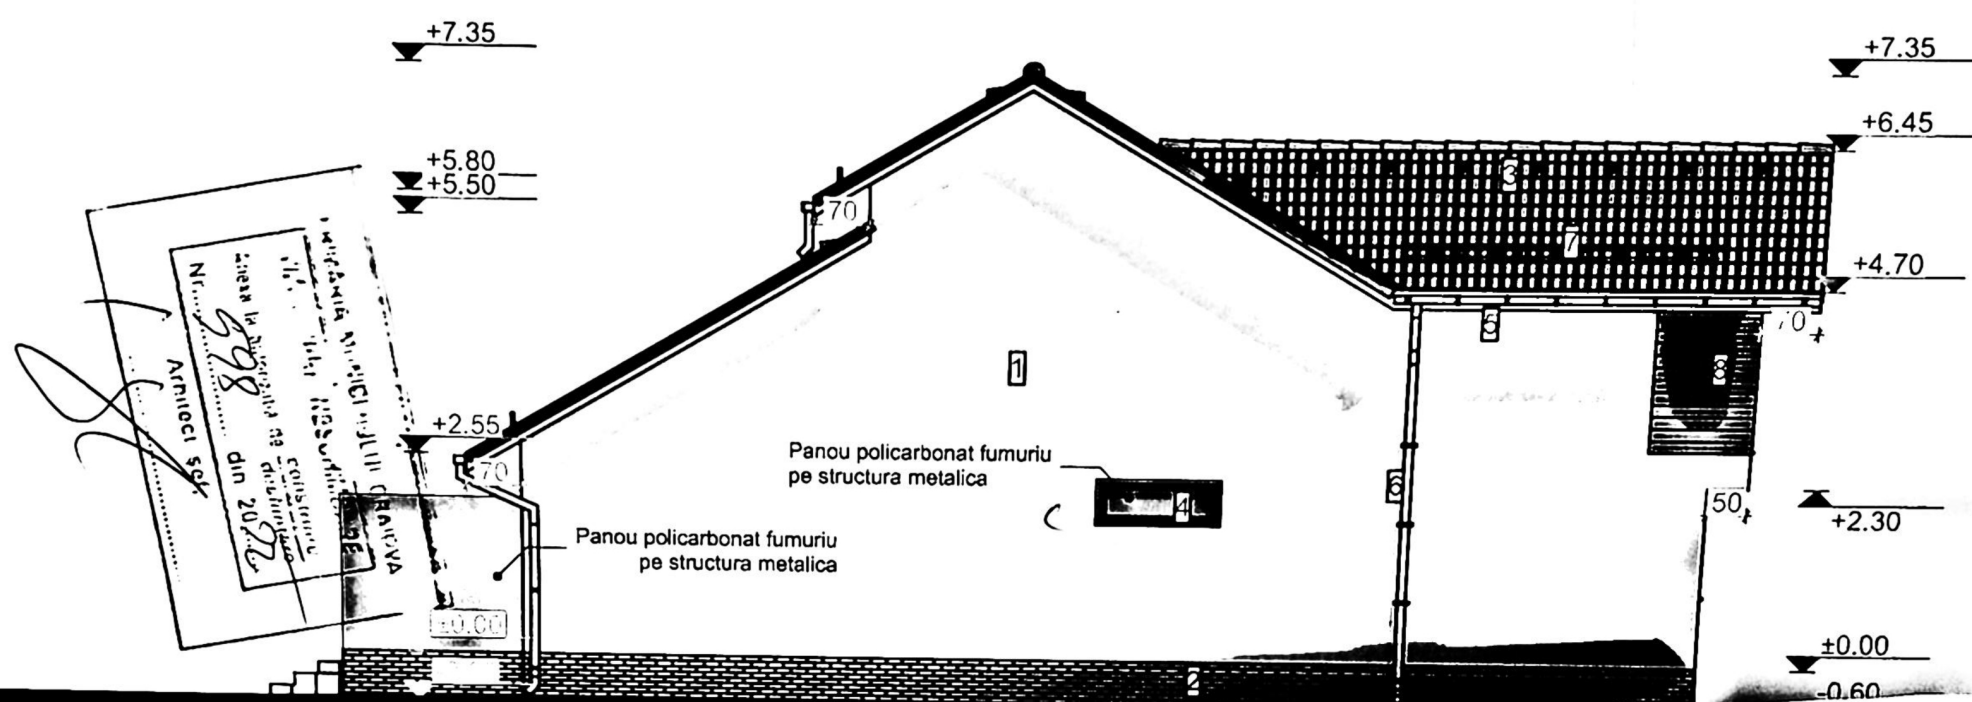

LEGENDA:

1. Tencuiala decorativa - culoare alb
2. Placare caramida aparenta pentru soclu - cul
3. Invelitoare din tigla metalica - culoare gri
4. Tamplarie PVC cu geam tripan low-e - culoar
5. Jgheaburi din tabla prevopsita
6. Burlane din tabla prevopsita
7. Sistem de parazapezi
8. Placare cu pin tratat termic - culoare lemn n