


PLAN DE AMPLASAMENT SI DELIMITARE A IMOBILULUI
Scara 1:2000-intravilan-LOT 11

Nr. cadastral (13677-20445)/11	Suprafata masurata 411mp	Adresa imobilului Mun. Craiova, T12, P9+11, jud.Dolj
Cartea Funciara nr.	UAT	Craiova

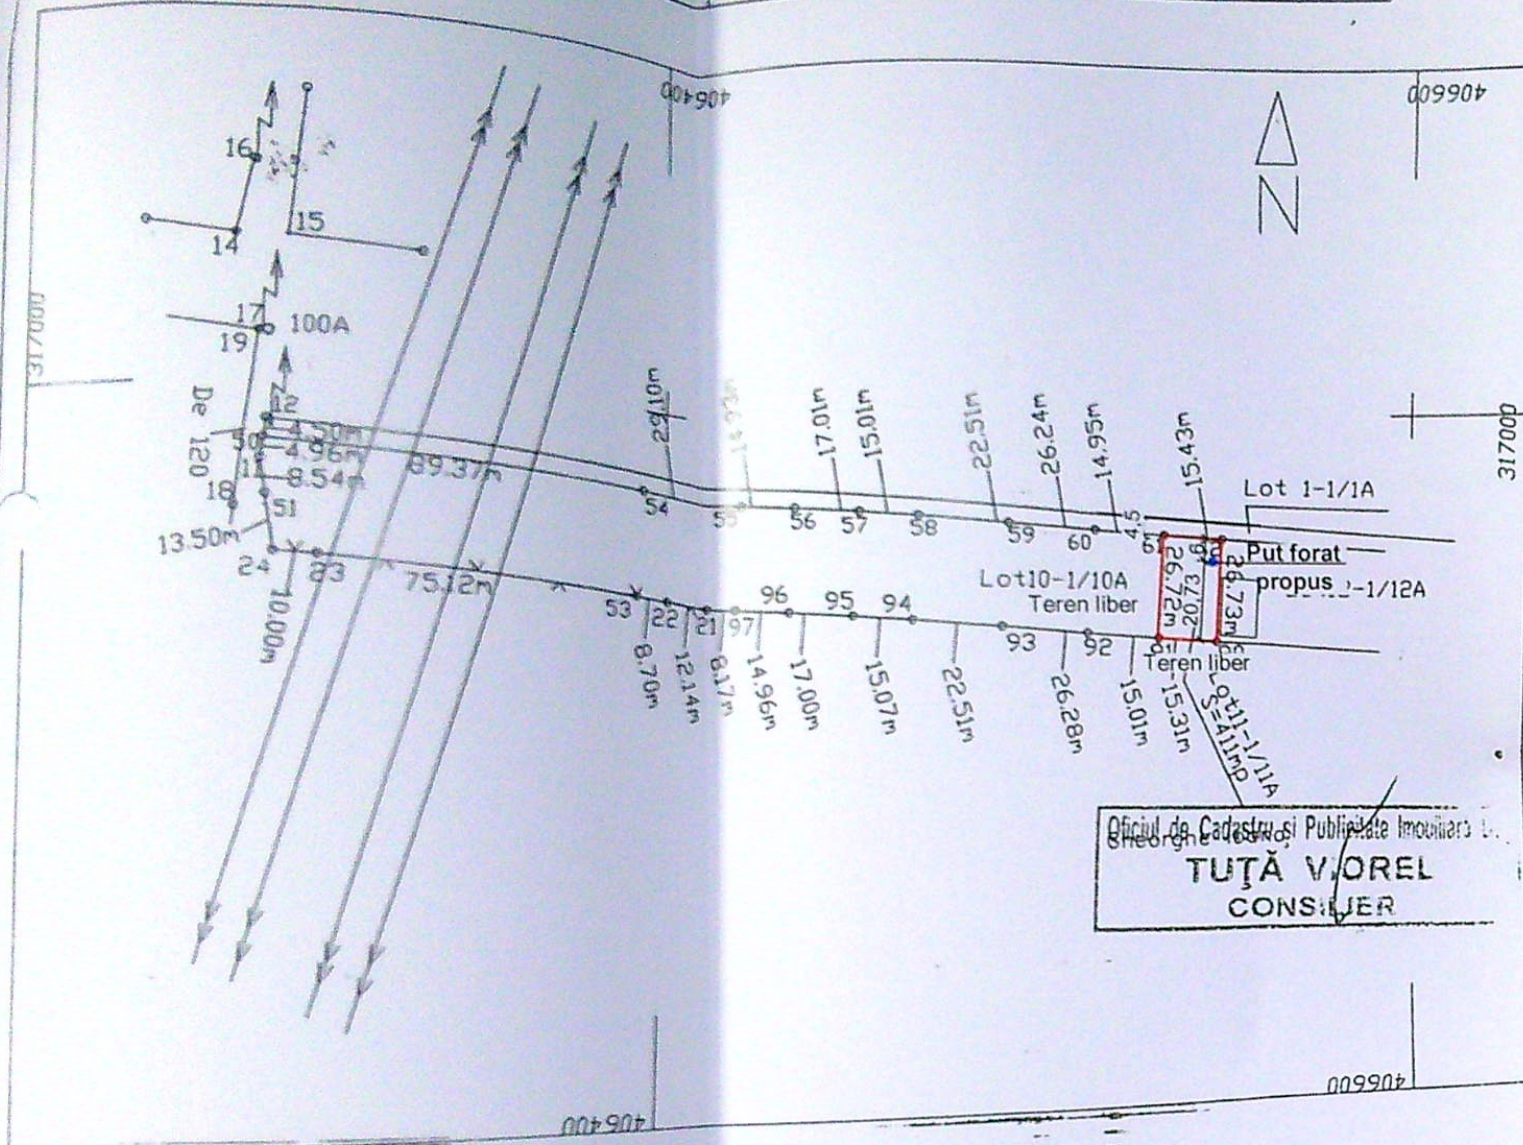



A. Date referitoare la teren			
Nr. parcela	Categorie de folosinta	Suprafata (mp)	Valoarea impozitoare (lei)
1/11	A	411	
Total		411	

B. Date referitoare la constructii			
Cod constr.	Suprafata construita la sol (mp)	Valoarea impozitoare (lei)	Mentiiuni
Total			

INVENTAR DE COORDONATE		
Pct.	X	Y
61	316968.862	406532.761
62	316967.659	406548.149
90	316940.968	406546.746
91	316942.177	406531.489

Suprafata totala masurata=411mp
Suprafata din act=14869mp

Executant, SC TOPOSURV SRL
Ing. Gresita C-tin Irina
Data: 09.2008
Se confirma suprafata din masuratori
Introducerea imobilului in baza de date
Parafa
Semnatura si data
Stampila BCPI

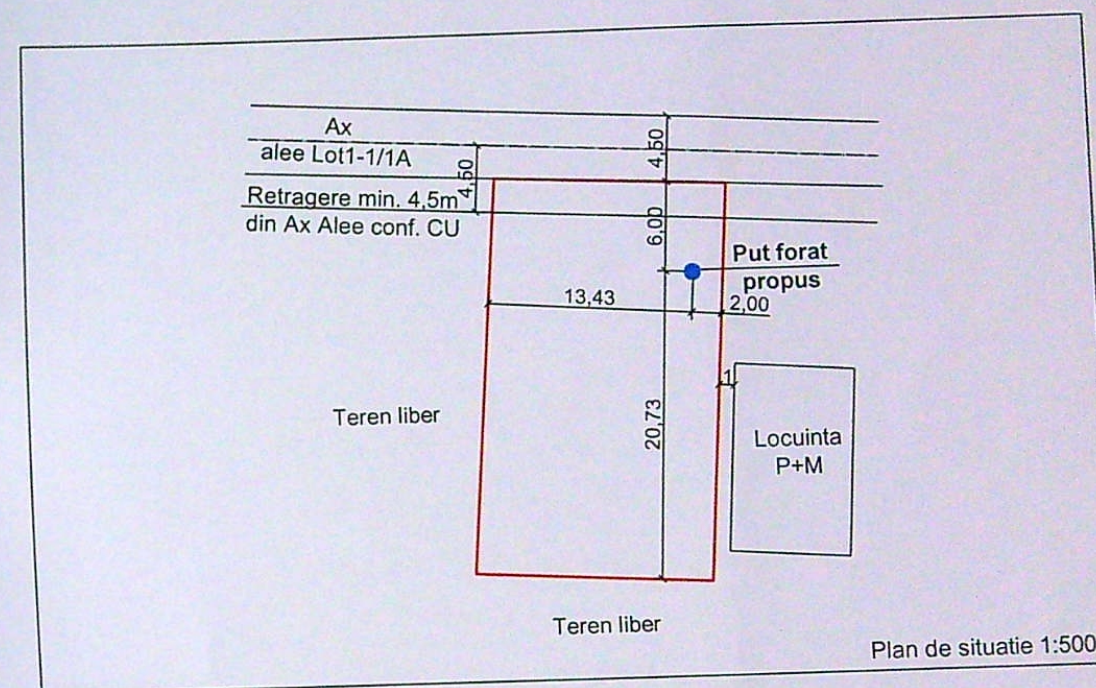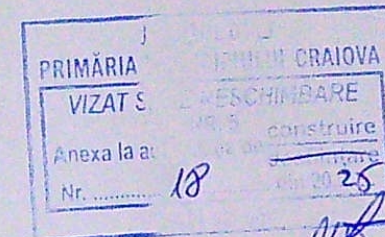

INDICI DE REFERINTA
SUPRAFATA TEREN S= 411mp

LEGENDA:
— LIMITA DE PROPRIETATE
● PUT FORAT PROPU

SITUATIA EXISTENTA

Sconstr. = 0,00 mp
Sdesf. = 0,00 mp
P.O.T. = 0,00 %
C.U.T. = 0,00

SITUATIA PROPU

Sconstr. = 0,00 mp
Sdesf. = 0,00 mp
P.O.T. = 0,00 %
C.U.T. = 0,00

NOTA:
Conform prevederilor art.27. alin.(2) din Ordinul Ministerului Sanatatii nr.119/2014 amplasarea putului forat se va face cu respectarea distantei de 10,00m radial fata de orice sursa posibila de poluare(fosa septica, haina, latrina, depozit gunoi, etc.)

VERIFICATOR/ EXPERT		NUME	SEMNATURA	CERTELE	REFERAT / EXPERTIZA NR./ DATA
S.C. GIURGIULESCU PROIECT S.R.L.		Ing. Giurgulescu C-tin		19.09.2024	Beneficiar: POPOESCU IONEL si POPOESCU LUCIA - MIHAELA
CUI 22401917, J16/1767/2007, tel. 0723/089739, 0765/237543 str. Brazda lui Novac, nr. 79, bl.C8, sc.1, ap.29, CRAIOVA, jud. DOLJ		scara: 1:2000	Titlu proiect: REALIZARE PUT FORAT Craiova, str. Drumul Comesului, nr. 104J, jud. Dolj		Pr. nr: 73/2024
Desenat Ing. Giurgulescu C-tin		1:500	Titlu plansa: PLAN DE SITUATIE		Faza: D.T.A.C. A - 02