


Plan de amplasament si delimitare a imobilului
Scara 1:500
(Intravilan)

Nr. cadastral	Suprafata masurata a imobilului (mp)	Adresa imobilului
220894	500	Taraula 22, Parcela 6, Municipiul Craiova, Judetul Dolj.

Nr. Cartea funciara	Unitatea Administrativ Teritoriala (UAT)
220894	CRAIOVA

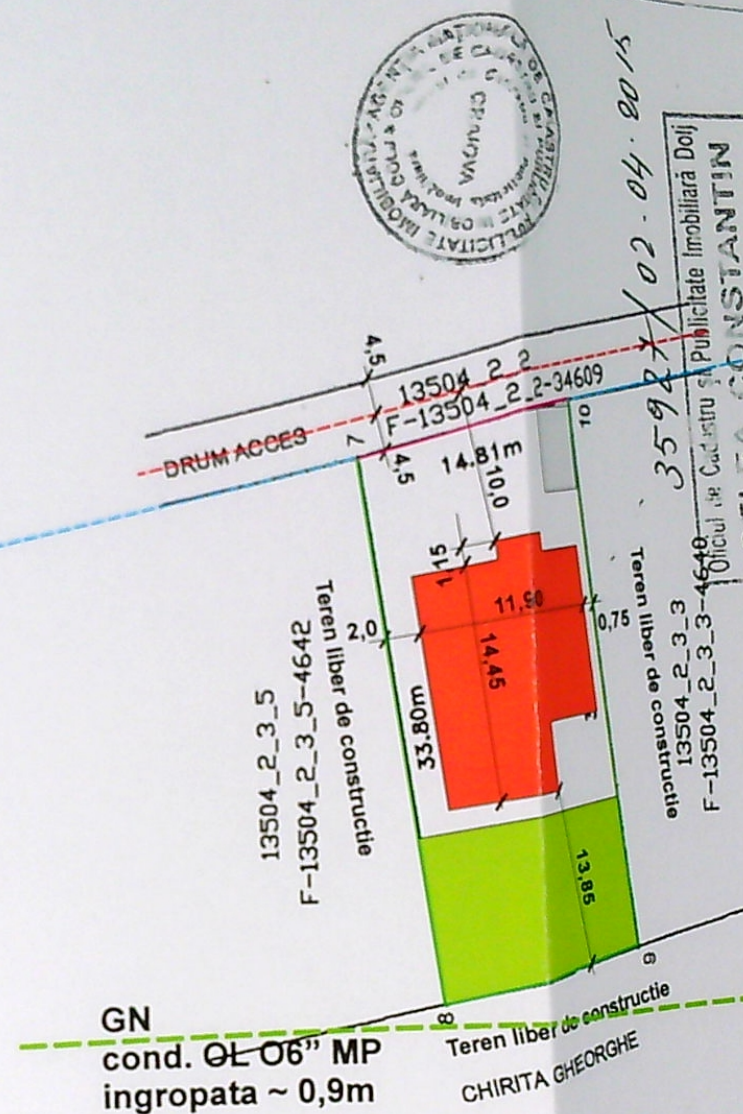

Nr. parcela	Categorie de folosinta	Suprafata (mp)	Merituri
1	A	500	Terenul nu este imprejmuit
Total		500	

A. Date referitoare la teren

Suprafata totala masurata a imobilului = 500 mp
Suprafata din act = 500 mp

Inspector

Confirm introducerea imobilului in baza de date integrata si atribuirea numarului cadastral

Semnatura si parafa

Data

Stampila BCPI

CERTIFICAT DE AUTORIZARE

DE DOINA STINGA

Seria RO-DJ-F Nr. 0033002.11.2010

04.2015

SC TOPO MERIDIAN SRL

Seria RO-B-J Nr. 0470

PRIMARIA MUNICIPIULUI CRAIOVA

CONSTRUIRE

2015

JUDETUL DOLJ

PRIMARIA MUNICIPIULUI CRAIOVA

IZAT SPRE NESCHIMBARE

2015

SITUATIA EXISTENTA
Stere = 500,0mp
Sc = 0,0mp
Sd = 0,0mp
P.O.T. = 0,0%
C.U.T. = 0,0

SITUATIA PROPUSA
Stere = 500,0mp
Sc = 157,40mp
Sd = 157,40mp
P.O.T. = 31,48%
C.U.T. = 0,3148

Legenda

- Ax Drum in indiviziune
- Contur Proprietate
- Locuinta P-propusa
- Retragere 4,5m fata de ax drum a imprejuririi si a locuintei conform CU nr. 1008 din 07.06.2017
- Spatiu Plantat
- Loc de parcare in aer liber 3,0x5,0m
- Imprejmuire teren propusa L = 14,81m
- GN cond. OL 06 MP ingropata ~ 0,9m

REFERAT / EXPERTIZA NR. / DATA

Beneficiar: **Sakr Mihaela-Ionela si Sakr Ahmed Taimor**

CONSTRUIRE LOCUINTA P si Imprejmuire teren str. Girlești nr. 114S, Craiova

PLAN DE SITUATIE

Pr. sim 59/20

FA D.T. A

VERIFICATOR/ EXPERT

NUME

SEMNATURA

CERINTA A1

S.C. DAL DESIGN S.R.L. C.U.I.2327581, J16/2382/10.08.1992
0723/696 076, tel/fax 0251/533 157
com. Bucovat, sat Leamna de Jos, nr. 244, jud. Dolj

Sef proiect arh. Georgescu D.

Proiectat arh. Georgescu D.

Desenat arh. Georgescu D.

Scara 1/500

Data elaborarii


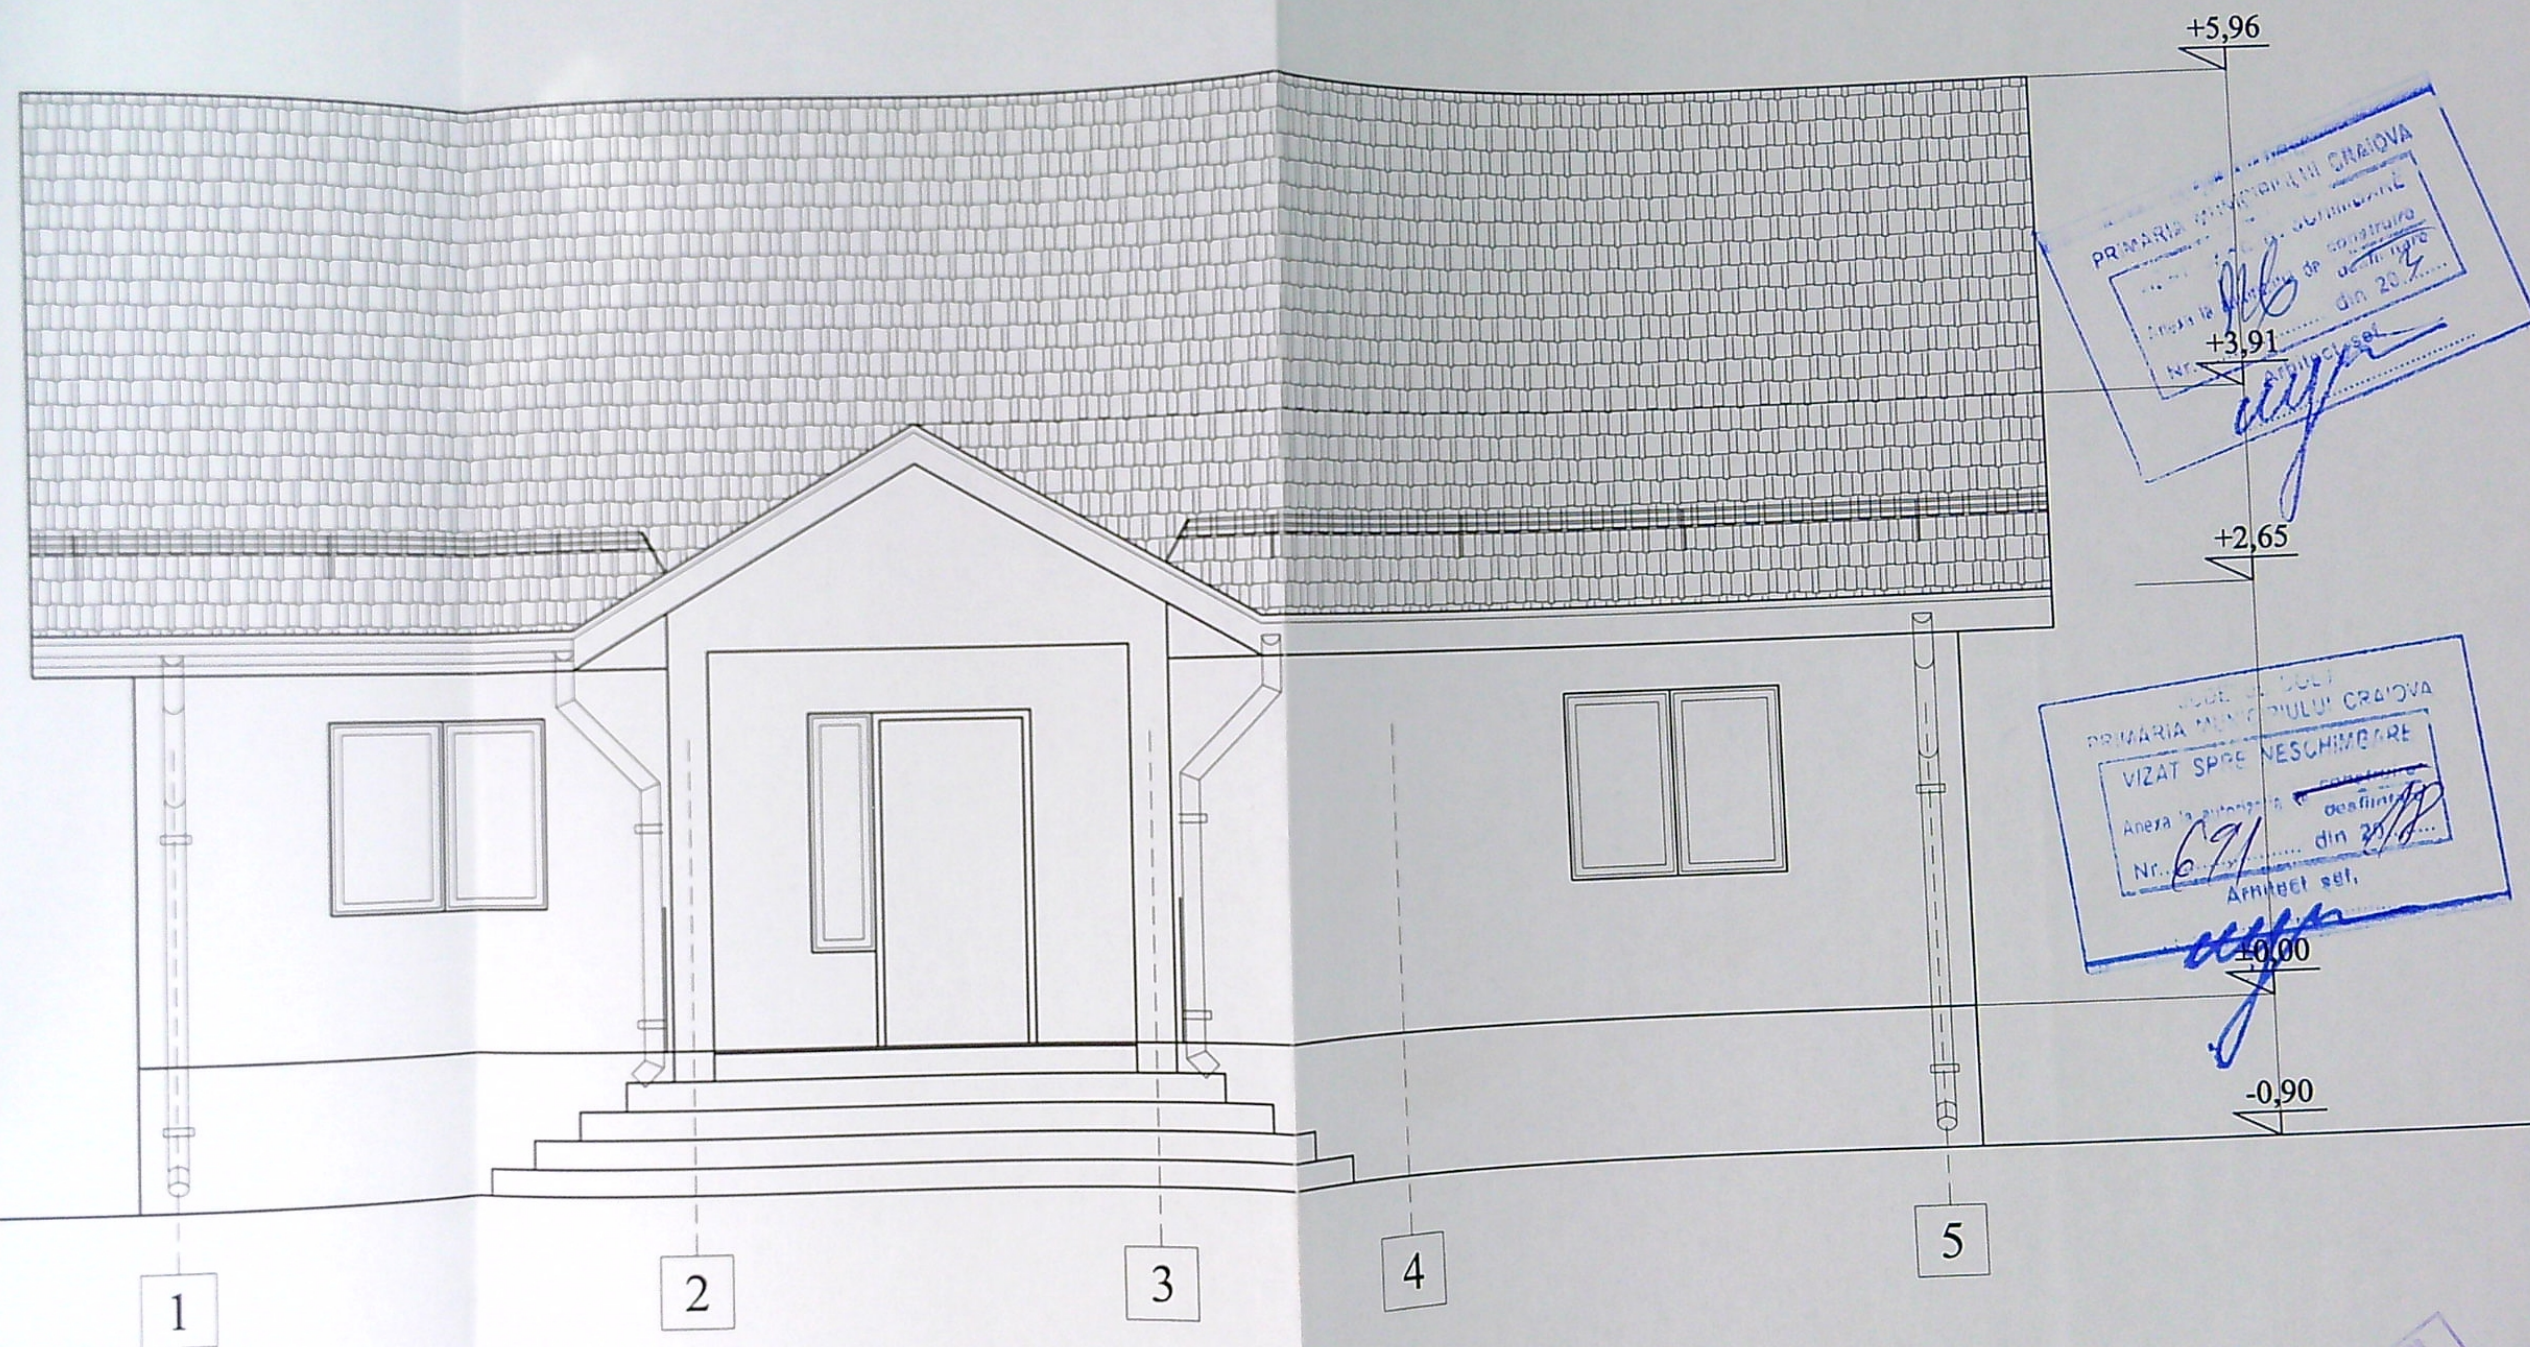


Tabla tip "Lindab" - rosie
 Soclu - mozaic buciardat - gri
 Tencuiala decorativa - crem
 Tamplarie PVC alb cu geam termopan

VERIFICATOR/ EXPERT	NUME	SEMNATURA	CERINTA A1	REFERAT / EXPERTIZA NR. / DATA
	SC DAL DESIGN SRL C.U.I 2327581, J16/2382/1992, Com.Bucovat, sat Leamna de Jos, nr.244		Data	Beneficiar: Sakr Mihaela-Ionela si Sakr Ahmed Taimor
Sef proiect	arh. Daniel Georgescu		scara:	CONSTRUIRE LOCUINTA P si Imprejmuire teren str. Girlesti nr. 114S, Craiova
Proiectat	arh. Daniel Georgescu		1:50	FATADA PRINCIPALA
Desenat	arh. Daniel Georgescu			

Pr. nr. 59/2

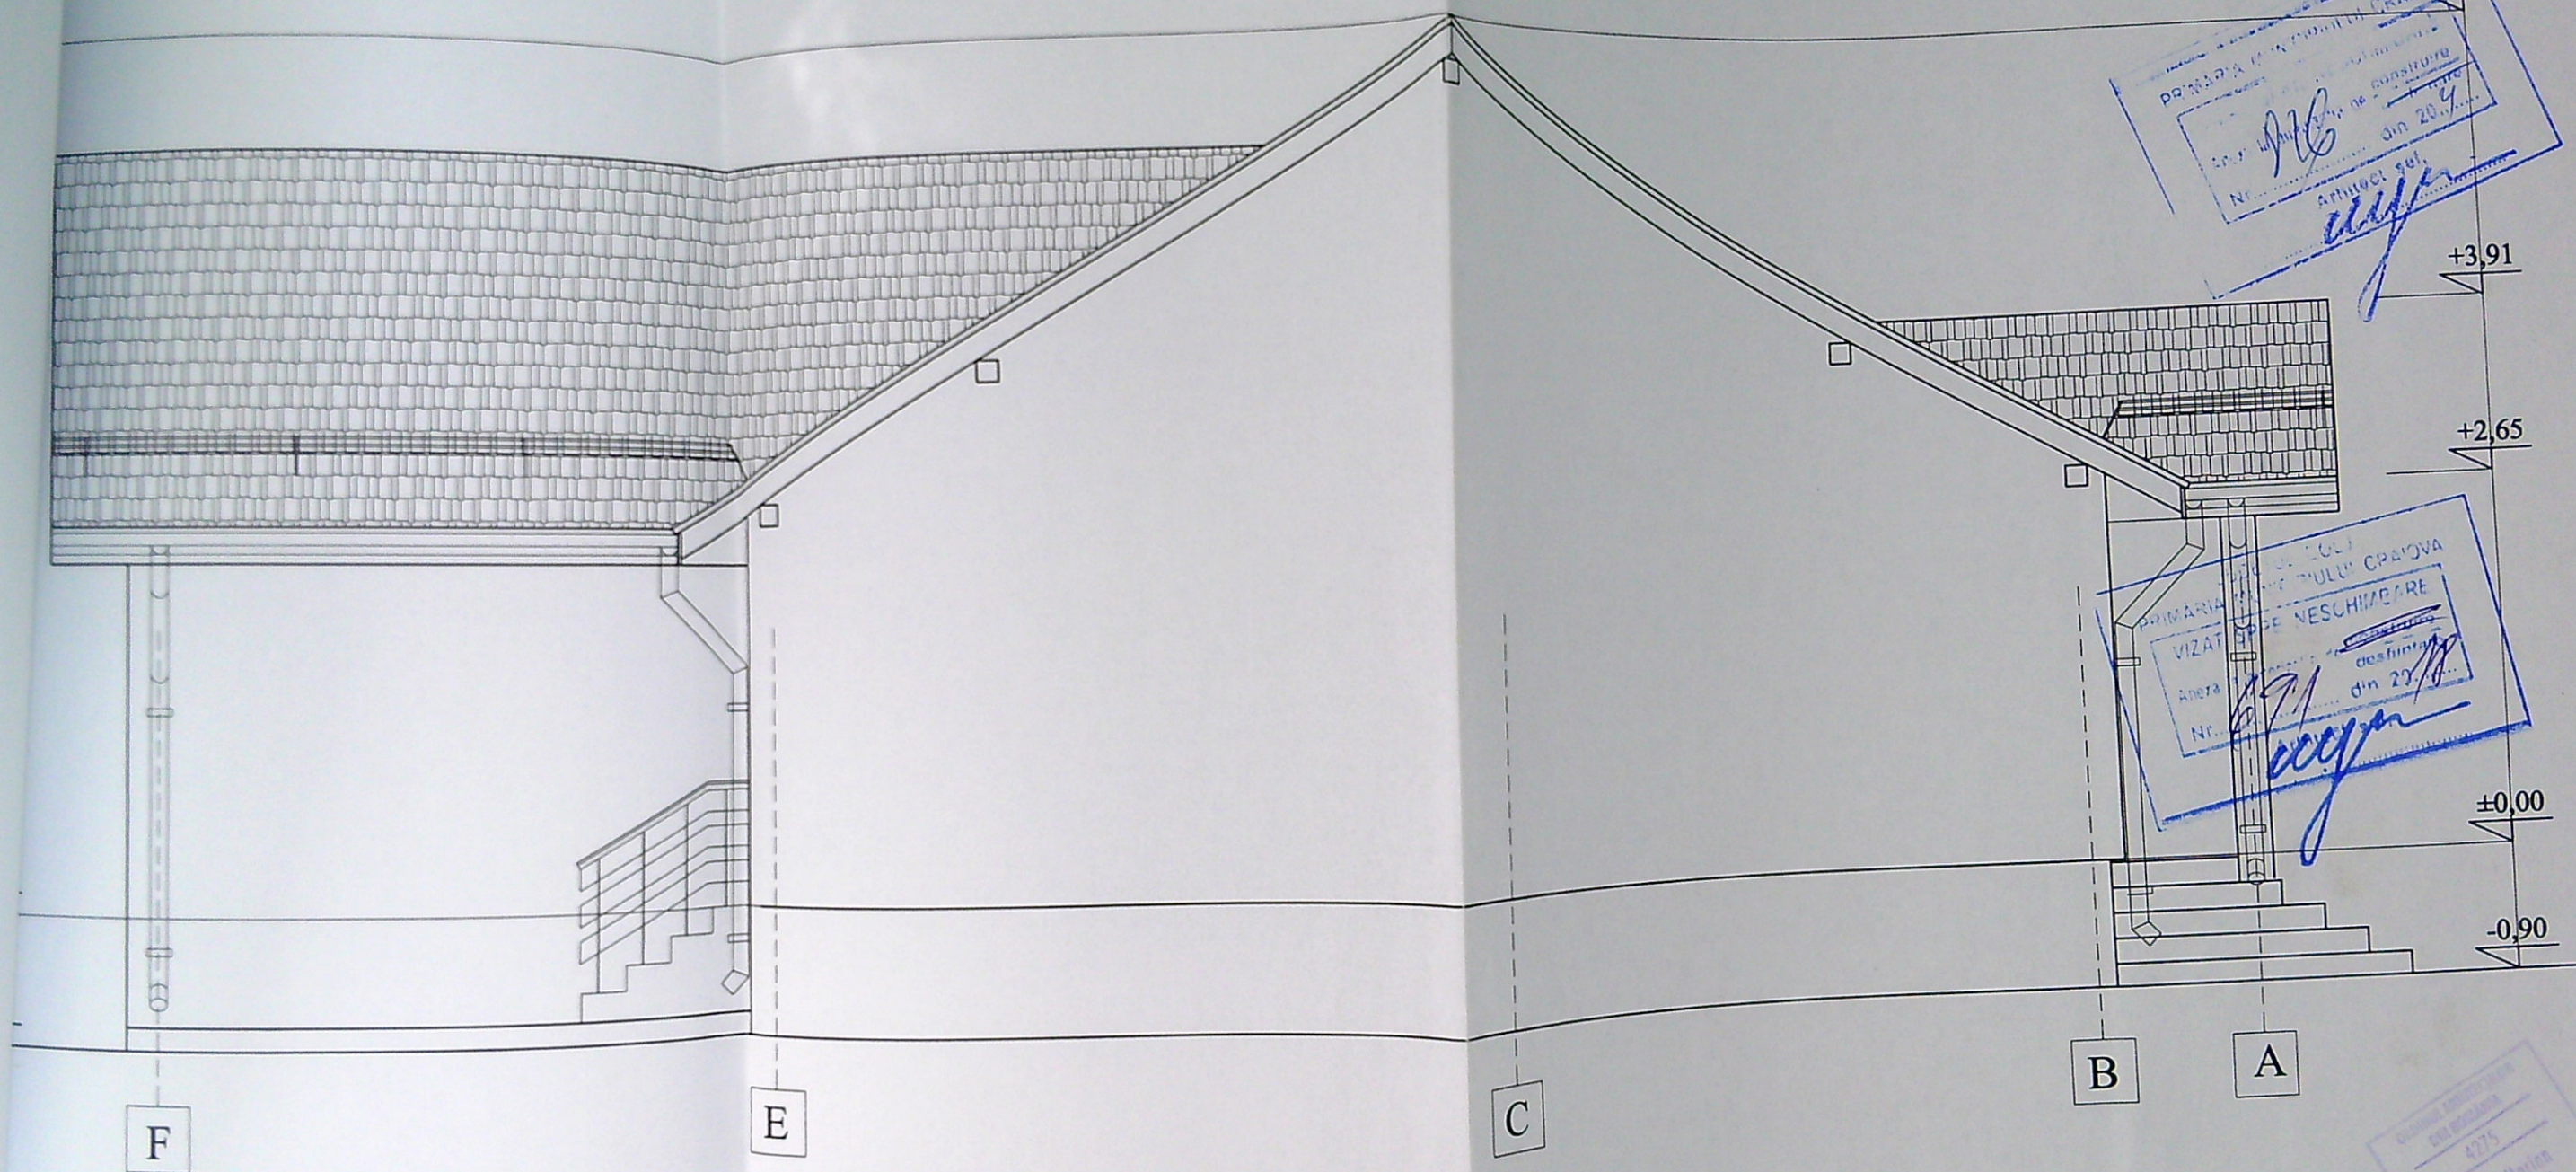

Tigla profilata - rosie
 Soclu - mozaic buciardat - gri
 Tencuiala decorativa - crem
 Tamplarie PVC alb cu geam termopan

VERIFICATOR/ EXPERT	NUME	SEMNATURA	CERINTA A1	REFERAT / EXPERTIZA NR. / DATA
SC DAL DESIGN SRL C.U.I 2327581, J16/2382/1992, Com. Bucovat, sat Leamna de Jos, nr. 244			Data	Beneficiar: Sakr Mihaela-Ionela si Sakr Ahmed Taimor
Sef proiect	arh. Daniel Georgescu		scara:	CONSTRUIRE LOCUINTA P si Imprejmuire teren str. Girlești nr. 114S, Craiova
Proiectat	arh. Daniel Georgescu		1:50	FATADA LATERALA STANGA
Desenat	arh. Daniel Georgescu			

Pr. nr. 59/20

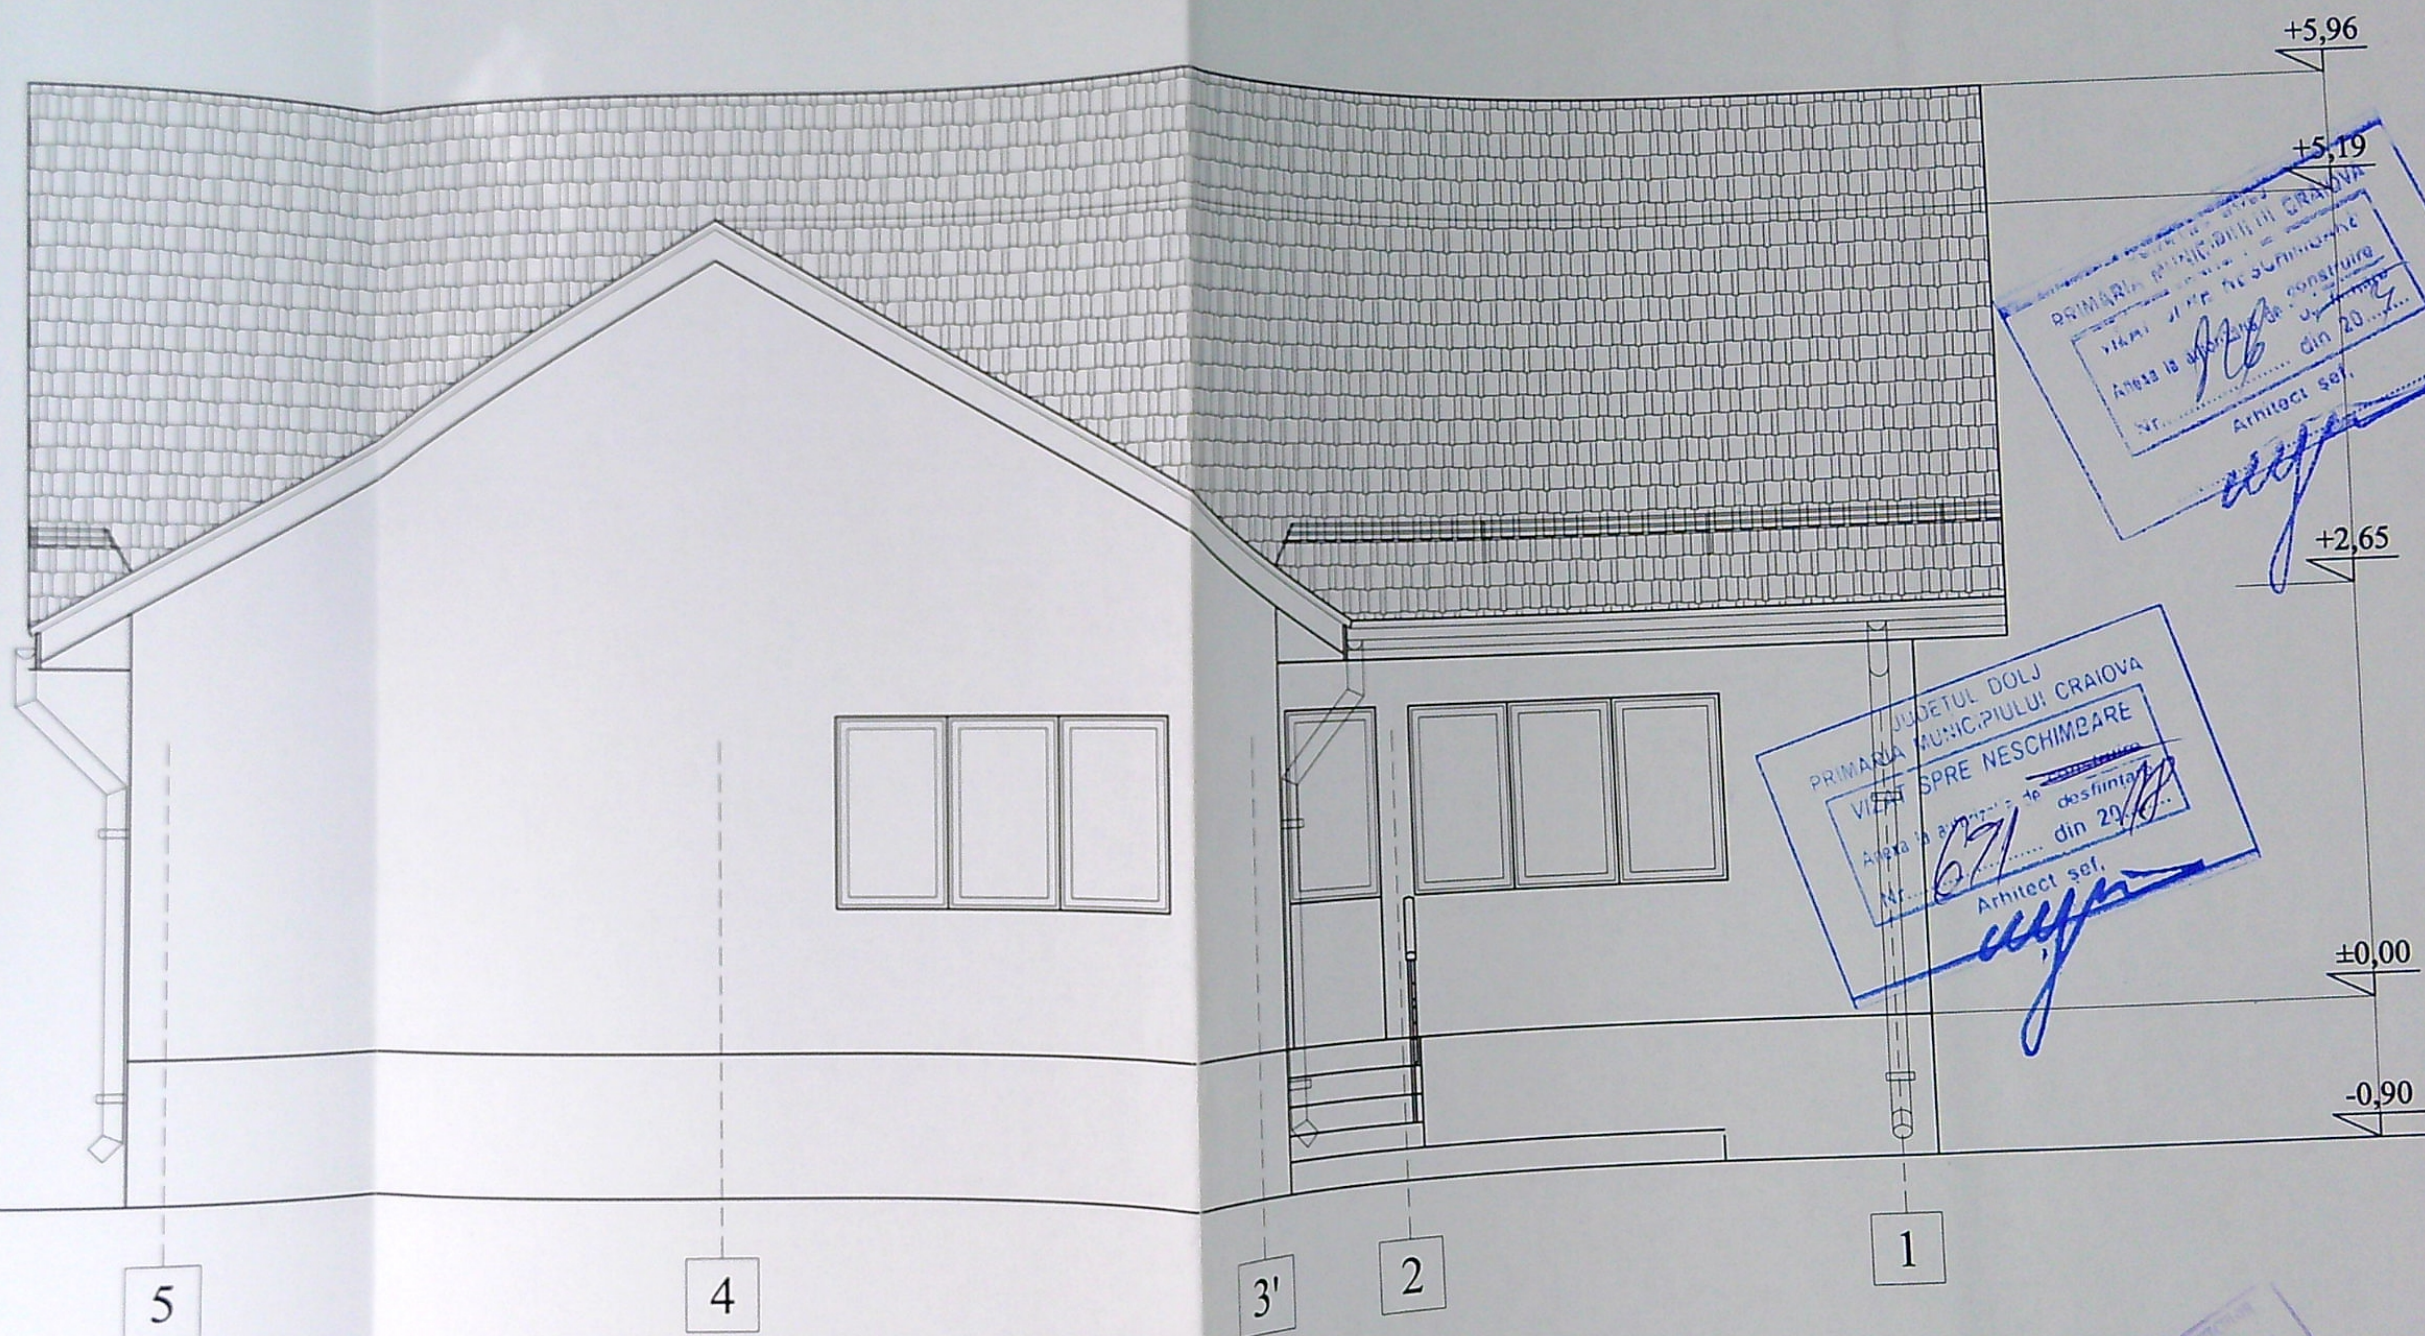


Tabla tip "Lindab" - rosie
 Soclu - mozaic buciardat - gri
 Tencuiala decorativa - crem
 Tamplarie PVC alb cu geam termopan

VERIFICATOR/ EXPERT	NUME	SEMNATURA	CERINTA A1	REFERAT / EXPERTIZA NR. / DATA
	SC DAL DESIGN SRL C.U.I 2327581, J16/2382/1992, Com.Bucovat, sat Leamna de Jos, nr.244		Data	Beneficiar: Sakr Mihaela-Ionela si Sakr Ahmed Taimor
Sef proiect	arh. Daniel Georgescu		scara:	CONSTRUIRE LOCUINTA P si Imprejmuire teren str. Girlesti nr. 114S, Craiova
Proiectat	arh. Daniel Georgescu		1:50	FATADA POSTERIOARA
Desenat	arh. Daniel Georgescu			

Pr. nr. 59/201

Faz
D.T.

A -

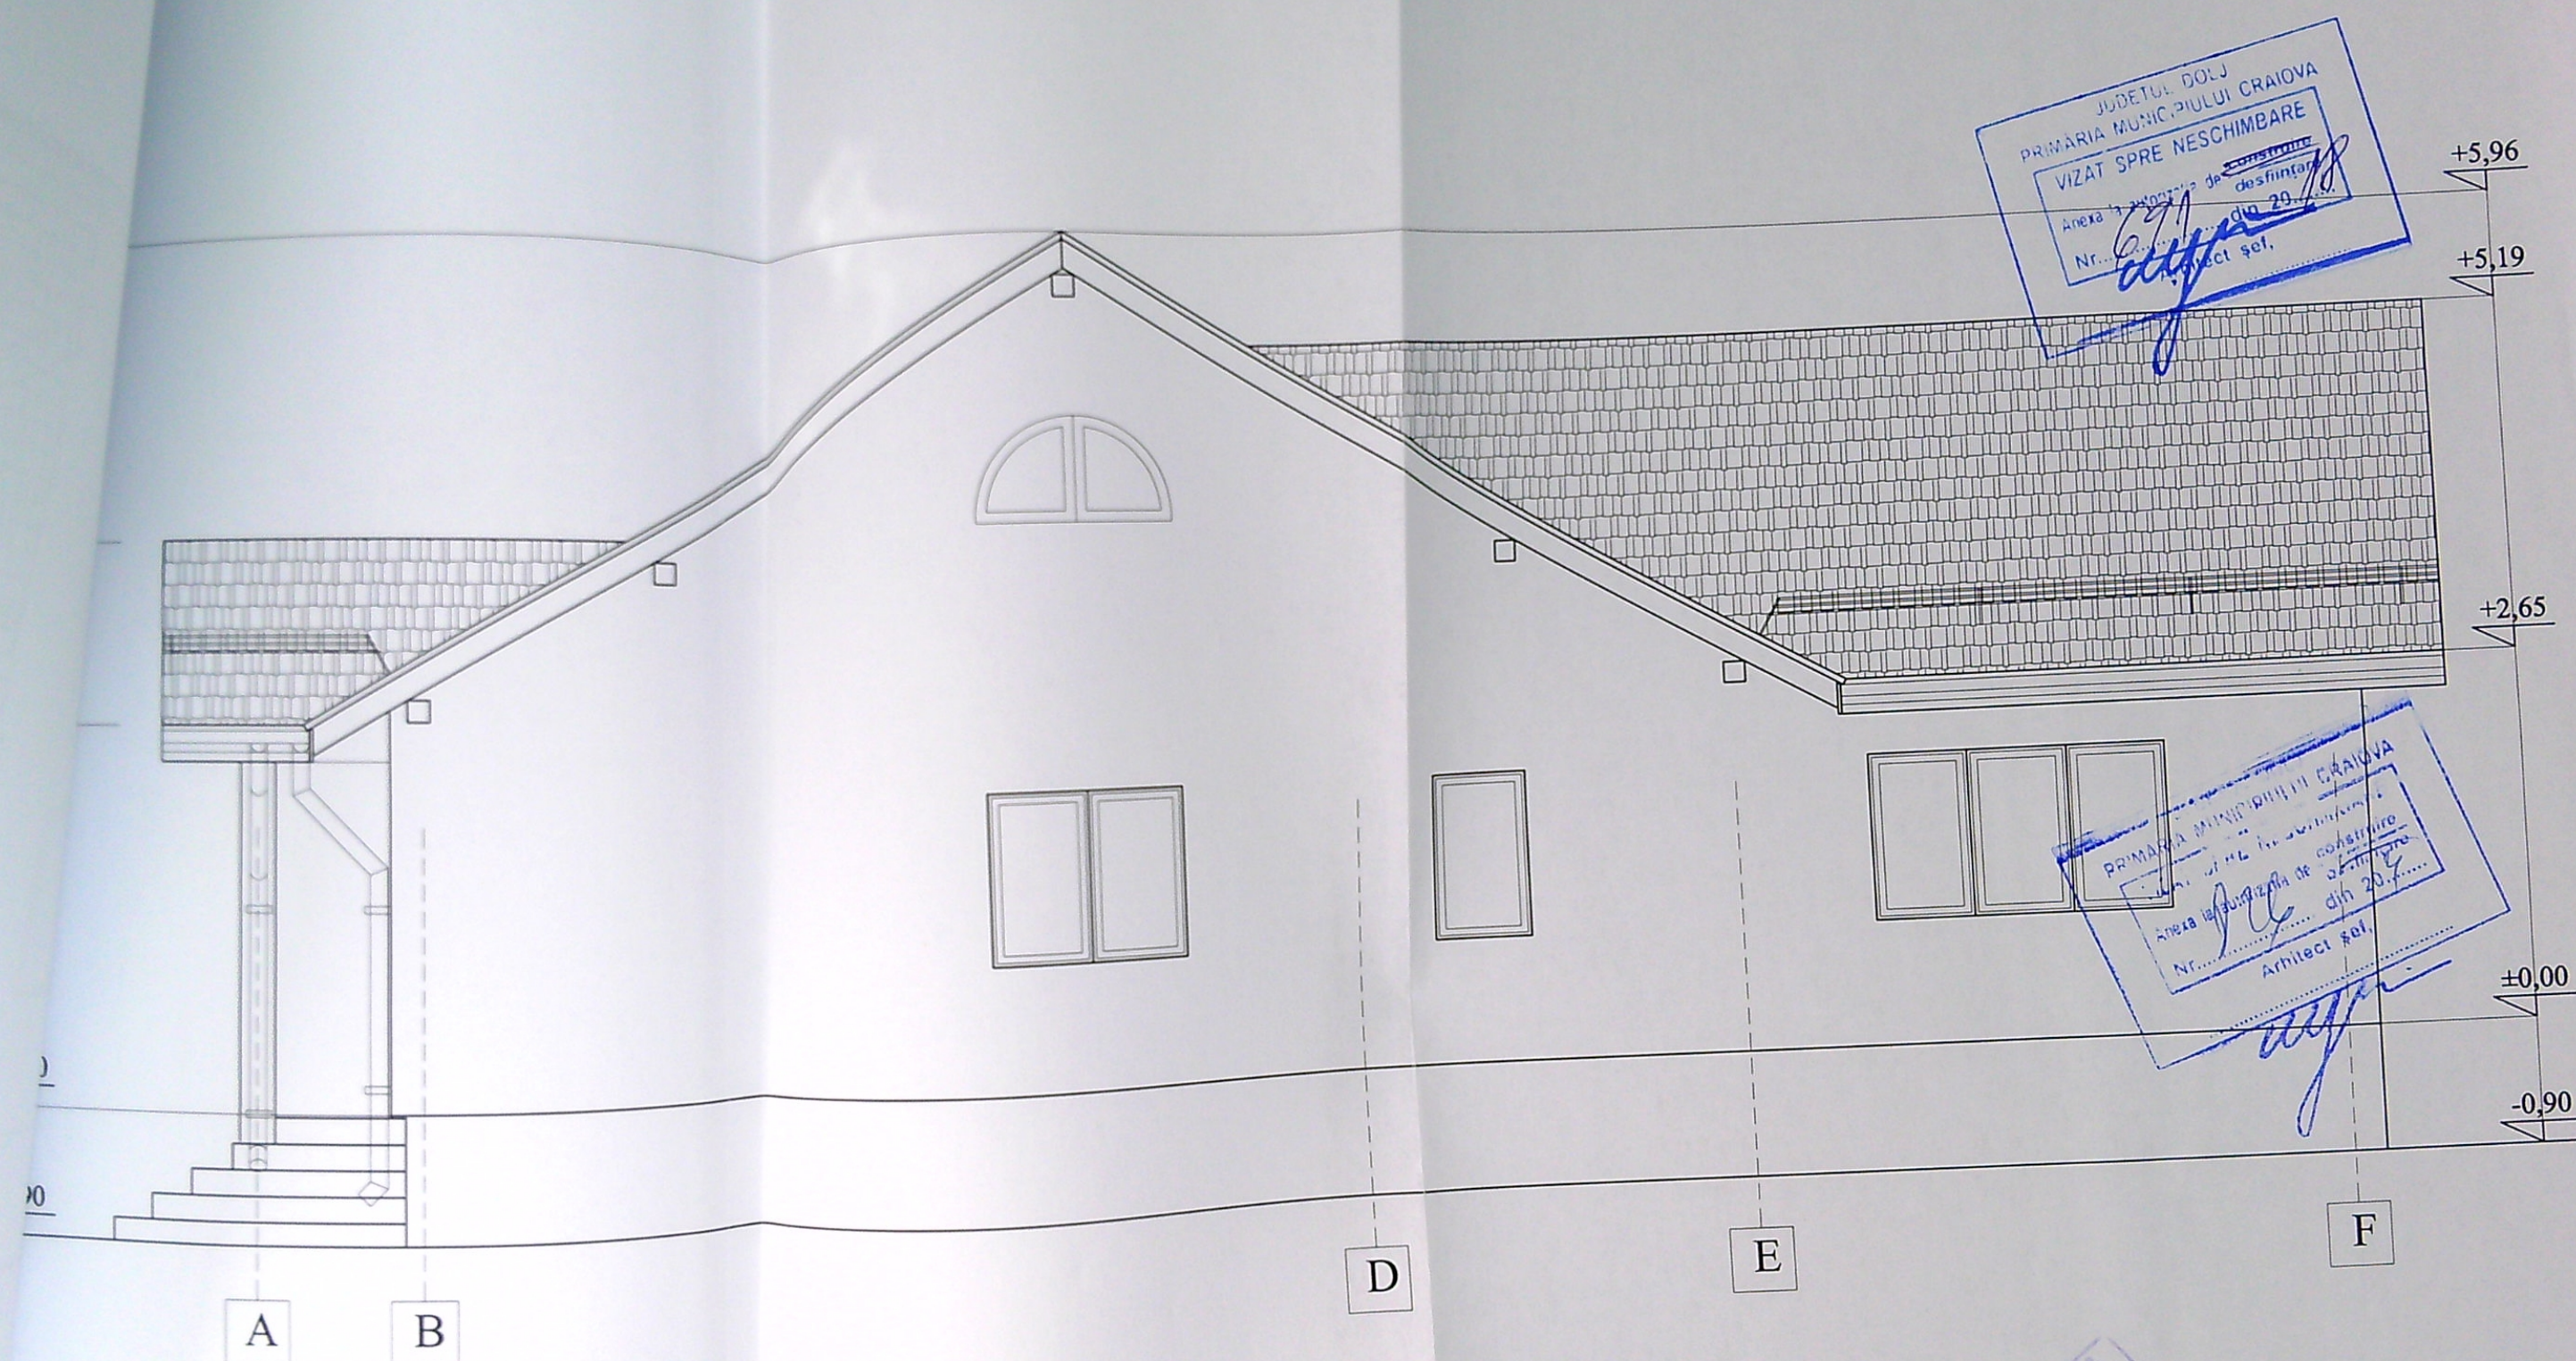


Tabla tip "Lindab" - rosie
 Soclu - mozaic buciardat - gri
 Tencuiala decorativa - crem
 Tamplarie PVC alb cu geam termopan

VERIFICATOR/ EXPERT	NUME	SEMNATURA	CERINTA A1	REFERAT / EXPERTIZA NR. / DATA
SC DAL DESIGN SRL C.U.I 2327581, J16/2382/1992, Com.Bucovat, sat Leamna de Jos, nr.244				Pr. nr. 59/201
Sef proiect	arh. Daniel Georgescu		Data	Beneficiar: Sakr Mihaela-Ionela si Sakr Ahmed Taimor
Proiectat	arh. Daniel Georgescu		scara:	CONSTRUIRE LOCUINTA P si Imprejmuire teren str. Girlesti nr. 114S, Craiova
Desenat	arh. Daniel Georgescu		1:50	FATADA LATERALA DREAPTA