




JUDETUL DOLU
PRIMARIA MUNICIPIULUI CRAIOVA
VIZAT SPRE NESCHIMBARE
NR. 3 construire
in baza autorizatiei de construire
Nr. 386 din 2023
Arhitect sef. [signature]

ORDINUL ARHITECTUR
DIN ROMANIA
4191
Radu Gabriel
POPESCU
Arhitect cu drept de semnatura

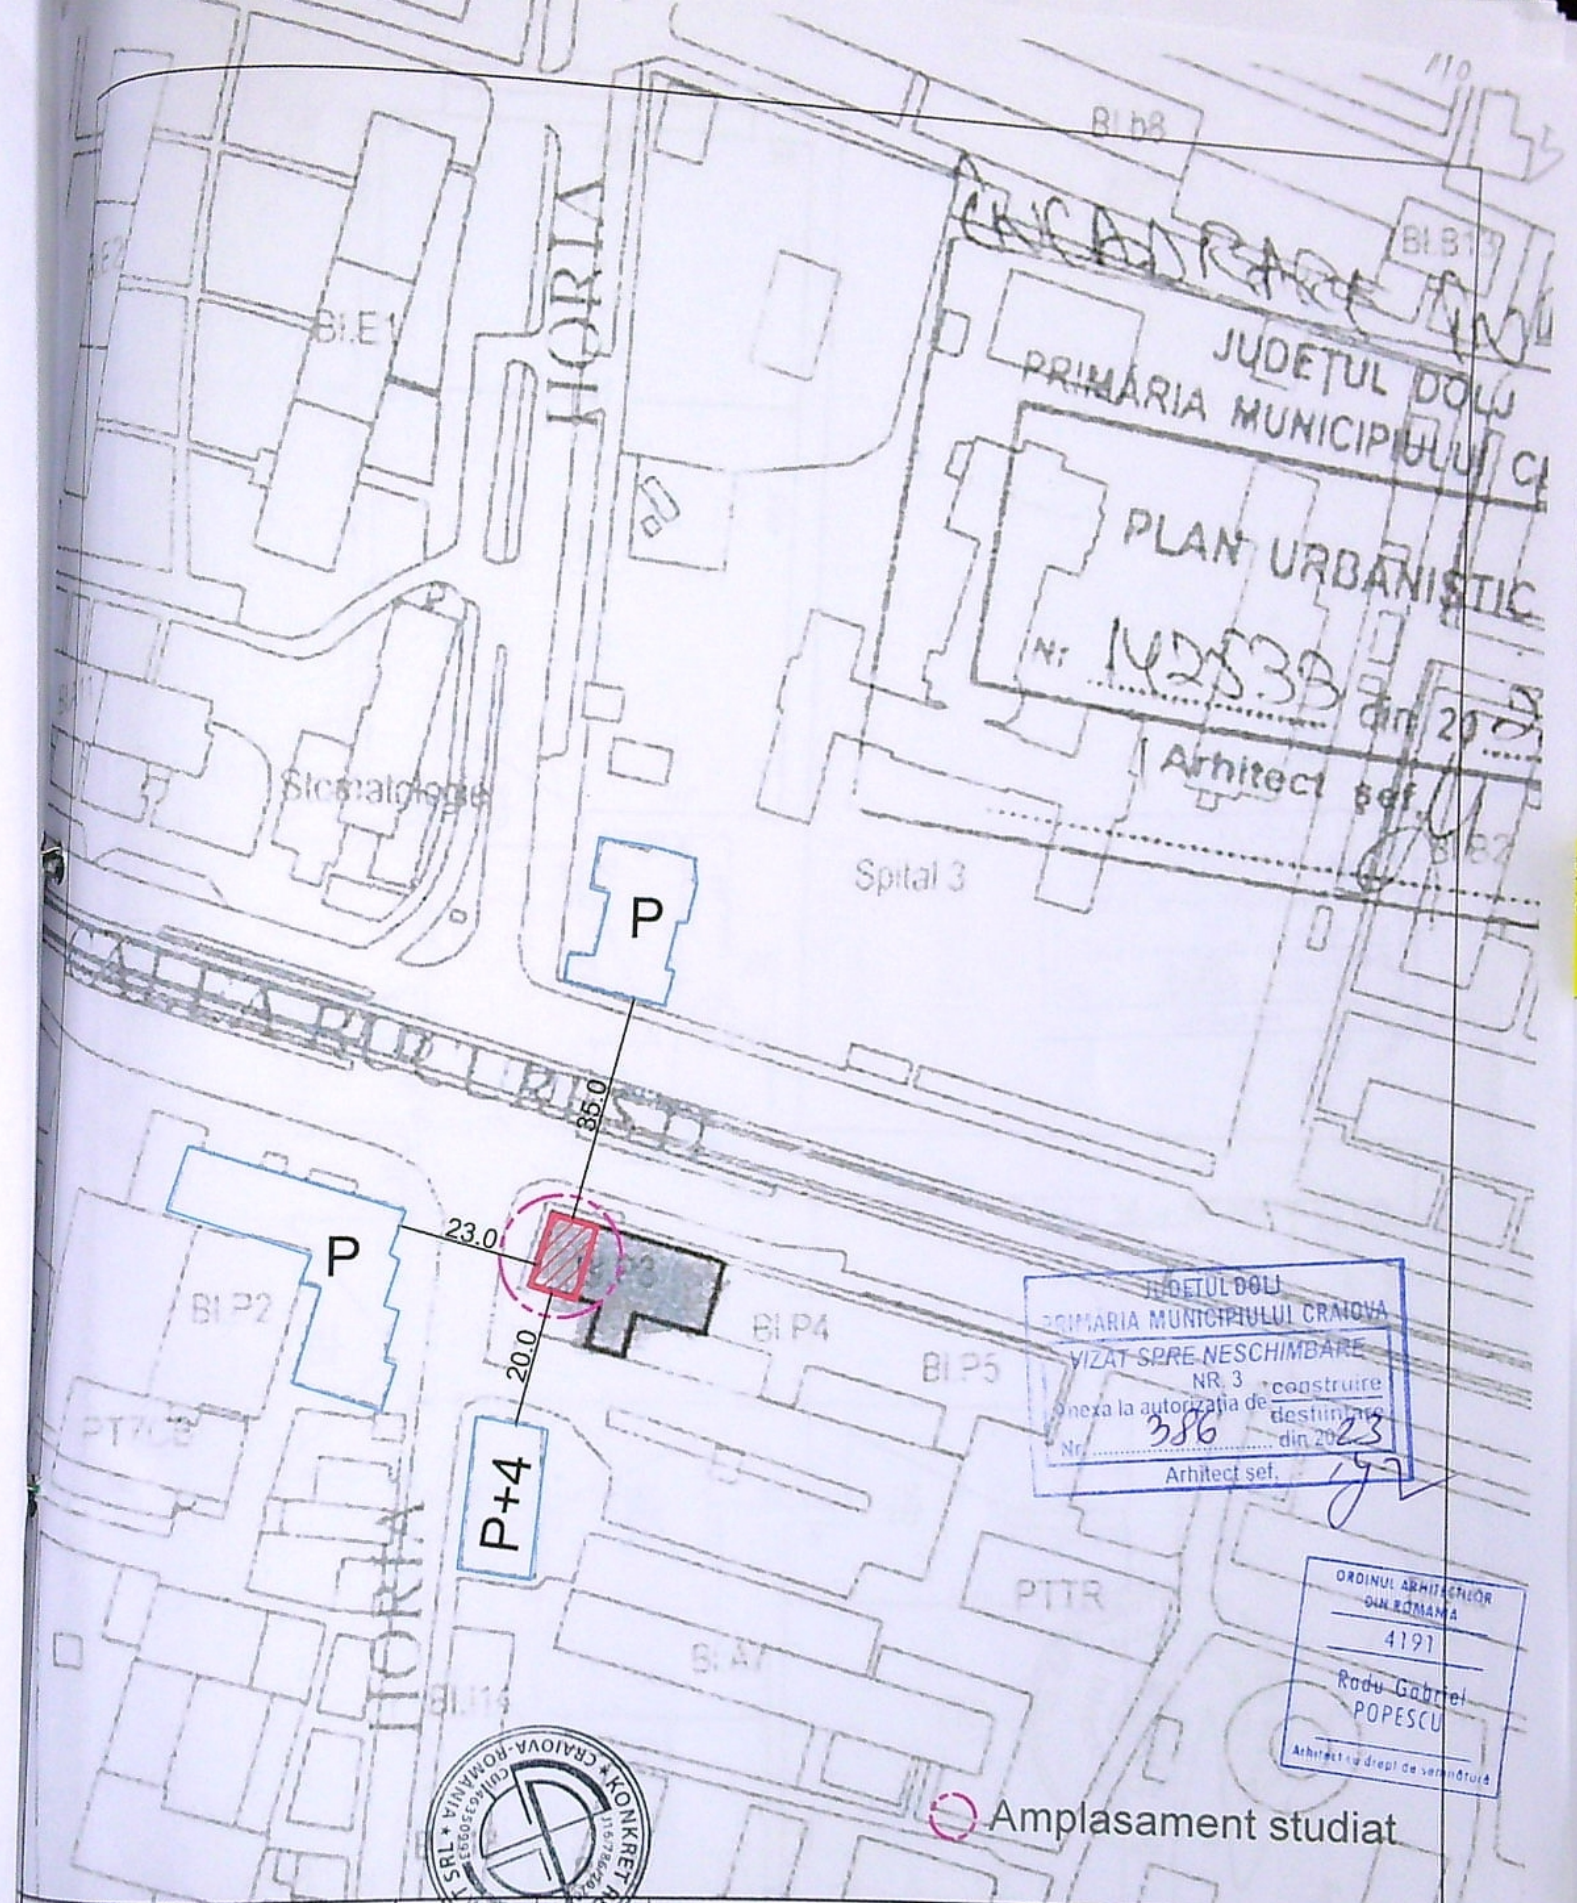

Amplasament studiat

	VERIFICATOR			
	EXPERT			
	NUME	SEMNAȚURA	CERINTA	REFERAT / EXPERTIZA NR. / DATA
	KONKRET RE-GEN PROIEKT S.R.L. Craiova, Str. A.I. Cuza nr. 5, bloc Romarta, sc.A, et.2, ap.11			Beneficiar:
				CIOBANU MIHAI FLORIN
				Proiect nr. 48/ 2022
SPECIFICAȚIE	NUME	SEMNAȚURA	Scara:	Titlu proiect : Modificari nestructurale apartament : desfiintare pereti debarale, marire gol usa cu desfiintare parapet pentru acces din sufragerie in balcon si modificare zid intre bucatarie si sufragerie, desfiintare zid dormitor cu extindere suprafata bucatarie
ȘEF PROIECT	arh. Radu-Gabriel Popescu	[signature]	1:500	Titlu plansa:
PROIECTAT	arh. Radu-Gabriel Popescu	[signature]	Data : 2023	PLAN SITUATIE
DESENAT	arh. Radu-Gabriel Popescu	[signature]		

NOTIFICARE