


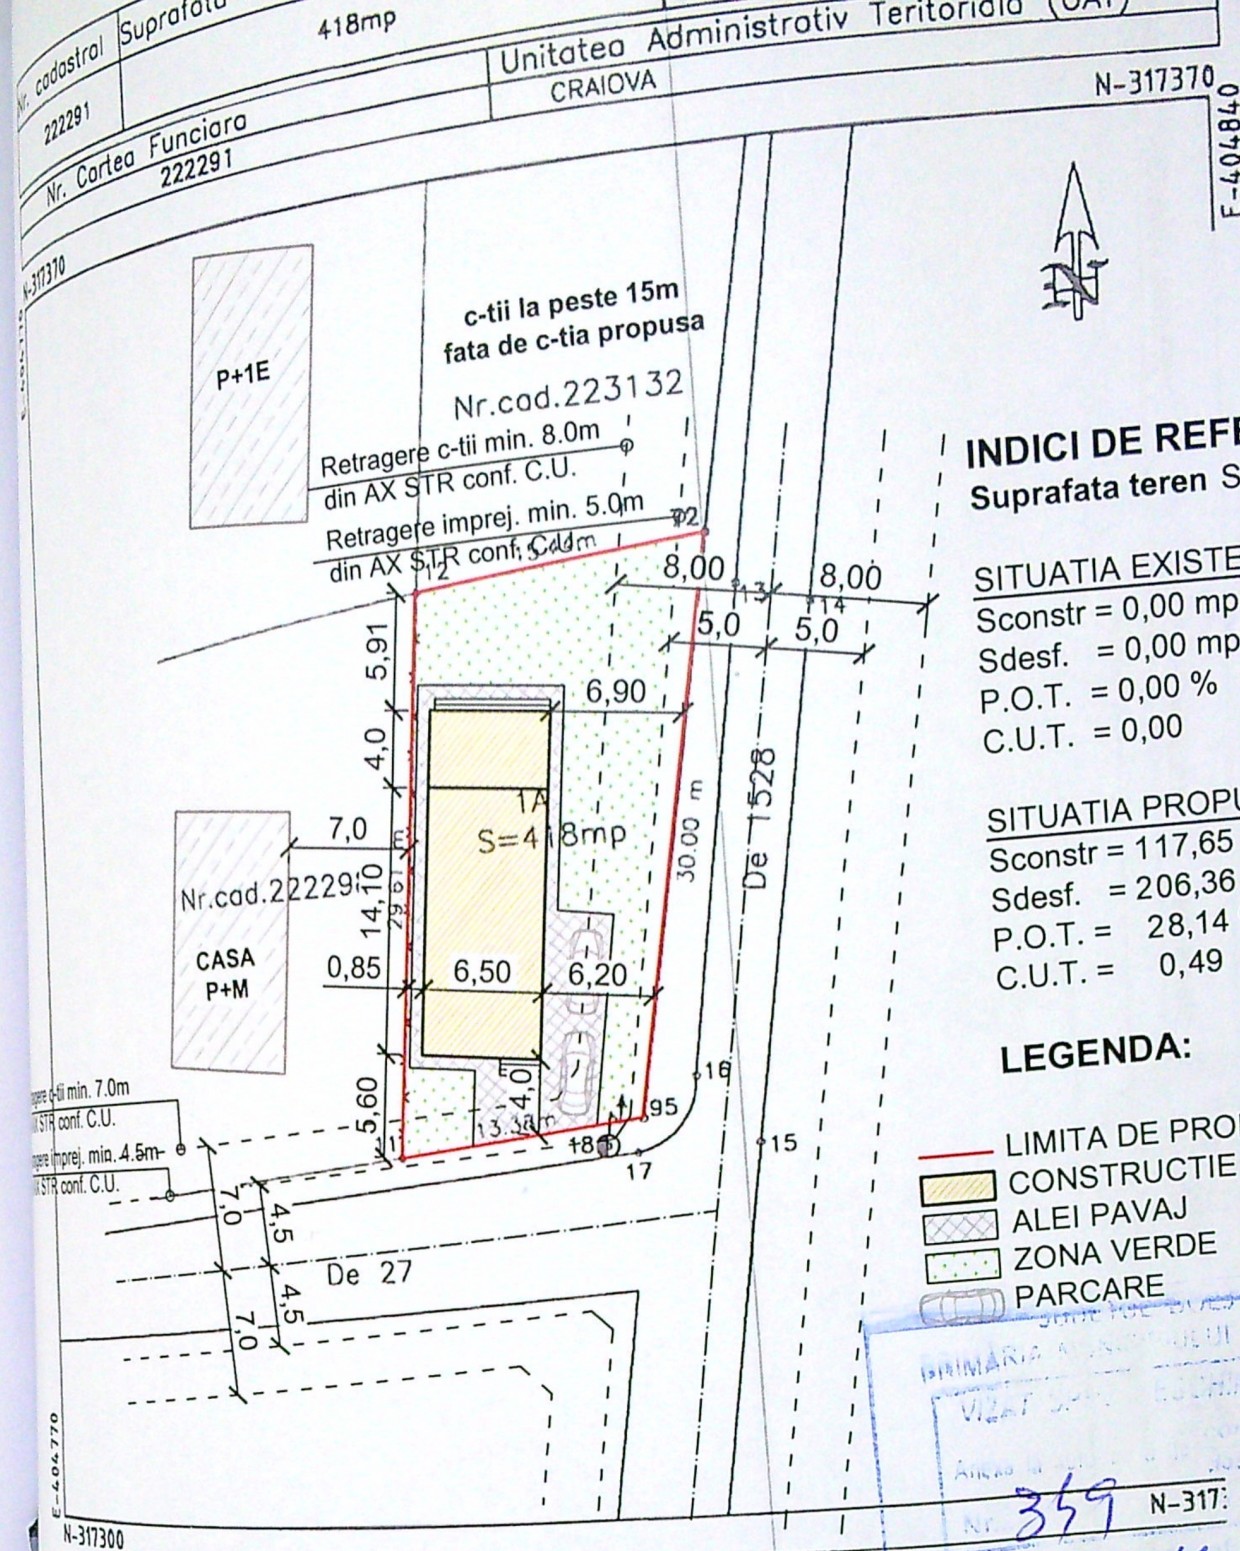

INDICI DE REFERINTA
Suprafata teren S = 418 mp

SITUATIA EXISTENTA
Sconstr = 0,00 mp
Sdesf. = 0,00 mp
P.O.T. = 0,00 %
C.U.T. = 0,00


SITUATIA PROPUSA :
Sconstr = 117,65 mp
Sdesf. = 206,36 mp
P.O.T. = 28,14 %
C.U.T. = 0,49

LEGENDA:

- LIMITA DE PROPRIETATE
- CONSTRUCTIE PROIECTATA S= 70,35mp
- ALEI PAVAJ S=200,00mp
- ZONA VERDE S= 30,00mp
- PARCARE

PRIMARIA CRAIOVA
VIZAT DE PROIECTARE
N-317: 22
359


A. Date referitoare la teren			
Nr. parcela	Categorie de folosinta	Suprafata (mp)	
1	A	418	Teren delimitat de gard plasa sarma si limita conventionala.
Total			
B. Date referitoare la constructii			
Cod constructie	Destinatia	Suprafata construita la sol (mp)	
Total			
Suprafata totala masurata a imobilului=418mp.			
Suprafata din oct=418mp.			
Executant SC GEORGESCU			

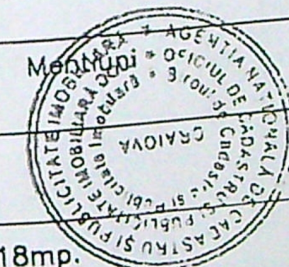



Dolj

50 615/09.03.20

50 615/09.03.2022


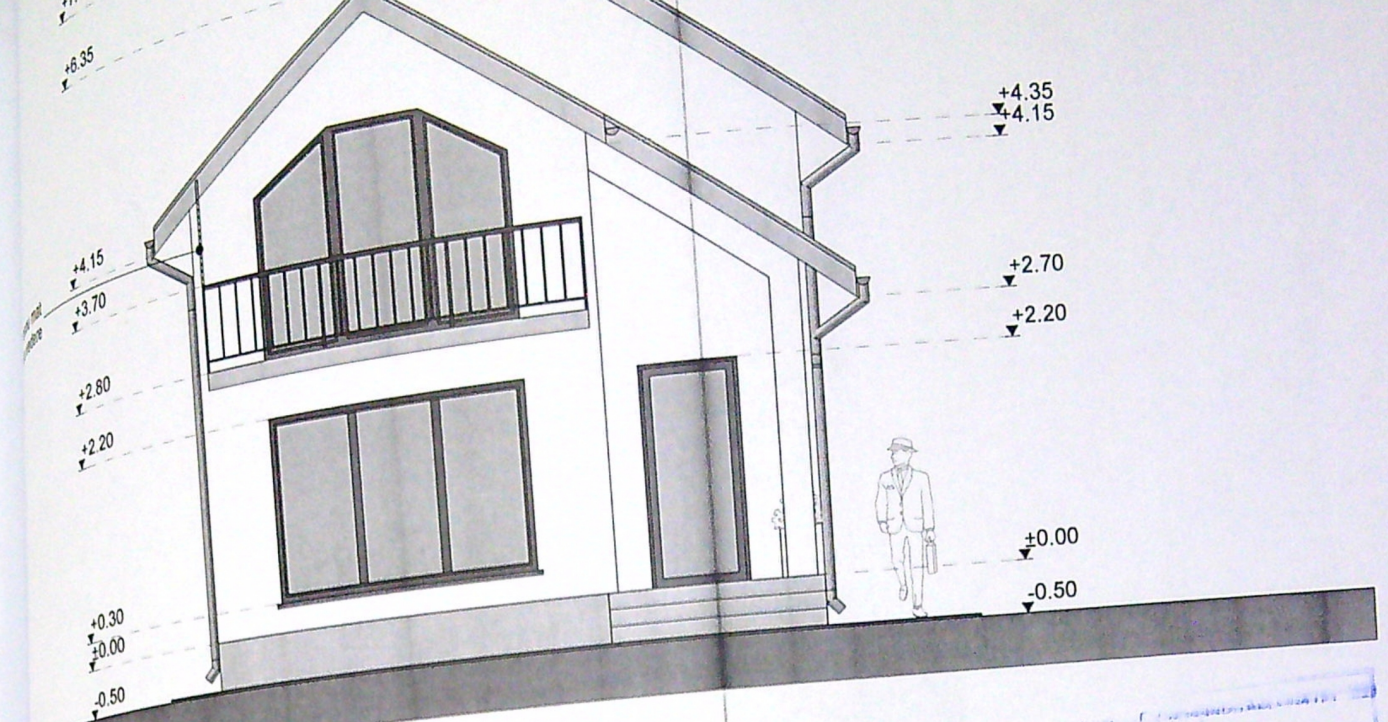




FATADA PRINCIPALA

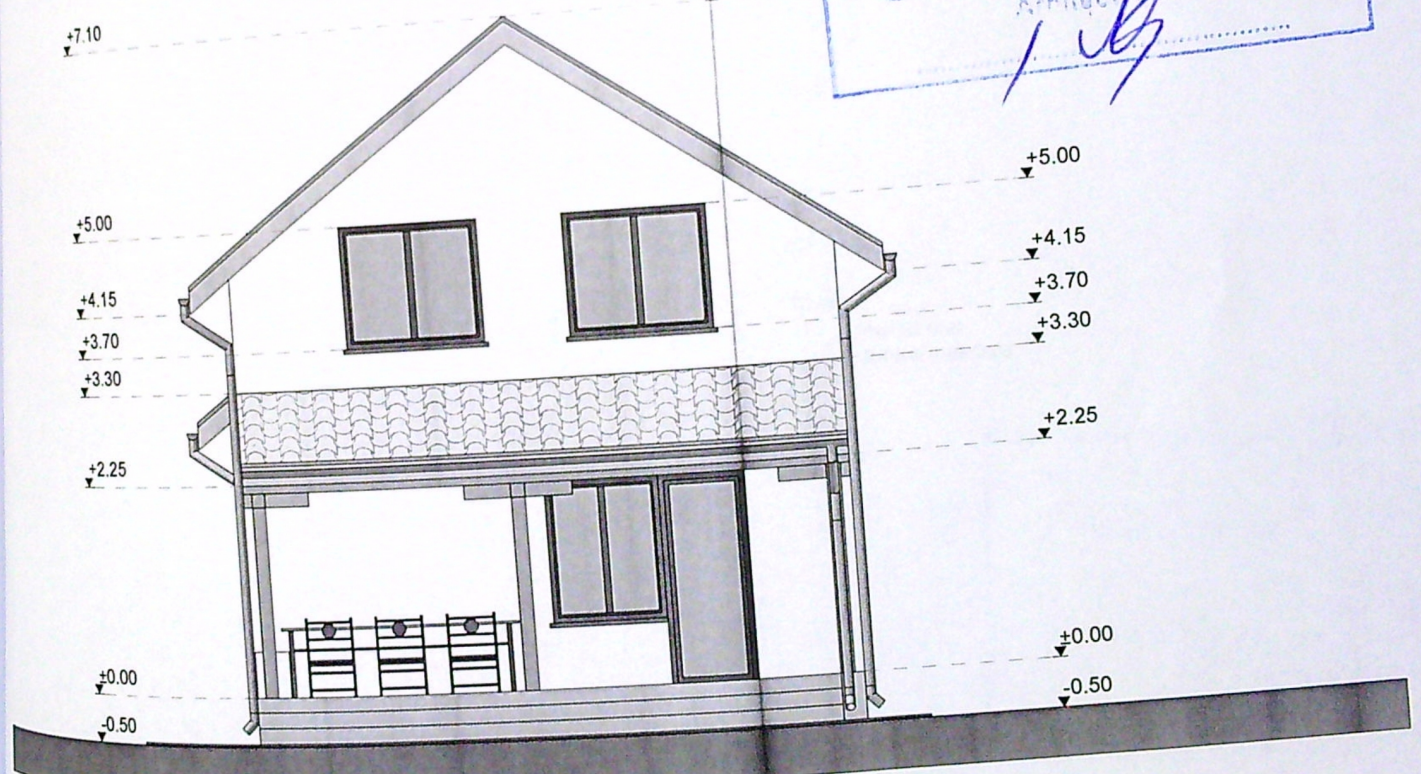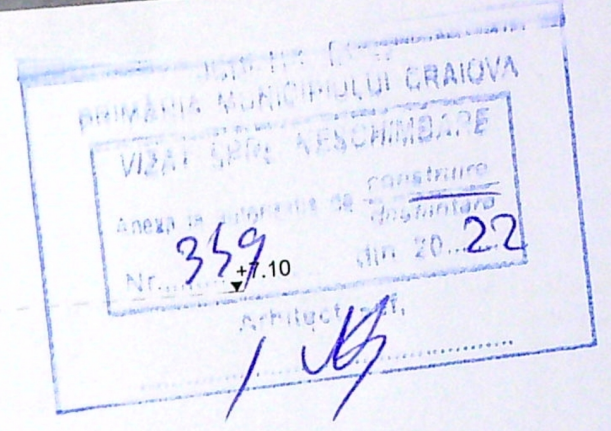

FATADA POSTERIOARA

INVELITOARE DIN TABLA TIP TIGLA - MARO
OPRITORI DE ZAPADA
JGHEABURI SI BURLANE DIN TABLA
TAMPLARIE PVC CU GEAM TERMOIZOLANT
TENCUIELI DECORATIVE LA EXTERIOR - CREM
TENCUIELI DECORATIVE PENTRU SOCLU - MARO

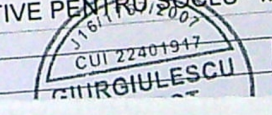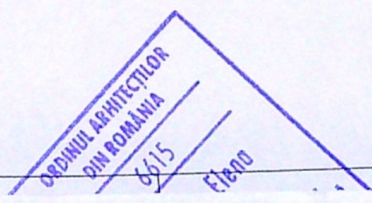

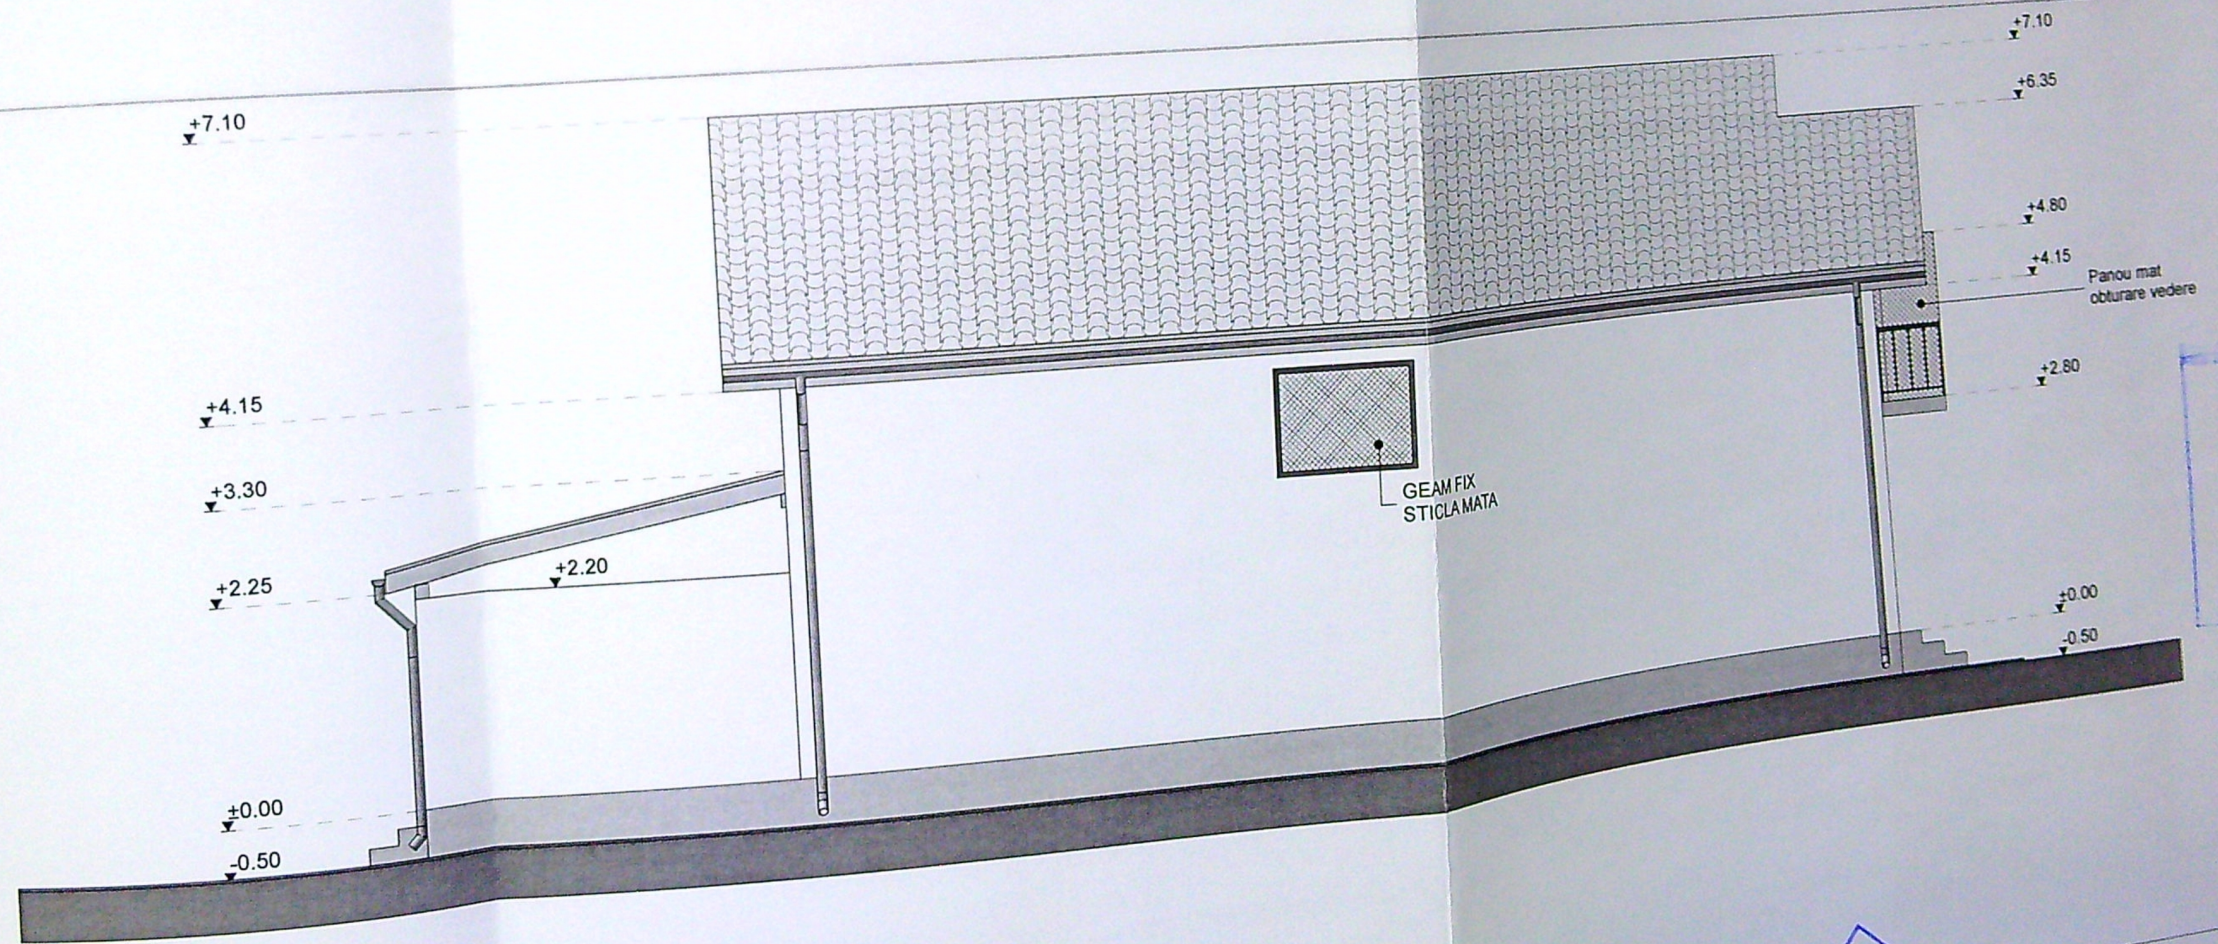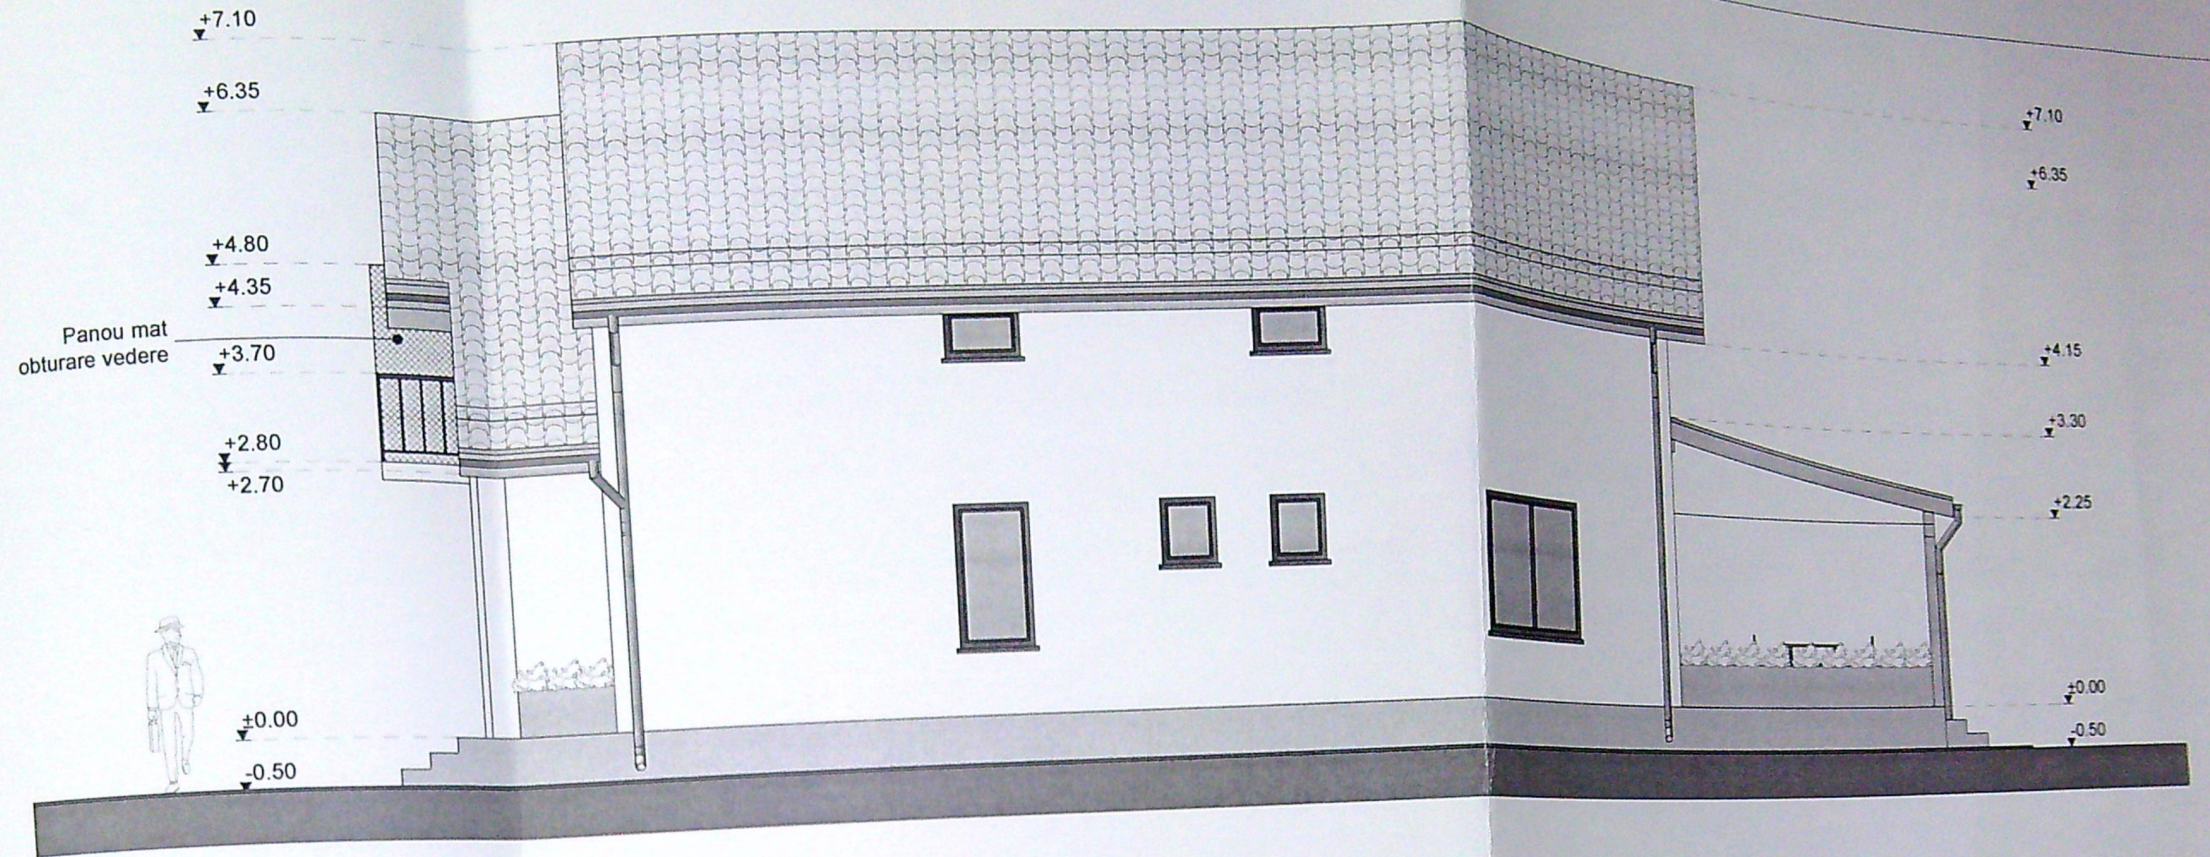

INVELITOARE DIN TABLA TIP TIGLA - MARO
 OPRITORI DE ZAPADA
 JGHEABURI SI BURLANE DIN TABLA
 TAMPLARIE PVC CU GEAM TERMOIZOLANT
 TENCUIELI DECORATIVE LA EXTERIOR - CREM
 TENCUIELI DECORATIVE PENTRU SOCLU - MARO