


ANEXA 1 - Planul de amenajare a terenului

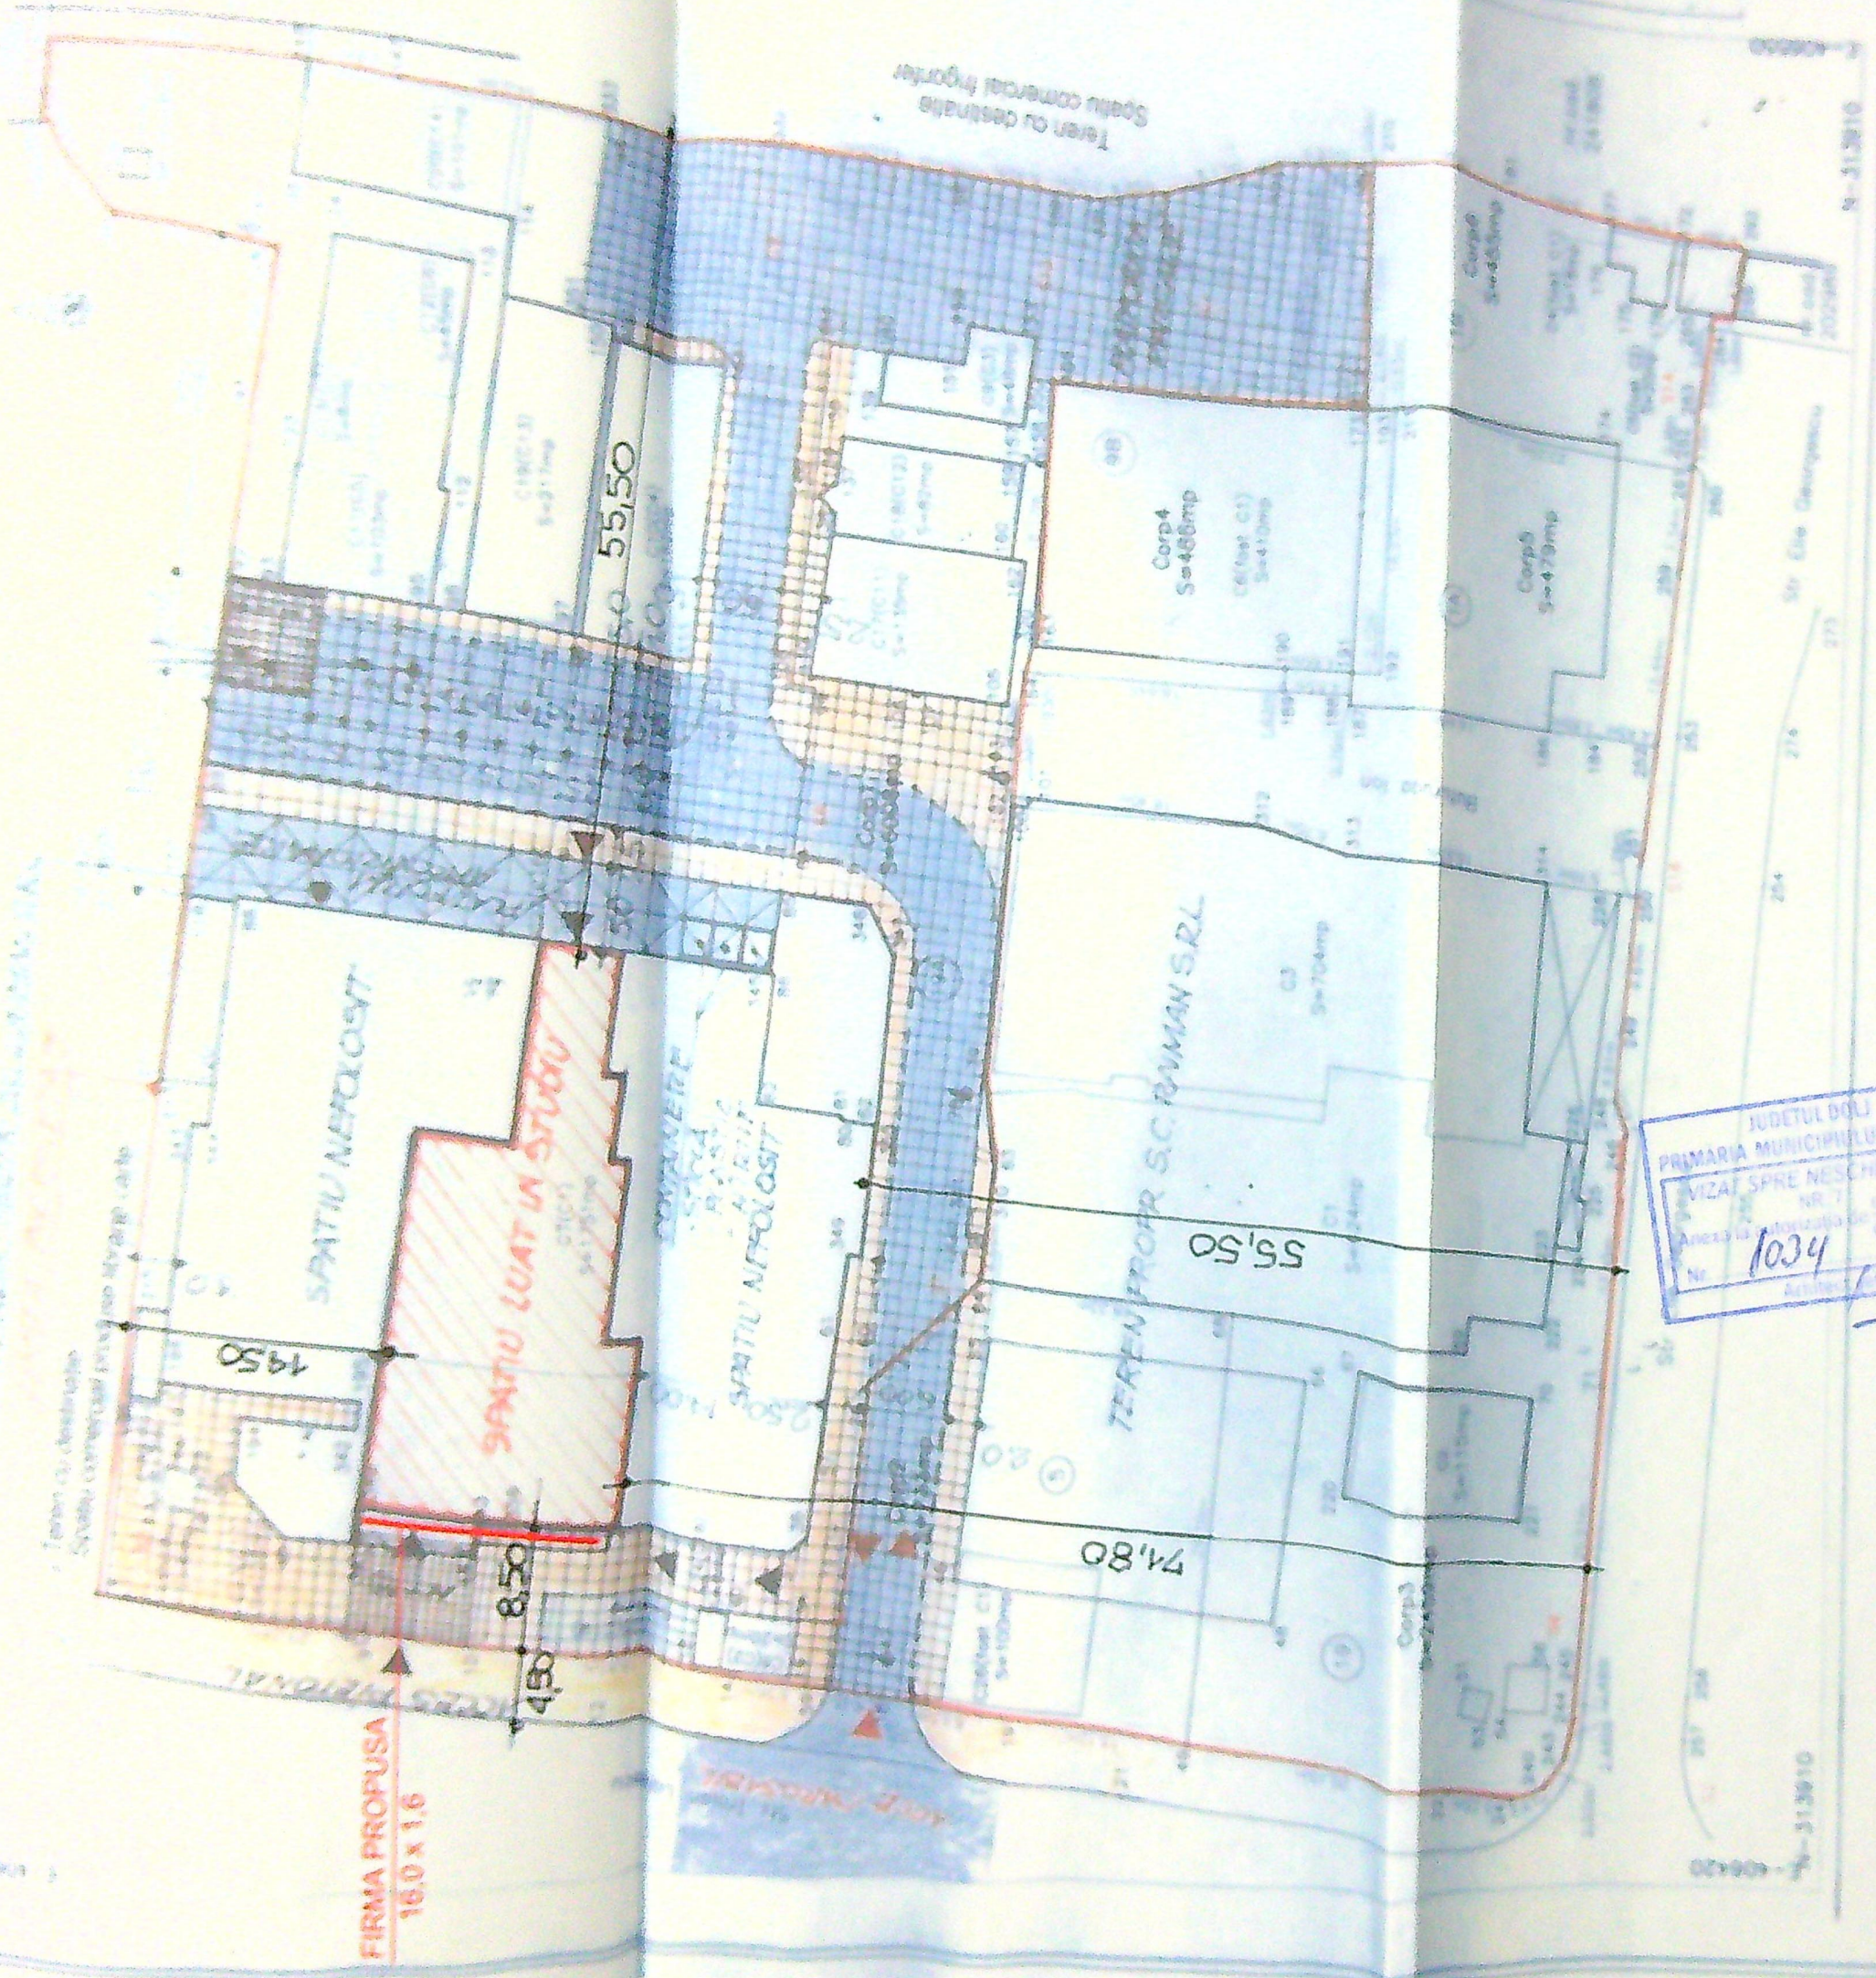

JUDETUL DOLJ
PRIMARIA MUNICIPIULUI CRAIOVA
VIZAT SPRE NESCIMPARARE
NR. 7
ANEXA la proiectul de amenajare a terenului
Nr. 1034
data 20.08.2023

PL

Verificator	S.C. CONCAR
Specificatie	
Self project	
Projectat	
Desenat	

