


PLAN DE AMPLASAMENT SI DELIMITARE A IMOBILULUI
SCARA: 1:500
(extravilion)

Funciara nr.	Suprafata masurata	Adresa imobilului
383 mp	Mun. Craiova (fosta Comune Simnicu de Sus, Sat Simnicu de Jos), lotul 64, parcela 7, jud. Dolj	UAT CRAIOVA

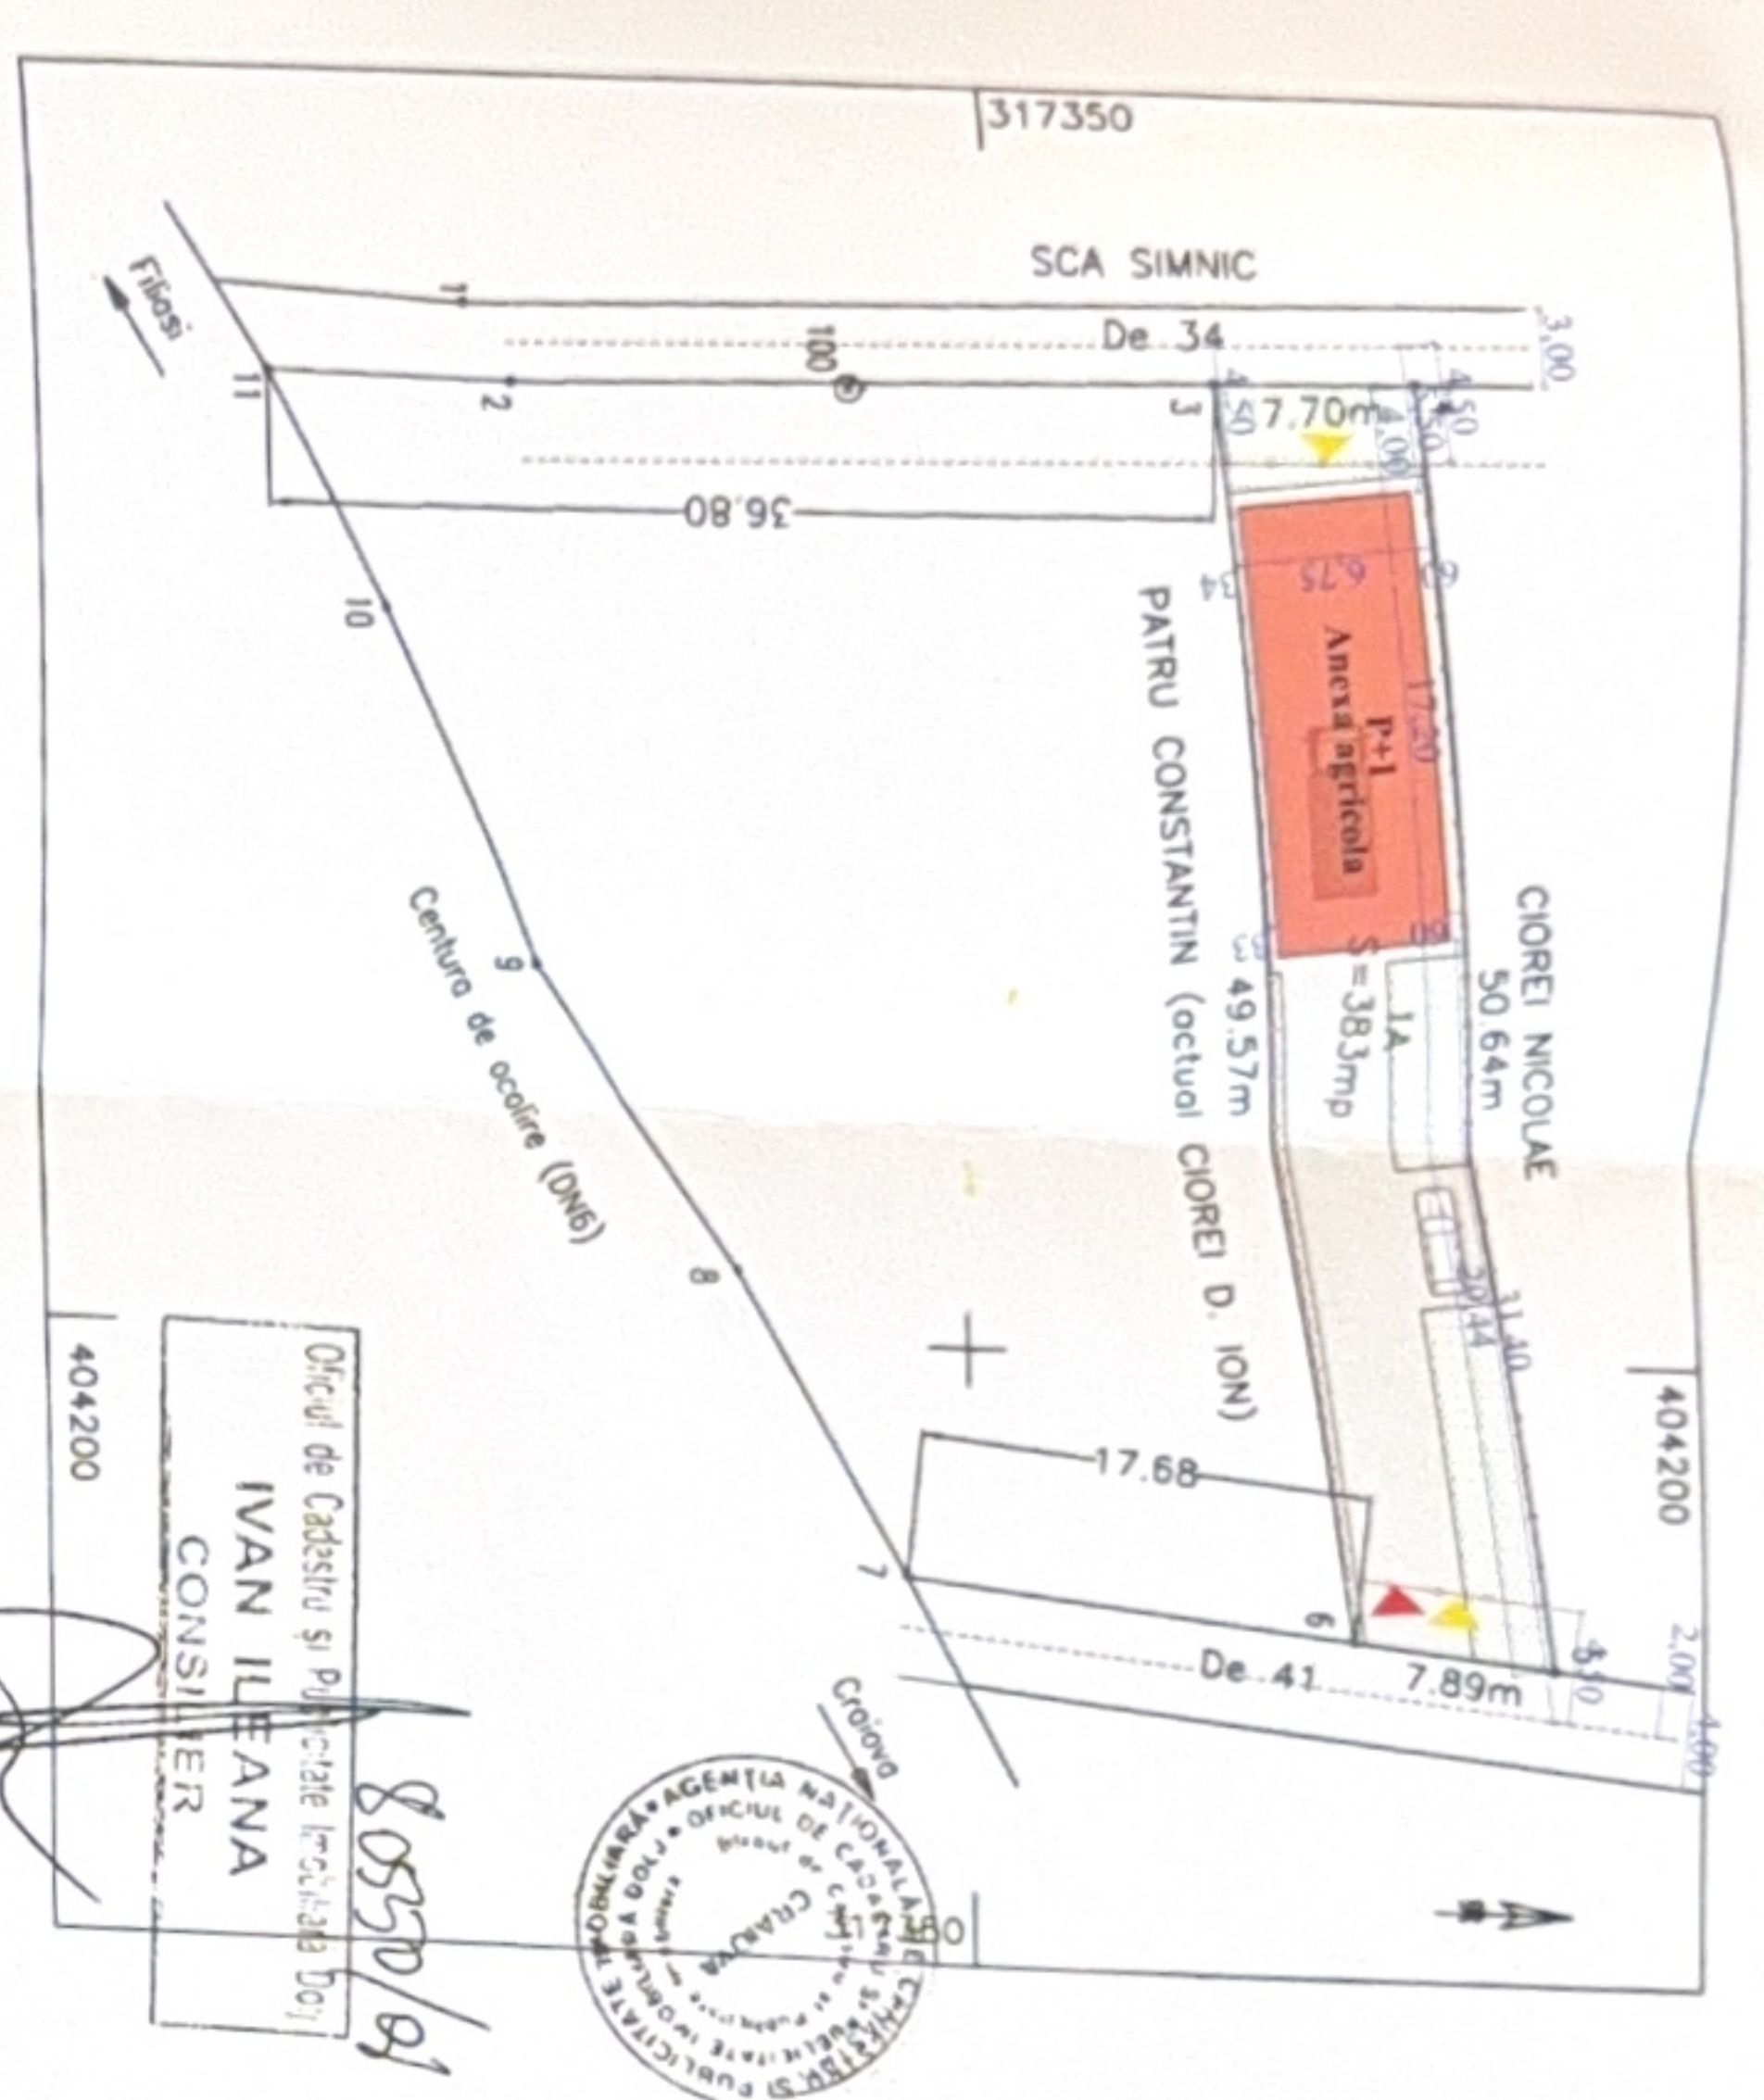


Oficiul de Cadastru și Punctare Imobiliară Dolj
IVAN ILEANA
CONSILIER



A. Date referitoare la teren			Mentii
Nr. parcela	Categorie de folosinta	Suprafata (mp)	
1	A	383	Imprejurare linia conventionala
Total		383	

INVENTAR DE COORDONATE			Executiv:
Pct.	X	Y	
4	317366.177	404162.002	tehn. princ. DUINA VASILE
5	317372.507	404212.189	
6	317365.067	404211.281	
3	317358.478	404162.146	Data: 17.10.2008
Suprafata totala masurata = 383 mp			
Suprafata din act = 500 mp			Se confirmo suprafata din masuratori
			Introducerea imobilului in baza de date

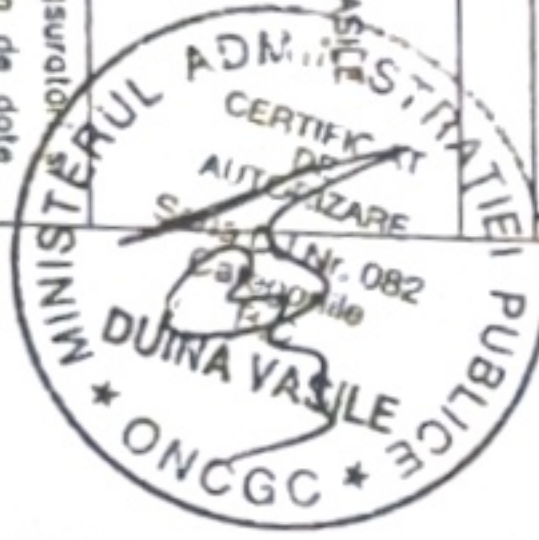

LEGENDA:	
Construcție propusă	ACCES AUTO
ACCES PIETONAL	ACCES PIETONAL
Imprejurare teren propusă L = 105,80 m	Spați verde = 140,00 m²


INDICATORI TERITORIALI	
Suprafață teren = 383 m²	
Situatie existentă:	
S.C. existent = 0,00 m²	
S.D. existent = 0,00 m²	
Situatie propusă:	
S.C. propus = 116,10 m²	
S.D. propus = 232,20 m²	
P.O.T. existent = 0,00 %	
C.U.T. existent = 0,00 %	
P.O.T. propus = 30,31 %	
C.U.T. propus = 0,60 %	

PRIMĂRIA MUNICIPIULUI CRAIOVA
JUDEȚUL DOLJ
VIZAT SPRE NESCHIMBARE
NR. 8
Anexa la autorizarea de construire
Nr.
Arhitect stp.



ORDONANȚĂ ARHITECTURALĂ
DIN ROMANIA
8161
Alinea Maria
Călinu



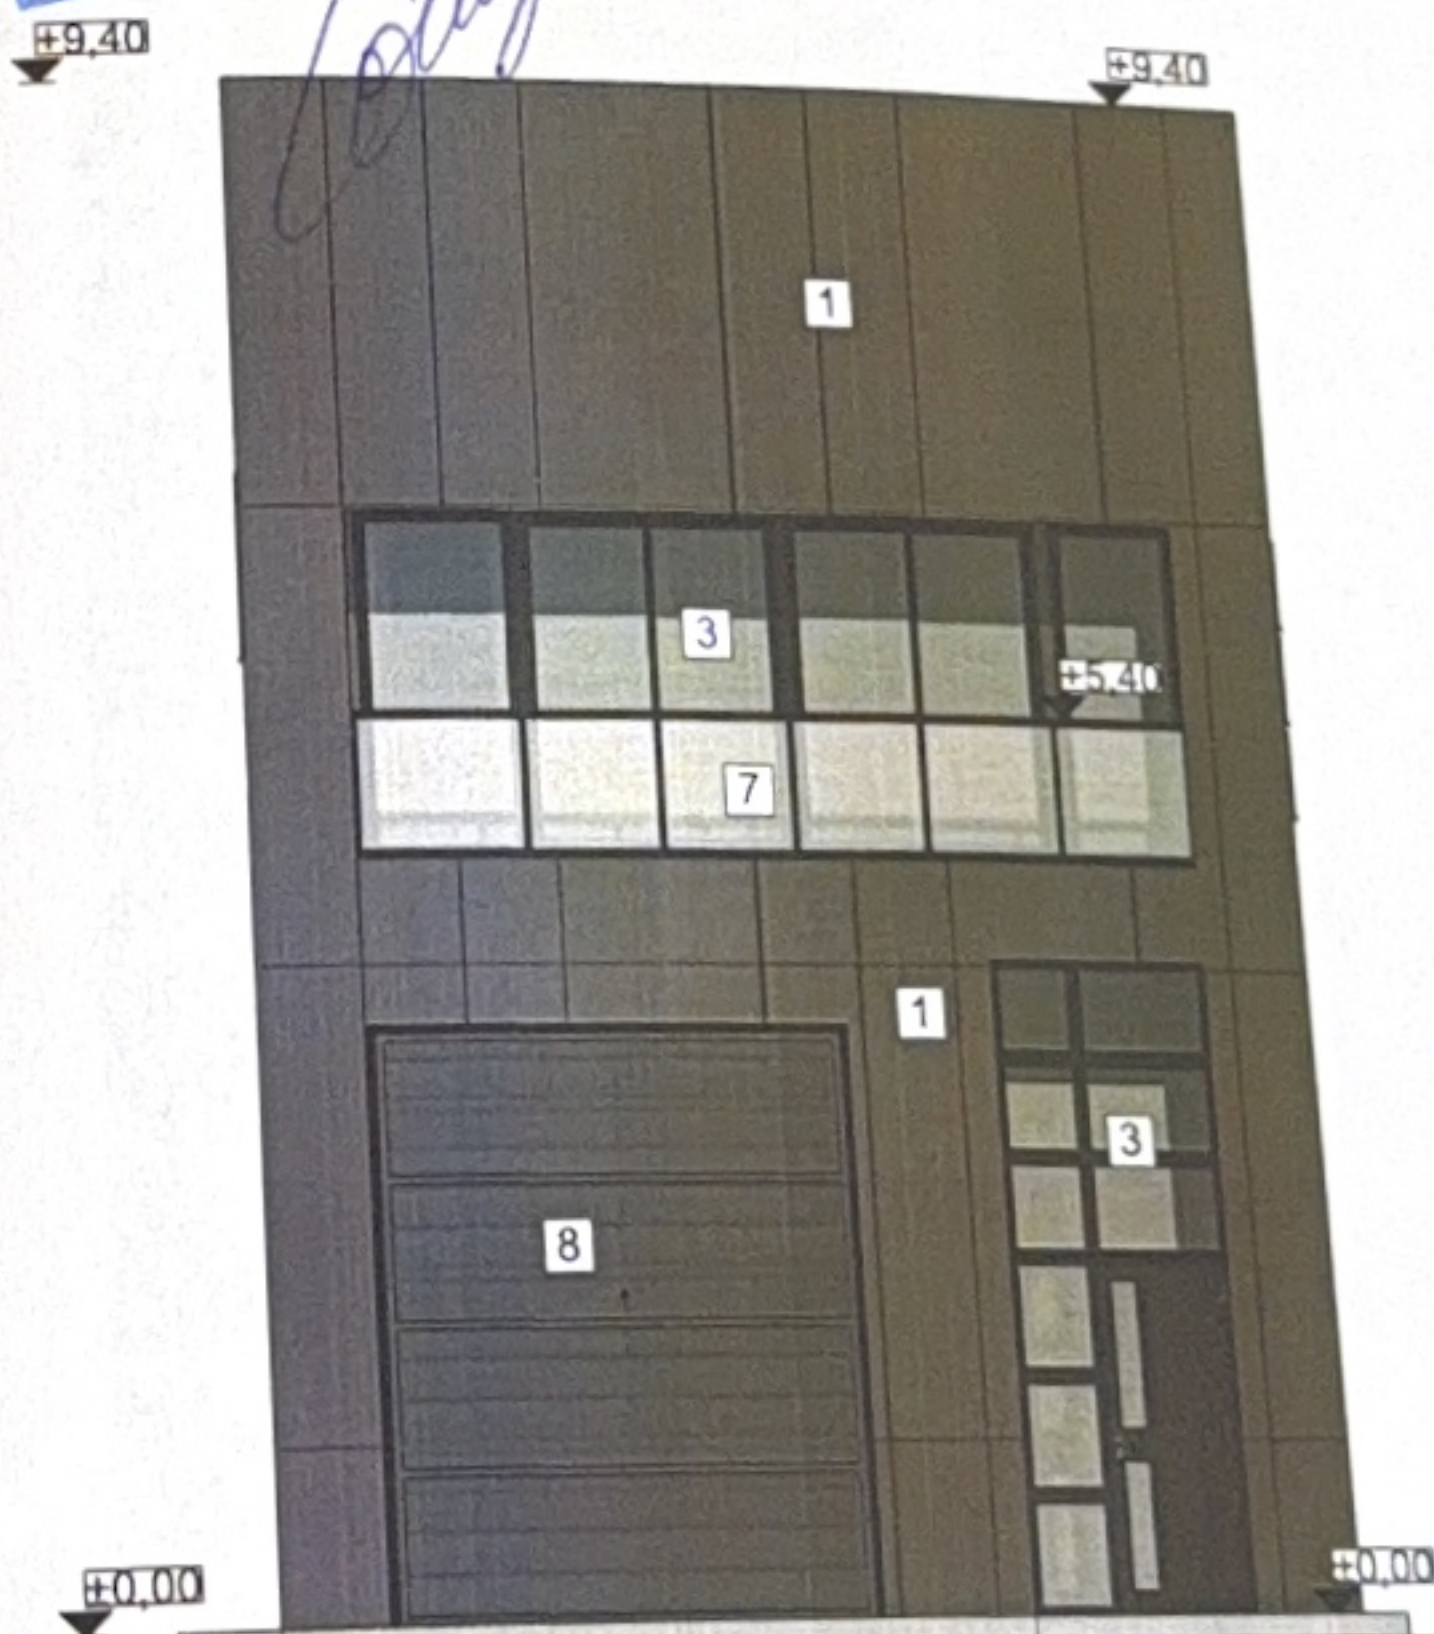


Fațadă principală-Est
scara 1:100

Legendă:

- 1 Panouri sandwich tip aluminiu compozit , culoare gri
- 2 Învelitoare din panouri sandwich tip isopan, culoare gri
- 3 Tămplărie p.v.c. cu geam termopan triplu strat, profil gri
- 4 Jgheab și burlan tablă
- 5 Parazăpezi
- 6 Panou opac polycarbonat
- 7 Balustrada sticla
- 8 Ușa metal, culoare gri



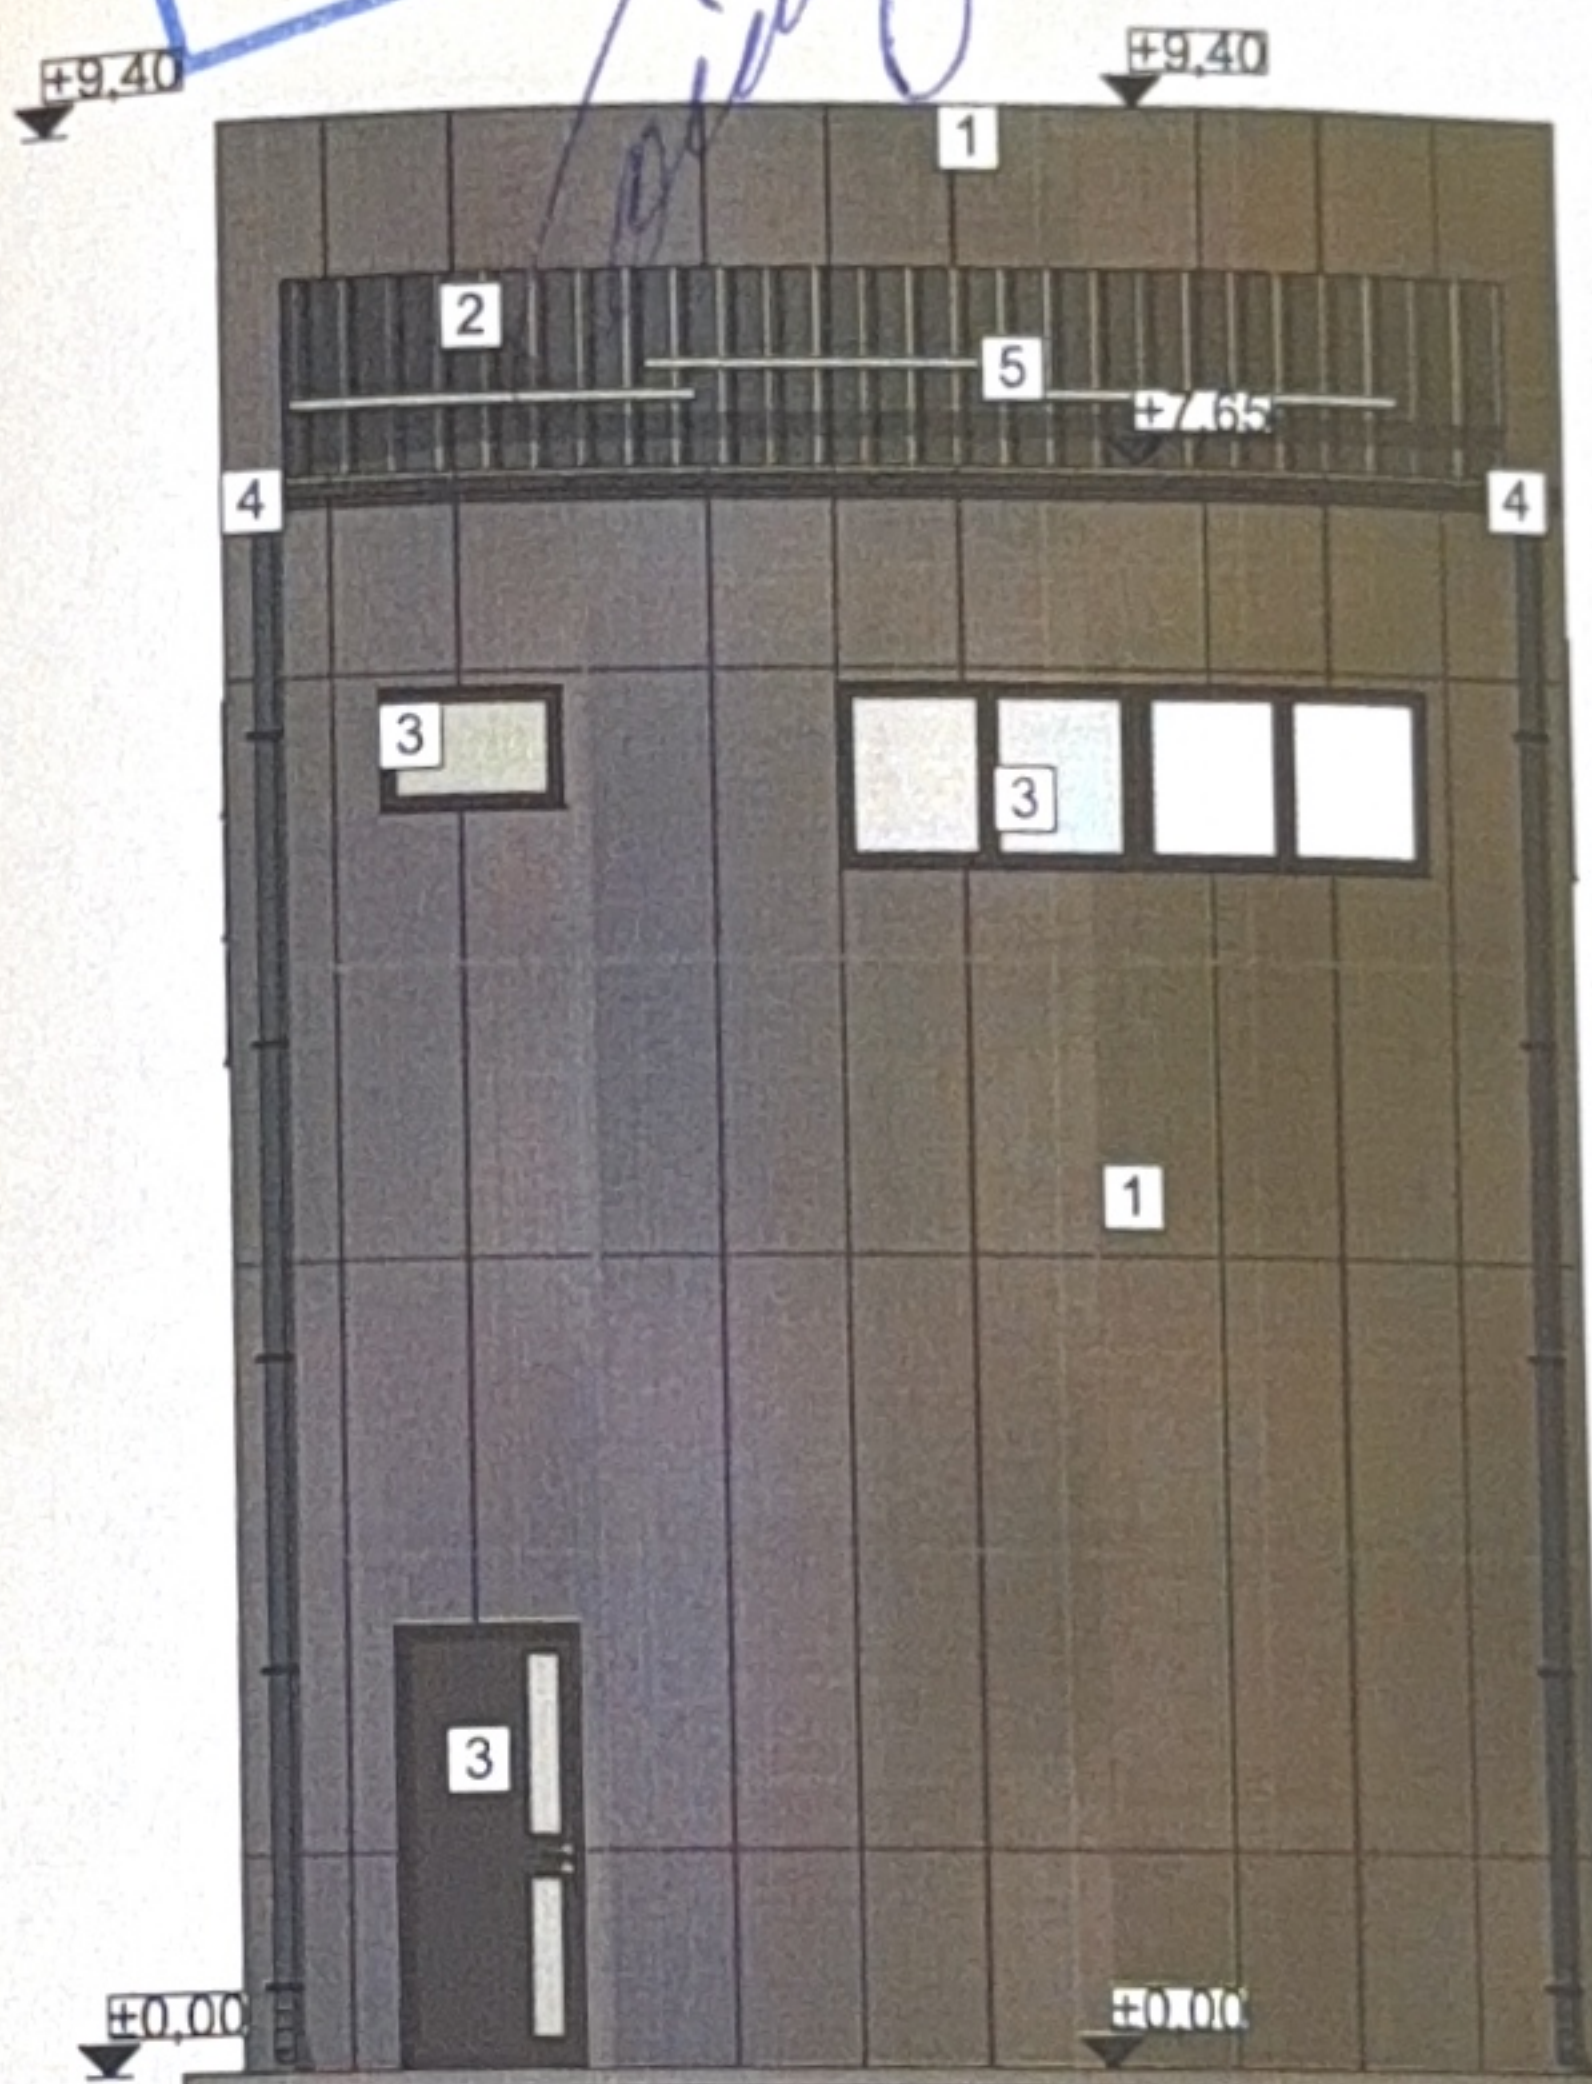


Fațadă posterioară - Vest
scara 1:100

Legendă:

- Panouri sandwich tip aluminiu compozit , culoare gri
- Învelitoare din panouri sandwich tip isopan, culoare gri
- Tâmplărie p.v.c. cu geam termopan triplu strat, profil gri
- Țiglaab și burlan tablă
- Parazăpezi
- Panou opac polycarbonat
- Balustrada sticla
- Ușa metal, culoare gri



JUDETUL DOLJ
PRIMĂRIA MUNICIPIULUI CRAIOVA
VIZAT SPRE NESCHIMBARE
NR. 8 CONSTRUCȚII
Anexa la autorizația de construire
Nr.
2020
Arhitect Ion,

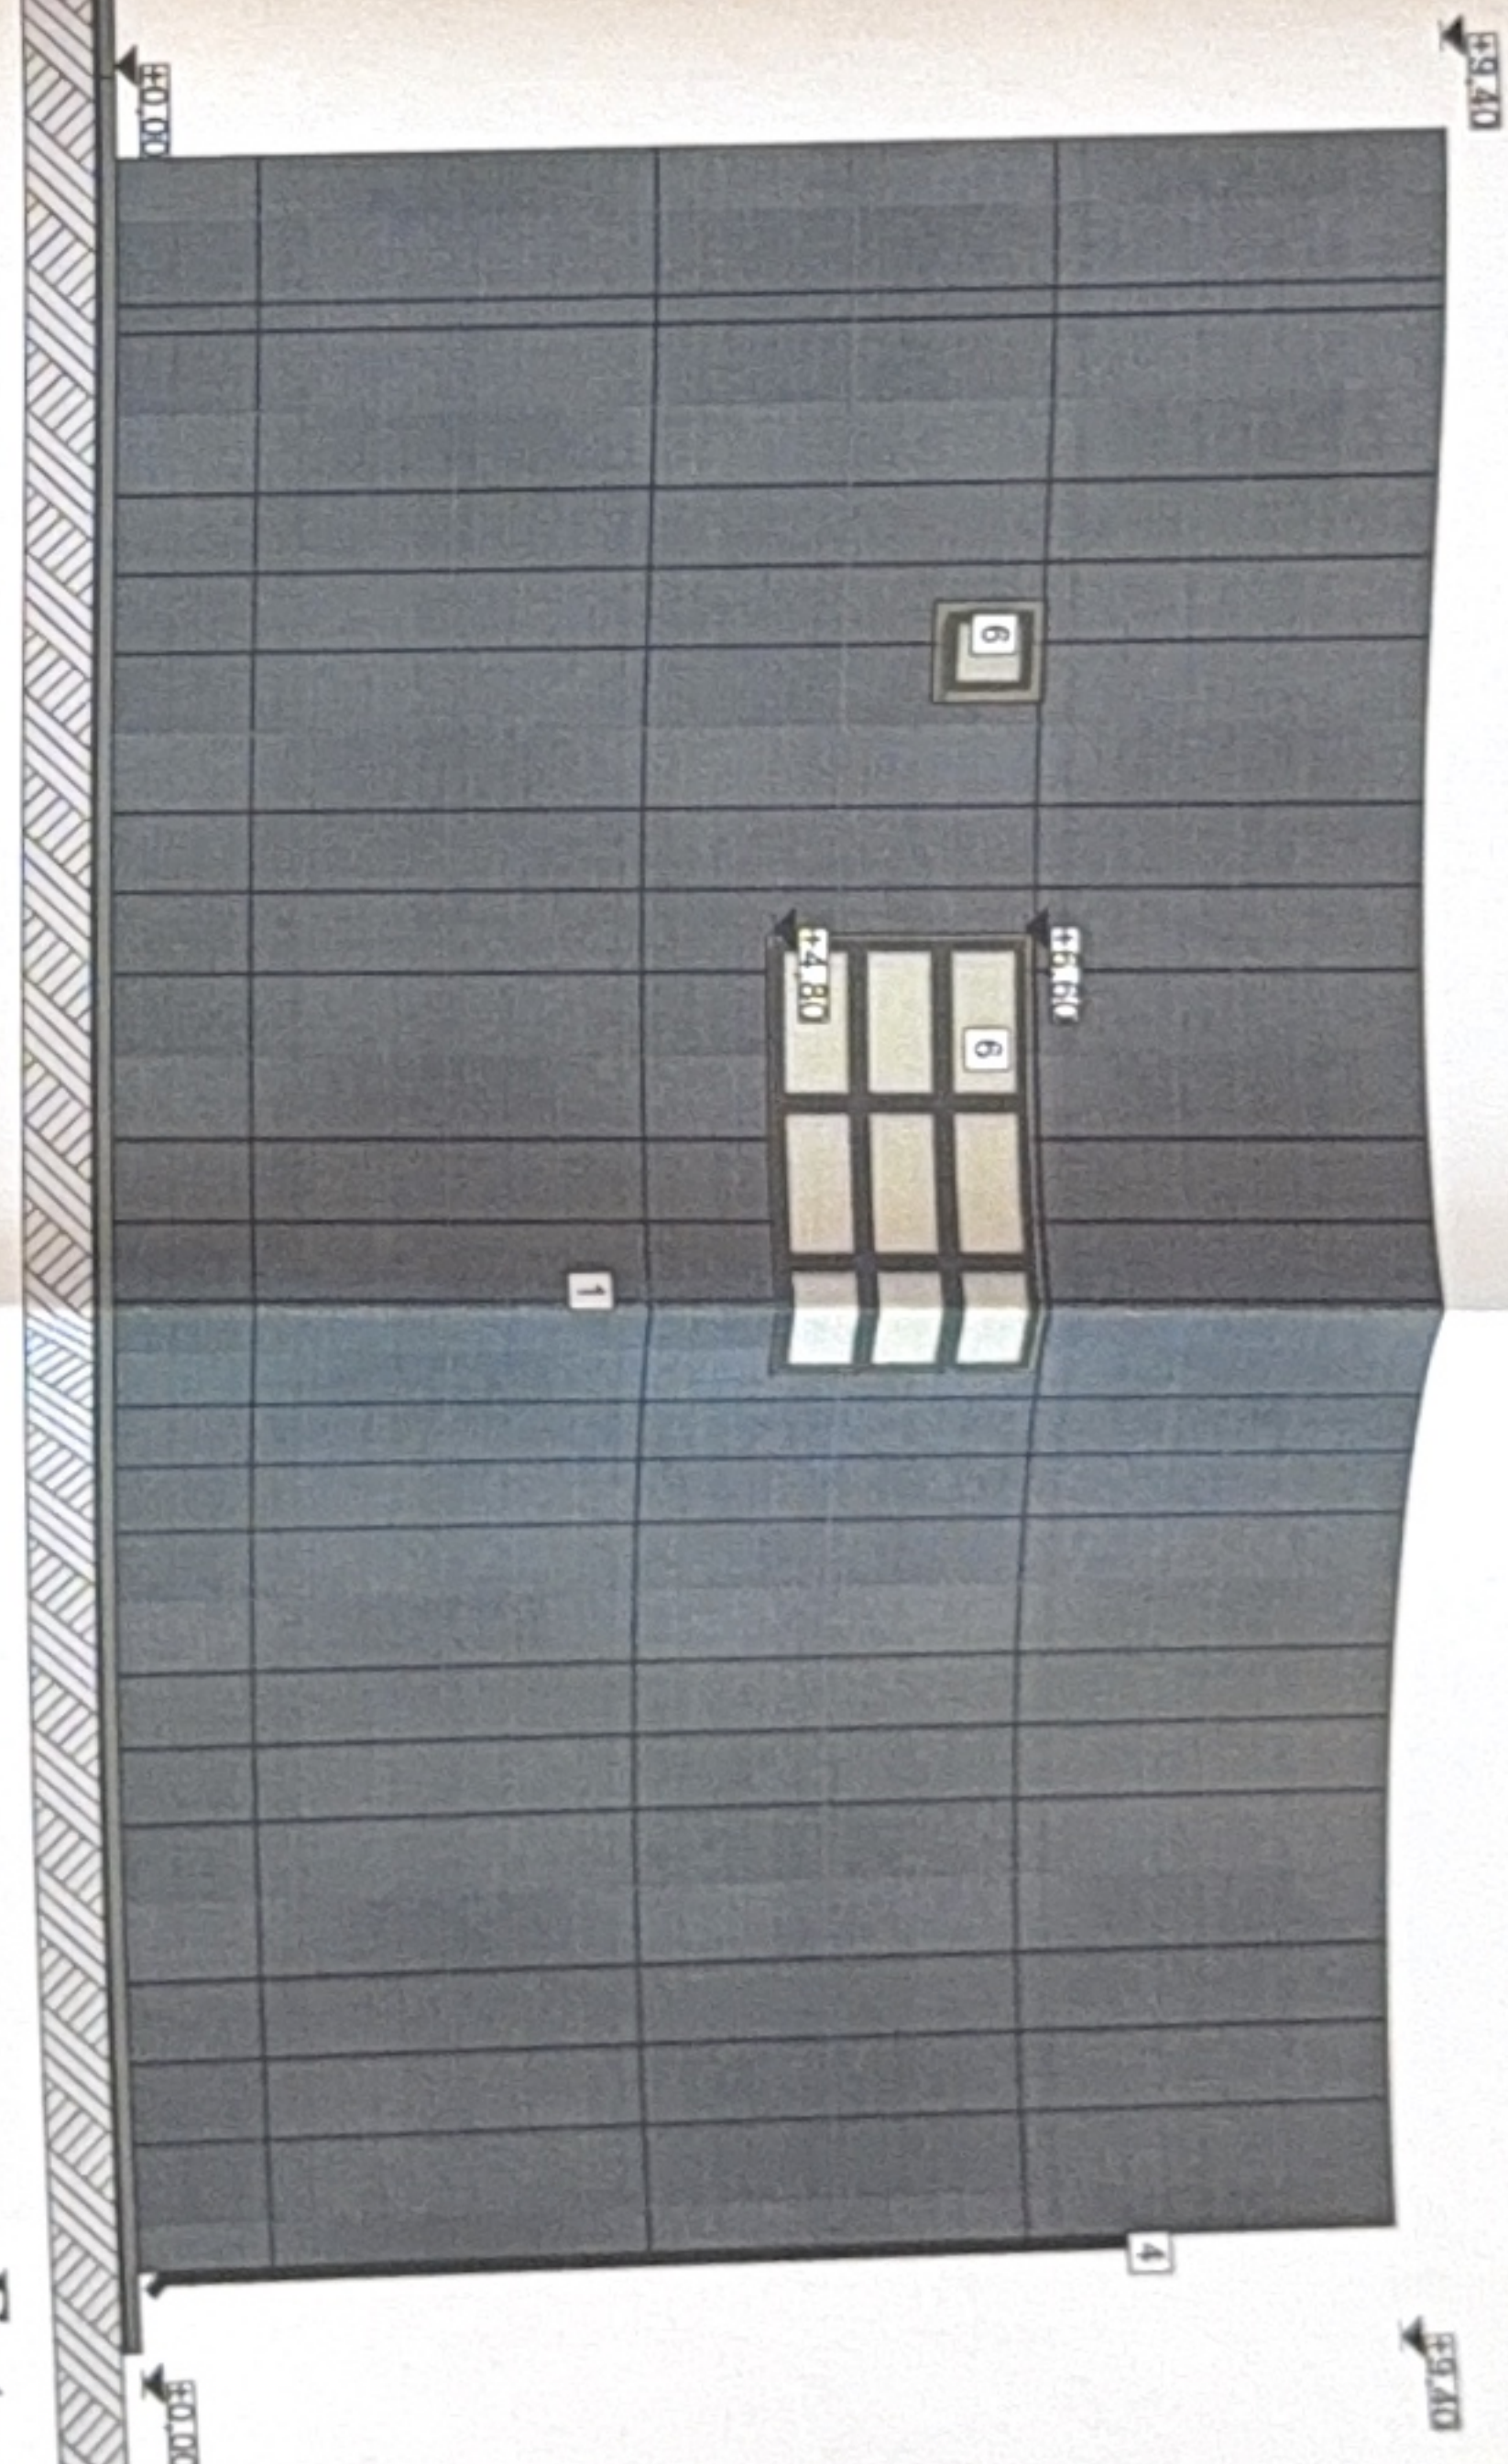

Fațadă lateral dreapta - Nord
scara 1:100

- Legenda:**
- 1 Panoor sandwich tip aluminiu compozit , culoare gri
 - 2 Încalcare din panoor sandwich tip isopan, culoare gri
 - 3 Timplice p.v.c. cu geam termopan tripla strat, profil gri
 - 4 Jgheab și burletă tablă
 - 5 Parapeturi
 - 6 Panoor opac polycarbonat
 - 7 Balustrada sticlă
 - 8 Uși metal, culoare gri

ORDINUL ARHITECTUR
DIN ROMANIA
8161
Adina Maria
Colitu





Legendă:

- 1 Panou sandwich tip aluminiu compozit , culoare gri
- 2 Înveliș din panou sandwich tip isopan, culoare gri
- 3 Timplice p.v.c. cu geam termopan triplu strat, profil gri
- 4 Jgheab și burletă tablă
- 5 Parapet
- 6 Panou opac polimeric
- 7 Balustrada sticlă
- 8 Ușă metal, culoare gri

Fatădă laterală stânga - Sud
Scara 1:100



VERI	C
EXPI	ELA
SEFI	SEFI
PROI	PROI
DEI	DEI