


...de către studiat este aproximativ N-S din cauza
...amplasamentul clădirii proiectate se află pe str
...SV-NV iar orientarea clădirii este aproximativ pe direcția SV
...se așteaptă să fie afectate de imobilul propus. Pe fa
...se așteaptă să fie camerele de cazare.
...se așteaptă să se facă acest studiu de însorire.

...pe baza căruia spațiul studiat s-a
...față de punctele cardinale
...a construcției propuse. Celelalte fa
...necesita lumina naturală directă
...la solstițiul de iarnă, în da
...în cele ce urmează.

**ANALIZA SITUAȚIEI ÎNSORIRII
PE DATA DE 21 DECEMBRIE**

...care prezintă situația însoririi la orele fixe în zi
...fațada de SE și SV se observă următoarele
...se observă:
...fațada este luminată până la ora 16.30.
...fațada este luminată până la ora 16.30.
...fațada este luminată până la ora 16.30.

...pe teren și față de punctele cardinale, imobilul
...fațada de SE și SV a imobilului propus.
...camerelor de locuit ale construcției propuse
...în perioada solstițiului de iarnă, conform
...și de însorirea maximă din timpul verii.

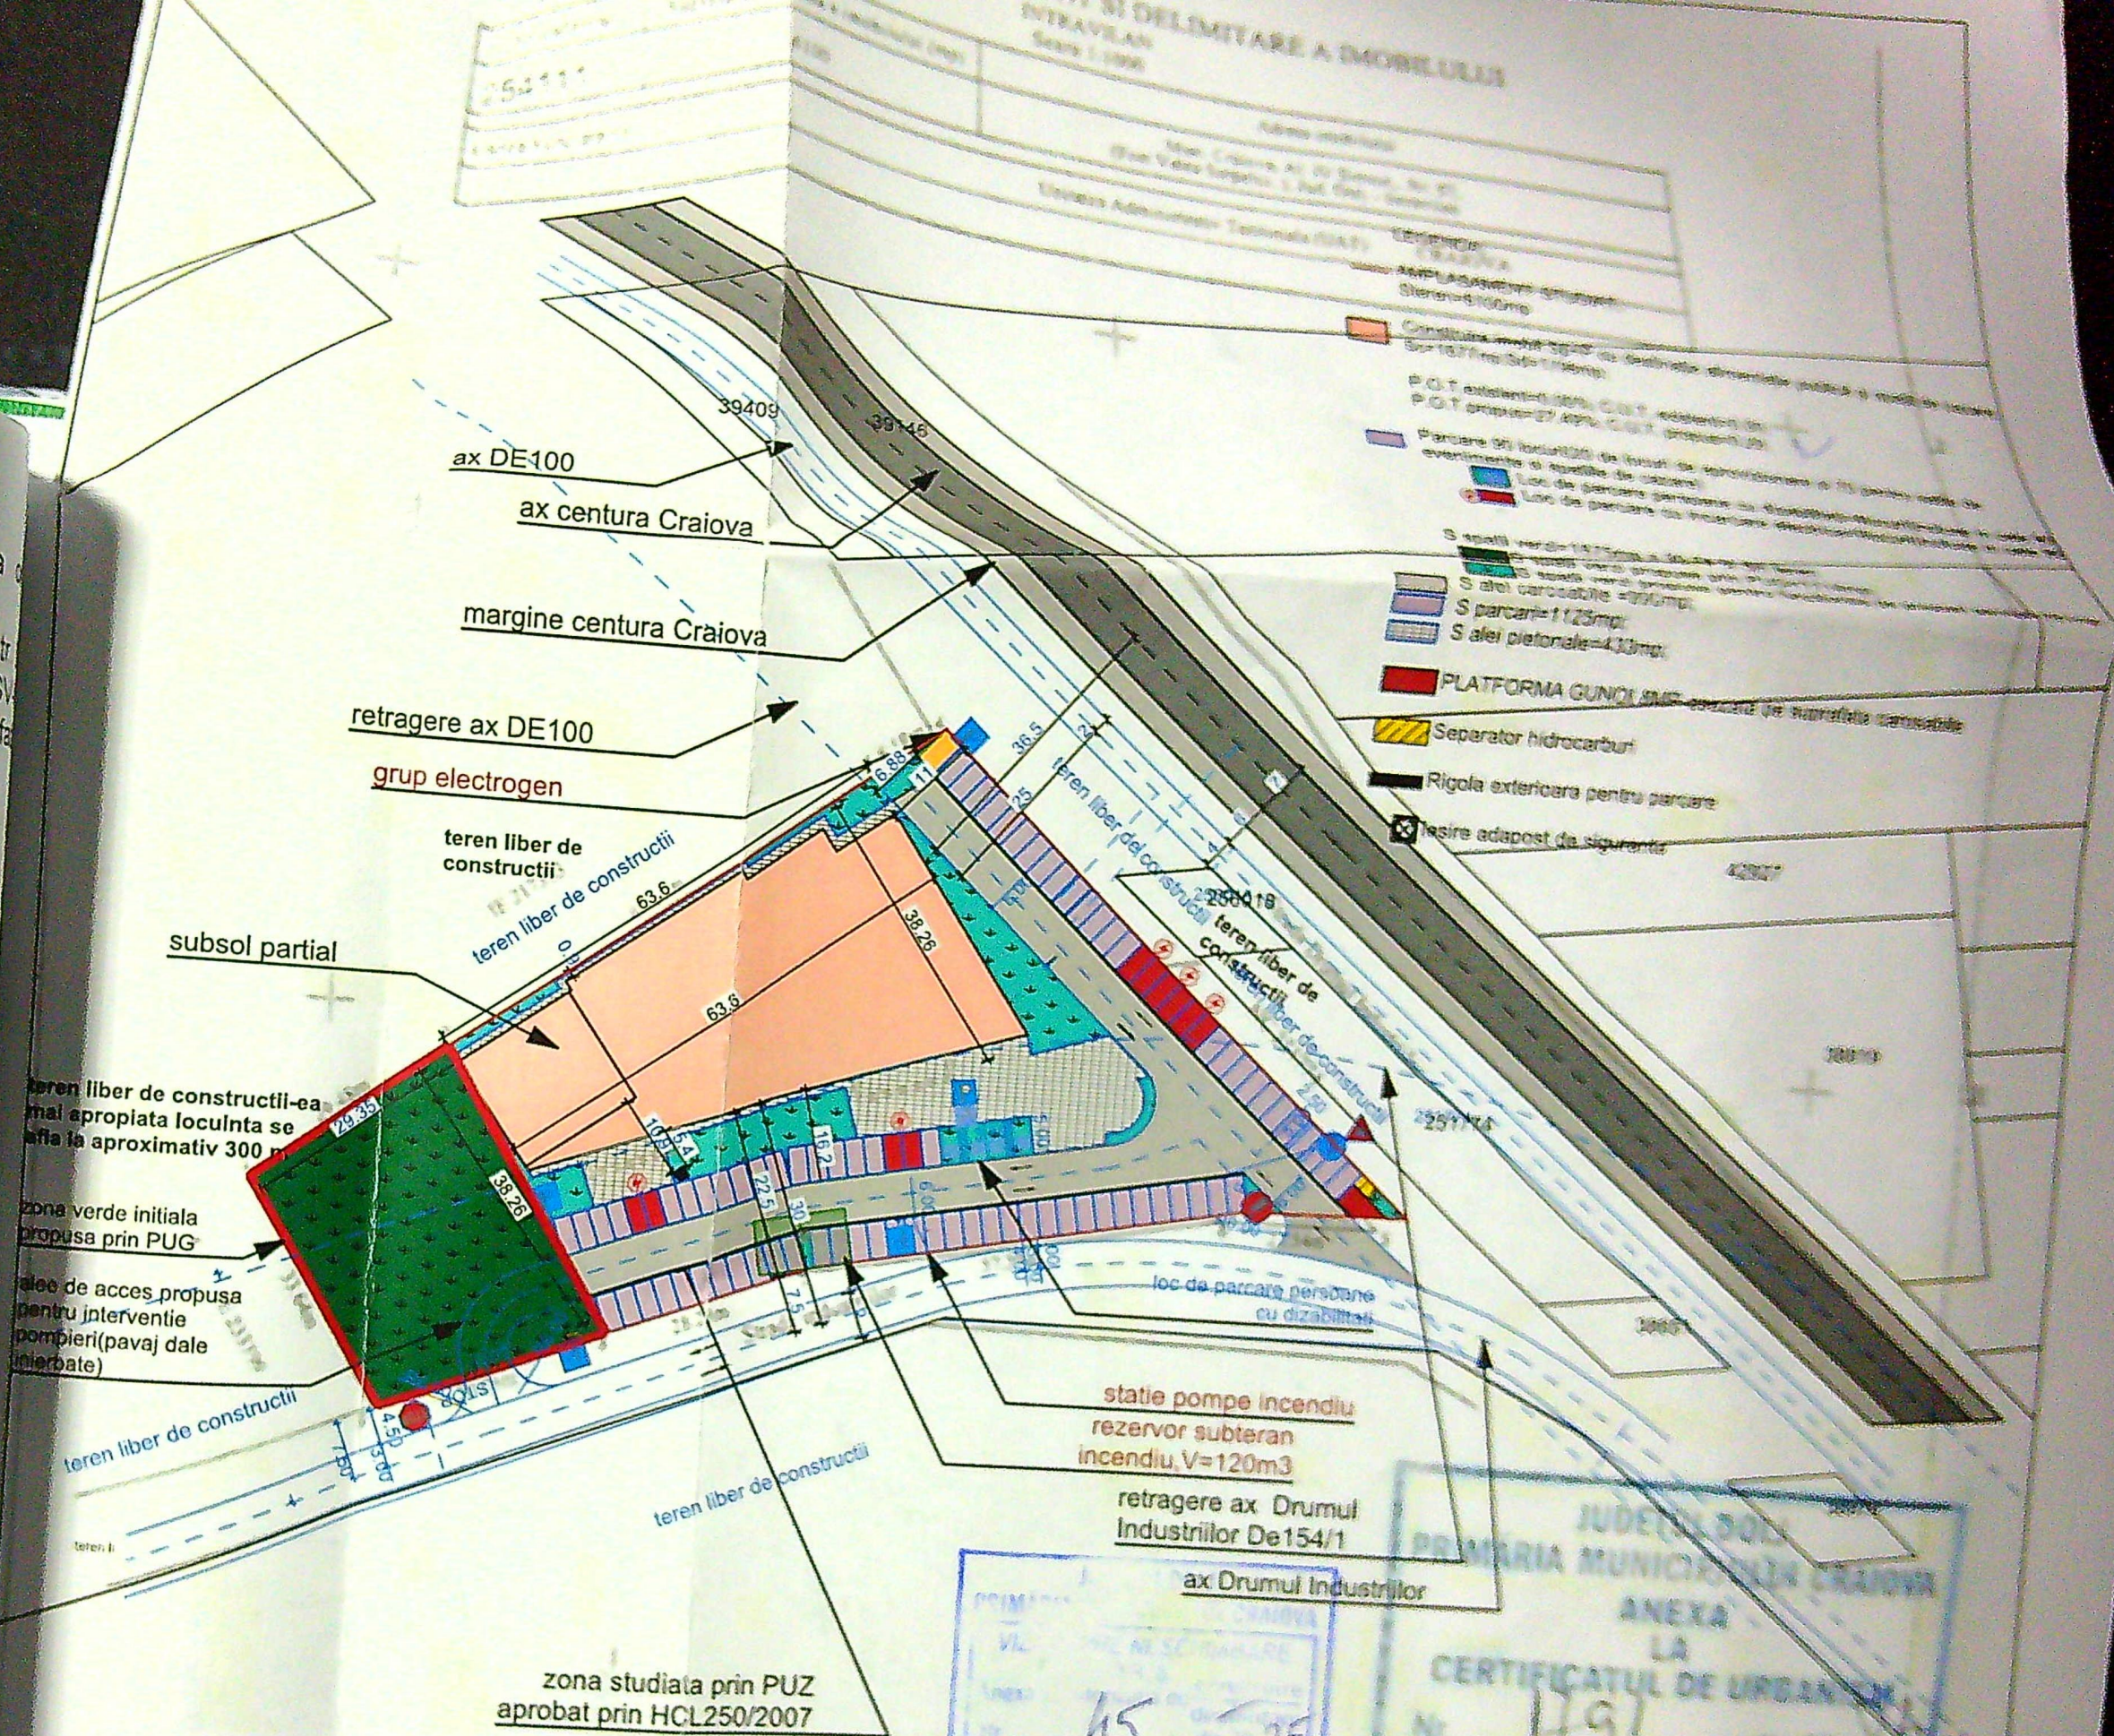

BILANT TERITORIAL					
FUNCTIUNE TEREN		EXISTENT		PROPUȘ	
		MP	%	MP	%
		6100MP(4986+1114)			
Prestari servicii	Suprafata construita imobil Sp+P	0	0	1677	27.49
	Suprafata desfasurata imobil Sp+P	0	0	1798	0.29(CUT)
	Suprafata alei carosabile	0	0	990	16.22
	Suprafata parcare	0	0	1125	18.44
	Suprafata alei pietonale	0	0	433	0.07
Spatii verzi	Suprafata spatii verzi	1114	18.26	1875(1114+761)	30.73

ORDINUL ARHITECTURILOR
DIN ROMANIA
arh. Radu Gabriel Popescu
Rodu Gabriel

JUDEȚUL DOLJ
PRIMĂRIA MUNICIPIULUI CRAIOVA
ANEXA
LA
CERTIFICATUL DE URGĂ
Nr. 149

