

Nr. cadastral al terenului 254554

Suprafata masurata 367 mp

Adresa imobilului Craiova, sat Simnicu de Jos, T133, P52, intravilan, jud Dolj

Cartea Funciara nr. UAT Craiova

Indicatori urbanistici inainte de dezmembrare

Steren = 1027,00 mp

Sc = 88,69 mp

Sd = 171,16 mp

POT = 8,63 %

CUT = 0,16

Indicatori urbanistici dupa dezmembrare

Steren = 367


Sc = 88,69 mp

Sd = 171,16 mp

POT = 24,16 %

CUT = 0,46

Imprejurire teren stradal L = 15,54 ML

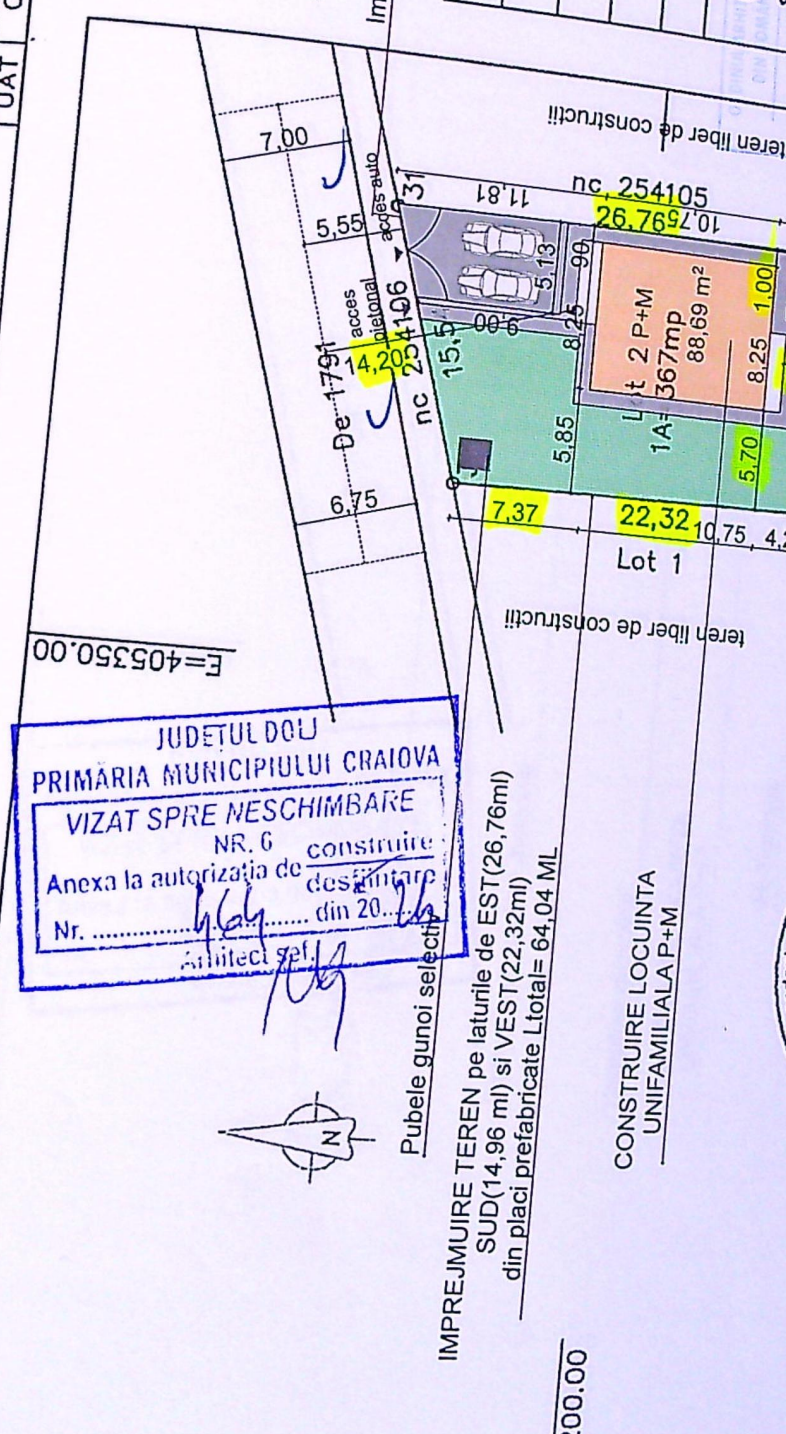

JUDETUL DOLJ

PRIMARIA MUNICIPIULUI CRAIOVA

VIZAT SPRE NESCHIMBARE

NR. 6

Anexa la autorizatia de construire

Nr. 464 din 20.11.2019

Arhitect ref. 109

IMPREJUMIRE TEREN pe laturile de EST (26,76m) SUD (14,96 m) si VEST (22,32m) din placi prefabricate Ltotal= 64,04 ML

N=318200,00

CONSTRUIRE LOCUINTA UNIFAMILIALA P+M

A. Date referitoare la teren

Nr. parcela	Categorie de folosinta	Suprafata (mp)	Meniuni
1	A	367	Meniuni
Total		367	

Suprafata totala masurata a imobilului=367mp

Inspector 250446/2023

Executant SC OTIS PROIECT SRL

Certificat de autorizare Seria RO-B-J nr 1573/16.07.2019

Prin BUCATARU NICOLAE

Certificat de autorizare Seria RO-DJ-F nr 0062/22.11.2010

Confirm introducerea imobilului in baza date integrate si atribuirea numarului cadastral CTA=CTN=

Categorie de importanta IV

Clasa de importanta IV

Referat/evaluare nr./data

Maria

S.C. CLAYTON ASTALPI S.R.L.

PR. 7/20

CERTIFICAT DE AUTORIZARE

Seria RO-B-J

Nr. 1573/16.07.2019

PROIECT S.R.L.

CLASA III

CERTIFICAT DE AUTORIZARE

Seria RO-DJ-F

Nr. 0062/22.11.2010

BUCATARU NICOLAE

CATEGORIA C

E=405350,00

Verif/expert

Nume


Semnatura

DUMYS ARHITECTURA S.R.L.

E=405350,00


unifamiliala

5

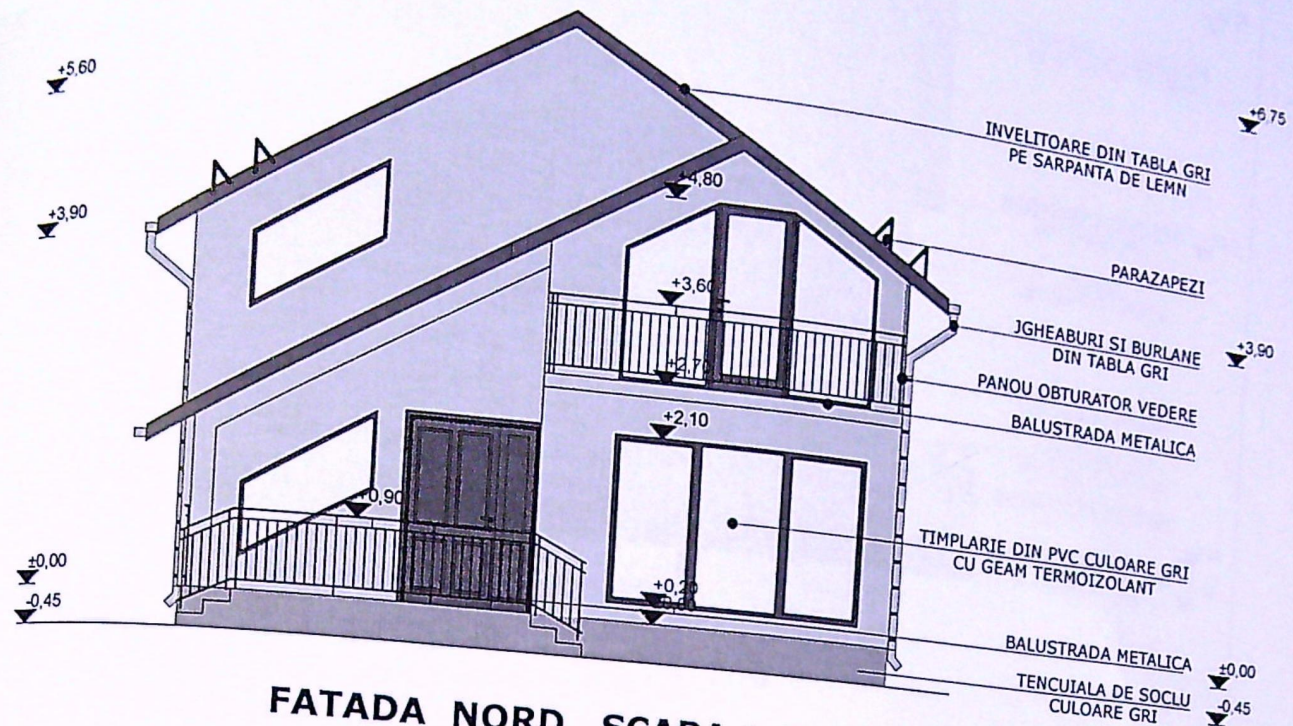

FATADA NORD SCARA 1:100

JUDETUL DOU
PRIMARIA MUNICIPIULUI CRAIOVA
VIZAT SPRE NESCHIMBARE
NR. 6 construire
Anexa la autorizatia de construire
Nr. 159 din 20.14
Arhitect srf.

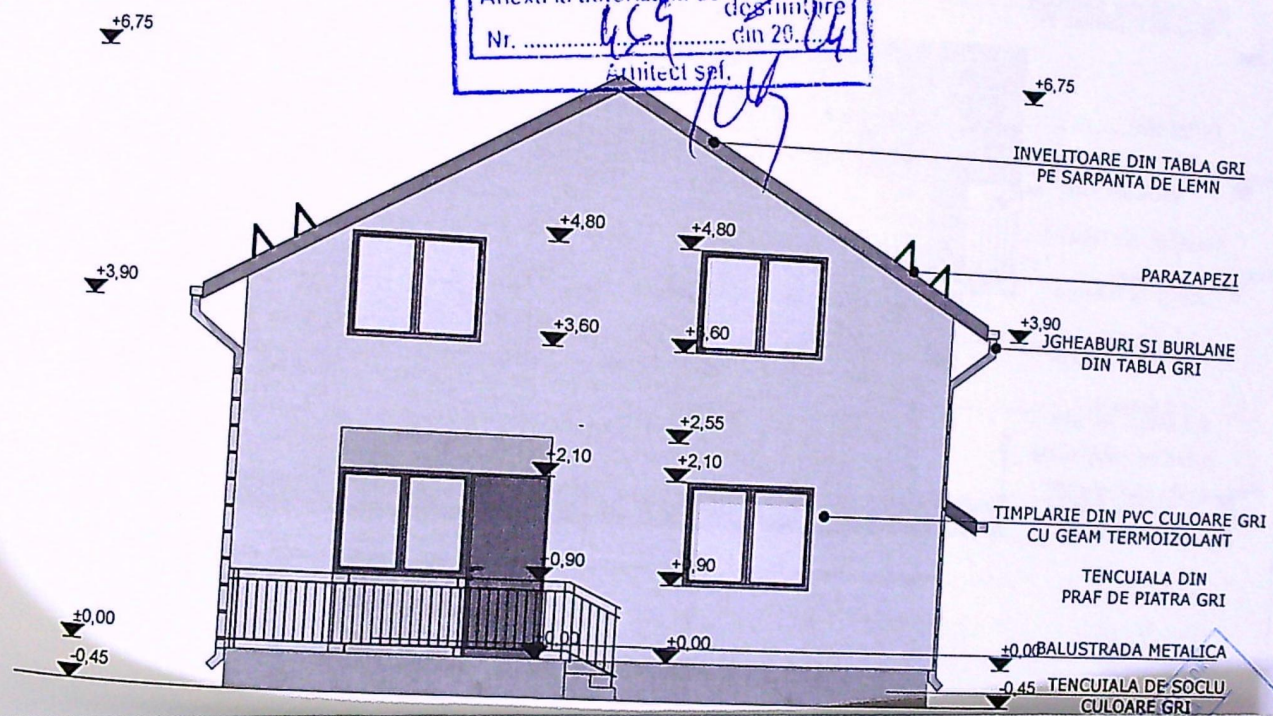


D-reduşa


NR.
024

FAZA:
T.A.C.

47 91 75 45

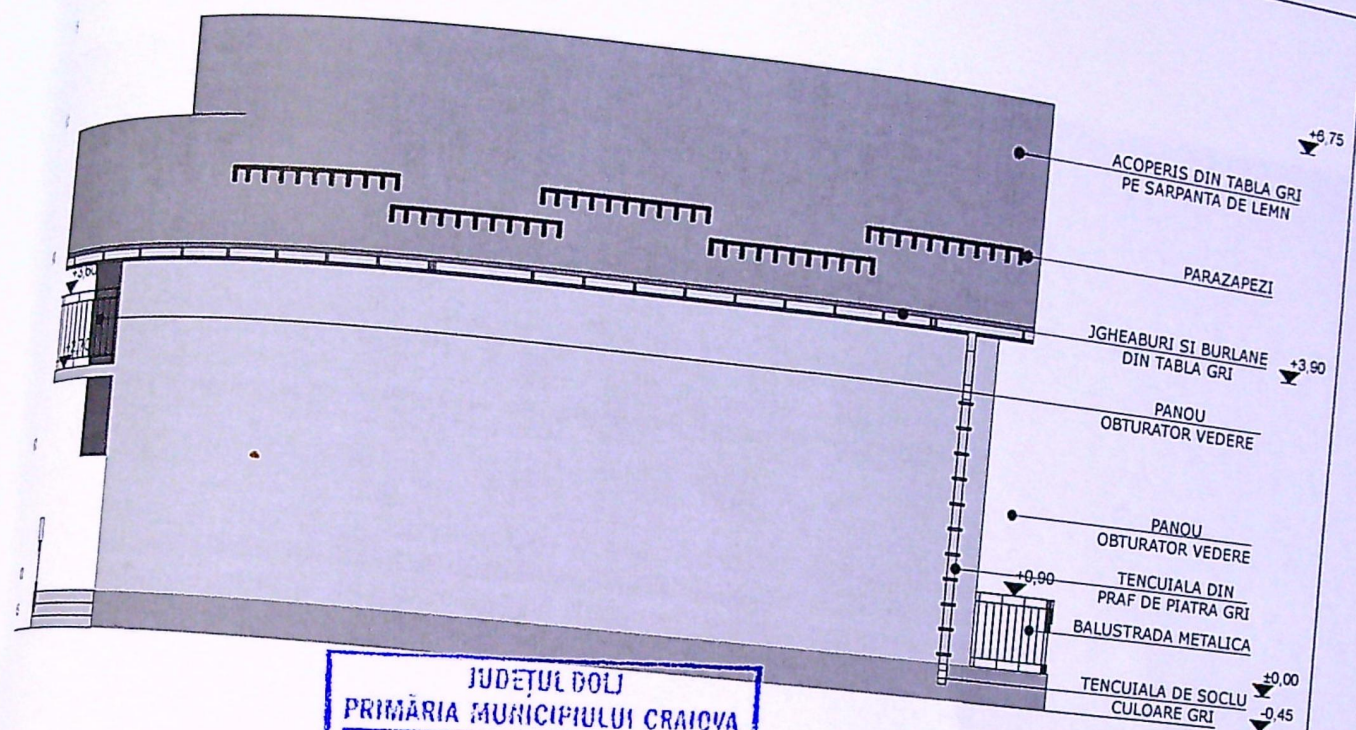

JUDETUL DOLJ
 PRIMĂRIA MUNICIPIULUI CRAIOVA
 VIZAT SPRE NESCHIMBARE
FATADA VEST SCARA 1:100
 Anexa la autorizația de construire
 Nr. 664 din 20.04.2014
 Arhitect s.n.

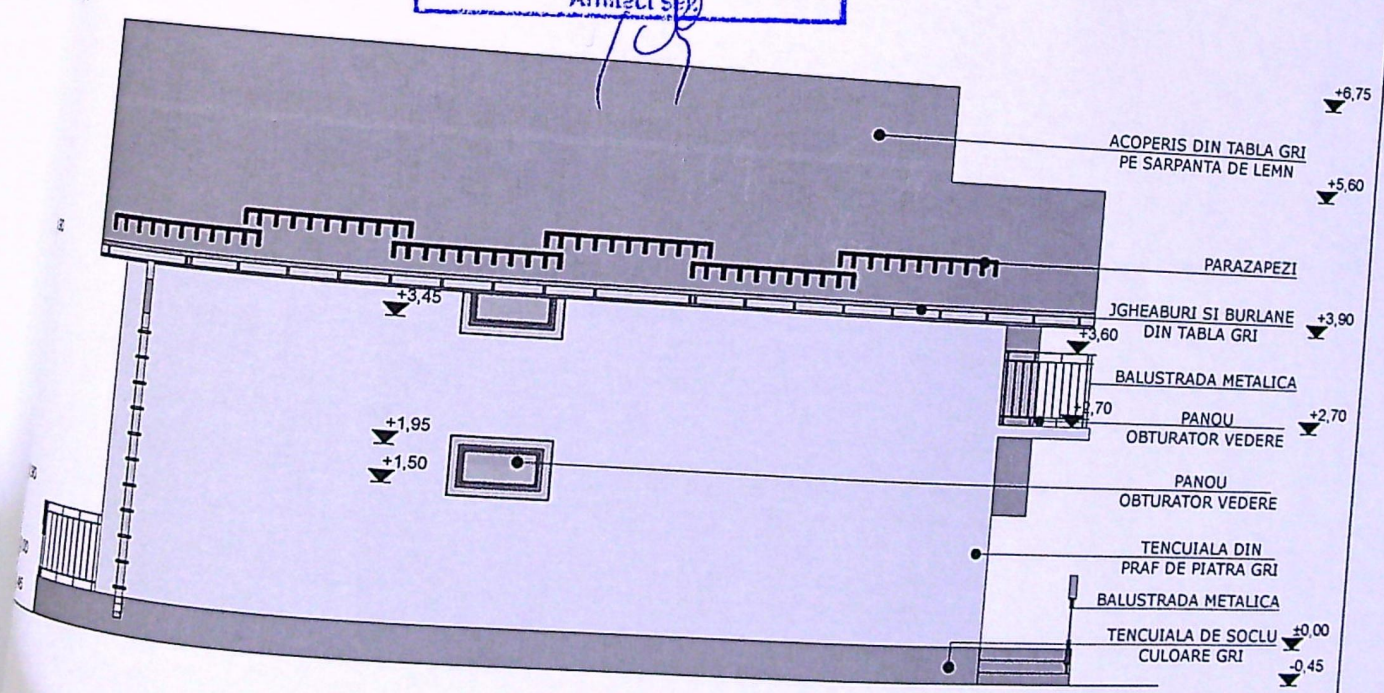

FATADA EST SCARA 1:100

redusa
 A:
 A.C.