


PLAN DE AMPLASAMENT SI DEMITARE A IMOBILULUI

REZULTAT DIN ALIPIRE

Nr. cadastral	Suprafata masurata	Adresa imobilului
247813	79	Mun. Craiova, Str. Brestei, Nr. 25E, Nr. 25A, Jud. Do
INCINTA		(fosta Str. Iancu Jianu, Nr. 8, fost nr. 12)
CASA GLOGOVEANU		
COD LMI DJ-II-m-A-0795		
Nr. Cartea	TRIBUNALUL DOLJ	

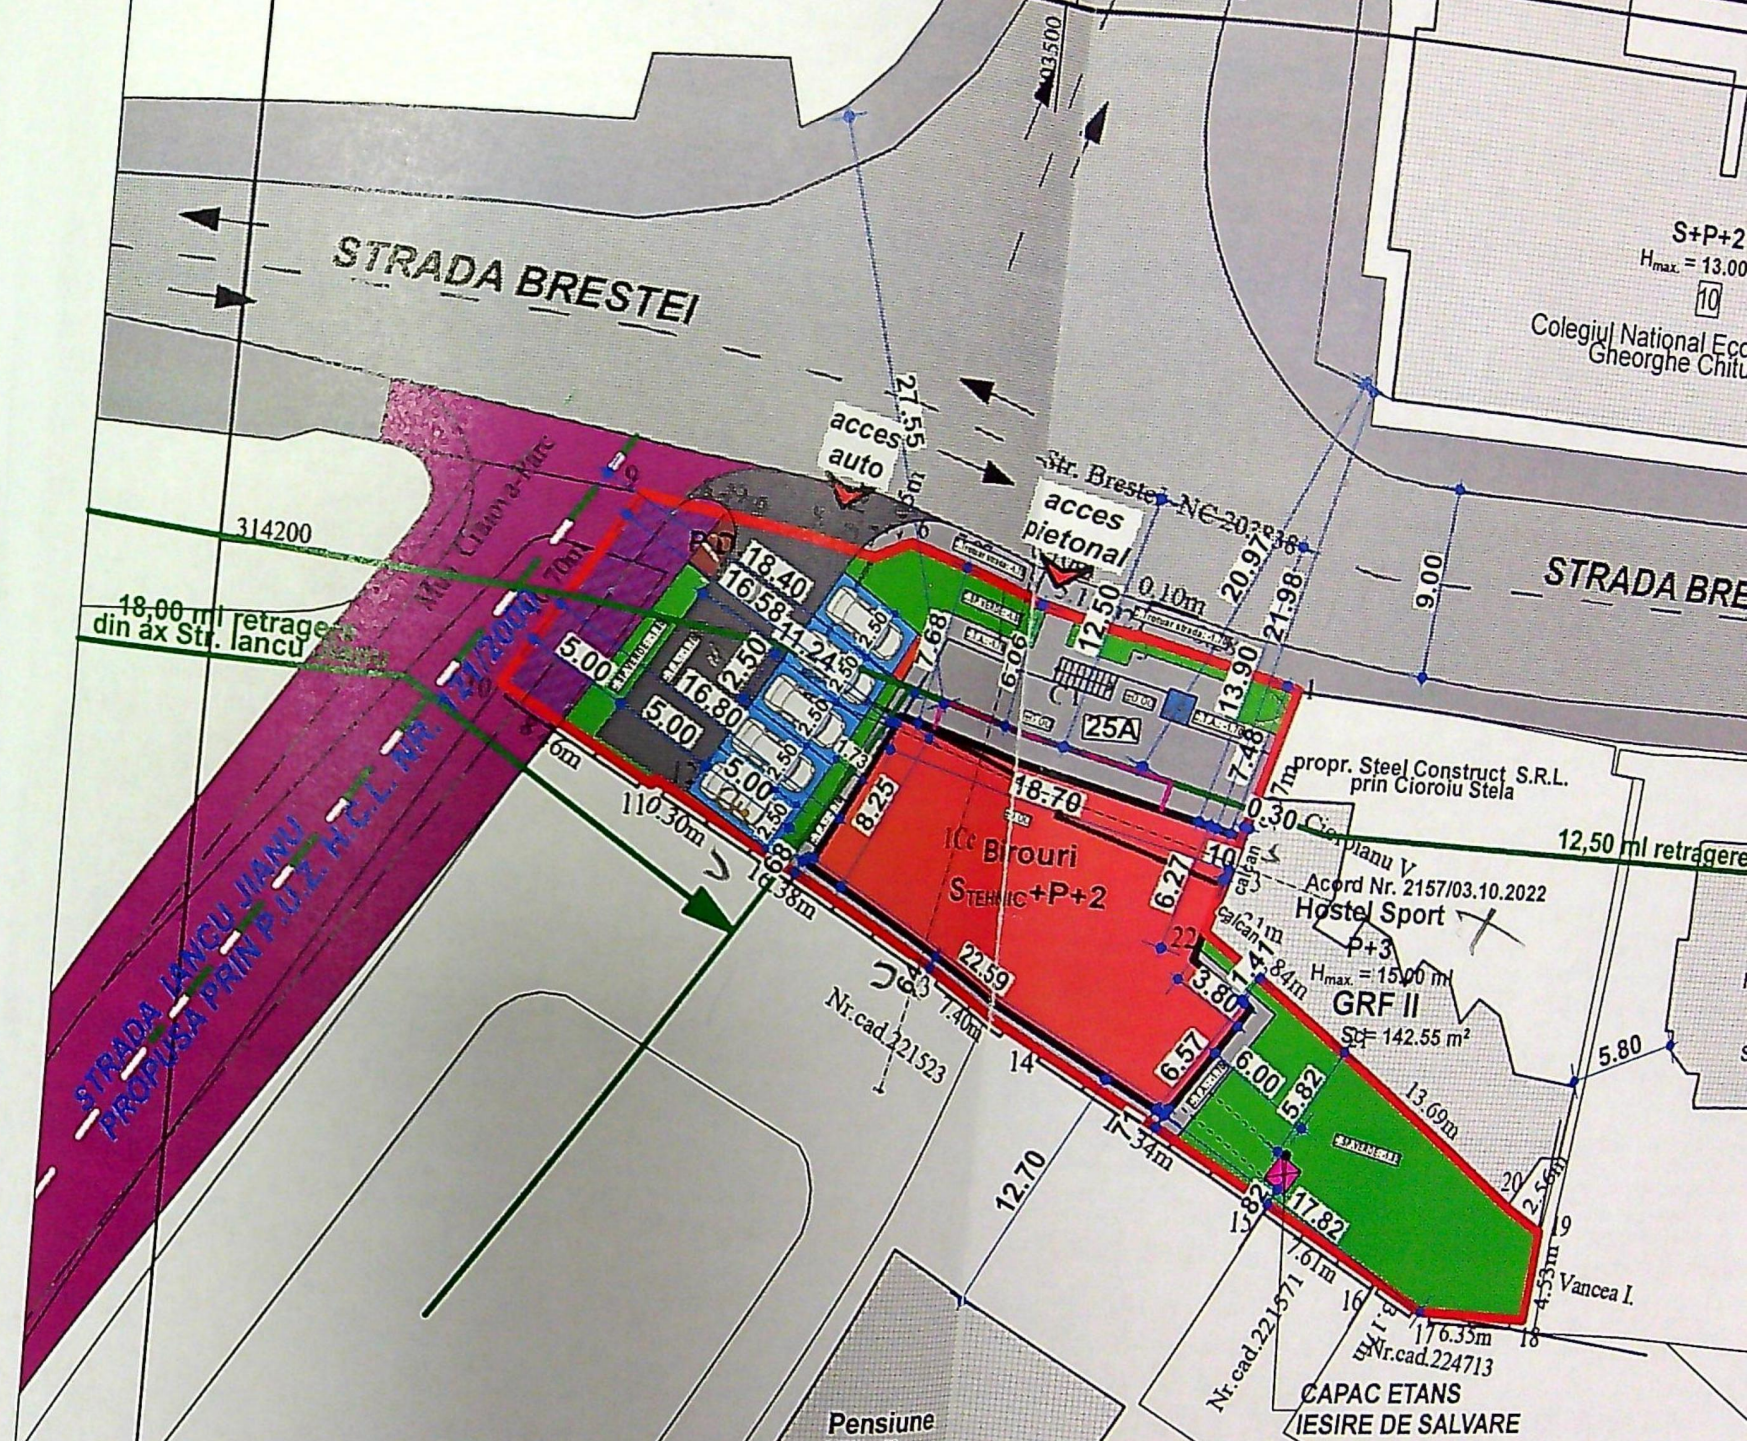

A. Date referitoare la teren			Mentii
Nr. parcela	Categoria de folosinta	Suprafata [mp]	
1	CC	779	Teren intravilan imprejmuit partial cu gard de beton si zid constructie
Total		779	
B. Date referitoare la constructii			Mentii
Cod constr.	Destinatia	Suprafata construita la sol [mp]	
C1	CL	199	Locuinta, inscrisa in CF
Total		199	



culoare maro inchis
 Tamplarie decorativa, culoare alb
 Tamplarie decorativa, culoare bej inchis
 Tamplarie decorativa, culoare gri antracit
 Tamplarie P.V.C. cu geam termopan triplu strat securizat,
 culoare maro inchis

- 7 Tamplarie P.V.C. cu geam termopan securizat opac fix, pentru asigurarea servitutii de vedere, profil maro inchis
- 8 Ancadrame ferestre din aluminiu, culoare gri antracit
- 9 Riflaj din metal, culoare gri antracit
- 10 Parapet din sticla securizata
- 11 Elevator cu platforma verticala pentru persoane cu dizabilitati locomotorii
- 12 Glaf din tabla zincata, culoare gri antracit



FATADA POSTERIOARA - SUD - PROPUS
 scara 1:100

Categoria de importanta
 Clasa de importanta co

VERIFICATOR
 EXPERT


Limita de proprietate

PROIECT
 RAY
 CONSULTING
 S.R.L.
 2002

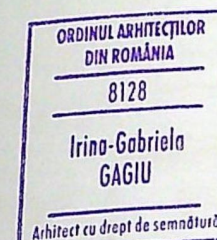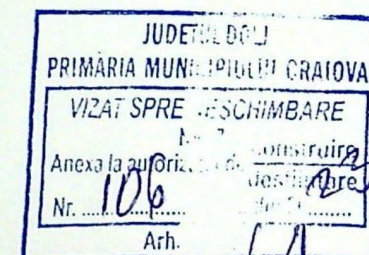

- 7 Tamplarie P.V.C. cu geam termopan securizat opac fix, pentru asigurarea servitului de vedere, profil maro închis
- 8 Ancadramele ferestre din aluminiu, culoare gri antracit
- 9 Riflaj din metal, culoare gri antracit
- 10 Parapet din sticlă securizată
- 11 Elevator cu platformă verticală pentru persoane cu dizabilități locomotorii
- 12 Glaf din tablă zincată, culoare gri antracit

Categoria de importanță conf. HGR/1997 - C
 Clasa de importanță conf. P100/2013: III

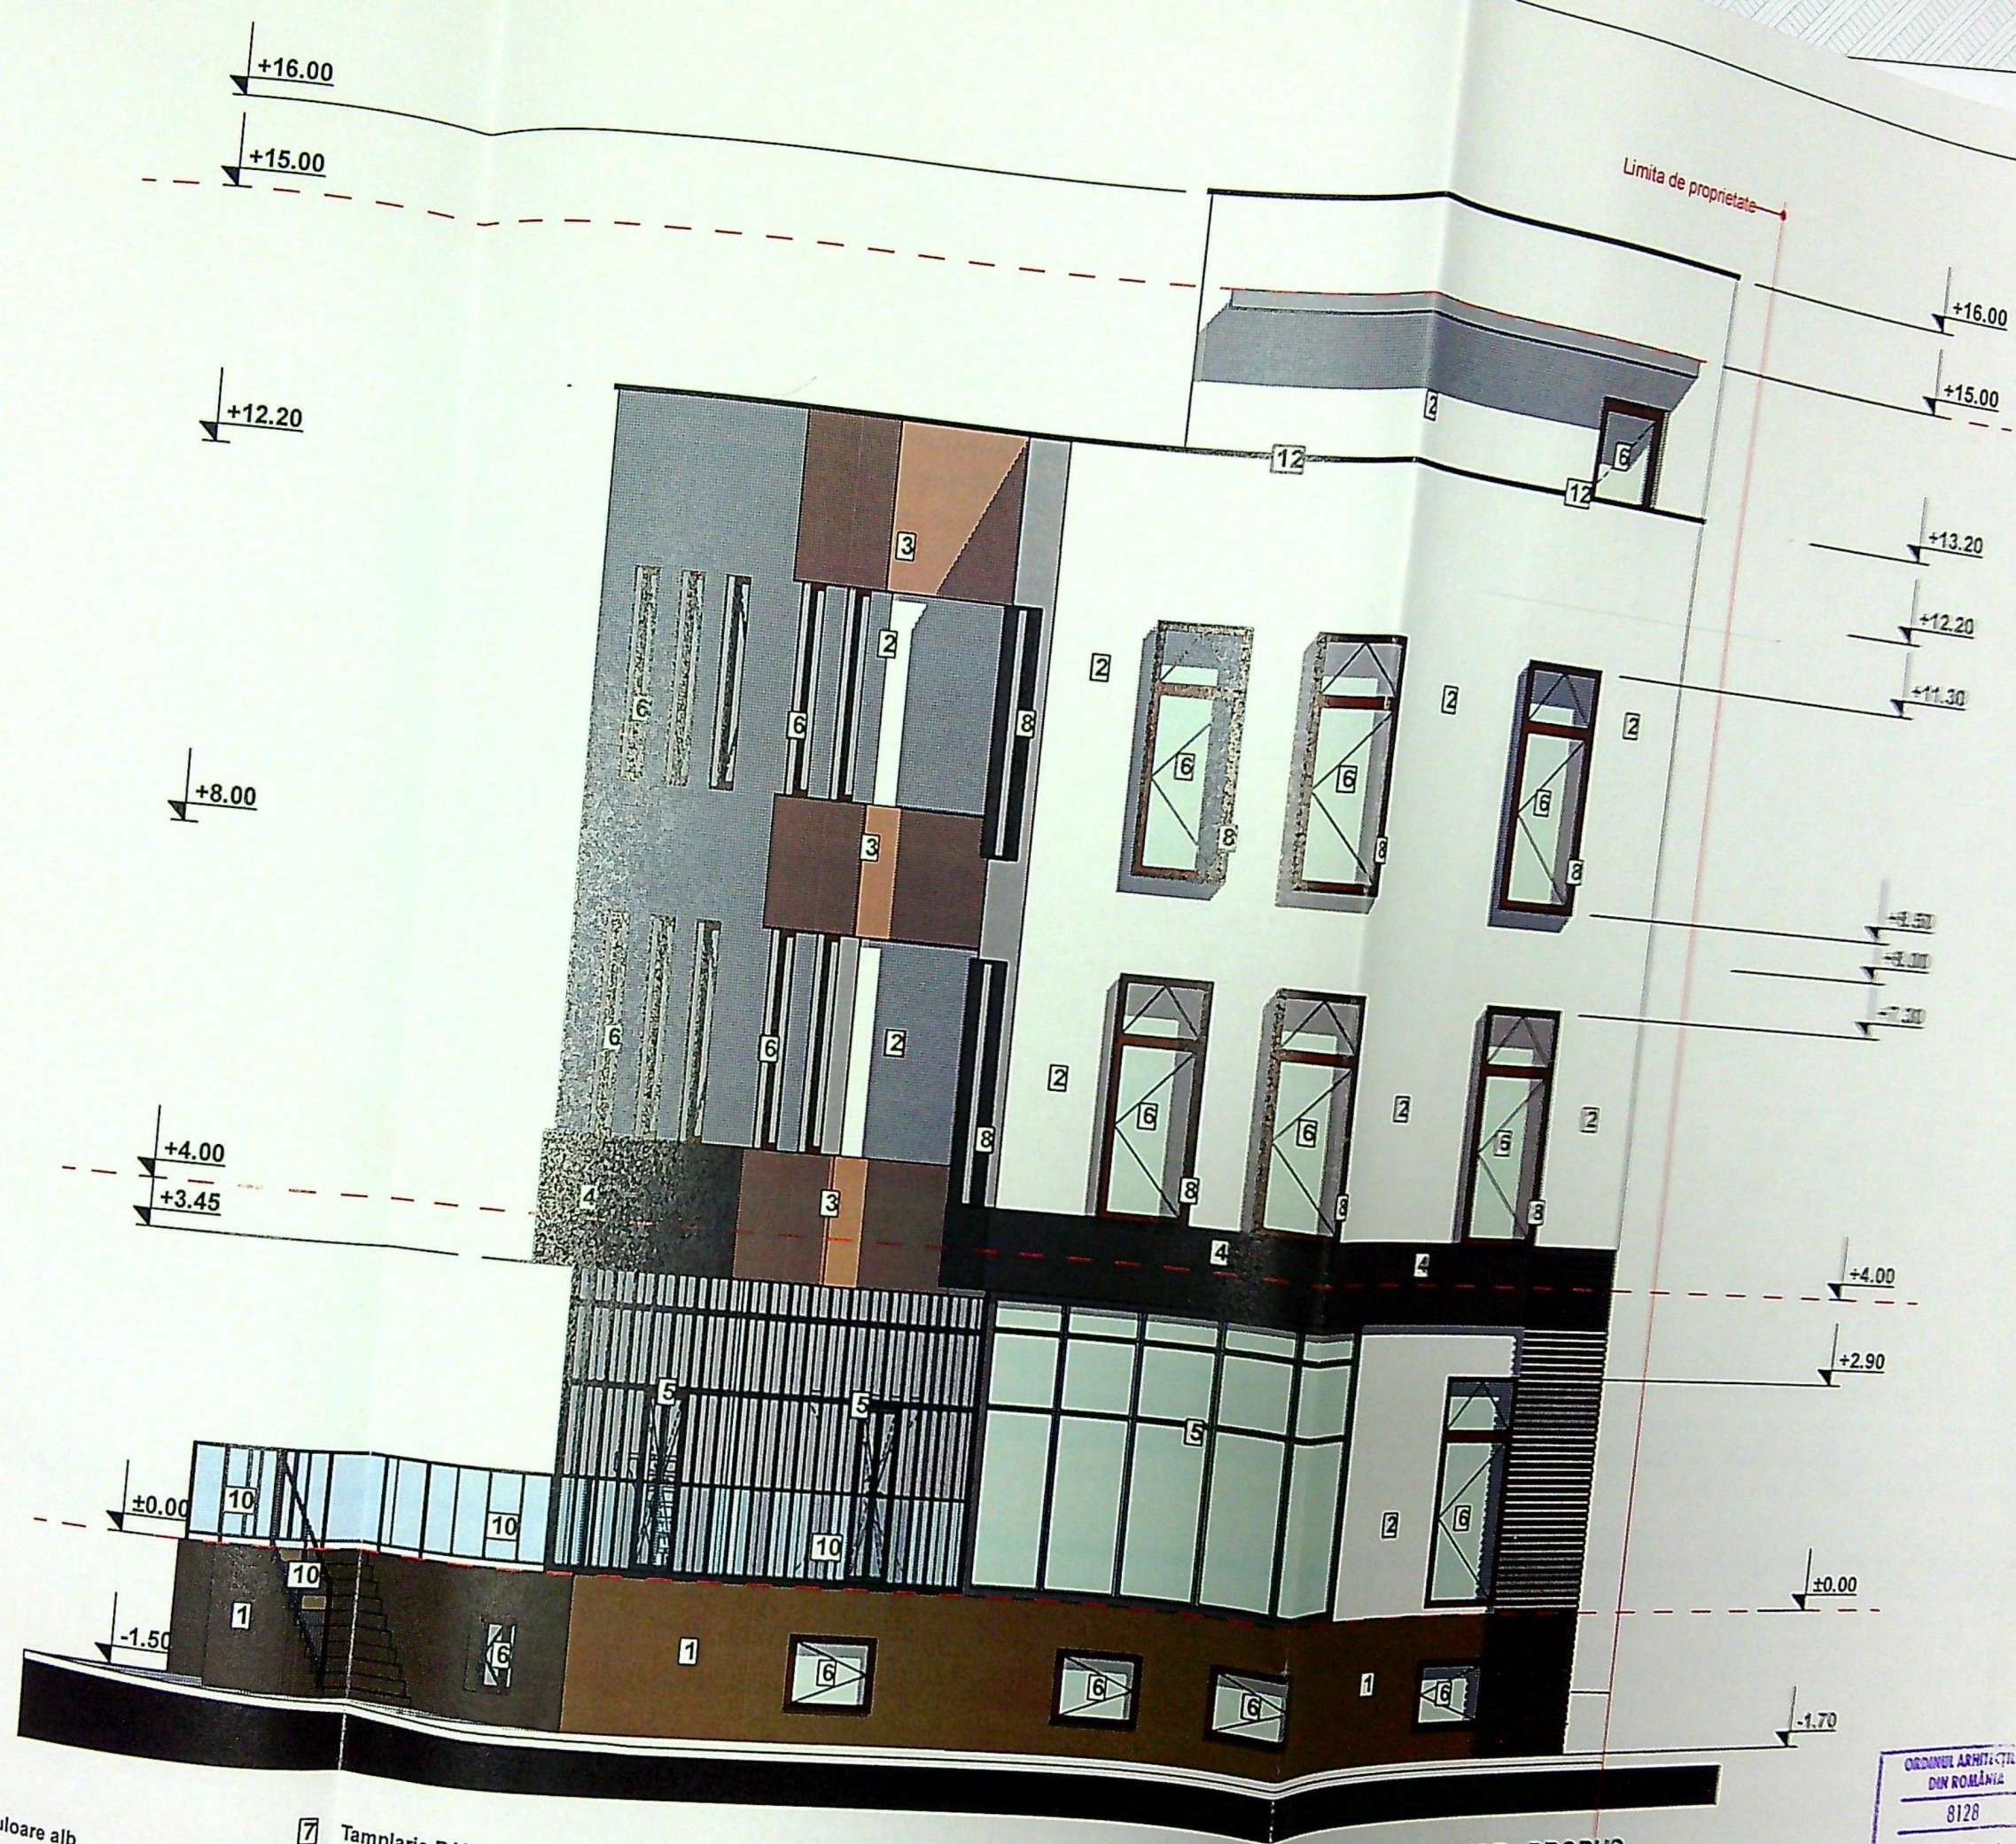

1 Culoare maro inchis
 2 Culoare exterioara decorativa, culoare alb
 3 Culoare exterioara decorativa, culoare bej inchis
 4 Culoare exterioara decorativa, culoare gri antracit
 5 Culoare exterioara decorativa, culoare gri antracit
 6 Culoare exterioara decorativa, culoare gri antracit
 7 Culoare P.V.C. cu geam termopan triplu strat securizat, profil maro inchis

- 7 Tamplarie P.V.C. cu geam termopan securizat opac fix, pentru asigurarea servitutii de vedere, profil maro inchis
- 8 Ancadramele ferestre din aluminiu, culoare gri antracit
- 9 Rifaaj din metal, culoare gri antracit
- 10 Parapet din sticla securizata
- 11 Elevator cu platforma verticala pentru persoane cu dizabilitati locomotorii
- 12 Glaf din tabla zincata, culoare gri antracit

FATADA LATERALA STANGA - VEST - PROPUS

SCALA 1:100

Categoria de importanta conf. HGR/1997 - G
 Clasa de importanta conf. P100/2013: III

JUDEȚUL DOBROGEA
 PRIMĂRIA MUNICIPIULUI CHAIUVA
 VIZAT SPRE NESCHIMBARE
 NR. 7
 Anexa la...
 Nr. 106
 Arhitect șef...

ORDONUL ARHITECTILOR
 DIN ROMANIA
 8128
 Irina-Gabriela
 GAGIU
 Arhitect cu drept de semnatura

PROIECTARE SI CONSULTING
 C.F. RO 14591403
 RAY
 CONSULTING
 S.R.L.
 J16/347/2007
 CRAIOVA-ROMANIA

VERIFICATOR
 EXPERT
 Ray
 Consul