


Conf. cu proprietarul

PLAN DE AMPLASAMENT SI DELIMITARE A IMOBILULUI

INTRAVILAN
Scara 1:500

nr. cadastral	Suprafata masurata (mp)	Adresa imobilului
367		Municipiul Craiova, Str. BASARABIA Nr.8B Fosta Str. PALINIS Nr.180, Judetul Dolj U.A.I. Craiova

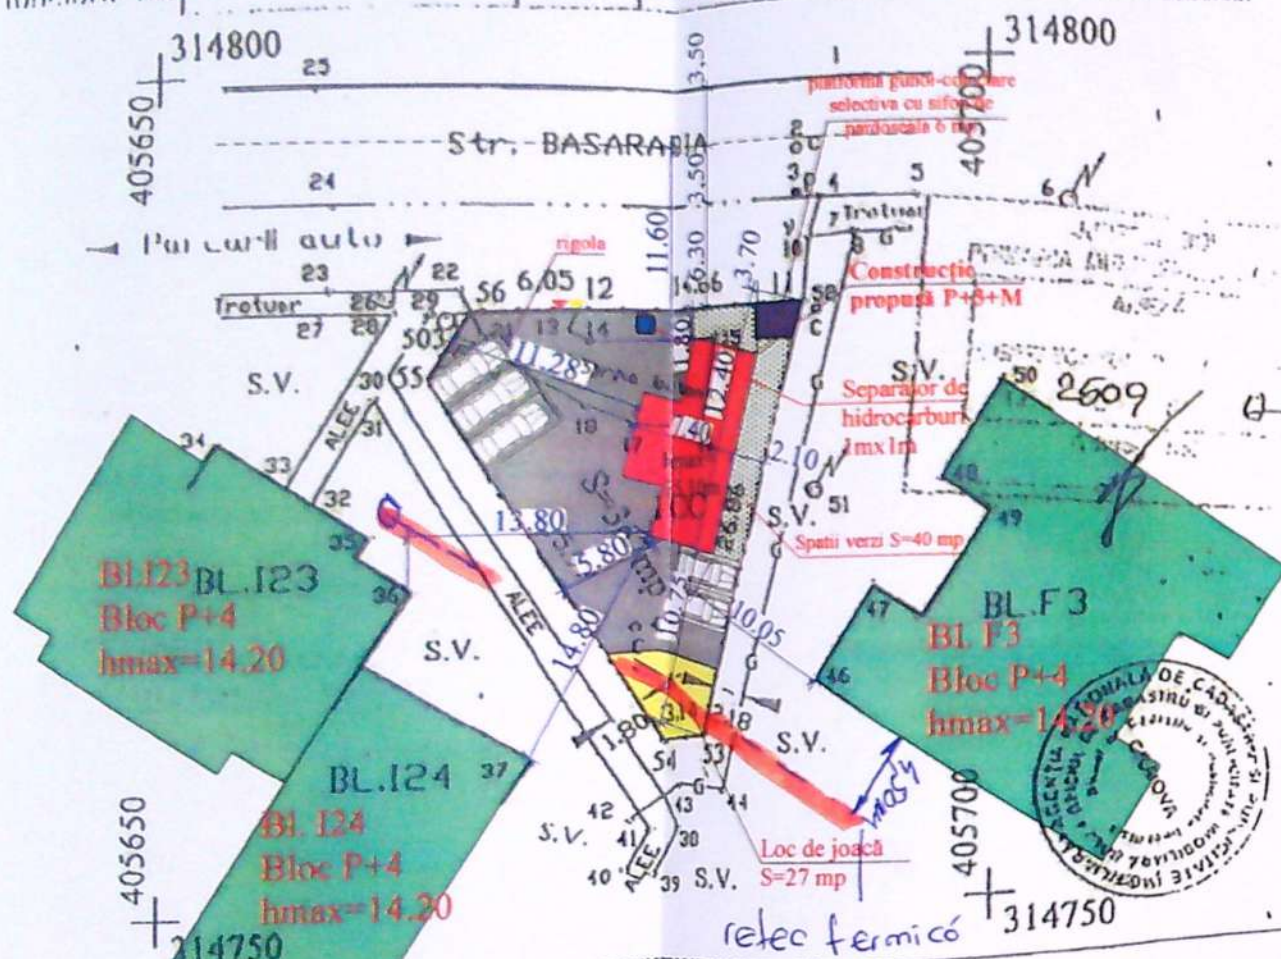

A. Date referitoare la teren				Mentiiuni
nr. parcela de folosinta	Categoria	Suprafata (mp)	Valoare de impozitare (lei)	Corpul de proprietate este delimitat prin: La Nord pe D=20,71, margine trotuar, hotar conventional; La Est pe D=26,86m - hotar conventional; La Sud pe D=3,14m, hotar conventional; La Vest pe D=25,97m, hotar conventional si pe =4,71m, margine trotuar, hotar conventional.
1	CC	367	271.114	
Total		367	271.114	
B. Date referitoare la constructii				Mentiiuni
Cod constructie	Suprafata construita la sol (mp)	Valoare de impozitare (lei)		Executant: Serban Aurel Data: Feb. 2007 Se confirma suprafata din masuratori si introducerea imobilului in baza de date
1				
Total				

INVENIAR DE COORDONATE		
Sistem de proiectie Stereografic 1970		
Punct	Y (m)	X (m)
56	Y=405668.014	X=314785.933
12	Y=405674.058	X=314786.072
11	Y=405688.722	X=314785.975
53	Y=405682.119	X=314759.939
54	Y=405678.997	X=314759.648
55	Y=405665.588	X=314781.891

INDICATORI TERITORIALI
Suprafata teren = 367 m²

Situatie existenta:
S.C. existent = 0.00 m²
S.D. existent = 0.00 m²

Situatie propusa:
S.C. propus = 73.40 m²
S.D. propus = 354.20 m²

Su balcoane si acces = 150.65mp.
Sd balcoane si acces = 207.05mp.
Sd cu balcoane si acces = 561.25mp.


VERIFICATOR	NUME	CERINTA	REFERAT - Nr./DATA
EXPERT	NUME	CERINTA	EXPERTIZA - Nr./DATA
S.C. RAY PROJECT S.R.L. - PROIECTANT GENERAL CUI: 35261556, J16/1908/2016			BENEFICIAR: Corneanu Ovidiu si Dinu Gheorghita
CALITATE ELABORATORI	NUME	SEMNTURA	PROIECT NR: 47/2018
SEF PROIECT	ing. Andrei Dragota	SCARA: 1:500	FAZA: D.T.A.C.
PROIECTAT	arh. Adina Maria Caliciu	DATA: 2021	PLANS NR: A02
DESEINAT	arh. Adina Maria Caliciu		



FATADA NORD scara 1:100



FATADA SUD scara 1:100

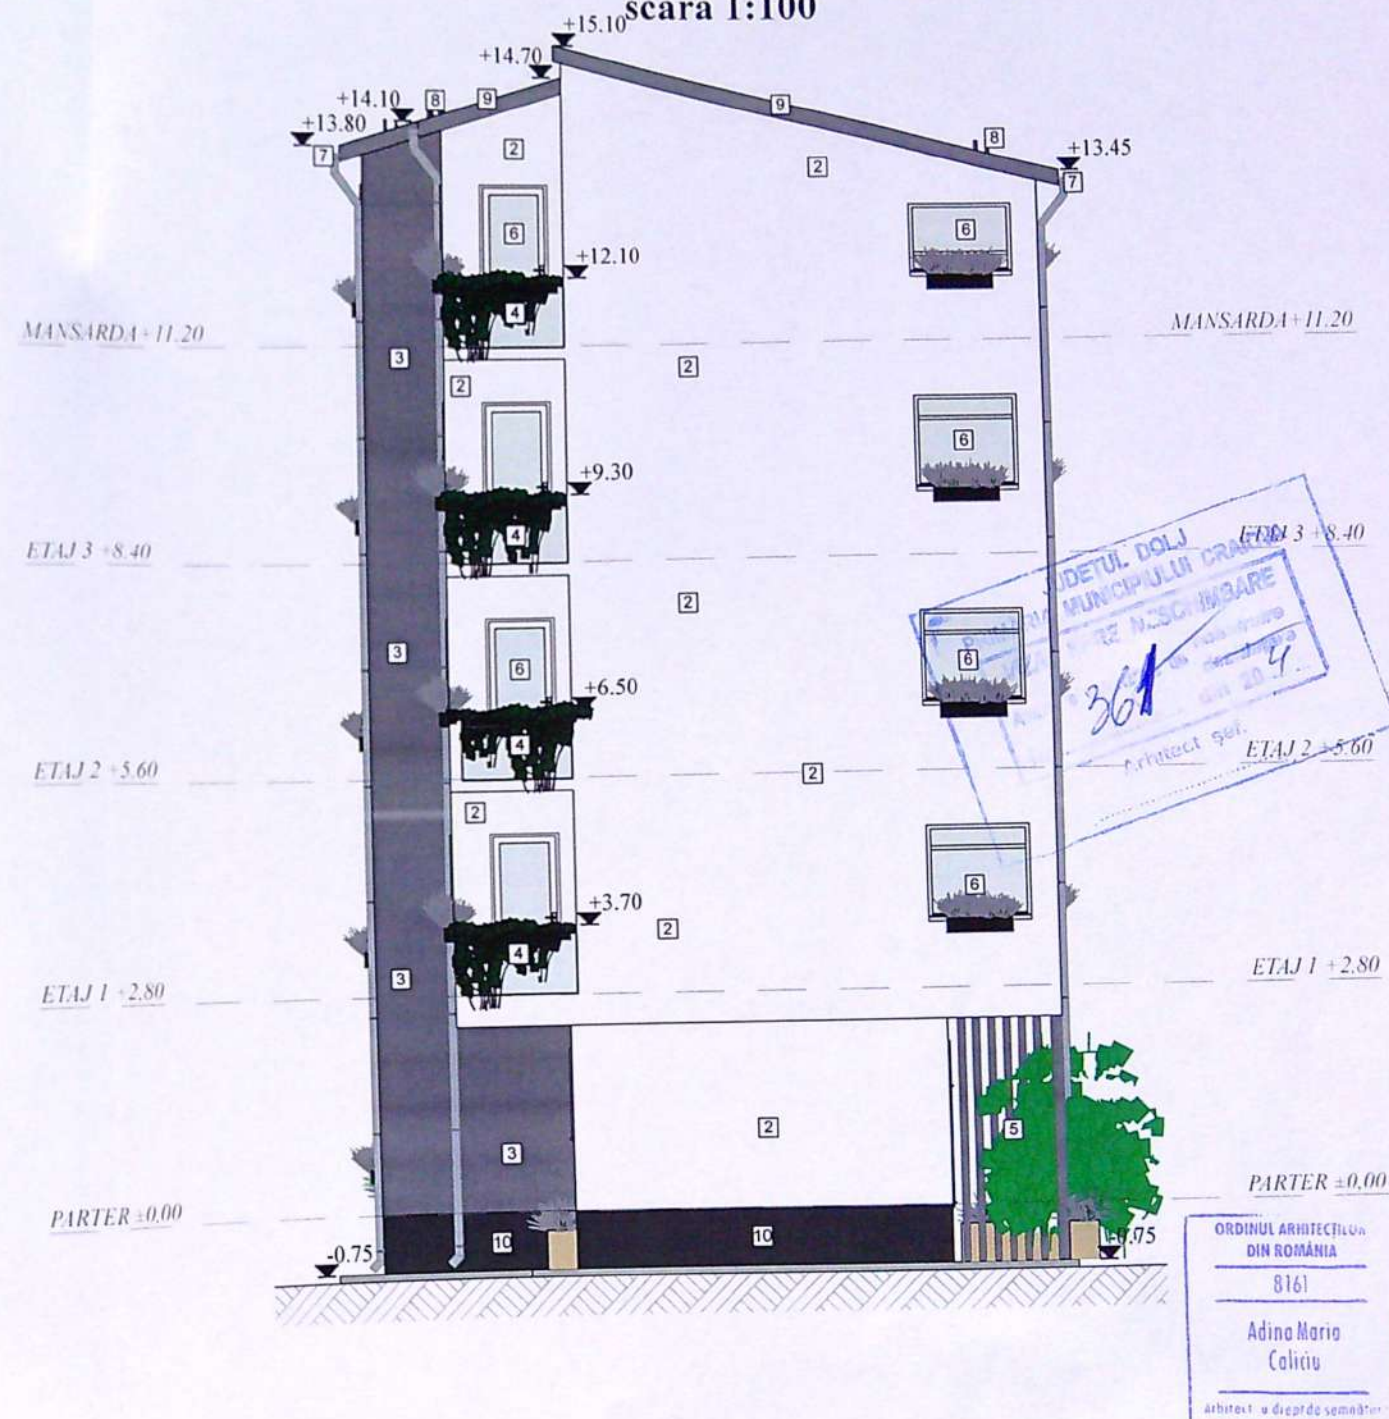


Legendă:


- 1 Învelitoare tablă, culoare gri
- 2 Tencuială exterioră culoare alb
- 3 Tencuială exterioră culoare gri
- 4 Balustrada sticlă securizată hp=90
- 5 Trafor metal, culoare gri
- 6 Tamplărie p.v.c. cu geam termopan triplu strat, profil alb
- 7 Jgheab și burlan tablă gri
- 8 Parazăpezi
- 9 Pază metal gri
- 10 Tencuiala soclu, culoare gri închis
- 11 Parapet zidarie, hp=90

VERIFICATOR	NUME	CERINTA	REFERAT - Nr./DATA
EXPERT	NUME	CERINTA	EXPERTIZA - Nr./DATA
S.C. RAY PROJECT S.R.L. - PROIECTANT GENERAL CUI: 35261556, J16/1908/2015			BENEFICIAR: Corneanu Ovidiu si Dinu Gheorghita
PROIECT NR: 47/2018			FAZA: D.T.A.C.
CALITATE ELABORATORI	NUME	SEMNAURA	SCARA: 1:500
SEF PROIECT	ing. Andrei Dragota		DATA: 2020
PROIECTAT	arh. Adina Maria Caliciu		TITLU PROIECT: Construire imobil P+3+M locuinte colective
DESENAT	arh. Adina Maria Caliciu		ADRESA: str.Basarabia,nr8B,Craiova, jud. Dolj
			TITLU PLANSĂ: FATADA NORD SI FATADA SUD
			PLANSĂ NR: A10

FATADA VEST scara 1:100

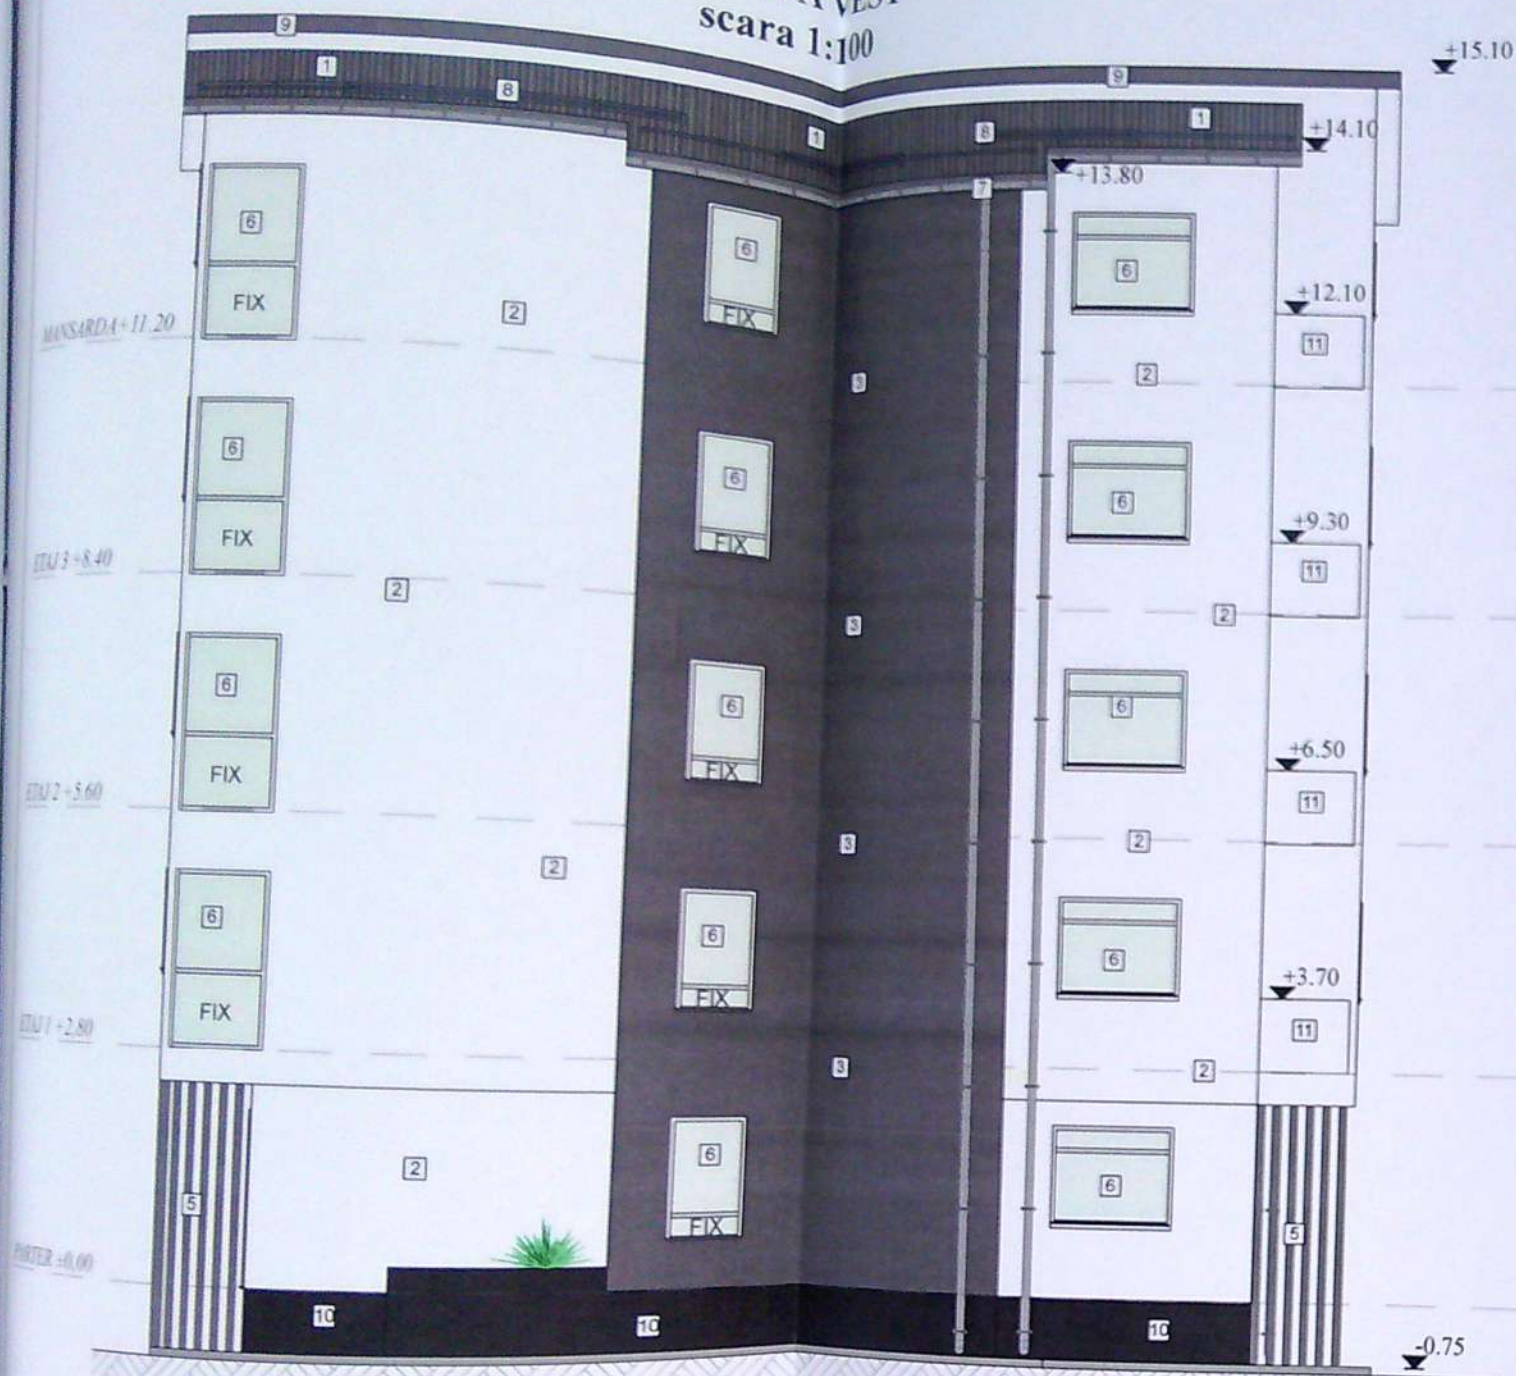

FATADA EST scara 1:100

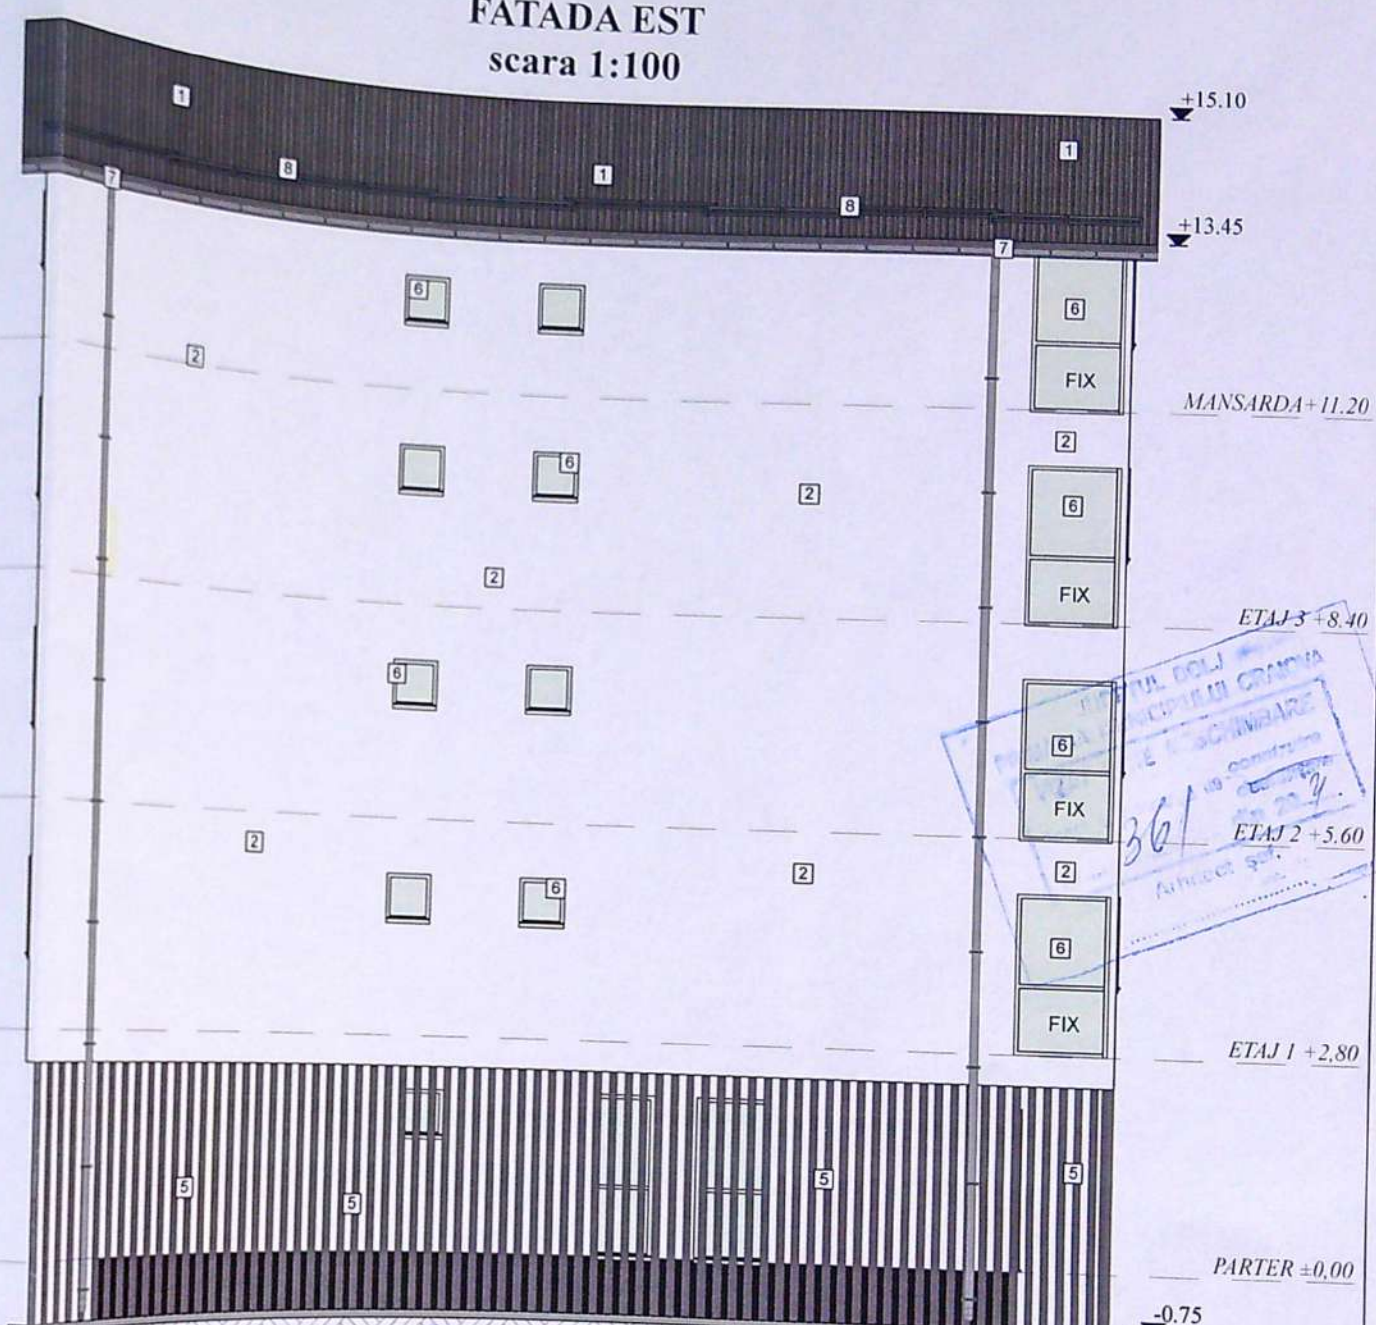

Legendă:

- 1) Învelitoare tablă, culoare gri
- 2) Tencuială exterioară culoare alb
- 3) Tencuială exterioară culoare gri
- 4) Balustrada sticlă securizată hp=90
- 5) Trafor metal, culoare gri
- 6) Tâmplărie p.v.c. cu geam termopan triplu strat, profil alb
- 7) Jgheab și burlean tablă gri
- 8) Parazăpezi
- 9) Pazăie metal gri
- 10) Tencuială soclu, culoare gri închis
- 11) Parapet zidarie, hp=90

VERIFICATOR	NUME	CERINTA	REFERAT - Nr./DATA
EXPERT	NUME	CERINTA	EXPERTIZA - Nr./DATA
S.C. RAY PROJECT S.R.L. - PROIECTANT GENERAL CUI: 35261556 J16/1908/2015 TEL: 0765/338.815, 0767/812.784			
BENEFICIAR:		PROIECT NR:	
Corneanu Ovidiu si Dinu Gheorghita		47/2018	
CALITATE ELABORATORI	NUME	SEMNATURA	SCARA:
SEF PROIECT	ing. Andrei Dragota		1:500
PROIECTAT	arh. Adina Maria Caliciu		DATA:
DESENAT	arh. Adina Maria Caliciu		2020
TITLU PROIECT:		FAZA:	
Construire imobil P+3+M locuinte colective		D.T.A.C.	
ADRESA: str.Basarabia,nr8B,Craiova, jud. Dolj		PLANSĂ NR:	
TITLU PLANSĂ:		A11	
FATADA EST SI FATADA VEST			