


Nr. cadastral 230808	Suprafata masurata (mp)	Adresa imobilului: Intravilan
Cartea funciara	407	Mun. Craiova, T36, P14, Jud. Dolj.
		UAT CRAIOVA

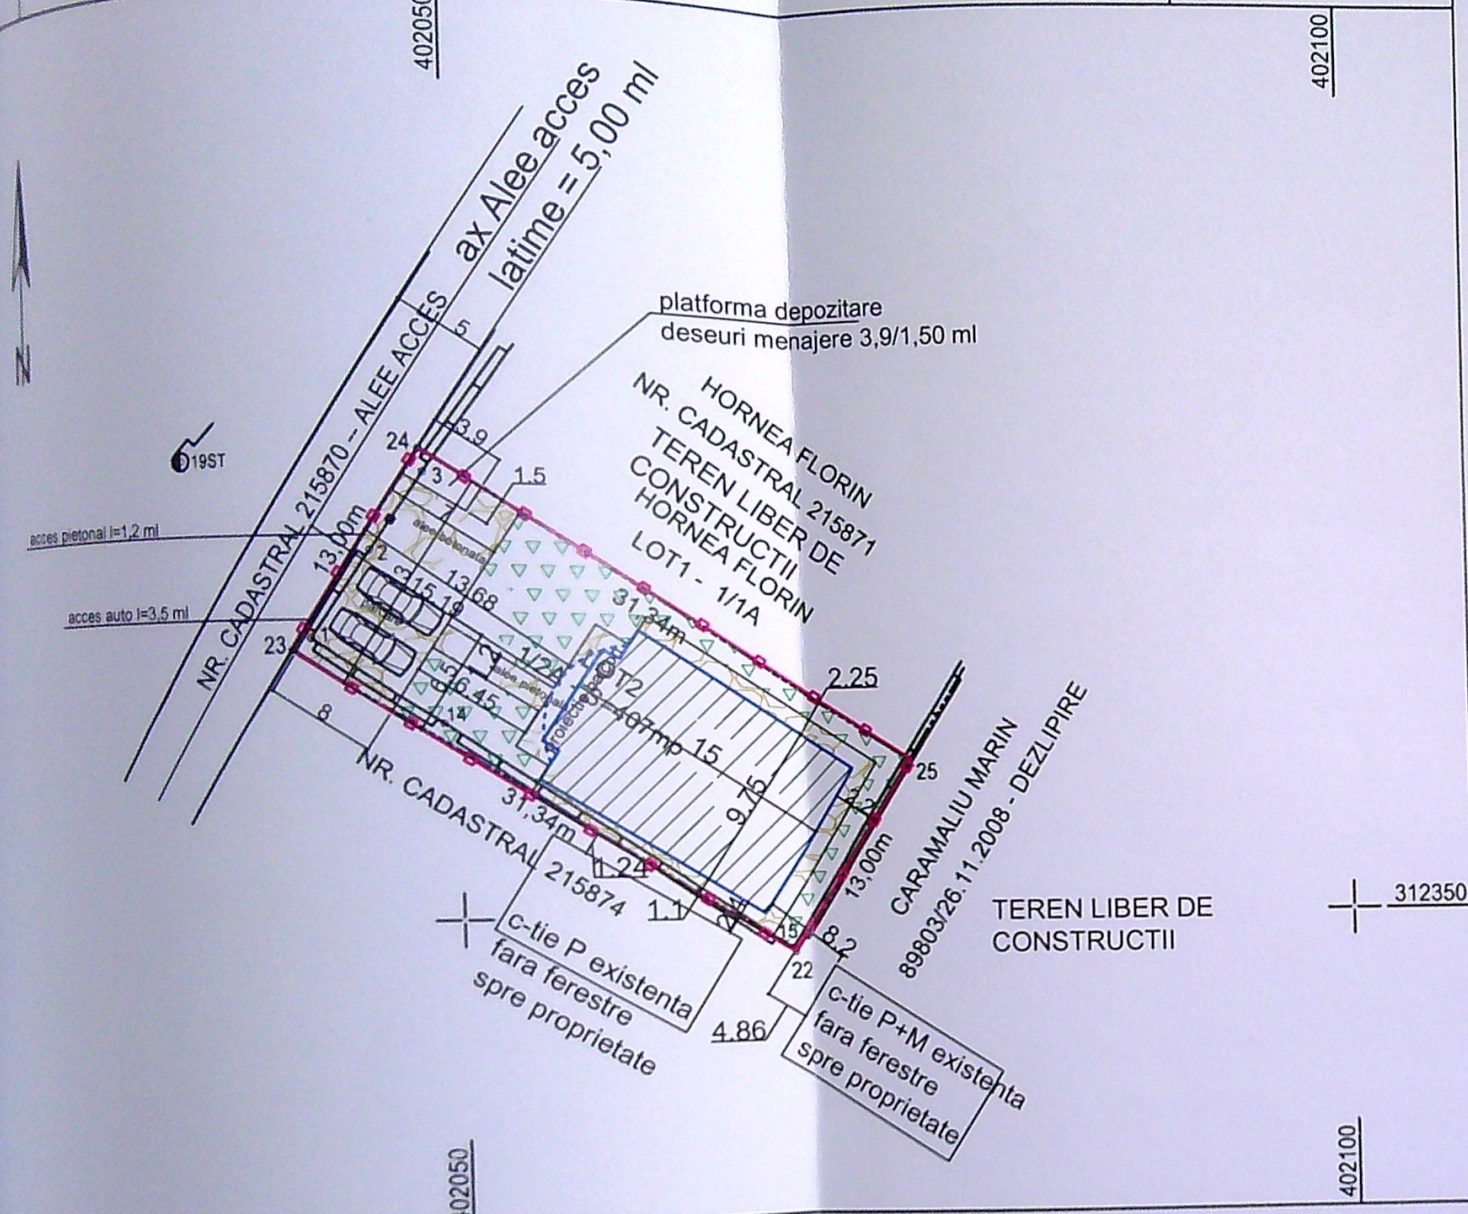

A. Date referitoare la teren		
Categoria de folosinta	Suprafata masurata (mp)	Mentiuni
A	407	Teren partial imprejmuit cu gard de beton si limita conventionala. LOT2
Total	407	

B. Date referitoare la constructii		
Destinatia	Suprafata construita la sol (mp)	Mentiuni
TOTAL		

Suprafata masurata a imobilului = 407 mp
Suprafata din act = 407 mp

Inspector: **OPREA ROXANA**
Data: 12.01.2018

Confirm introducerea imobilului in baza de date integrata si atribuirea numarului cadastral
Semnatura si parafa

Semnatura BCPI

Data: 12.01.2018

BILANT TERITORIAL INAINTE DE DEZMEMBRARE

Suprafata teren = 600.00 mp
S. construita existenta = 0.00 mp
S. desfasurata existenta = 0.00 mp
S. construita propusa = 142.12 mp (INCLUDE terasa parter)
S. desfasurata propusa = 284.34 mp

POT existent = 0.0 %
CUT existent = 0.00
POT propus = 23.68 %
CUT propus = 0.4739

LEGENDA

Imprejmuire propusa
Constructie propusa

BILANT TERITORIAL

Suprafata teren = 407.00 mp
S. construita existenta = 0.00 mp
S. desfasurata existenta = 0.00 mp
S. construita propusa = 142.12 mp (INCLUDE terasa parter)
S. desfasurata propusa = 284.34 mp

POT existent = 0.0 %
CUT existent = 0.00
POT propus = 34.91 %
CUT propus = 0.698



2 locuri parcare cu dimensiune 6,5/8 ml
S=52 mp


Alei betonate si parcare S= 52 mp (2 locuri de parcare) (6,5 x 8,00 ml)

Spatiu verde S=121.52 mp

CTN = -50 cm
CTA = -45 cm
Clasa importanta: IV
Categoria de importanta: D

ORDINUL ARHITECTILOR DIN ROMANIA
6482
Liviu SBURLAN

VERIFICATOR/ EXPERT	NUME	SEMNTURA	CERINTA	Beneficiar:	Pr. nr.
	P.F.A. BARBU GABRIEL-MIHAI			MARIN FILIP	04/2022
	Arh. Sburlan Liviu				
Sef proiect	arh. Sburlan Liviu			Obiect: CONSTRUIRE LOCUINTA P+1E, str. Muntenia, nr. 58A, mun. Craiova, jud. Dolj	Faza D.T.A.C. notificare
Proiectat	arh. Sburlan Liviu				
Desenat	ing. Barbu Gabriel				
			scara: 04/2022		
				PLAN DE SITUATIE PE SUPTOR CADASTRAL	A.01

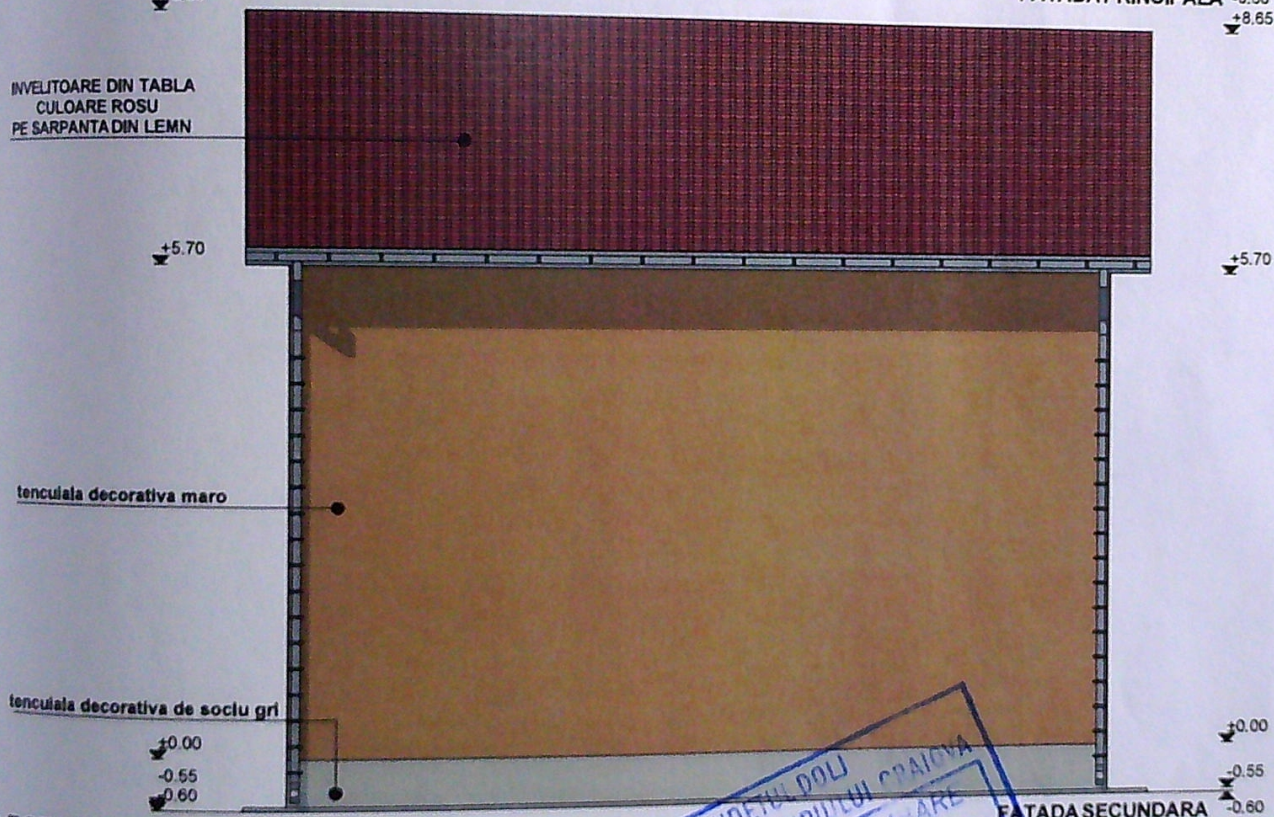

LEGENDA FINISAJE:

- INVELITOARE DIN TABLA PE SARPANTA DIN LEMN
- TENCUALA DECORATIVA
- PARAZPEZI
- JNEABURI SI BURLANE DIN TABLA
- TAMPLARIE P.V.C. CU GEAM TERMOPAN
- TENCUALA DE SOCLU

VERIFICATOR/ EXPERT	NUME	SEMNATURA	CERINTA	REFERAT / EXPERTIZA NR. / DATA
P.F.A. BARBU GABRIEL-MIHAI		A	* Proiectare beton, metal, lemn * Dirigenti de santier	Beneficiar: MARIN FILIP
& Arh. Sburlan Liviu				Proiect. nr. 04/2022
Sef proiect	arh. Sburlan Liviu		scara: 1:100	Obiect: CONSTRUIRE LOCUINTA P+1E str. Muntenia, nr. 58A, mun. Craiova, jud. Dolj
Proiectat	arh. Sburlan Liviu			Faza D.T.A.C. NOTIFICARE
Desenat	ing. Barbu Gabriel		2022	FATADA PRINCIPALA SI FATADA SECUNDARA A.07

