




Reviz

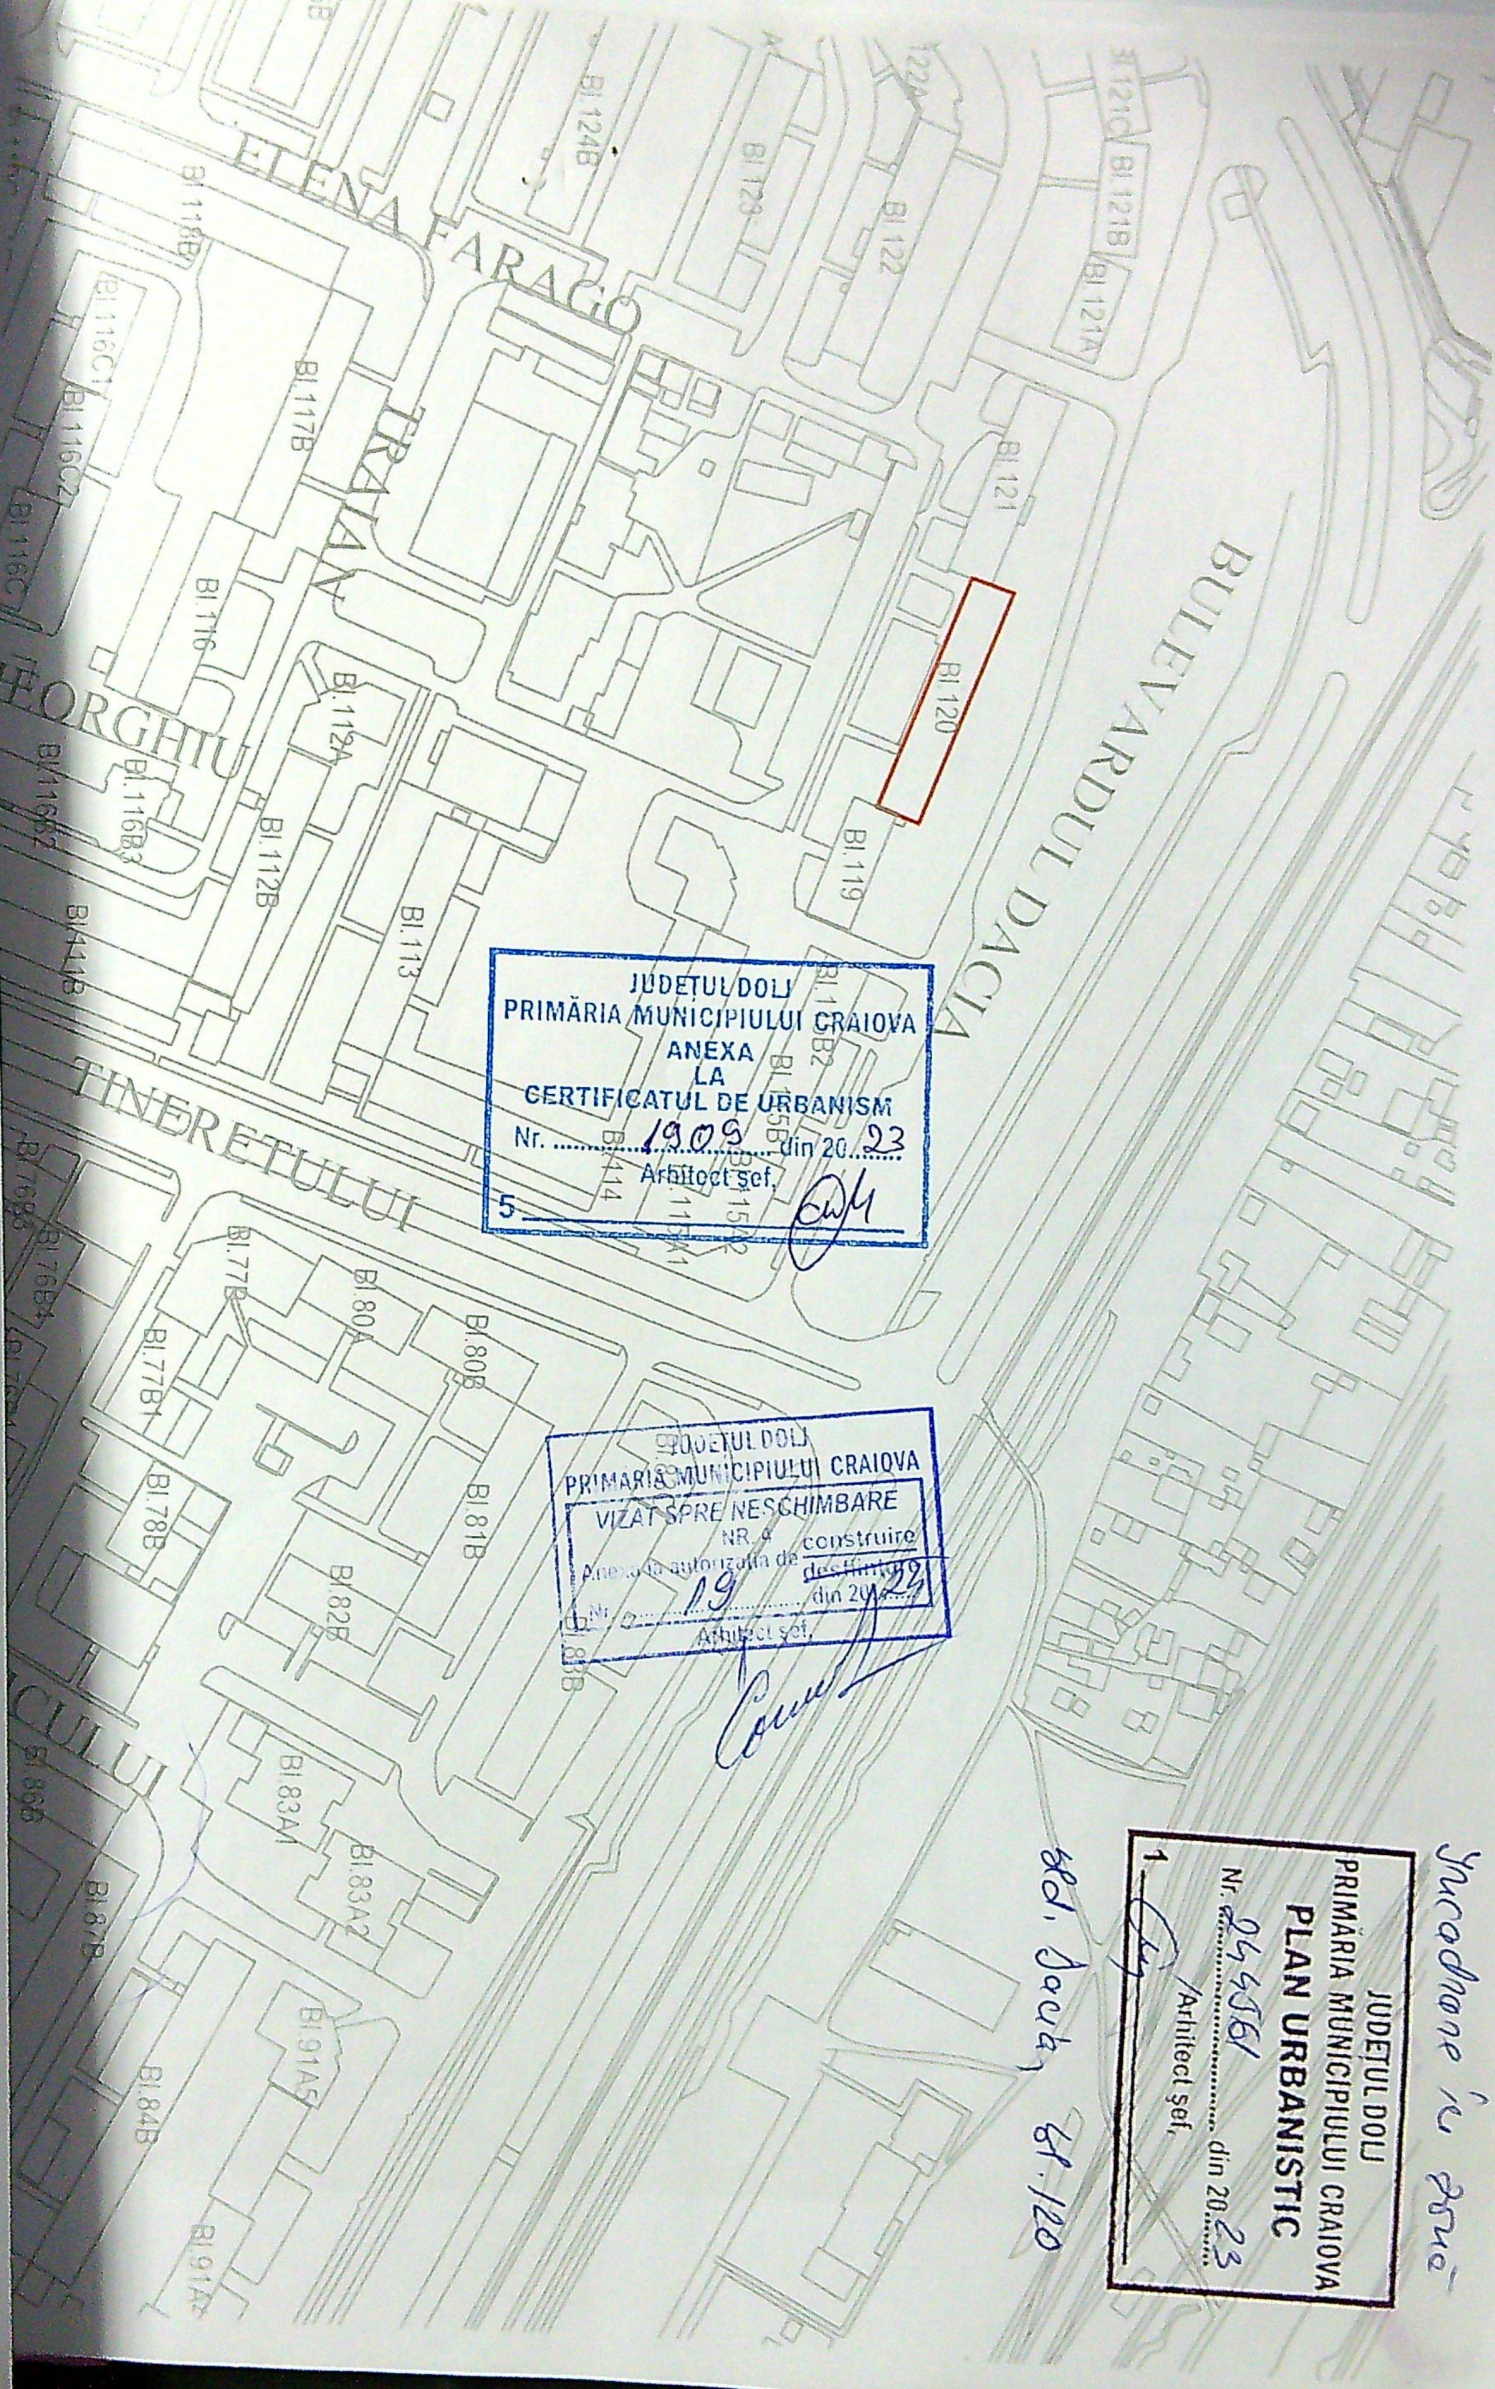

JUDETUL DOLJ  
 PRIMĂRIA MUNICIPIULUI CRAIOVA  
 ANEXA LA  
 CERTIFICATUL DE URBANISM  
 Nr. 1909 din 20. 23  
 Arhitect șef, [Signature]  
 5

JUDETUL DOLJ  
 PRIMĂRIA MUNICIPIULUI CRAIOVA  
 VIZAT SPRE NESCHIMBARE  
 NR. 19 Construire  
 Anexa autorizată de [Signature] din 20. 23  
 Arhitect șef, [Signature]

Ed. Jack, 81.120

JUDETUL DOLJ  
 PRIMĂRIA MUNICIPIULUI CRAIOVA  
**PLAN URBANISTIC**  
 Nr. 244561  
 /Arhitect șef, [Signature] din 20. 23

Incadrare în zonă