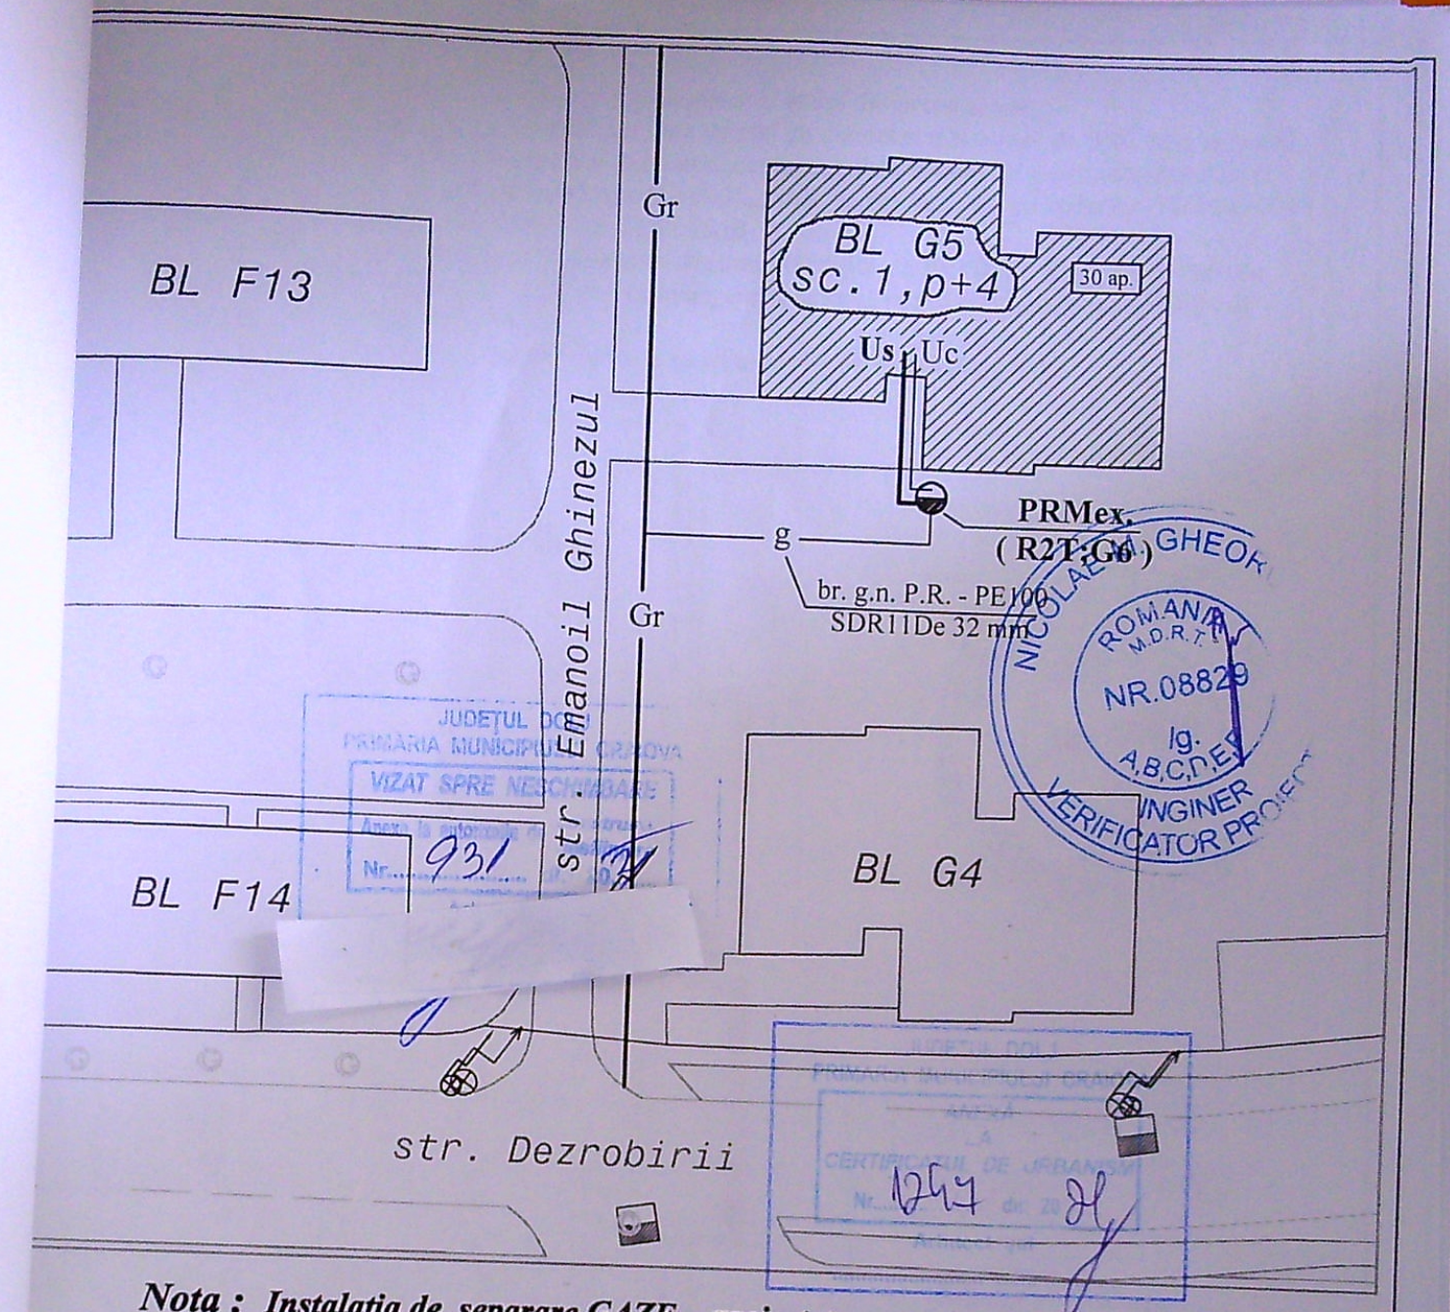

Nota : ***Instalatia de separare GAZE - proiectata - se executa aparent , pe casa scarii . NU se fac sapaturi si lucrari in domeniul public Nu afecteaza iluminatul public - LUXTEN***

LEGENDA

—Gr— Conducta distributie g. n. P.R. - pozata subteran - existenta

—g— Bransament g. n. P.R. - PE100 SDR11De 32 mm - pozata subteran - existent

PRMex.(R2T ; G6 - deserveste IU comuna a blocului - Uc)

—Uc— I.U. comuna cu contorizare unica - EXISTENTA - Uc

—Us— I.U. separata pe casa scarii dirijata pe verticala pe **o coloana** - ***PROIECTATA - Us***

Imobil la care se executa lucrari de gaze naturale

Verificator/ Expert	Nume	Semnatura	Cerinta	Referat/Expertiza nr./Data
	ing. Dumitrescu Daniel		A1	500/28.03.24

SC SGD SISTEM SRL - 15873780
J16/1647/2003;sgd_sistem@yahoo.com
Aut. nr.17949/27.02.2018(valabila pana la 26.02.2023)

Beneficiar : Munteanu Lucia - Mariana
Adresa : Craiova , str. Emanoil Chinezul nr. 2 , bl. G5 , sc. 1, ap. 26 , etaj 4

G1

SPECIFICATIE	NUME	SEMNATURA	SCARA 1:500
SEF PROIECT	ing. Godeanu C.		
PROIECTANT	ing. Godeanu C.		DATA 2021
VERIFICAT	ing. Godeanu C.		

Instalatie de utilizare noua

Plan amplasare in zona

Faza: CU + DTAC

Pr. nr. 655 / 2021