

VERIFICATOR/EXPERT	NUMI
S.C. GIURGIULESC CUI 22401917, J16/17672/2007, Brazda lui Novac, nr.79, bl.C8	
Sef proiect	ing. Giurgiu
Proiectat	ing. Giurgiu
Desenat	ing. Giurgiu

LEGENDA:
— LIMITA DE PROPRIETATE
● PUT FORAT

SITUATIA PROPUSA:
Sconstr. = 0,00 mp
Sdesf. = 0,00 mp
P.O.T. = 0,00 %
C.U.T. = 0,00


SITUATIA EXISTENTA
Sconstr. = 0,00 mp
Sdesf. = 0,00 mp
P.O.T. = 0,00 %
C.U.T. = 0,00

INDICI DE REFERINTA
Suprafata teren S = 523 mp

PLAN DE AMPLASAMENT SI DELIMITARE

Lot nr. 3
- extravilan -
scara 1:500

Nr. cadastral	Suprafata masurata	Adresa imobil
233365	523mp	mun. Craiova, Tarla 24, Parcela 22, jud. Dolj
Carte Funciara nr:	UAT	Craiova

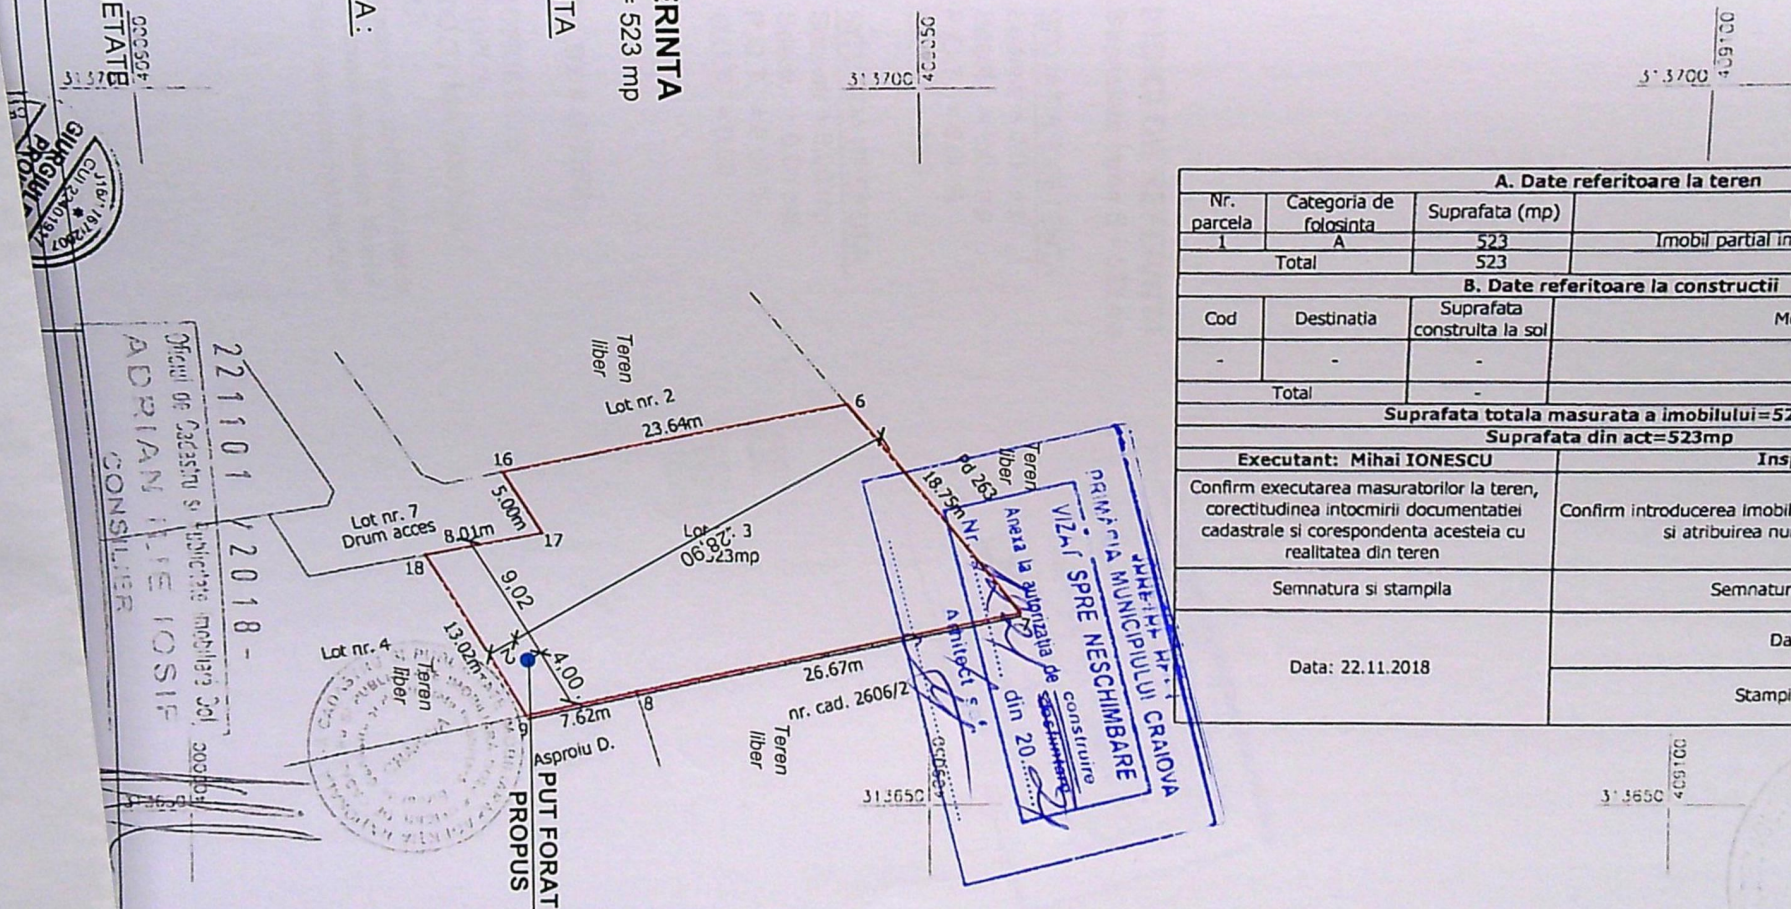

A. Date referitoare la teren			
Nr. parcela	Categoria de folosinta	Suprafata (mp)	Mentiuni
1	A	523	Imobil partial imprejmuit cu gard beton.
Total		523	
B. Date referitoare la constructii			
Cod	Destinatia	Suprafata construita la sol	Mentiuni
-	-	-	-
Total		-	
Suprafata totala masurata a imobilului=523mp			
Suprafata din act=523mp			
Executant: Mihai IONESCU		Inspector	
Confirm executarea masuratorilor la teren, corectitudinea intocmirii documentatiei cadastrale si corespondenta acesteia cu realitatea din teren		Confirm introducerea imobilului in baza de date si atribuirea numarului cadastral	
Semnatura si stampila		Semnatura si parafa	
Data: 22.11.2018		Data:	
		Stampila BCPI	

221101/2018 -
Oficiu de Cadastru si Mobilier Dolj
ADRIAN ILEIOSIF
CONSILIER

Mentiune: Imobil inregistrat in cartea funciara nr. 233365