
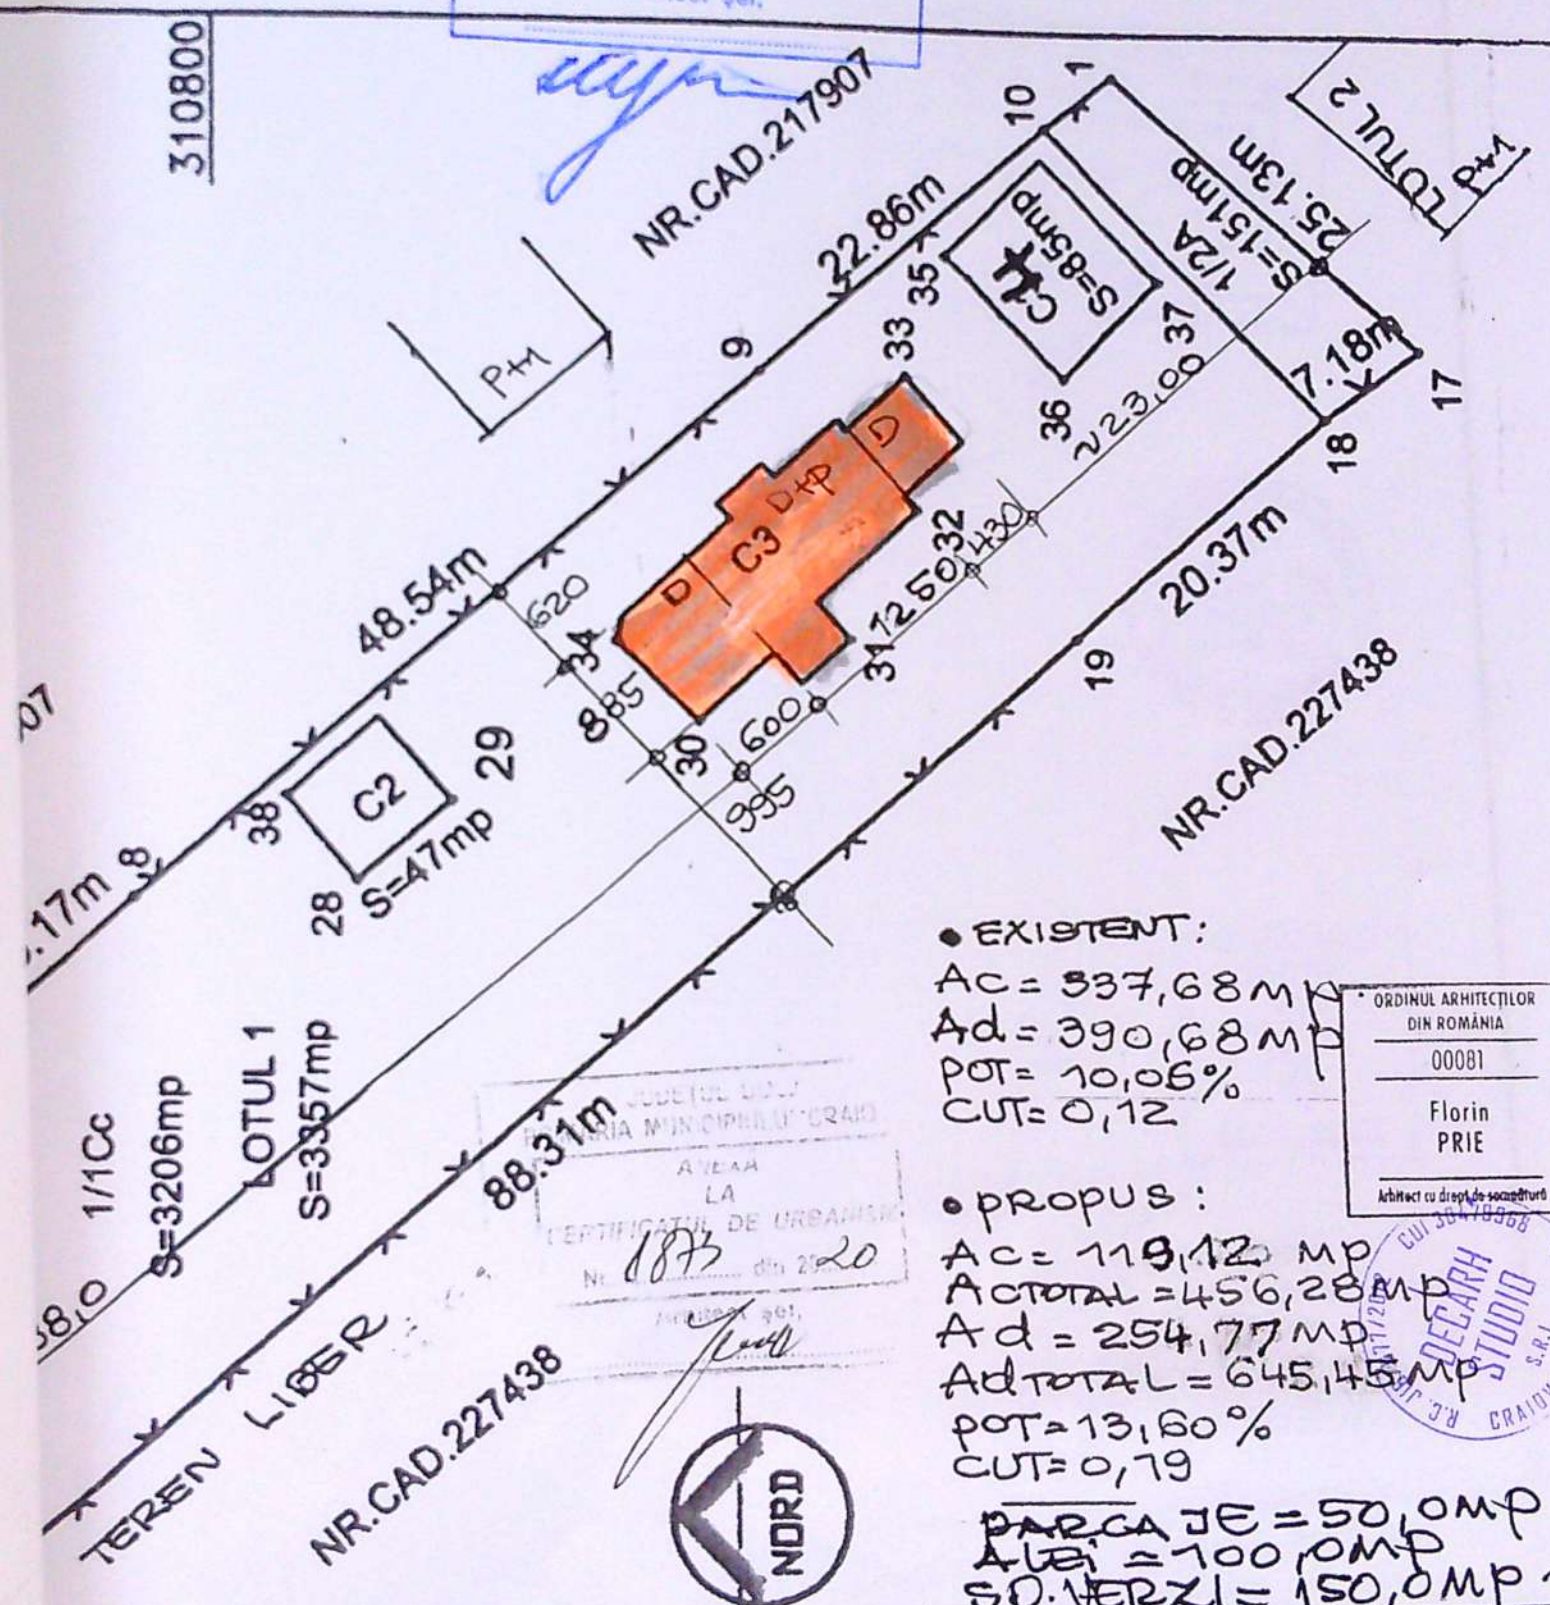


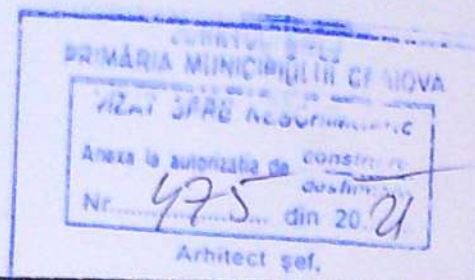

• EXISTENT:

Ac = 337,68 mp
 Ad = 390,68 mp
 POT = 10,06%
 CUT = 0,12

• PROPUȘ:


Ac = 119,12 mp
 A_{total} = 456,28 mp
 Ad = 254,77 mp
 A_{total} = 645,45 mp
 POT = 13,60%
 CUT = 0,19

PARCARE = 50,0 mp
 ALBI = 100,0 mp
 SP. VERZI = 150,0 mp

ORDINUL ARHITECTILOR
 DIN ROMANIA
 00081
 Florin
 PRIE
 Arhitect cu drept de semnătură



SOCIETATEA COMERCIALA DECARH STUDIO S.R.L. REG.COM. J16/1177/2012 - C.U.I. 30479968 BD.1 MAI 77, BLOC 26, APT.10 CRAIOVA, JUD.DOLJ			BENEFICIAR RIEBENSAHM LILIANA SILVIA RIEBENSAHM HANS-DIETER		PROIECT
SCARA 1/ 500 1/ 1000			LOCUINTA D+P (LUCRARI EXECUT. FARA AUTORIZ.) POTELU 104 CRAIOVA		FAZA
DATA OCT 2020			TITLU PLANSA PLAN DE SITUATIE		D.T.A.C. P.T.H. PLANSĂ
SPECIFICATIE	NUME	SEMNTURA			A2
SEF PROIECT	arh.PRIE FLORIN				
PROIECTAT	arh.PRIE FLORIN				
DESENAT	tarh.DUMITRIU JANA				

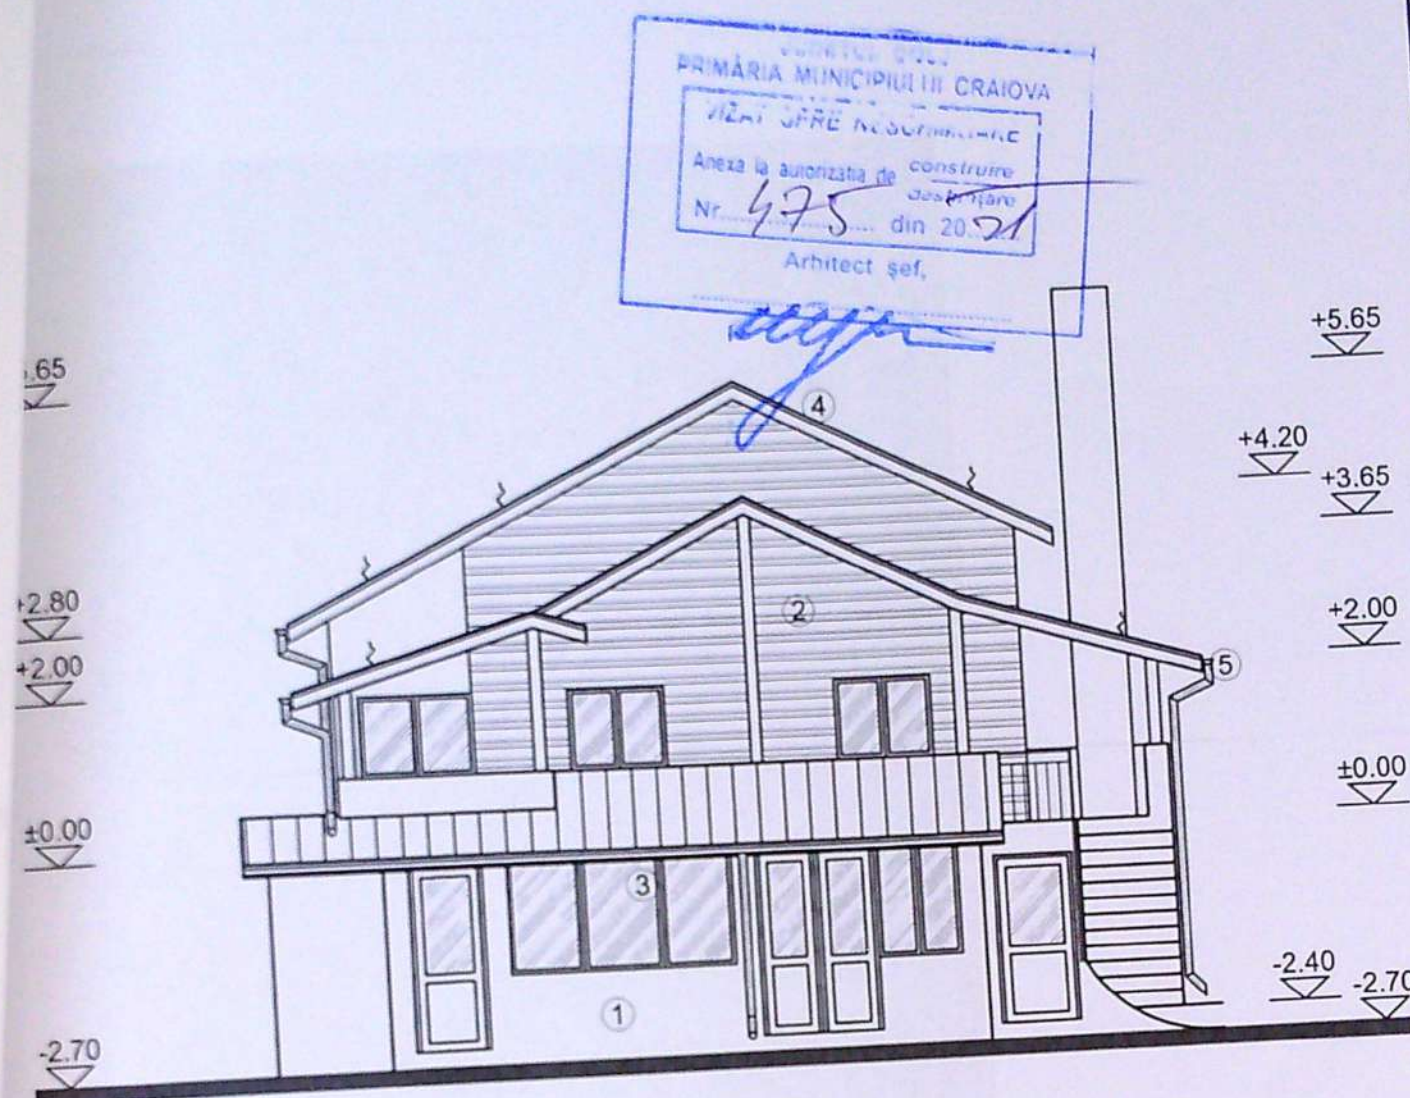


LEGENDA FINISAJE

1. TENCUIALĂ DECORATIVĂ (CREM)
2. LEMN BĂIȚUIT
3. TÂMLĂRIE P.V.C. (ALB+MARON) CU GEAM TERMOIZOLANT
4. ȚIGLĂ METALICĂ (GRENAT)
5. JGHEABURI ȘI BURLANE DIN TABLĂ



VERIFICATOR / EXPERT	NUME	SEMNĂTURA	CERINȚĂ	REFERAT / EXPERTIZA NR. / DATA	Proiect nr.
			Beneficiar:	RIBENSHAM LILIANA-SILVIA și RIBENSHAM HANS-DIETER	DA 2492
SOCIETATEA COMERCIALĂ DECARH PROIECT S.R.L. REG.COM. J16/96/1997 - C.U.I. RO9175359 BD.1 MAI 77, BLOC 26, APT.10, CRAIOVA, JUD.DOLJ			Scara:	Titlu proiect:	Faza:
			1:100	Construire locuință D+P, lucrări executate fără autorizație de construire jud. Dolj, Mun. Craiova, str. Potelu, nr. 104	D.T.A.C. PTH.
			Data:	Titlu planșa:	Pl. nr.
			01.2021	FAȚADA NORD-VEST	A12
SPECIFICAȚIE	NUME	SEMNĂTURA			
ȘEF PROIECT	arh. PRIE FLORIN				
PROIECTAT	arh. PRIE FLORIN				
DESENAT	arh. PRIE FLORIN				

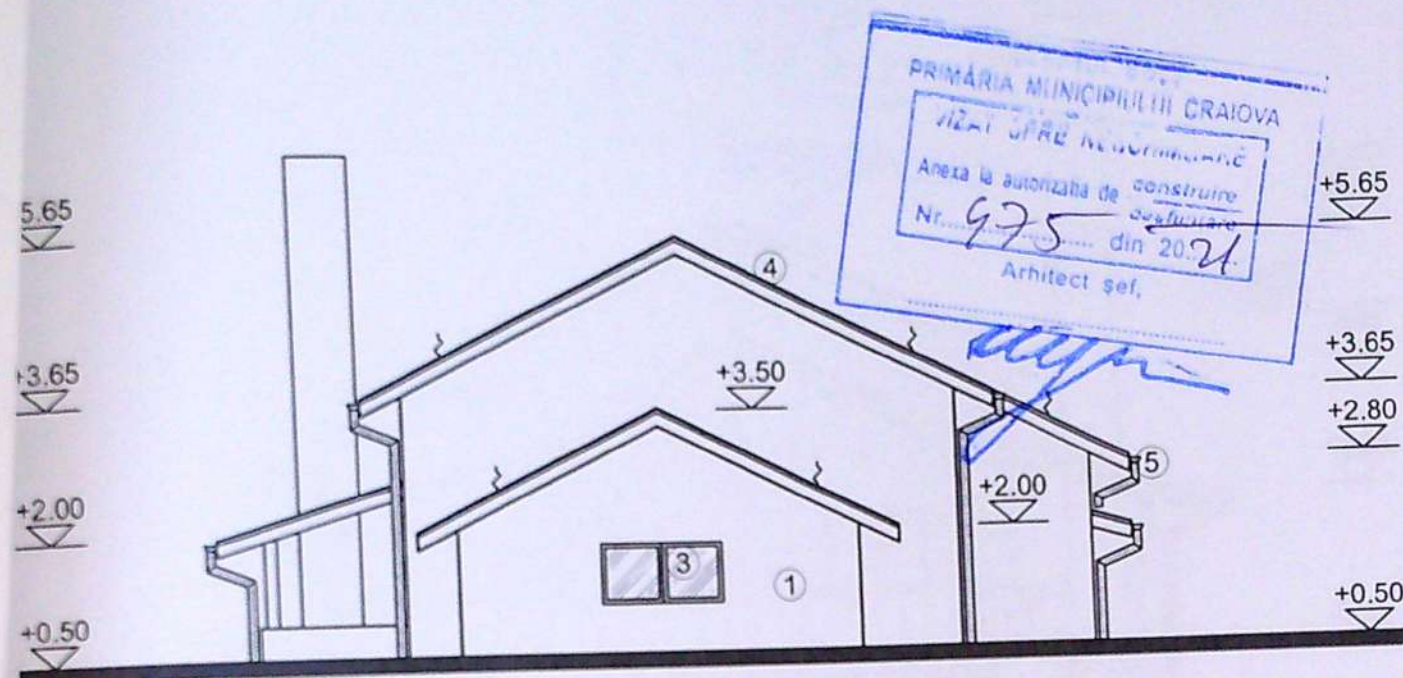


LEGENDA FINISAJE

1. TENCUIALĂ DECORATIVĂ (CREM)
2. LEMN BĂȚUIT
3. TÂMLĂRIE P.V.C. (ALB+MARON) CU GEAM TERMOIZOLANT
4. ȚIGLĂ METALICĂ (GRENAT)
5. JGHEABURI ȘI BURLANE DIN TABLĂ



VERIFICATOR / EXPERT	NUME	SEMNĂTURA	CERINȚA	REFERAT / EXPERTIZA NR. / DATA
dec arh PROIECT SOCIETATEA COMERCIALĂ DECARH PROIECT S.R.L. REG.COM. J16/96/1997 - C.U.I. RO9175359 BD.1 MAI 77, BLOC 26, APT.10, CRAIOVA, JUD.DOLJ			Beneficiar : RIBENSHAM LILIANA-SILVIA și RIBENSHAM HANS-DIETER	
SPECIFICAȚIE ȘEF PROIECT PROIECTAT DESENAT			Scara: 1:100 Data: 01.2021	Titlu proiect : Construire locuință D+P, lucrări executate fără autorizație de construire jud. Dolj, Mun. Craiova, str. Potelu, nr. 104 Titlu plansa : FAȚADA SUD-EST
NUME arh. Prie Florin arh. Prie Florin arh. Prie Florin			Faza: D.T.A.C. PTh. Pl. nr. A11	

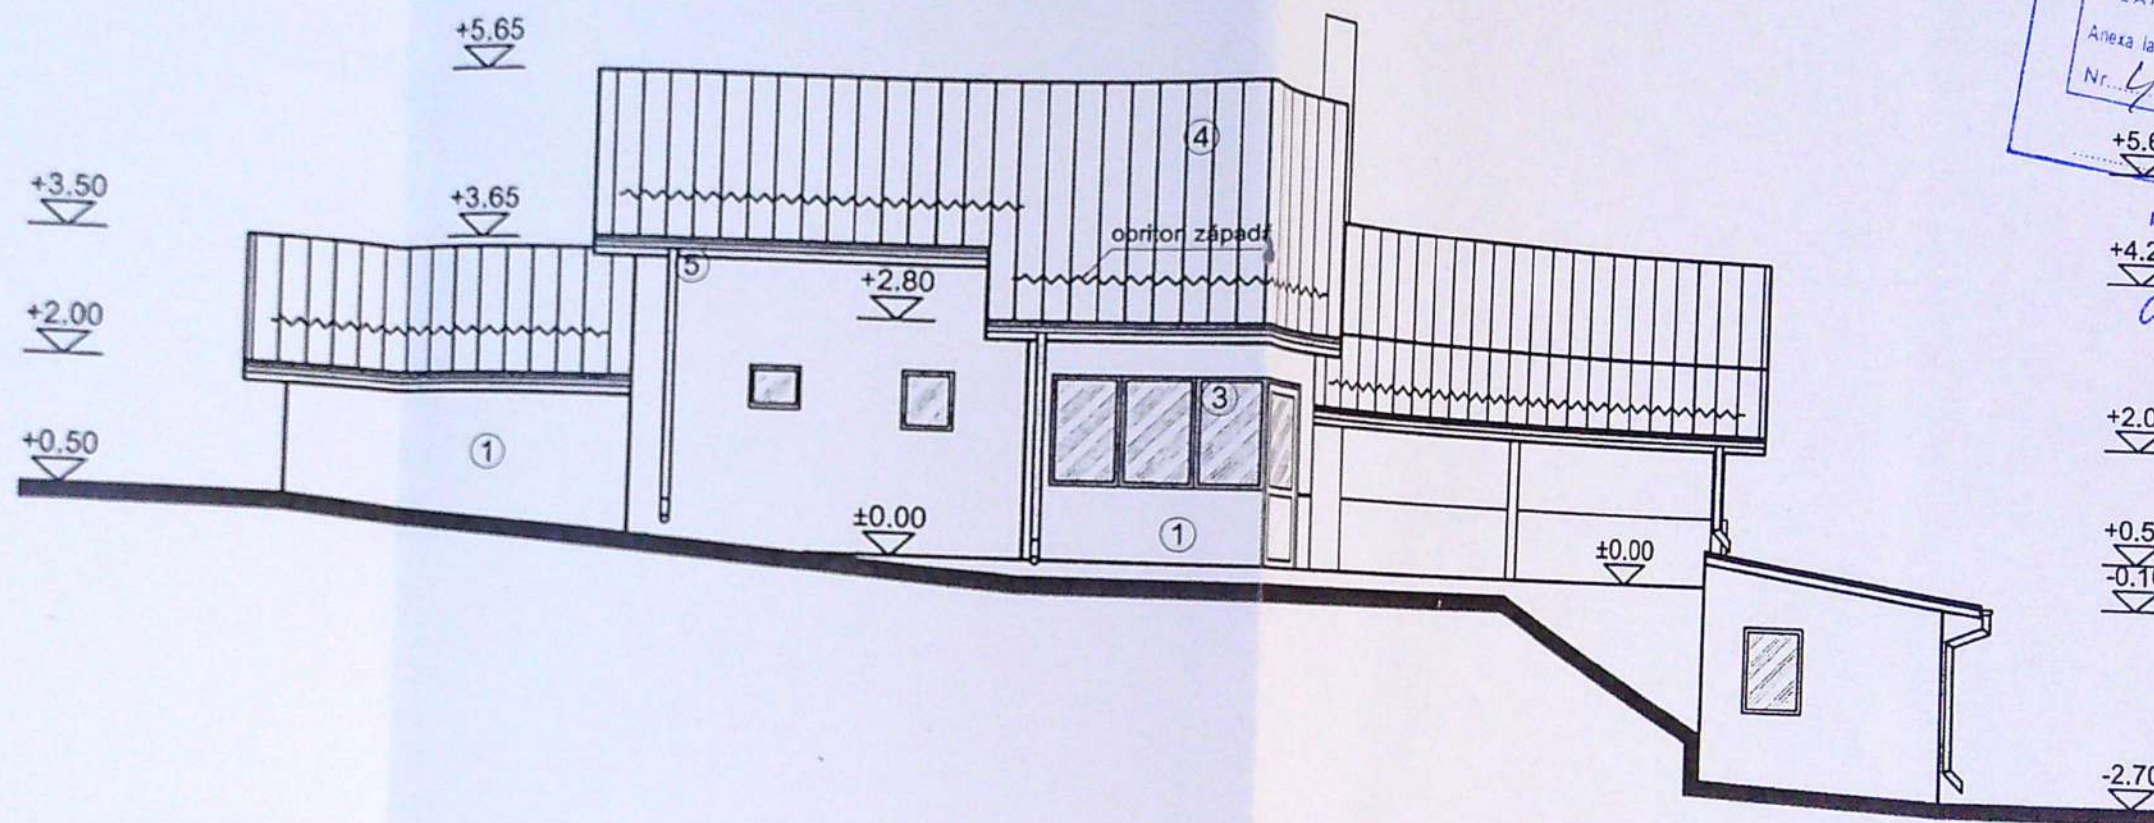

LEGENDA FINISAJE

1. TENCUIALĂ DECORATIVĂ (CREM)
2. LEMN BĂIȚUIT
3. TÂMLĂRIE P.V.C. (ALB+MARON) CU GEAM TERMOIZOLANT
4. ȚIGLĂ METALICĂ (GRENAT)
5. JIGHEABURI ȘI BURLANE DIN TABLĂ

VERIFICATOR / EXPERT	NUME	SEMNĂTURA	CERINȚA	REFERAT / EXPERTIZA NR. / DATA
	SOCIETATEA COMERCIALĂ DECARH PROIECT S.R.L. REG.COM. J16/98/1997 - C.U.I. RO9175359 BD. 1 MAI 77, BLOC 26, APT. 10, CRAIOVA, JUD. DOLJ		Beneficiar:	
	SEMNĂTURA		RIBENSHAM LILIANA-SILVIA ȘI RIBENSHAM HANS-DIETER	
	NUME	SEMNĂTURA	Scara:	Titlu proiect:
	arh. PRIE FLORIN		1:100	Construire locuință D+P, lucrări executate fără autorizație de construire jud. Dolj, Mun. Craiova, str. Potelu, nr. 104
arh. PRIE FLORIN		Data:	Titlu planșă:	
arh. PRIE FLORIN		01.2021		FAȚADA NORD-EST

