


LEGENDA:

- Parte carosabila
- Trotuar nou
- Spatiu verde
- Bordura prefabricata 20x25x50
- Bordura prefabricata 10x15x50
- Geiger nou proiectat
- C7 Camin nou proiectat
- Tub din PVC canalizare


# PLAN DE SITUATIE

Scara 1:500

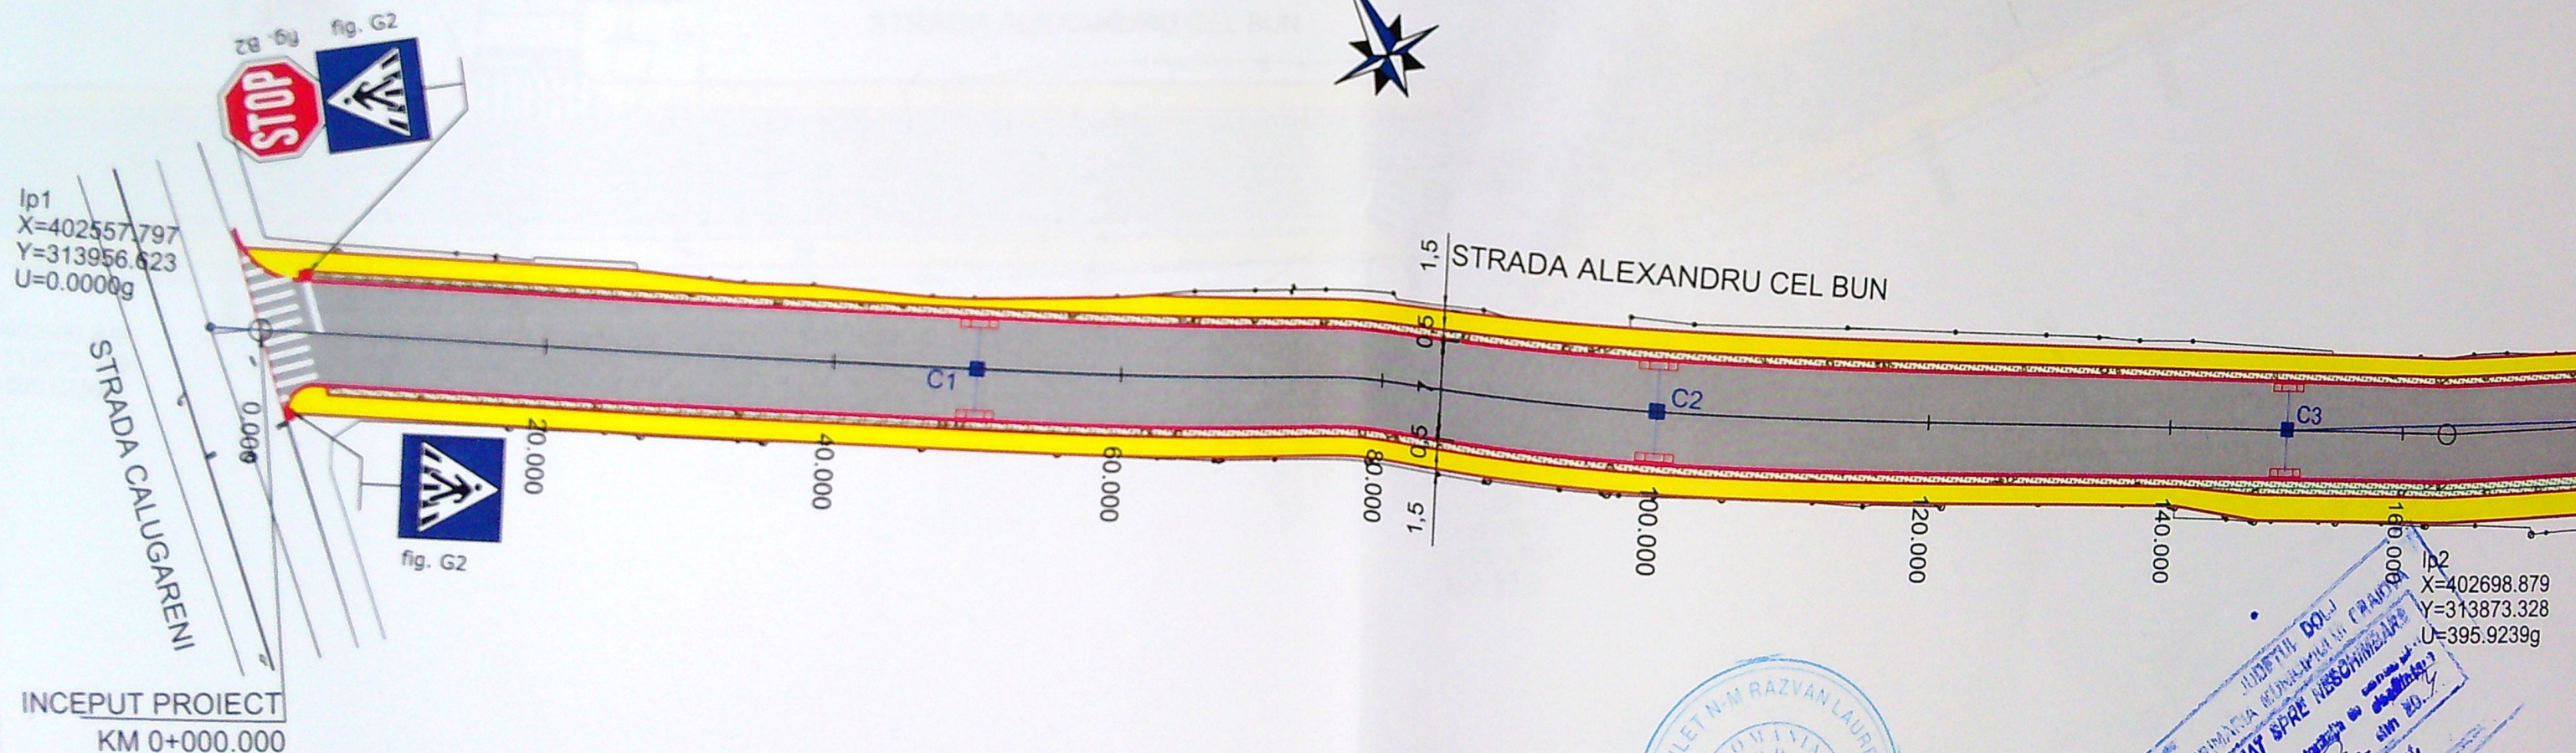

INCEPUT PROIECT  
KM 0+000.000

| VERIFICATOR<br>EXPERT | NUME                  | SEMNATURA | CERINTA | REFERAT / EXPERTIZA NR. / DATA   | Proiect nr. |
|-----------------------|-----------------------|-----------|---------|---|-------------|
|                       |                       |           |         |   | 1728_5a/20  |
|                       |                       |           |         | Beneficiar:   | Faza:       |
|                       |                       |           |         | MUNICIPIUL CRAIOVA,<br>JUDETUL DOLJ   | P.A.C.      |
|                       |                       |           |         | "REABILITARE SI MODERNIZARE STRAZI SI ALEI DIN<br>MUNICIPIUL CRAIOVA: LOT 3 Zona Vest - Reabilitare Strada<br>ALEXANDRU CEL BUN - Subsect 5" | Planse:     |
|                       |                       |           |         | Titlu plansa:   | PS-0        |
| SPECIFICATIE          | NUME                  | SEMNATURA | Scara:  |   |             |
| SEF PROIECT           | ing. Alexandru Maroiu |           | 1:500   | Data:   |             |


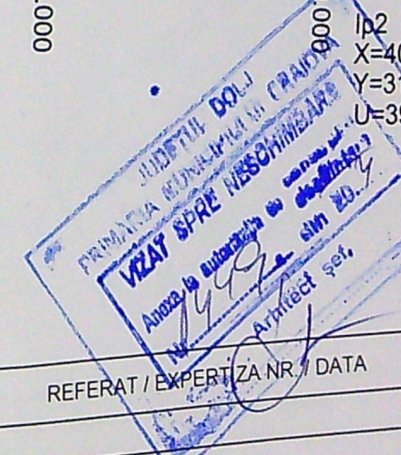




# PLAN DE SITUATIE

Scara 1:500

icata 20x25x50  
icata 10x15x50  
iectat  
roiectat  
analizare

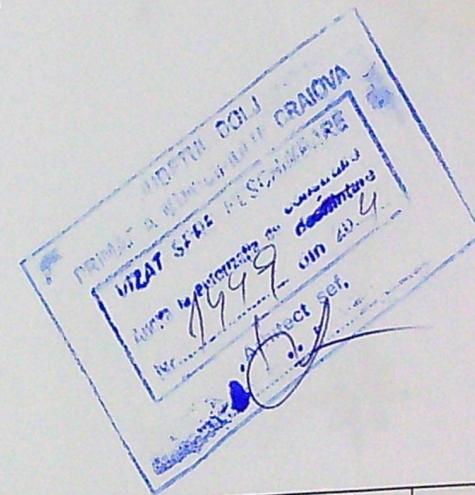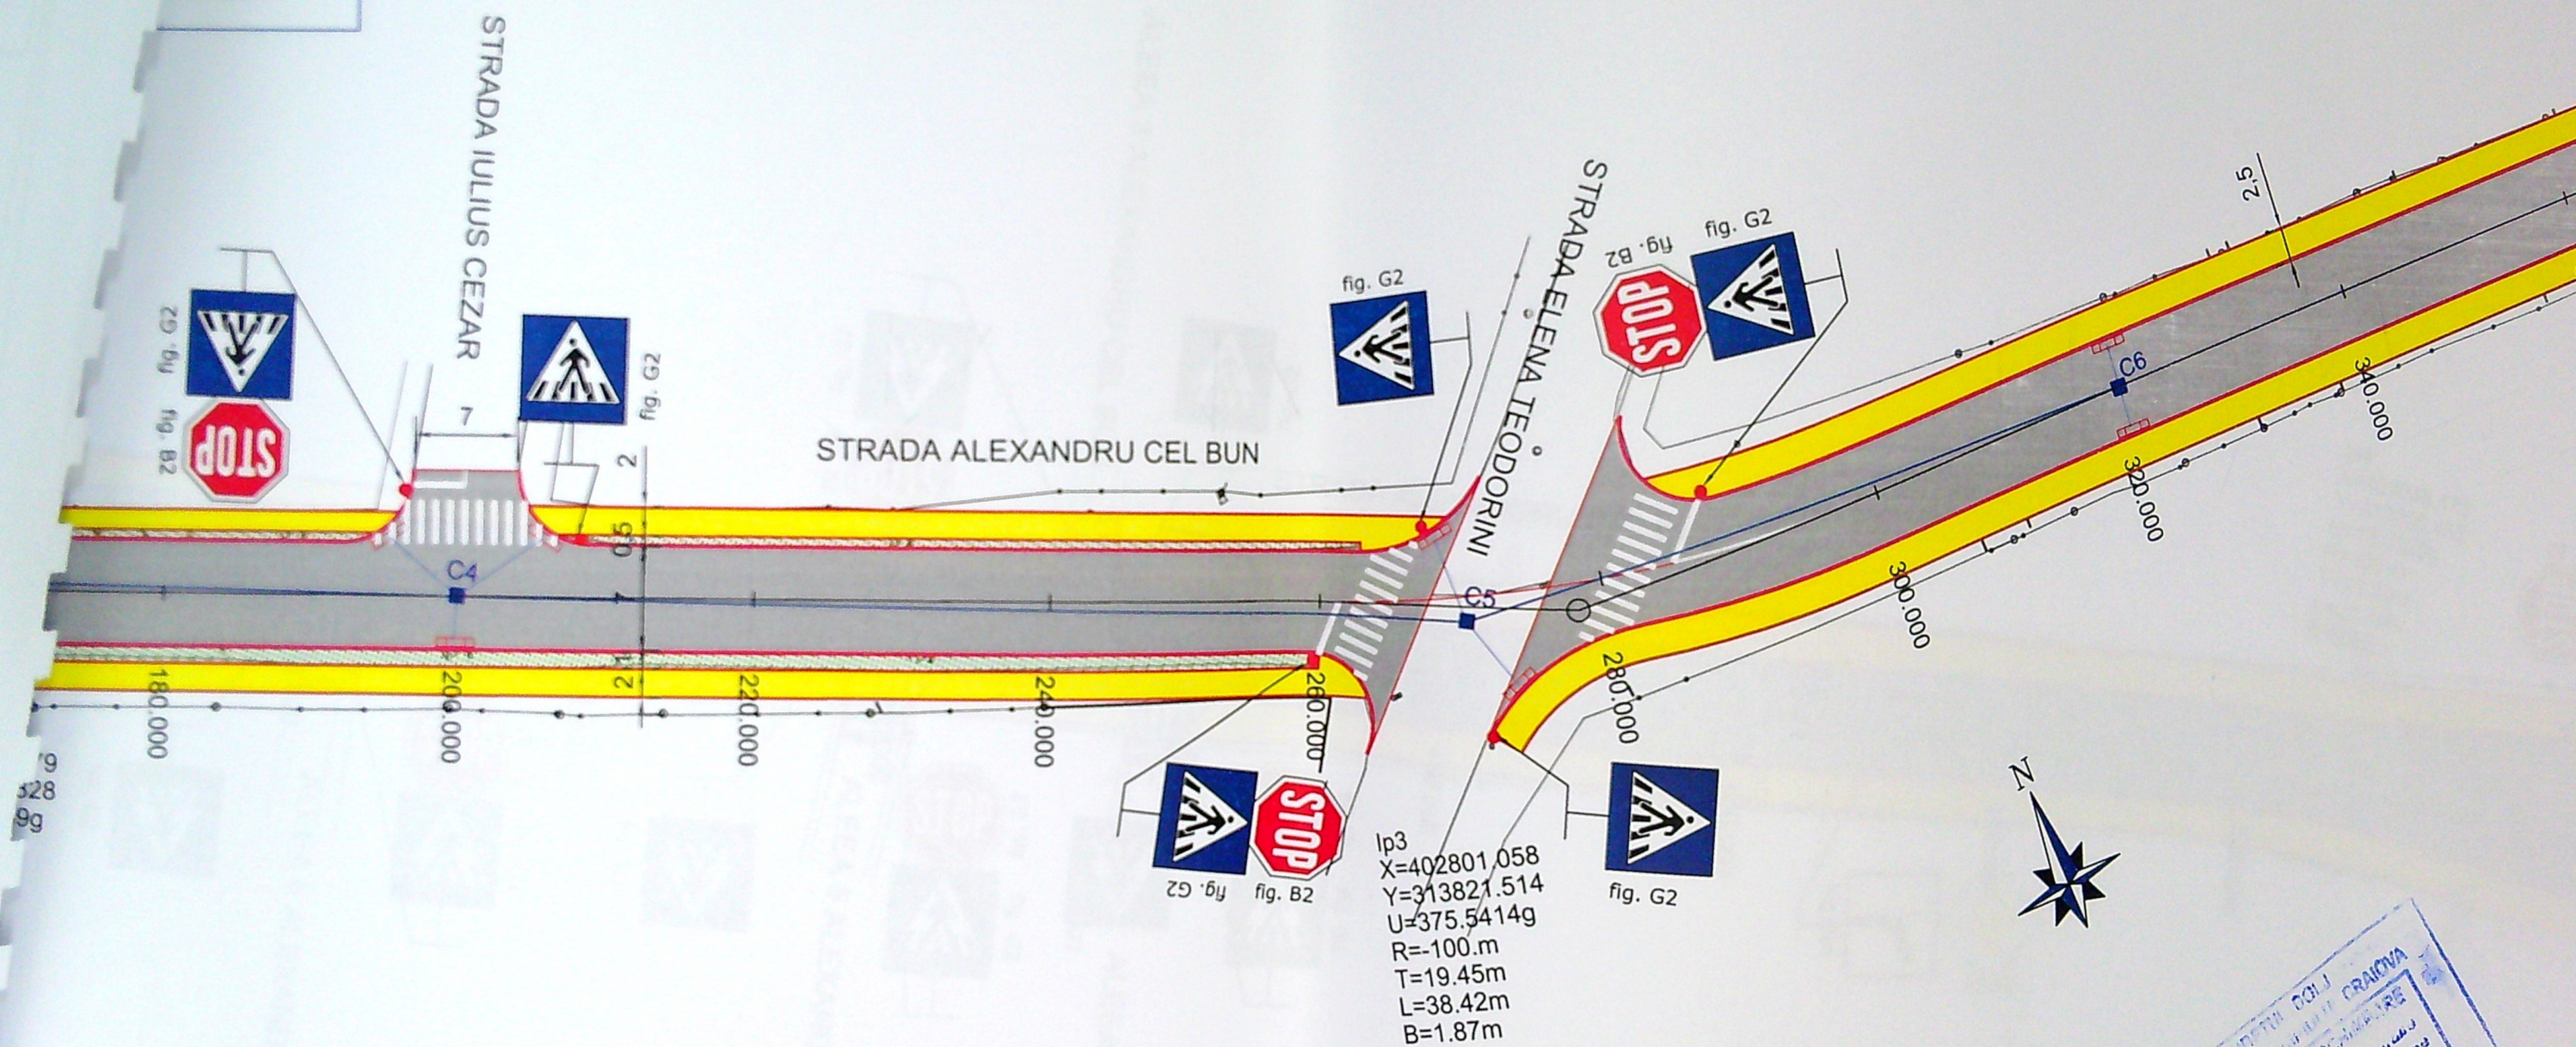

| VERIFICATOR<br>EXPERT | NUME | SEMNTURA | CERINTA | REFERAT / EXPERTIZA NR. / DATA   |              |
|-----------------------|------|----------|---------|---|--------------|
|                       |      |          |         | Beneficiar:   | Proiect nr.  |
|                       |      |          |         | MUNICIPIUL CRAIOVA,<br>JUDETUL DOLJ   | 1728_5a/2021 |
|                       |      |          |         | "REABILITARE SI MODERNIZARE STRAZI SI ALEI DIN<br>MUNICIPIUL CRAIOVA: LOT 3 Zona Vest - Reabilitare Strada<br>ALEXANDRU CEL BUN - Subsecvent 5" | Faza:        |
|                       |      |          |         |   | PAC          |
|                       |      |          |         |   | Planşa nr.   |

Grafic Tends  
One step forward

S.C. GRAFIC TENDS S.R.L.  
C.I.F. RO 16512643  
Str. Ederiei nr. 13, parter, Sat Tamasi,  
Com. Corbeanca, Jud. Ilfov  
Tel: 0728 032 469; Fax: 021 568 10 33

Scara:

1:500




# LEGENDA:

- Parte carosabila
- Trotuar nou
- Spatiu verde
- Bordura prefabricata 20x25x50
- Bordura prefabricata 10x15x50
- Geiger nou proiectat
- Camin nou proiectat
- Tub din PVC canalizare

## PLAN DE SITUATIE

Scara 1:500

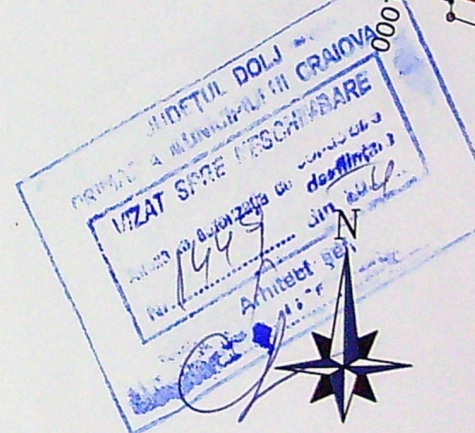

| VERIFICATOR<br>EXPERT | NUME   | SEM NATURA | CERINTA | REFERAT / EXPERTIZA NR. / DATA                                                                             |
|-----------------------|---|------------|---------|---|
|                       | S.C. GRAFIC TENDS S.R.L.<br>C.I.F. RO 16512643<br>Str. Ederei nr. 13, parter, Sat Tamasi,<br>Com. Corbeanca, Jud. Ilfov<br>Tel: 0728 032 469, Fax: 021 568 10 33 |            |         | Beneficiar:<br>MUNICIPIUL CRAIOVA,<br>JUDETUL DOLJ                                                         |
| SPECIFICATIE          |   | SEM NATURA | Scara:  | "REABILITARE SI MODERNIZARE STRAZI SI ALEI DIN<br>MUNICIPIUL CRAIOVA: LOT 3 Zona Vest - Reabilitare Strada |