

LOTUL 3 DE PROPRIETATE

scara 1:500

**CONSTRUIRE HALA BIROURI
SI DEPOZITARE P+1p
AMENAJARE INCINTA
SI IMPREJUMUIRE TEREN**

S teren = 1607 mp
 Sc propusa = 429 mp
 Sd propusa = 572 mp ✓
 POT prop = 26.7% ✓
 CUT prop = 0.85% ✓
 L imprejmuire = 130.37 ml (sud, est, vest)

Table of Coordinates:

Nr. Pct.	Coordonate pct.de contur		Lungimi laturi D(i,i+1)
	X [m]	Y [m]	
7	313415.917	411444.247	18.79
8	313428.693	411458.020	13.24
6	313441.916	411458.720	57.58
5	313442.208	411516.303	26.29
9	313415.922	411516.299	72.05

S(1/3)=1607mp P=187.95m

Site Plan Details:

- Lot 3: 57.58m
- Lot 2: 22m
- Lot 1: 11m
- Sc=429mp, Sd=572mp, H max=7.70
- Access: 18.79m
- Dimensions: 13.24m, 29m, 22m, 33m, 5.52m, 26.29m, 6.3m, 12m, 9m
- Existing structures: hala existenta

Official Stamps:

PRIMARIA MUNICIPIULUI CRAIOVA
 VIZAT SPRE NESCHIMBARE
 NR. 6
 Anexa la autorizația de construire
 din 20.11.2016



Nr. incheierea	Categoria de folosinta	Suprafata masurata (mp)		Mentiuni	hala existenta
1/3	A	1607	Teren partial imprejmuit cu gard de plasa de sarma si limita conventionala.		
Total		1607			
B. Date referitoare la constructii					
Cod constr.	Destinatia	Suprafata construita la sol (mp)	Mentiuni		
	-	-	Suprafata constr. desfas.-=		
	-	-	Suprafata constr. desfas.-=		
TOTAL		-			

ORDINUL ARHITECTILOR
DIN ROMANIA


6614

Suprafata masurata a imobilului = 1607 mp

ORDINUL ARHITECȚILOR
DIN ROMÂNIA
6614
Stefan
MARCUȘA DRACU

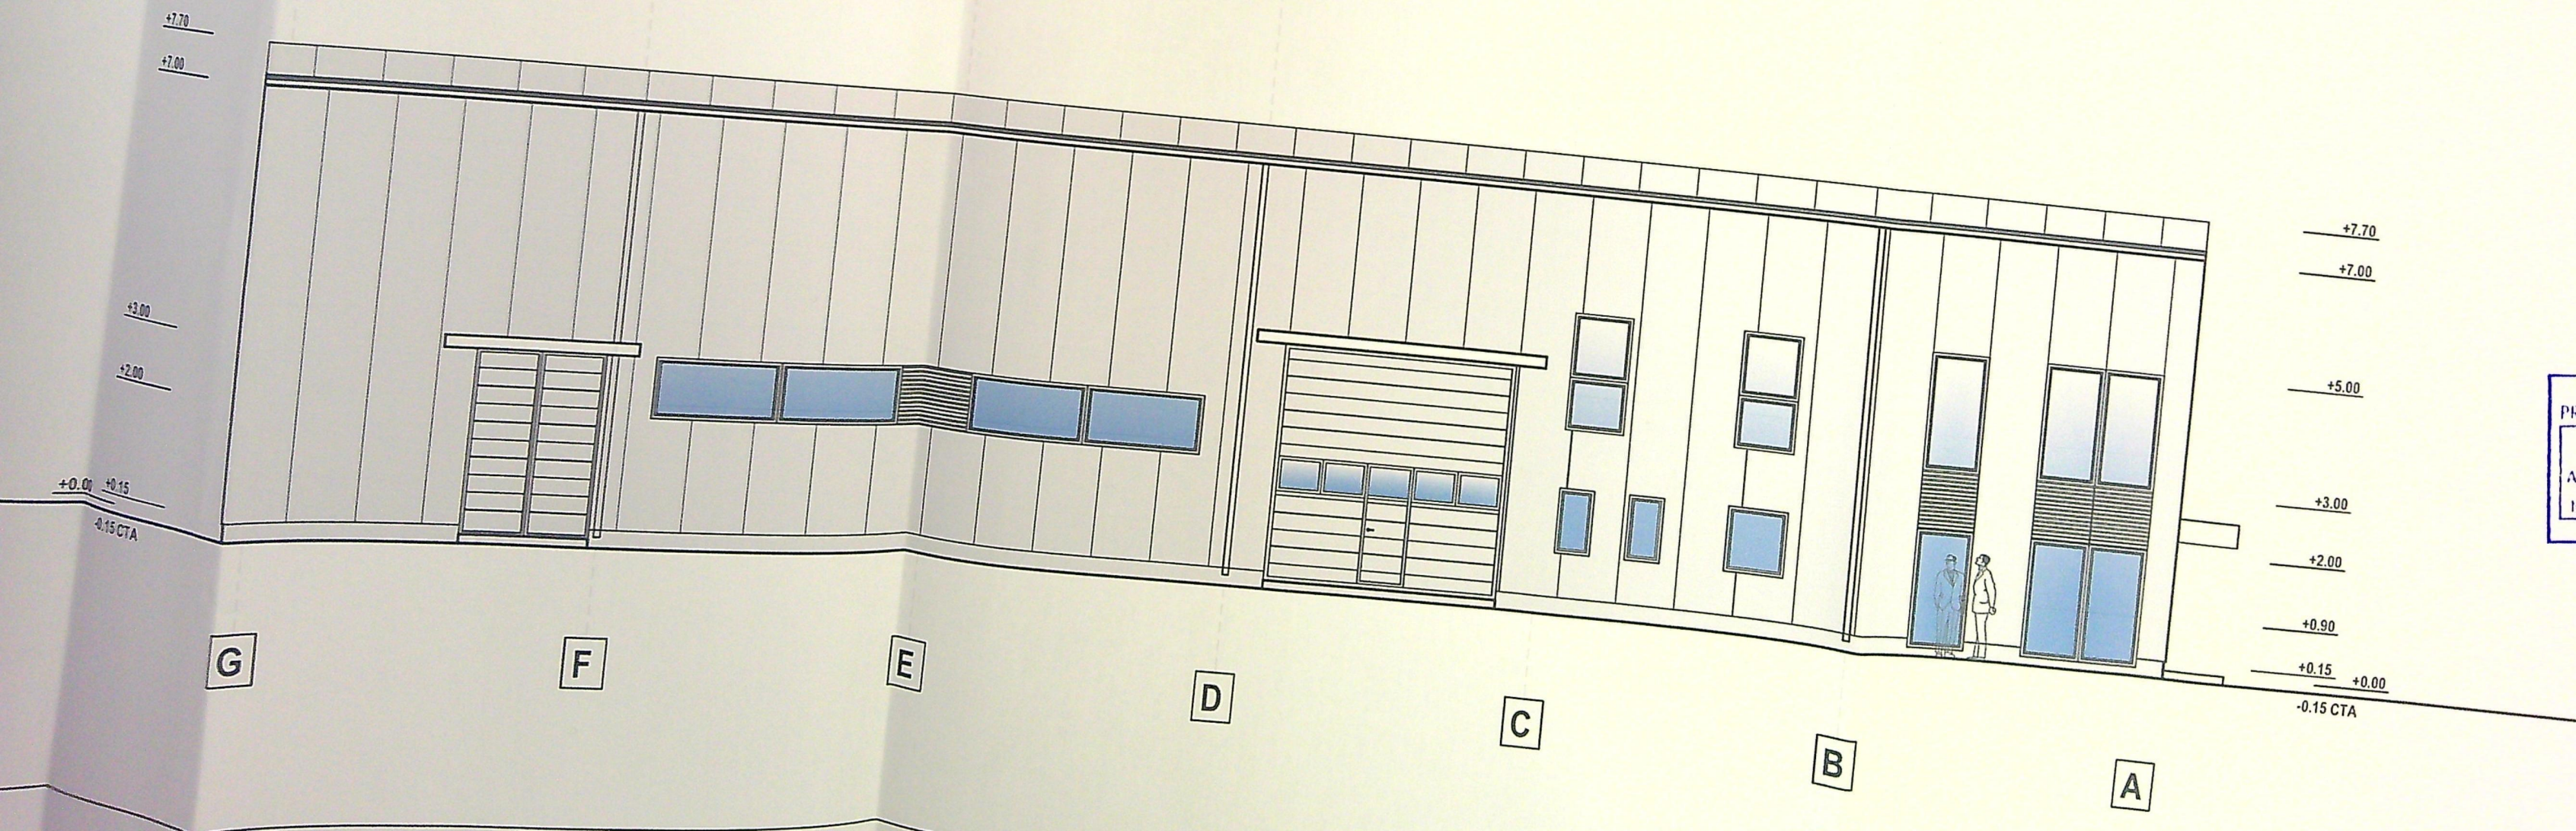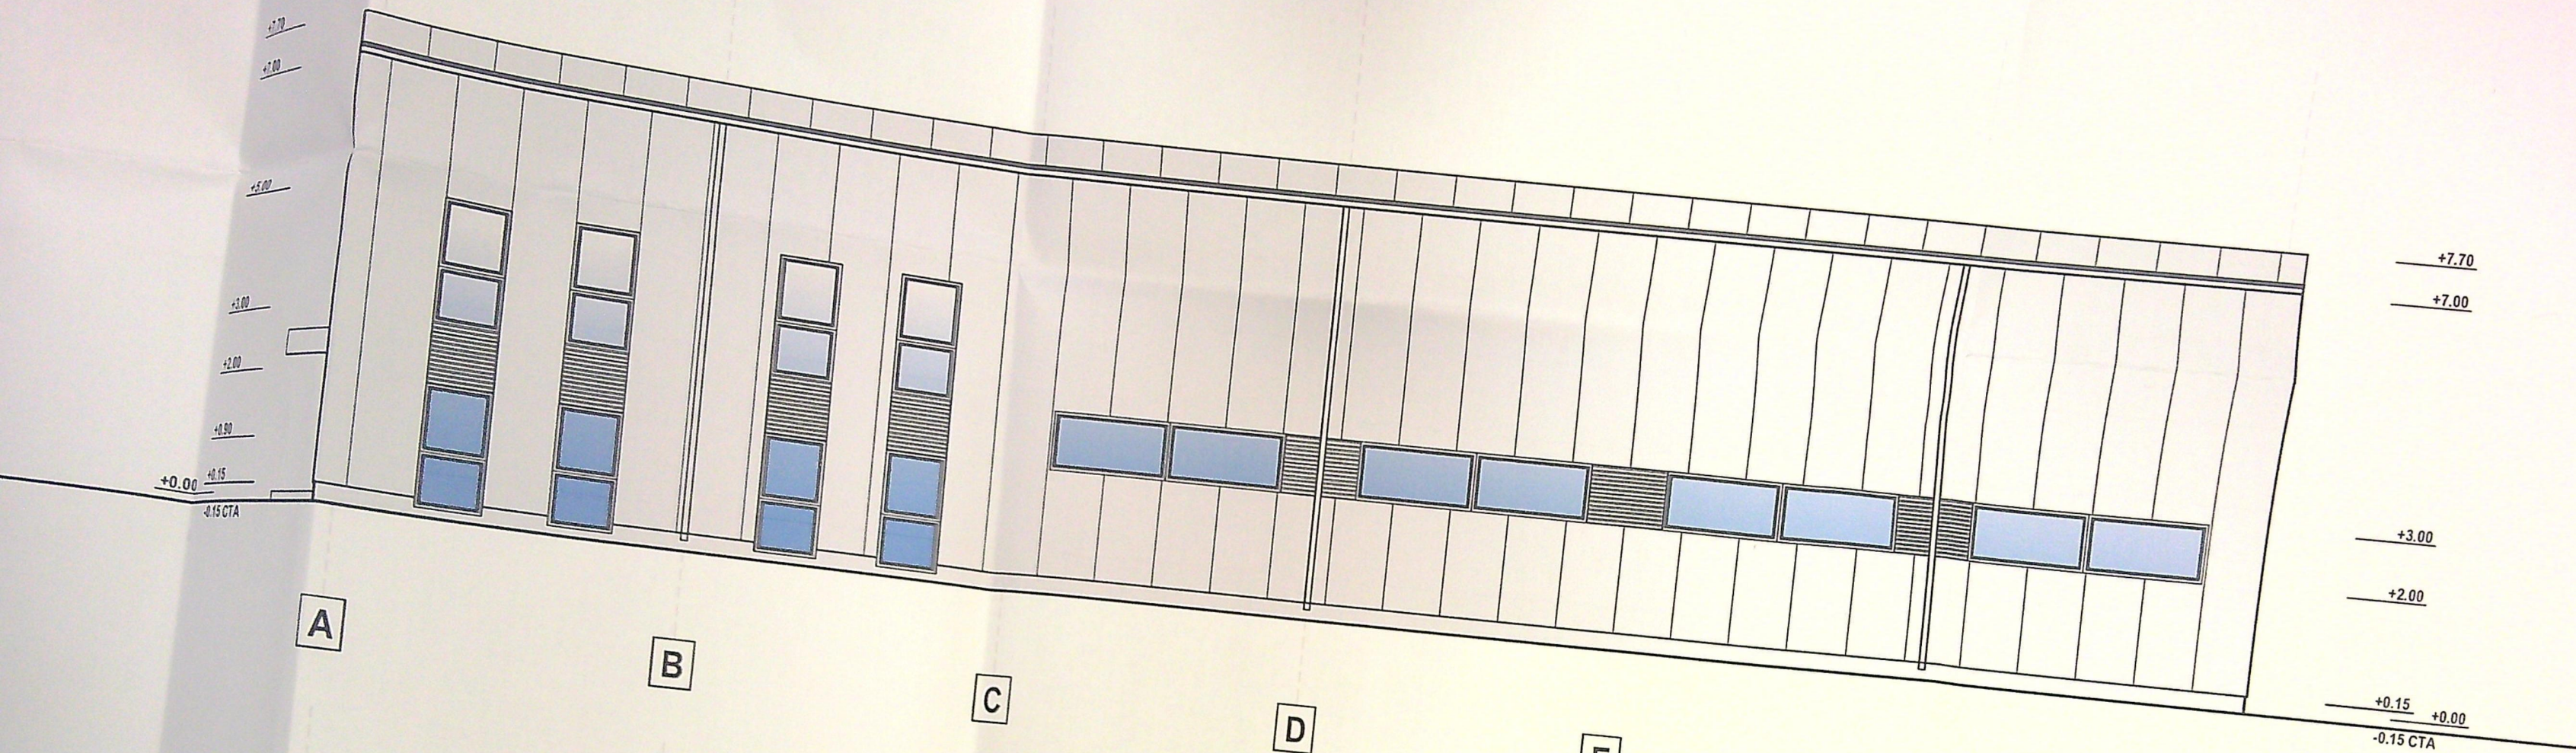

+7.70
+7.00
+5.00
+3.00
+2.60
+2.20

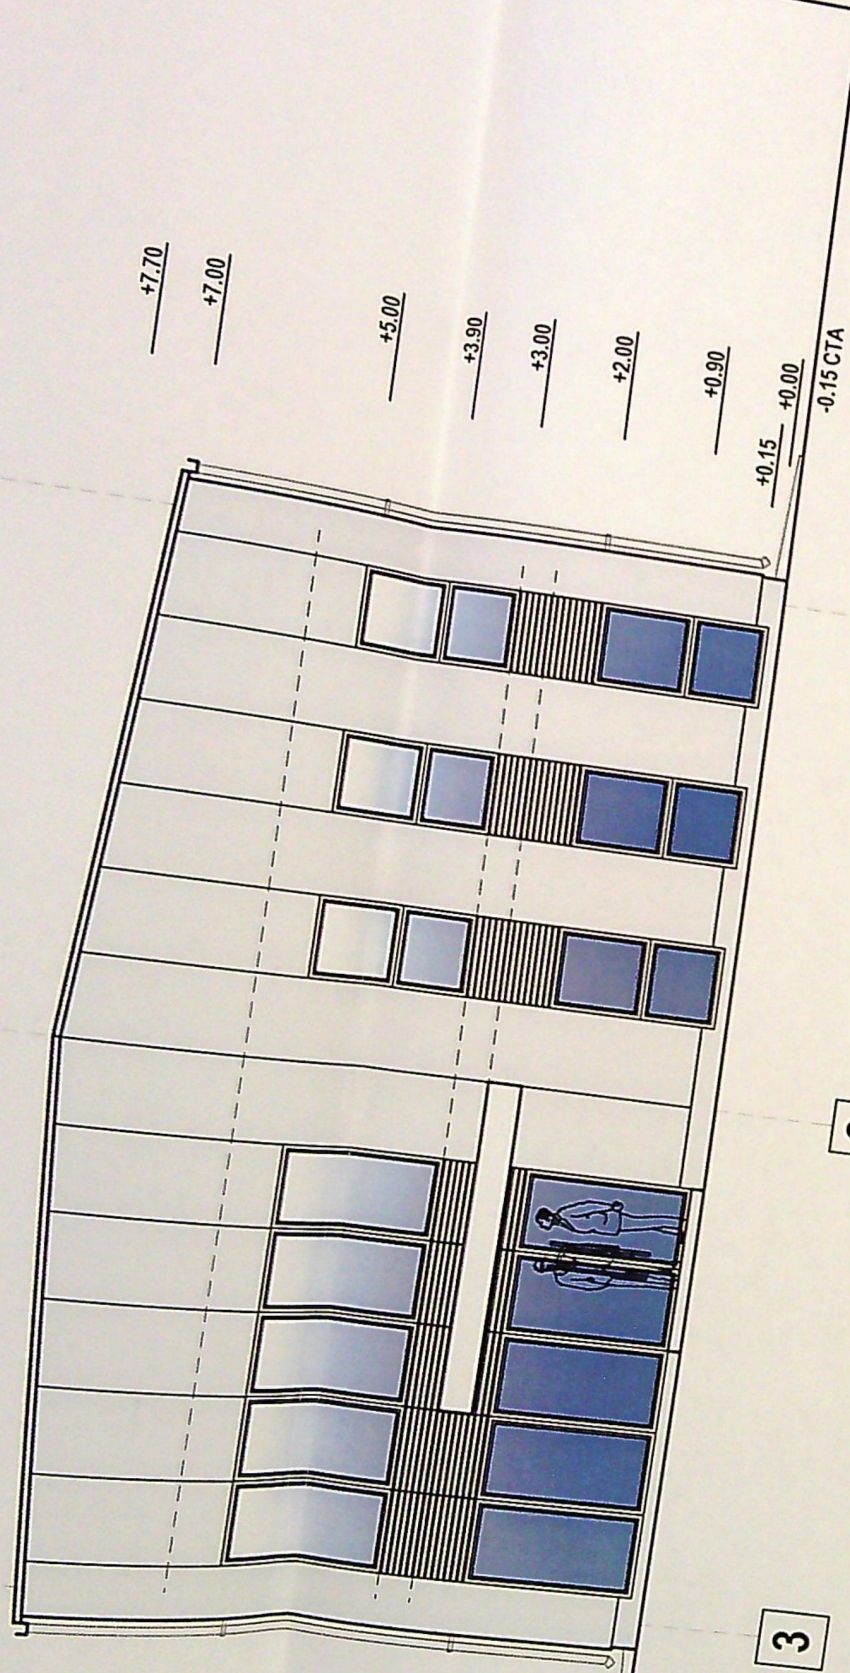


FATADA VEST C1

1

2

3

+7.70
+7.00

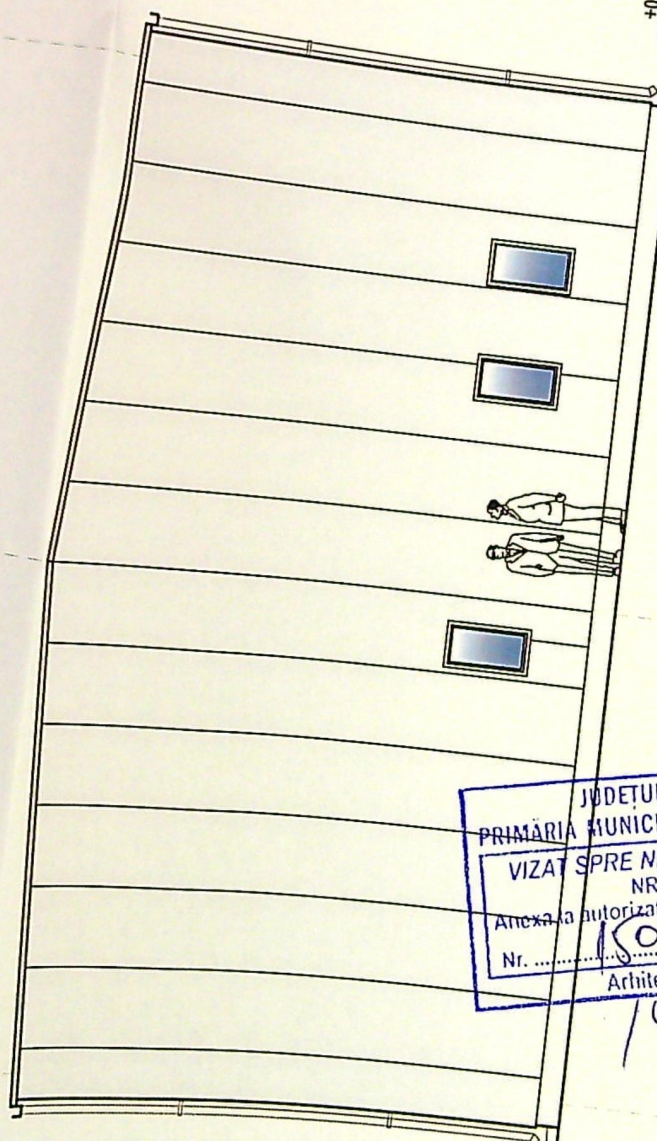

FATADA EST C1

3

2

1

JUDETUL DOLJ
PRIMĂRIA MUNICIPIULUI CRAIOVA
VIZAT SPRE NESCIMBARE
NR. 6
Anexa la autorizația de construire
Nr. 150 din 20.08.2010
Arhitect: [Signature]

ORDINUL ARHITECTUR
DIN ROMANIA
6614
Sef
MARCHIDALA - BRACOVIA

- tamplarie PVC gri
cu geam tripan
- panouri sandwich gri
grosime 100mm
- tabla culata
culoare gri