


AMPLASARE ELEMENTE DE SIGNALISTICA LUMINOASA PE FATADA CENTRULUI DE RECOLTARE ANALIZE MEDICALE "SYNEVO" CALEA SEVERINULUI NR. 12, SP. COMERCIAL 63 - PARTER, MUNICIPIUL CRAIOVA - JUDETUL DOLJ PLAN DE SITUATIE

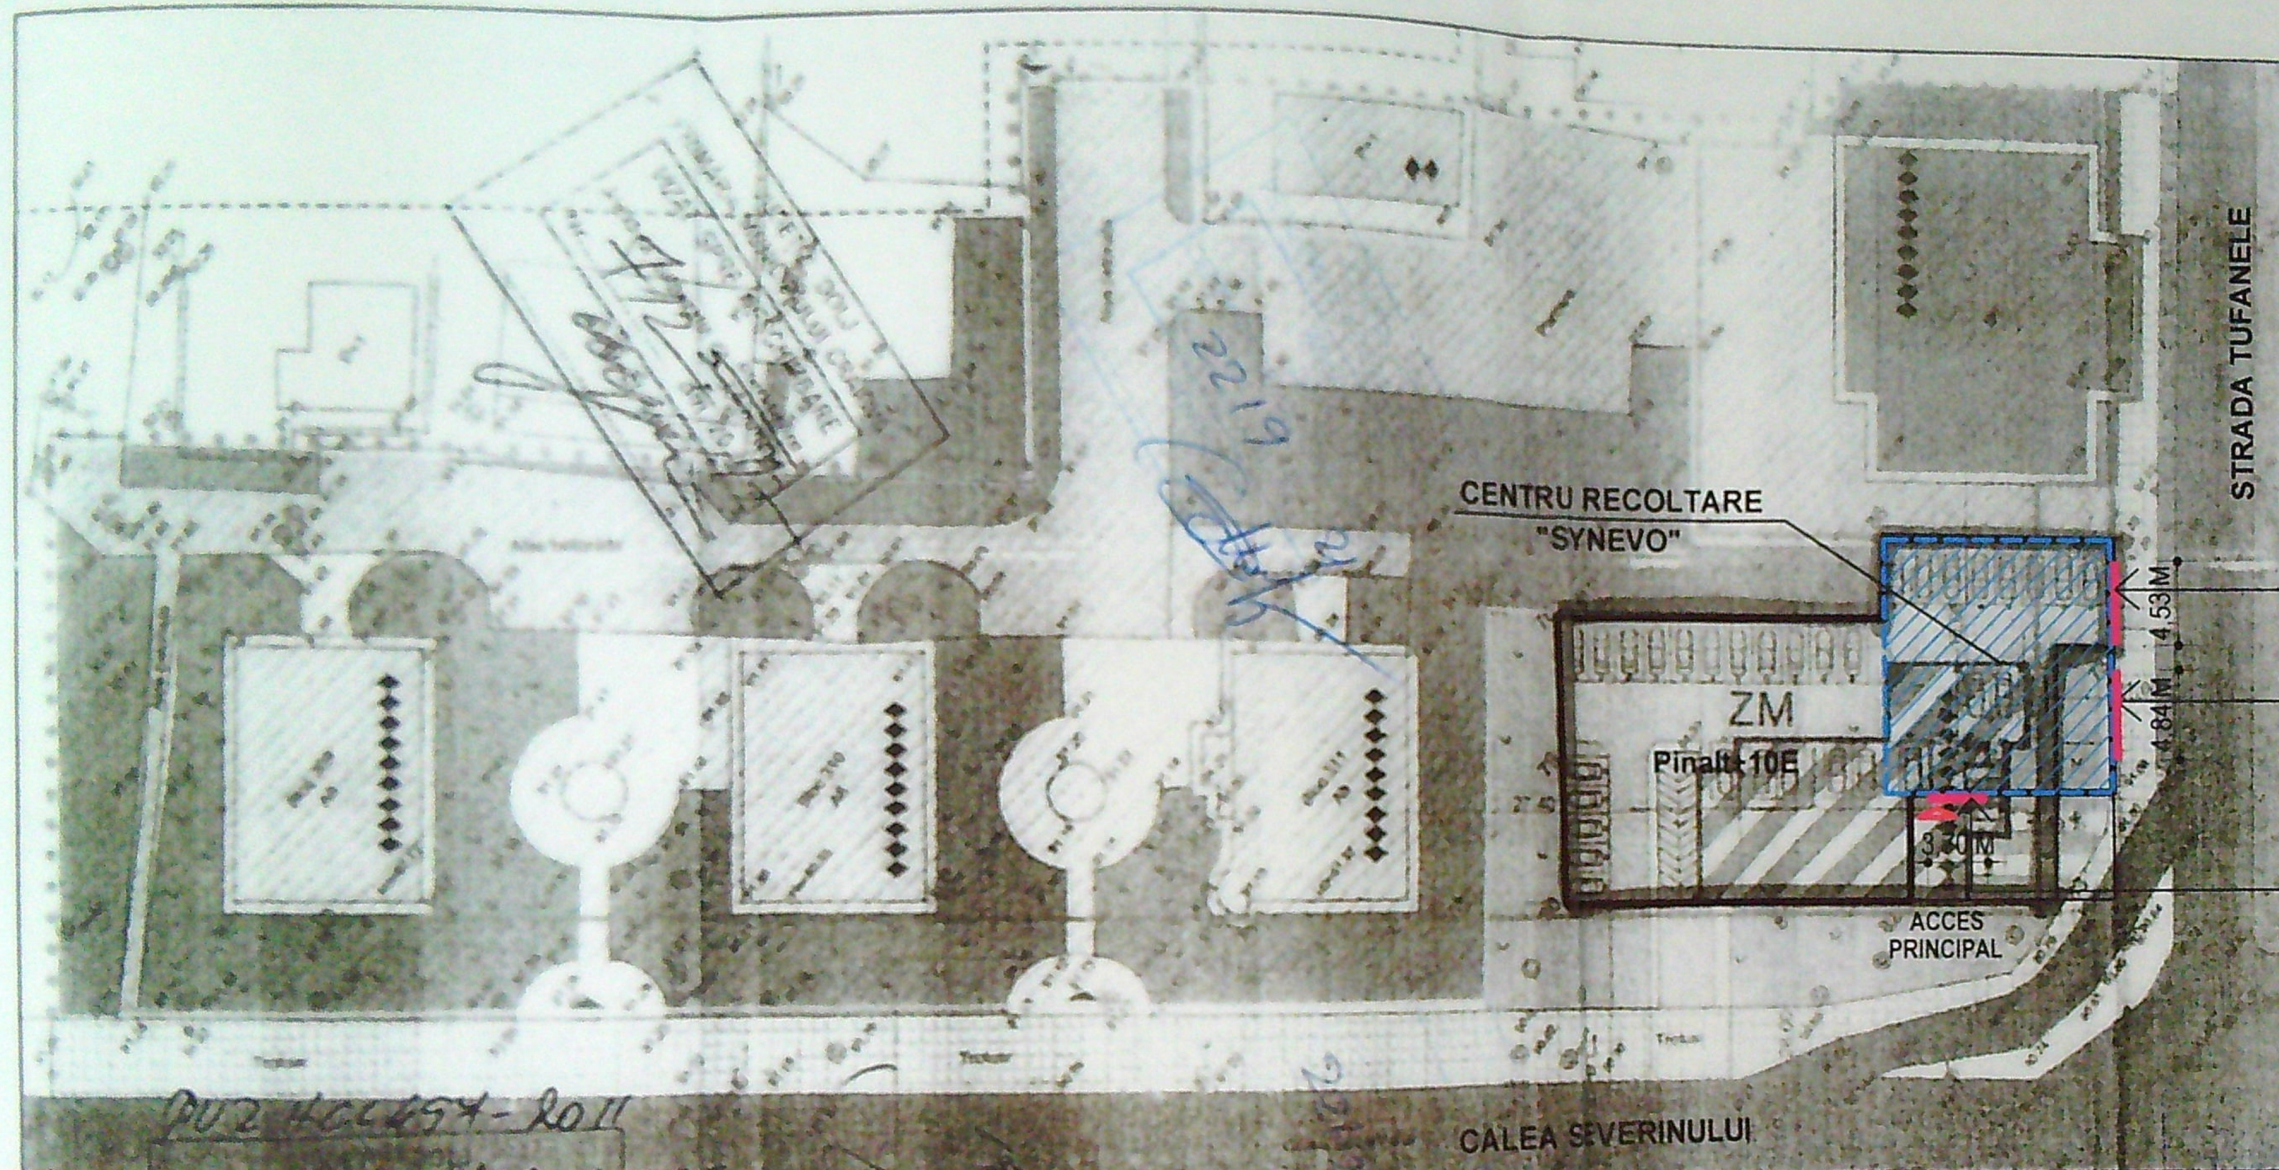

FIRMA LITERE VOLUMETRICE - 3
DIMENSIUNI - 4,53 m x 0,70 m
Supr. de afisaj = 3,17 mp

FIRMA LITERE VOLUMETRICE - 2
DIMENSIUNI - 4,84 m x 0,70 m
Supr. de afisaj = 3,39 mp

FIRMA LITERE VOLUMETRICE - 1
DIMENSIUNI - 3,70 m x 0,70 m
Supr. de afisaj = 2,59 mp



ORDINUL ARHITECTILOR
DIN ROMANIA
1500
Daniela
PLĂCINTESCU
Arhitect cu drept de semnătură

RES. SOL
CERTIFICATUL DE URBANISM
146728/16
Arhitect got.

FIRMA LITERE VOLUMETRICE - 1 - SUPRAFATA AFISAJ = 2,59 MP
FIRMA LITERE VOLUMETRICE - 2 - SUPRAFATA AFISAJ = 3,39 MP
FIRMA LITERE VOLUMETRICE - 3 - SUPRAFATA AFISAJ = 3,17 MP

SUPRAFATA TOTALA DE AFISAJ = 9,15 MP

NOTA:
VERESPECTAREA INTOCMAI A PROIECTULUI DE CATRE BENEFICIAR, SAU CONSTRUCTOR ABSOLVA PROIECTANTUL DE ORICE RASPUNDERE
ACEST DESEN SI INFORMATIILE CUPRINSE IN EL NU POT FI COPIATE, REPRODUSE SAU UTILIZATE, PARTIAL SAU INTEGRAL, DECAT CU ACORDUL SCRIS AL PROIECTANTULUI SI NU VOR FI FOLOSITE IN
ALT SCOP DECAT IN CEL PENTRU CARE AU FOST ELABORATE
PROIECT REDACTAT CU PROGRAMUL "AUTOCAD LT 2008" CU LICENTA - B48 AF 000 / 2007, SN 346 - 11801604

VERIFICATOR/ EXPERT	NUME	SEMNTATURA	CERINTA	REFERAT / EXPERTIZA NR. / DATA	
				Beneficiari:	Pr. nr.:
				S.C. SYNEVO ROMANIA S.R.L.	1.397 / 2021
SPECIFICATIE	NUME	SEMNTATURA	Scara:	Titlu proiect:	Faza:
SEF PROIECT	arh. D. Plăcintescu		1:500	AMPLASARE ELEMENTE DE SIGNALISTICA LUMINOASA PE FATADA CENTRULUI DE RECOLTARE ANALIZE MEDICALE "SYNEVO"	D.T.A.C.
PROIECTAT	arh. D. Plăcintescu		Data:	Adresa:	
DESENAT	c. arh. C. Covercă		11. 2021	Bloc din Calea Severinului nr. 12, spațiu comercial 63, parter, mun. Craiova, judet Dolj.	
PLAN DE SITUATIE					A 02