
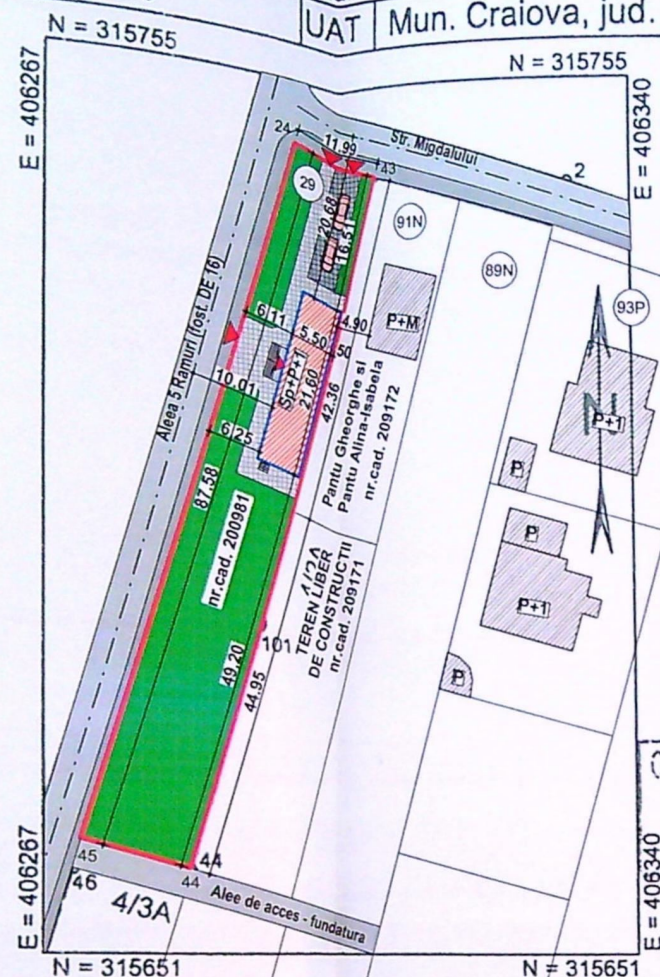


PLAN DE SITUATIE- scara: 1:500

Nr. cadastral	Suprafata masurata (mp)	Lot 1	Adresa imobil
19160/1	1075		
Carte funciara nr.	42925	Mun. Craiova, Tarlaua 16, Parcela 1, jud. Dolj - Lot 1;	
		UAT Mun. Craiova, jud. Dolj;	

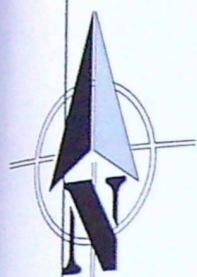

Oficiul de Cadastru și Publicitate Imobiliară Dr. TUȚĂ VIOREL CONSILIER

A. DATE REFERITOARE LA TEREN

Nr. parcelă	Categoria de folosință	Suprafața (mp)	Valoarea de impozitare(lei)	Mențiuni
4/1	A	1075	17962.71	N și V -gard sârmă, E și S - l. conventionala

B. DATE REFERITOARE LA CONSTRUCȚII

Cod construcție	Suprafața construită la sol (mp)	Valoarea de impozitare(lei)	Mențiuni

INVENTAR DE COORDONATE

Sistem de proiecție: STEREOGRAFIC 1970

Lot 1 - 4/1A		
24	315747.980	406296.235
43	315744.606	406307.741
44	315660.702	406283.607
45	315663.991	406271.433
24	315747.980	406296.235
S = 1075 mp		

Data: 26.04.2007


Se confirmă suprafața din măsurători și introducerea imobilului în baza de date.

Parafa,

Semnătura și ștampila,

Ing. MĂNESCU MARIAN
Semnătura și ștampila:

PLAN DE SITUATIE- scara: 1:500

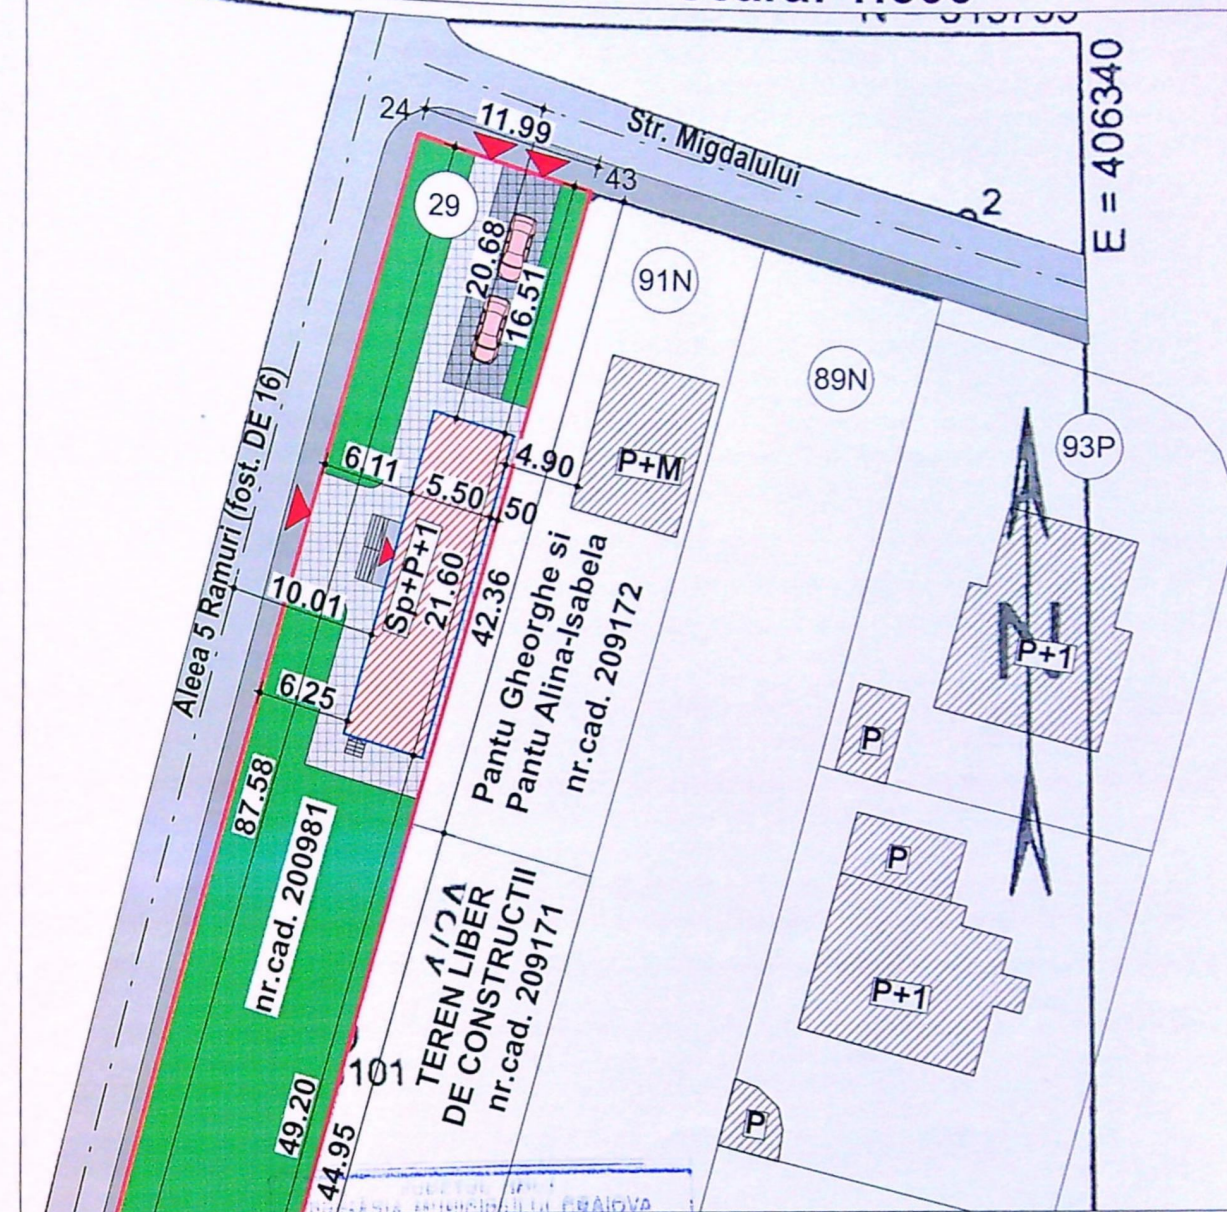





LEGENDA:

- TEREN PROPRIETATE CORICI DUMITRU si CORICI VIORICA
- S. TEREN = 1075 mp
- P.O.T. EXISTENT = 0.00 %
- C.U.T. EXISTENT = 0.00
- IMOBIL Sp+P+1 PROPUS
- S CONSTRUITA = 118.75 mp
- S CONSTRUITA DESFASURATA = 277.10 mp
- CIRCULATII PIETONALE S = 150.45 mp
- CIRCULATII AUTO S = 58.10 mp
- ZONE VERZI AMENAJATE S = 747.70 mp
- 2 LOCURI DE PARCARE AMENAJATE IN INCINTA

P.O.
C.U.

VERIFICATOR/EXPERT

ARHITECTURA:
SEF PROIECT:
PROIECTAT:
DESENAT:

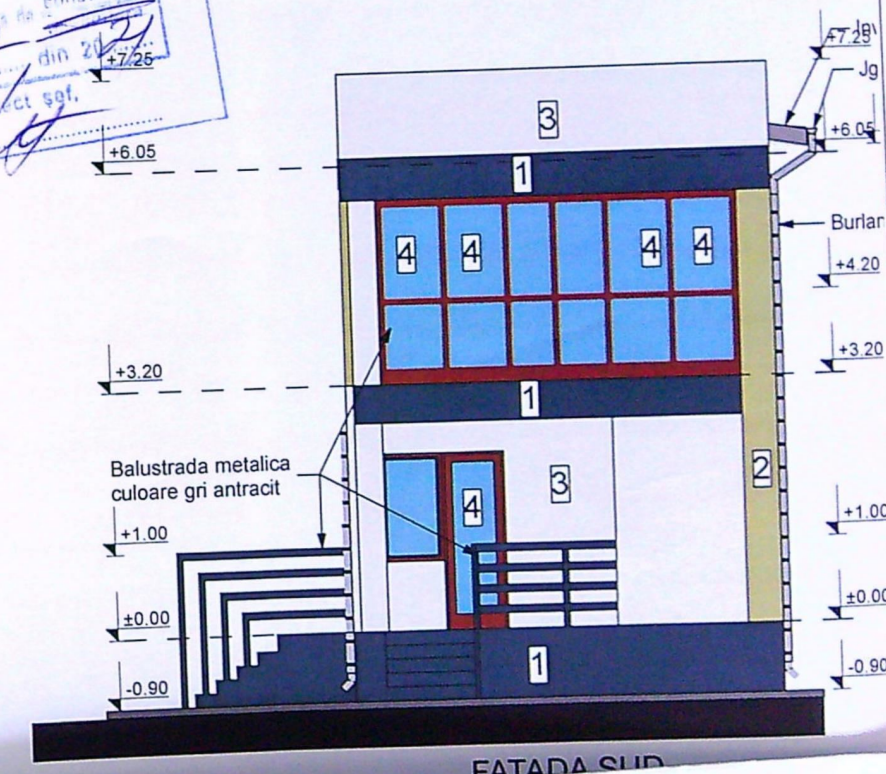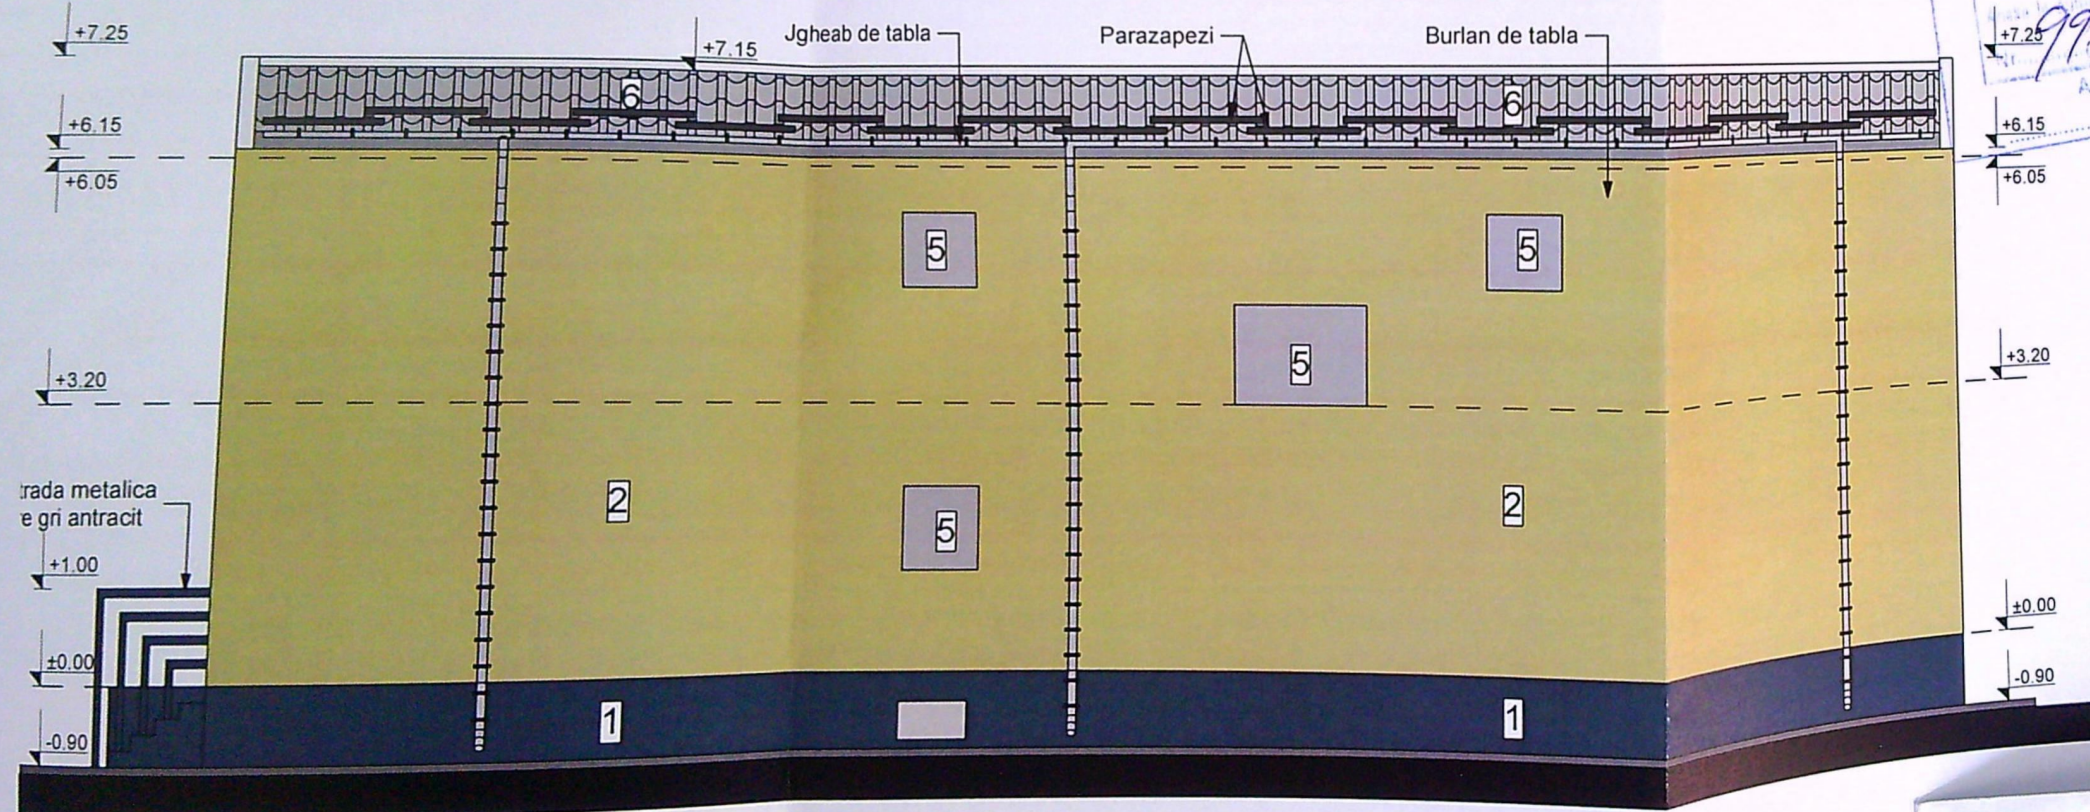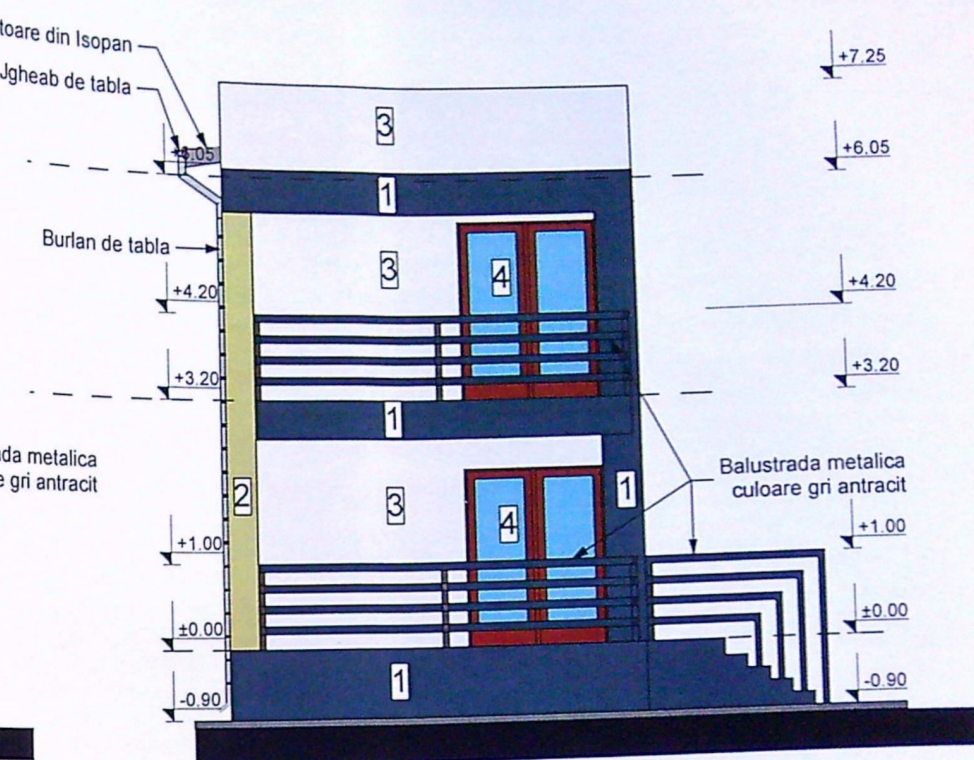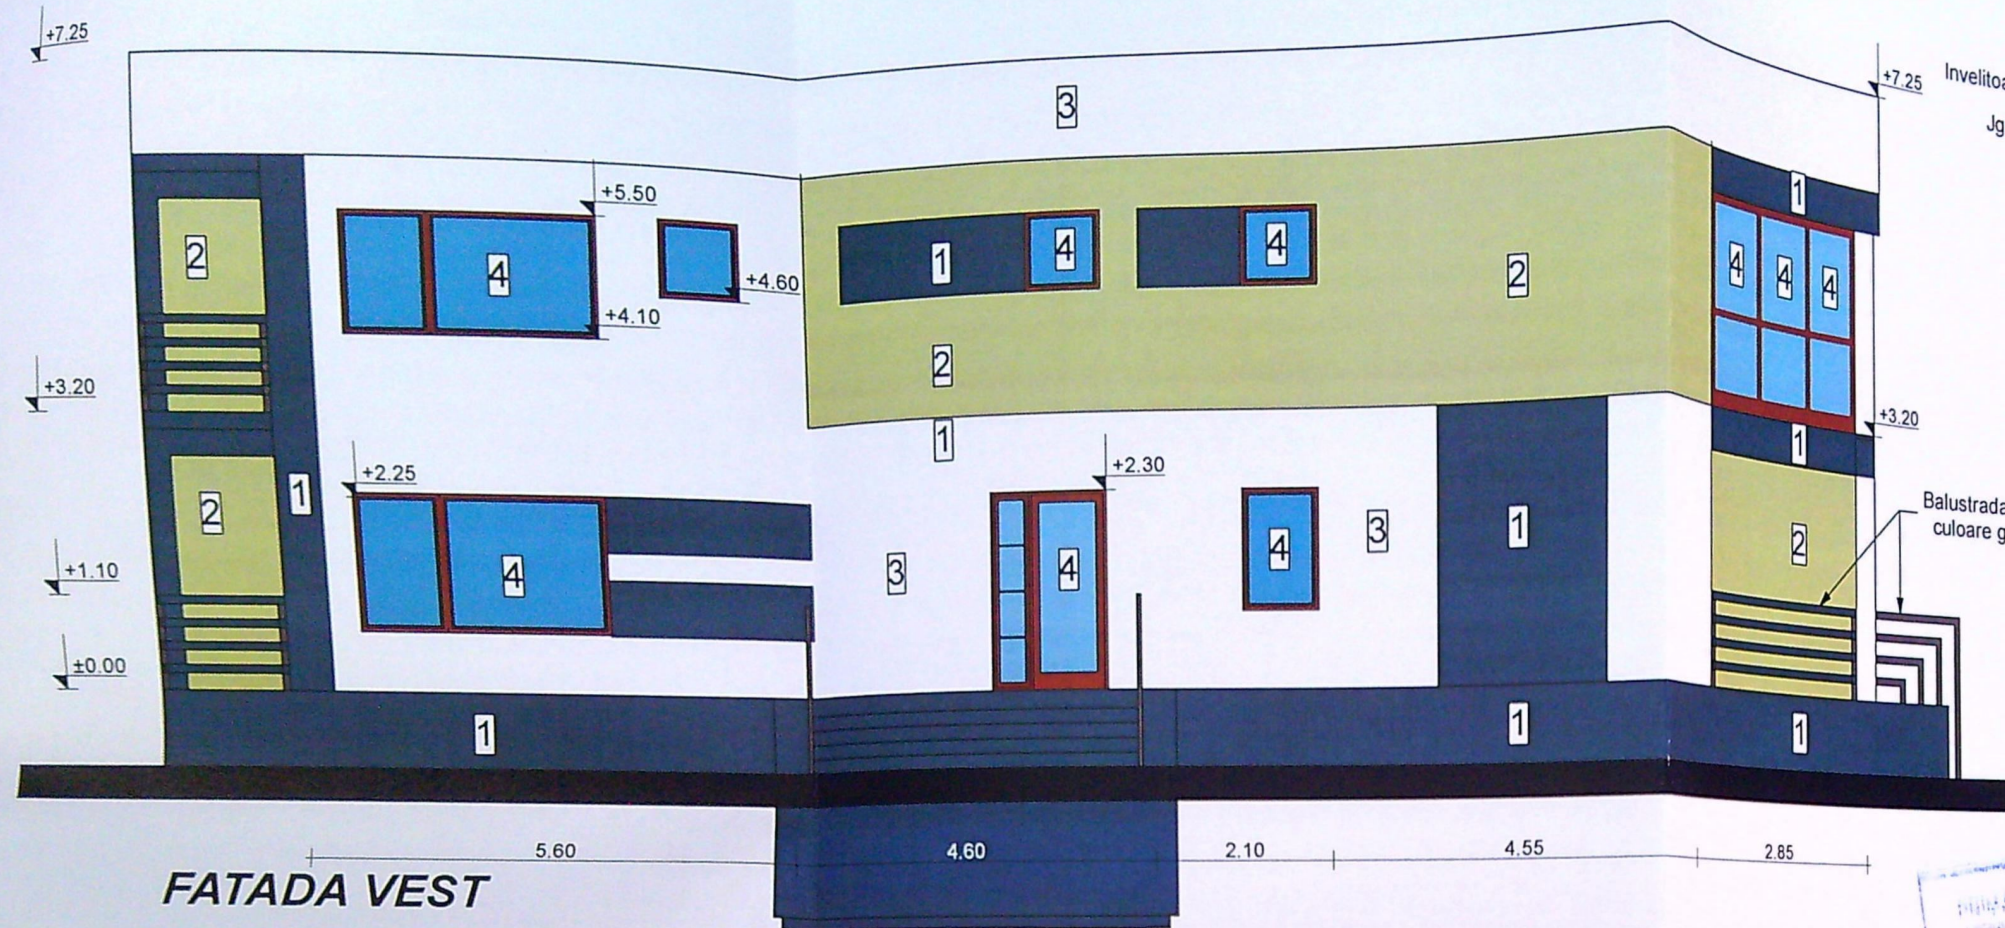

FATADA EST

LEGENDA:

- 1 - TENCUIALA DECORATIVA - CULOARE GRI ANTRACIT
- 2 - TENCUIALA DECORATIVA - CULOARE BEJ
- 3 - TENCUIALA DECORATIVA SOCLU - CULOARE ALB
- 4 - TAMPLARIE PVC CULOARE MARO CU GEAM TERMOPAN
- 5 - PANOU DE POLICARBONAT TRANSLUCIT - pentru respectarea servitutii de vedere
- 6 - INVELITOARE PANOU IZOPAN CULOARE GRI- grosime 15 cm

VERIFICATOR/ EXPERT	
ARHITECTURA:	NL
SEF PROIECT:	AR
PROIECTAT:	COND. ARH.
DESENAT:	COND. ARH.