



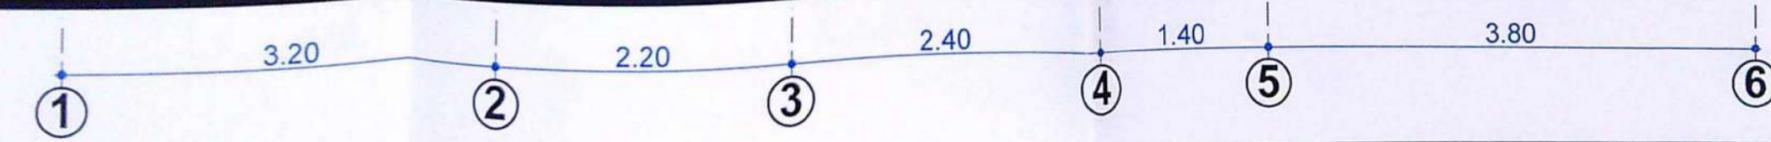

FATADA PRINCIPALA EST

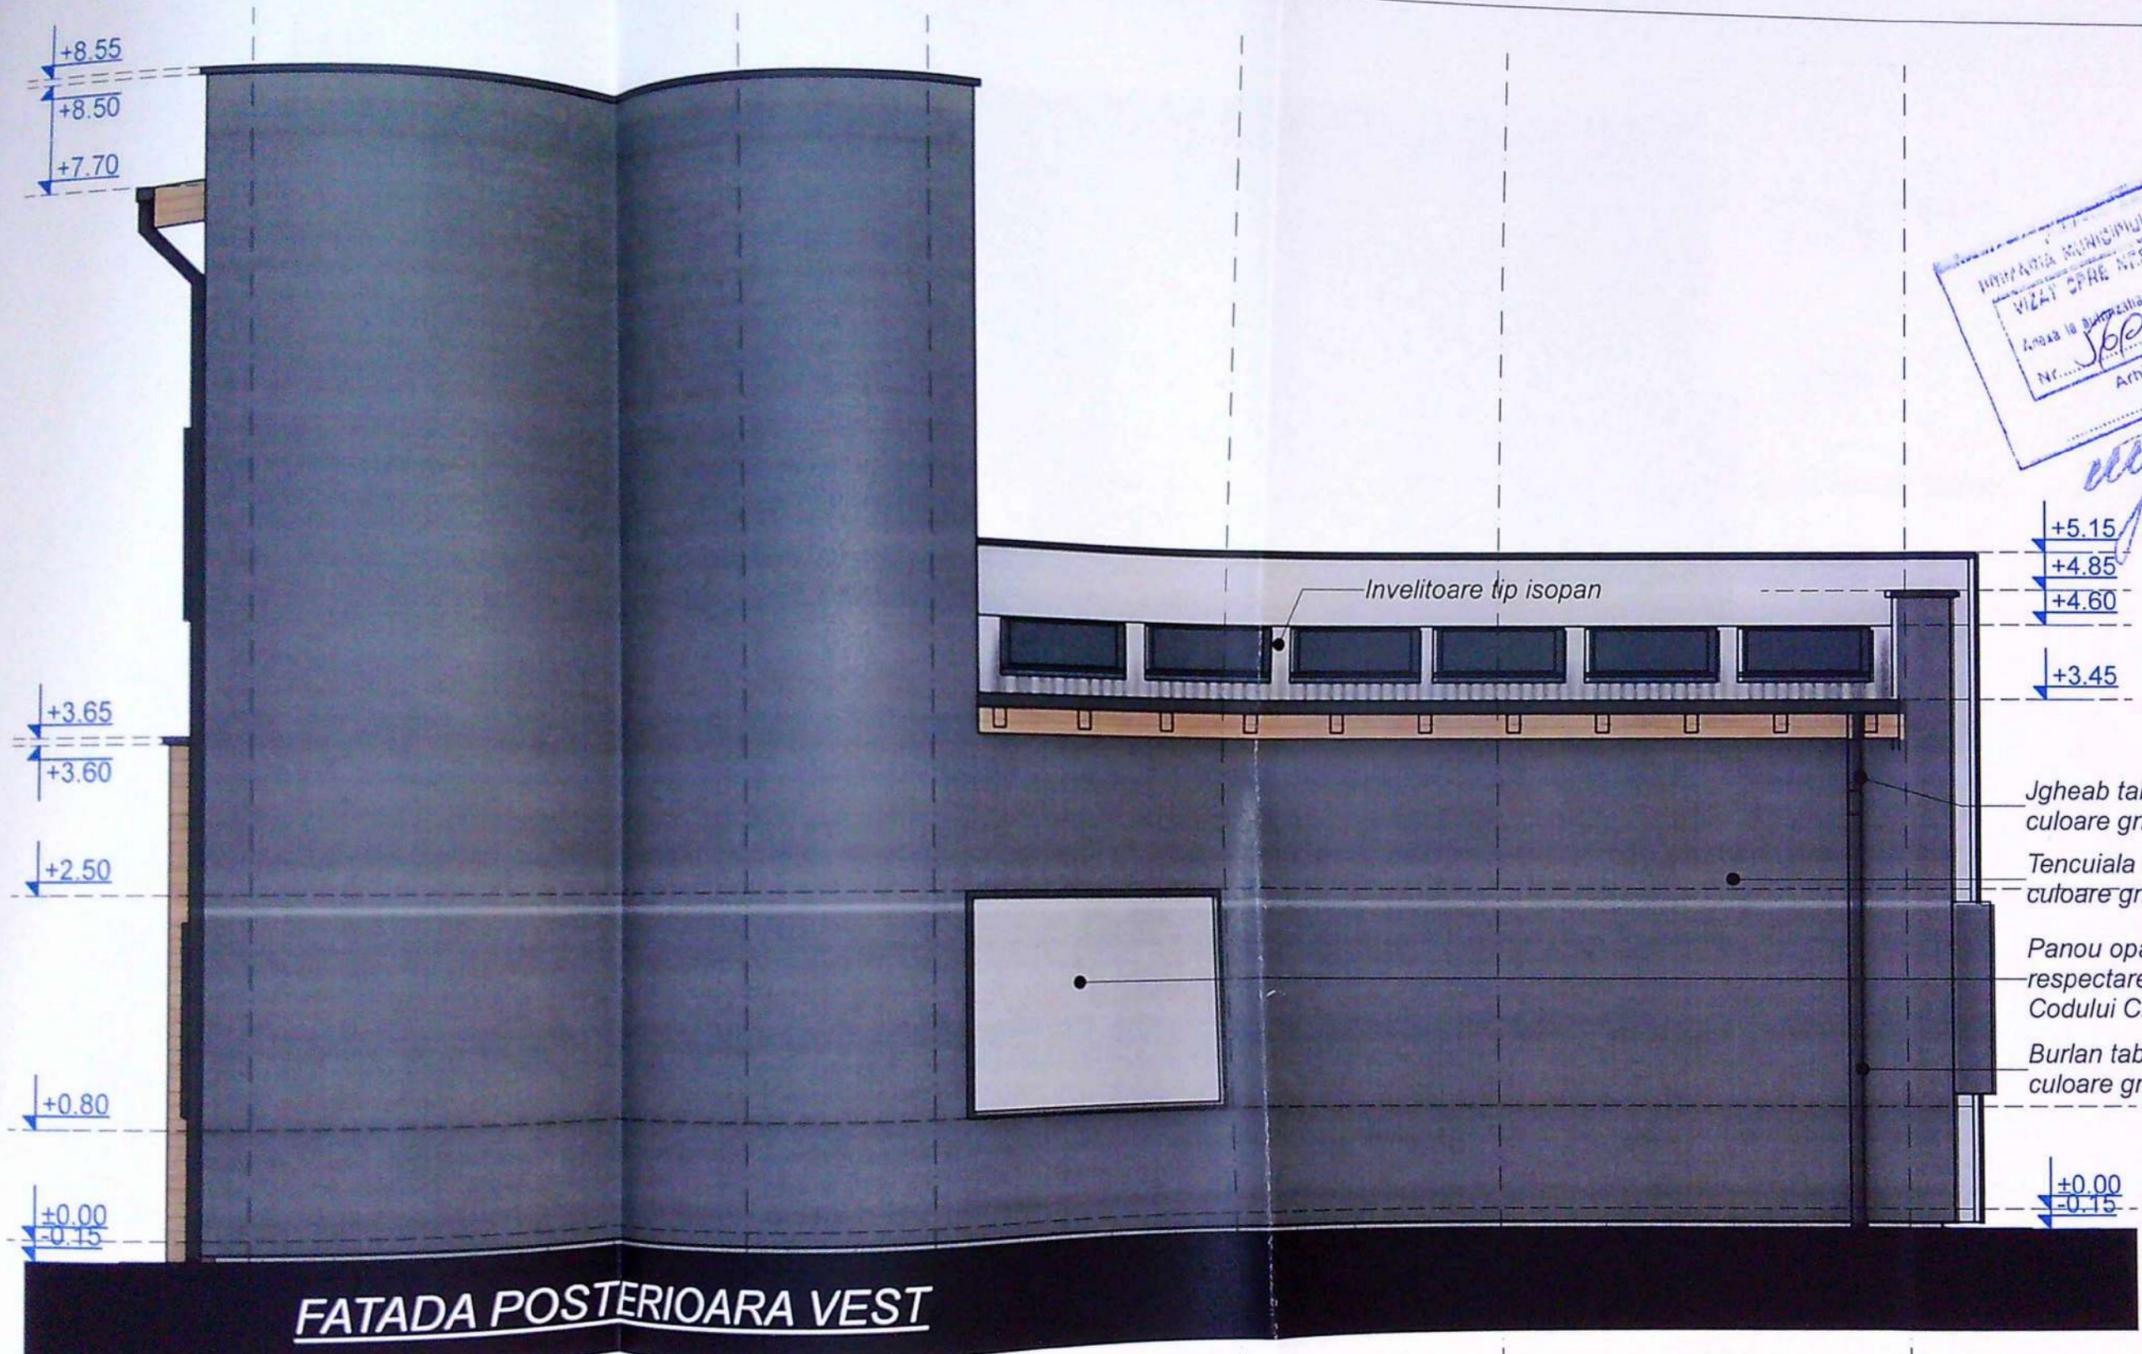

VERIFICATOR	NUME	CERINTA	REFERAT - Nr./DATA
EXPERT	NUME	CERINTA	EXPERTIZA - Nr./DATA
		S.C. RAY CONSULTING S.R.L. - PROIECTANT GENERAL <small>CUI: 14591403, J1603472002 TEL: 0765038.615, 0767012.784</small>	
BENEFICIAR: PIRȘAN OVIDIU-DAN, PIRȘAN CARMEN ANGELA ȘI TANASE VALERIA		PROIECT NR: 17 / 2021	
CALITATE ELABORATORI	NUME ing. Andrei Dragota	SEMNATURA 	SCARA: 1:50
SEF PROIECT	arh. Irina - Gabriela Gagiu		TITLU PROIECT: CONSTRUIRE LOCUINȚĂ P+1 PARTIAL ȘI REFACERE ÎMPREJMUIRE TEREN
PROIECTAT	arh. Irina - Gabriela Gagiu	DATA: 2021	ADRESA: Str. Ana Ipatescu, nr 91, Mun. Craiova, Jud. Dolj TITLU PLANSA: FATADA PRINCIPALA EST
DESENAT	arh. Irina - Gabriela Gagiu		FAZA: D.T.A.C. PLANSA NR: A 11



ÎMPĂRȚIA MUNICIPIULUI CRAIOVA
 VIZAT DE RE ÎNSCRIȘINĂRE
 Anxa la Autoritatea de Construcții
 Nr. 506 din 2021
 Arhitect set.

SOCIETATEA COMERCIALĂ
 CUI 14591403, J16/347/2002
 RAY
 CONSULTING
 SRL
 PROIECTARE ȘI CONSULTANȚĂ
 CRAIOVA-ROMANIA

ORDINUL ARHITECȚILOR
 DIN ROMÂNIA
 8128
 Irina-Gabriela
 GAGIU
 Arhitect cu drept de semnătură

FATADA POSTERIOARA VEST

VERIFICATOR	NUME	CERINTA	REFERAT - Nr./DATA
EXPERT	NUME	CERINTA	EXPERTIZA - Nr./DATA
Ray Consulting S.C. RAY CONSULTING S.R.L. - PROIECTANT GENERAL <small>CUI: 14591403, J16/347/2002 TEL: 0785/538.615, 0767/812.784</small>			BENEFICIAR: PIRȘAN OVIDIU-DAN, PIRȘAN CARMEN ANGELA ȘI TANASE VALERIA PROIECT NR: 17 / 2021
CALITATE ELABORATORI	NUME	SEMNTURA	SCARA: 1:50
SEF PROIECT	ing. Andrei Dragota	[Signature]	TITLU PROIECT: CONSTRUIRE LOCUINȚĂ P+1 PARTIAL ȘI REFACERE ÎMPREJMUIRE TEREN
PROIECTAT	arh. Irina - Gabriela Gagi	[Signature]	ADRESA: Str. Ana Ipatescu, nr 91, Mun. Craiova, Jud. Dolj
ASSENAT	arh. Irina - Gabriela Gagi	[Signature]	DATA: 2021
			TITLU PLANSA: FATADA POSTERIOARA VEST PLANSA NR: A.12



PROIECT DE ARHITECTURA
 PIRȘAN OVIDIU-DAN,
 PIRȘAN CARMEN ANGELA
 ȘI TANASE VALERIA
 Arhitectură
 Nr. 106
 Arhitect Șef

ORDINUL ARHITECTURILOR
 DIN ROMÂNIA
 8128
 Irina-Gabriela
 GAGIU
 Arhitect cu drept de semnătură

SOCIETATEA COMERCIALĂ
 RAY
 CONSULTING
 SRL
 PROIECTARE ȘI CONSULTANȚĂ
 CRAIOVA-ROMÂNIA

VERIFICATOR	NUME	CERINTA	REFERAT - Nr./DATA
EXPERT	NUME	CERINTA	EXPERTIZA - Nr./DATA
Ray Consulting S.C. RAY CONSULTING S.R.L. - PROIECTANT GENERAL <small>CUJ: 14591403, J16/347/2002</small>		BENEFICIAR: PIRȘAN OVIDIU-DAN, PIRȘAN CARMEN ANGELA ȘI TANASE VALERIA PROIECT NR: 17 / 2021	
CALITATE ELABORATORI	NUME	SEMNATURA	SCARA: 1:50
SEF PROIECT	ing. Andrei Dragota	[Signature]	TITLU PROIECT: CONSTRUIRE LOCUINȚĂ P+1 PARTIAL ȘI REFACERE ÎMPREJMUIRE TEREN
PROIECTAT	arh. Irina - Gabriela Gagi	[Signature]	ADRESA: Str. Ana Ipatescu, nr 91, Mun. Craiova, Jud. Dolj
SEMENAT	arh. Irina - Gabriela Gagi	[Signature]	DATA: 2021
			TITLU PLANSA: FATADA LATERALA SUD PLANSĂ NR: A 13