

Conducta gaze naturale medie presiune,
PE100-SDR11, De 90 mm, existenta


NOTA-Se vor efectua probe de presiune cu aer
in conformitate cu „Norme tehnice pentru
proiectarea, executarea si exploatarea
sistemelor de alimentare cu gaze naturale”,
aprobat prin Ordinul nr. 89/2018 pentru
regimul de medie presiune, astfel:
1-proba de rezistenta la presiune de 9 bar timp
de 1 ora
2-proba de etanseitate la presiune de 6 bar timp
de 24 ore.

NOTA:
- TOATE MATERIALELE FOLOSITE VOR RESPECTA
CARACTERISTICILE CONSTRUCTIVE SI CONDITIILE DE
SECURITATE INDUSTRIALA PREVAZUTE IN TABELUL 1
ANEXAT. LA PUNEREA IN OPERA, OE VA PREZENTA
DOCUMENTELE PRIVIND CONFORMITATEA
MATERIALELOR, SOLICITATE IN ACEST TABEL.

NOTA:
Se vor convoca reprezentatii CAO la predarea amplasamentului.
Se va respecta SR8591/1997 retele edilitare subterane.
Conditii de amplasare pentru asigurarea distantelor de coexistenta
intre extinderea conductei de gaze naturale propuse si reseaua de
distributie apa potabila si de canalizare existente pe alee. Se vor
proteja bransamentele de apa potabila si racordurile de canal
intersectate de traseul conductei de gaze naturale propuse pentru
construire

NOTA:
Daca distanta intre conducta apa/
canalizare si conducta este mai
mica de 20 cm, conducta se va
proteja in tub de protectie

NOTA:
Sapatura manuala pentru protejarea
bransamentelor de apa intersectate
de traseele conductei de gaze.
Adancimea de montare a
bransamentelor de apa este de
H-1,00 m-1,3 m

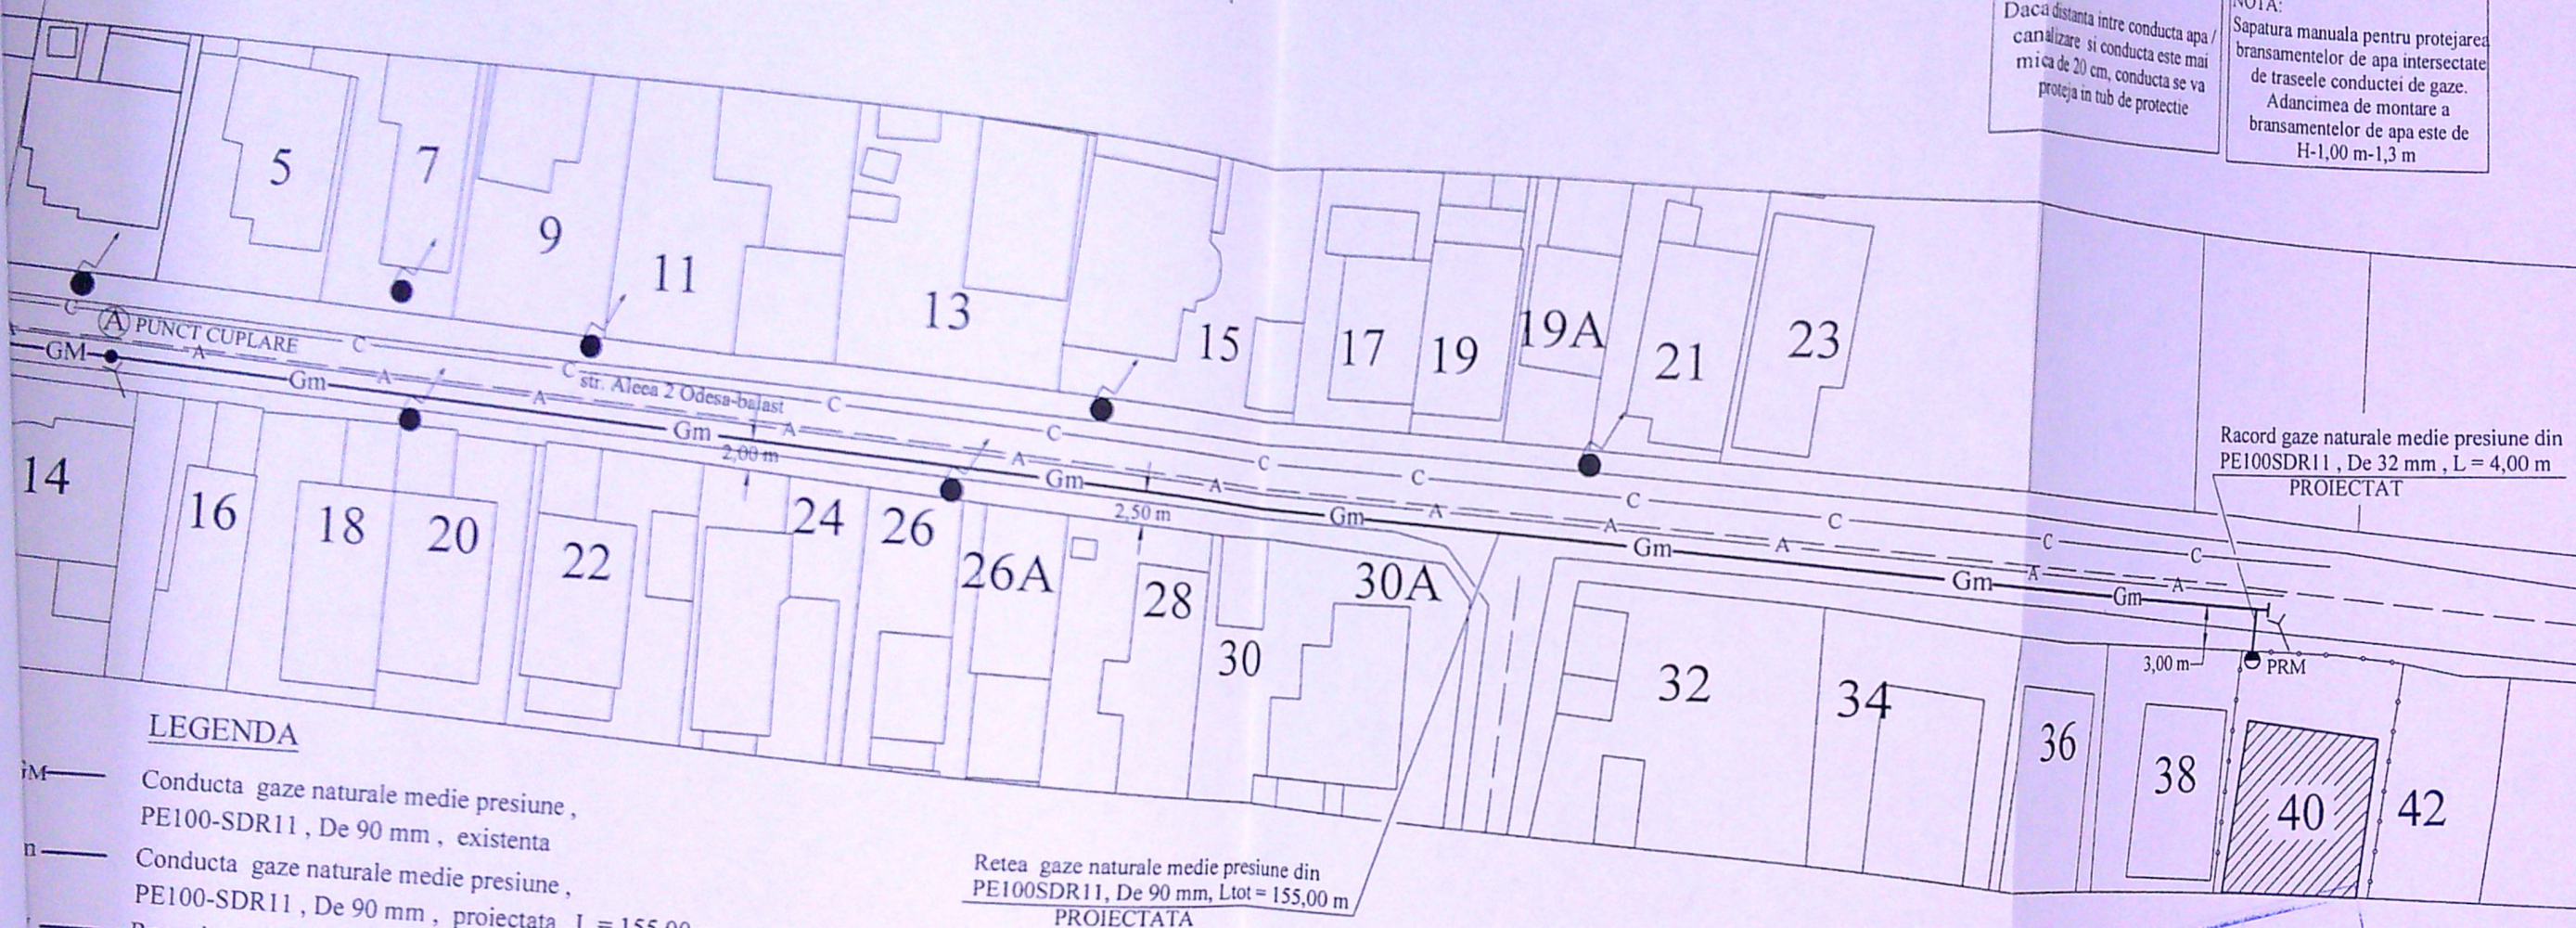

LEGENDA


- Gm — Conducta gaze naturale medie presiune,
PE100-SDR11, De 90 mm, existenta
- A — Conducta gaze naturale medie presiune,
PE100-SDR11, De 90 mm, proiectata, L = 155,00 m
- PM — Racord gaze naturale medie presiune,
PE100-SDR11, Dn 32 mm, proiectat, L = 4,00 m
- — Limite proprietate
- RM — Post reglare - masurare (10,0 mc/h-G4-S300), proiectat
- — Rasuflatoari carosabil

punct
cuplare
cap
terminal
Ltot 155,00 m

— A — Retea apa
— C — Retea canalizare



PROIECTANT (operator economic)
DIVERSINST S.R.L. CRAIOVA
Inst. aut. proiectant.: ing. STEFAN IONUT
inst. aut. ANRE, PGD nr. 212160314/2016

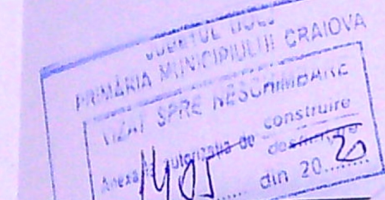

EXECUTANT (operator economic)
Inst. aut. ex.
inst. aut. ANRE

DRAGHICI MARIAN GEANY
ALEEA 2 ODESA, nr. 40,
CRAIOVA, jud. DOLJ

EXTINDERE CONDUCTA SI RACORD GAZE NATURALE
PRESIUNE MEDIE CU POST DE REGLARE PMP/J
PLAN DE SITUATIE

G1

Faza:
PAC

Pr. nr.
423/2020