


Nr. cadastral al terenului	Suprafata masurata	Adresa Imobilului
255173	436 mp	Cralova, sat Simnicu de Jos, T133, P52, Intravilan, Jud Dolj
Cartea Funciara nr.	UAT	Cralova

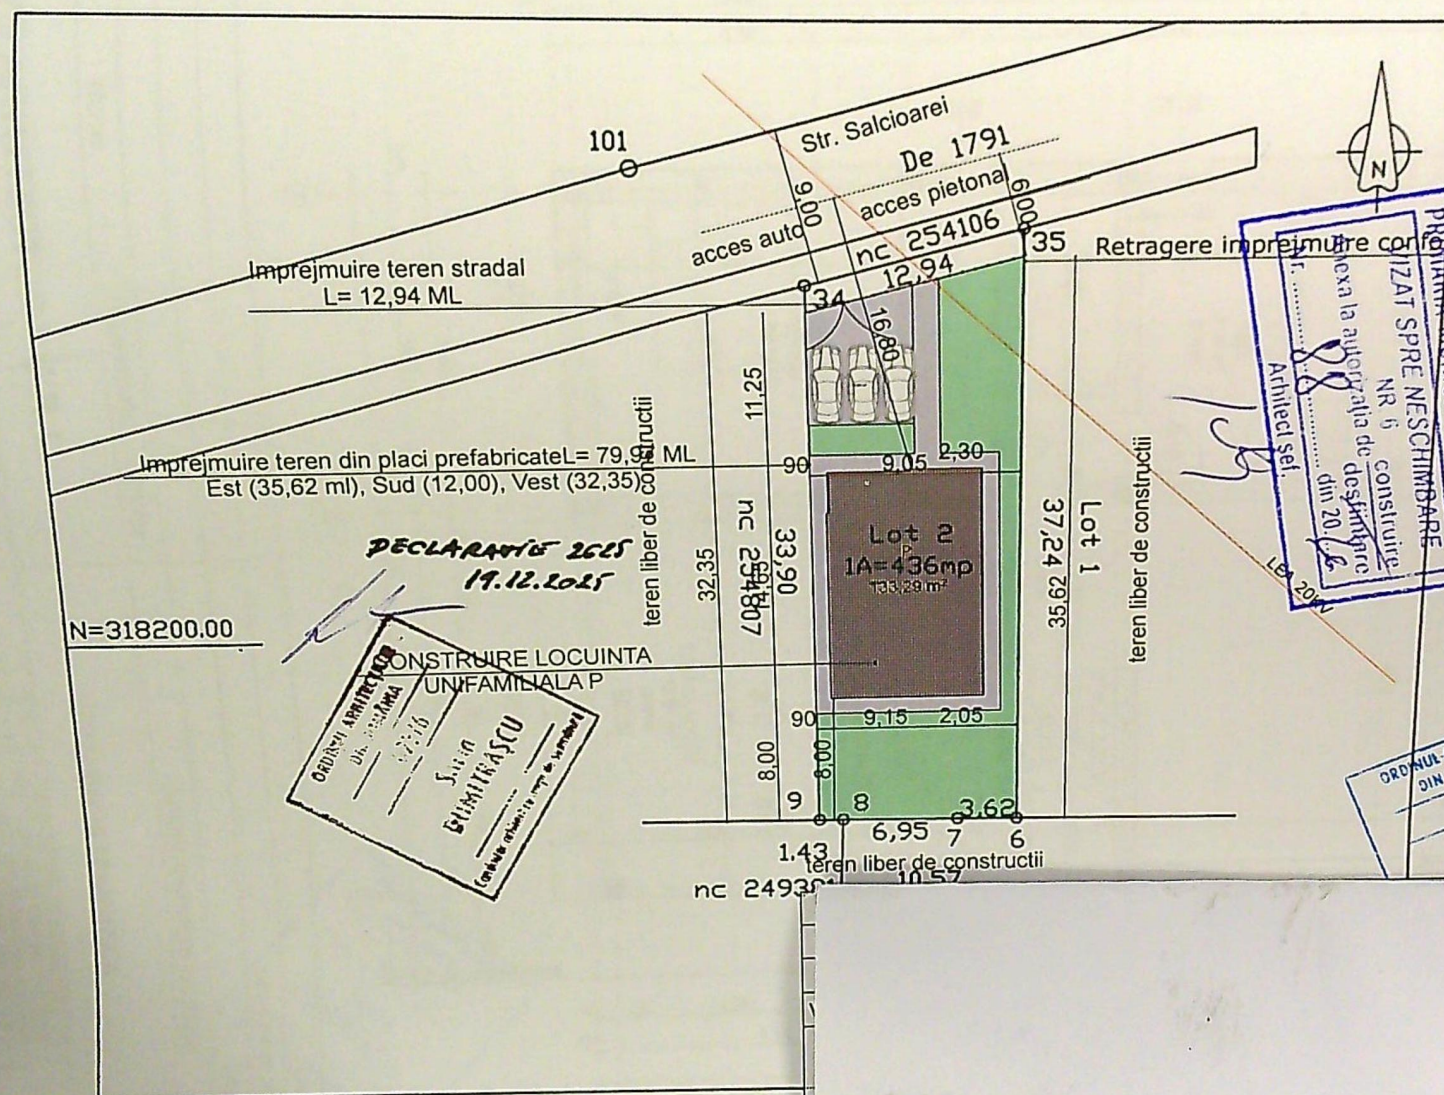

Indicatori urbanistici

Steren = 436,00 mp

Sc = 133,29 mp

Sd = 266,58 mp

POT = 30,57 %

CUT = 0,61

Spatiu verde=145,00 m²

Sparcaj=36,00 m²

Spietonal=94,00 m²

A. Date referitoare la teren

Nr. parcela	Categorie de folosinta	Suprafata (mp)	Mentuni
1	A	436	LOT 2 teren nelmprejmuit
Total		436	

Suprafata totala masurata a imobilului=436mp

Executant SC DTIS PROIECT SRL
Certificat de autorizare
Seria RD-B-J nr 1573/16.07.2019

prin BUCATARU NICOLAE
Certificat de autorizare
Seria RD-DJ-F nr 0062/22.11.2010

Inspector

Confirm introducerea imobilului in
baza de date integrata si
atribuirea numarului cadastral

Semnatura si parafa

5244/2024
Categorie de importanta "D"-reduc
Clasa de importanta IV

Digitally signed by
BUCATARU NICOLAE
Date: 2024.01.11 16:42:10
+02'00'



FATADA NORD




FATADA SUD


TENCUIALA DECORATIVA ALB
TENCUIALA DECORATIVA SOCLU GRI
TAMPLARIE DIN PVC GRI
INVELITOARE DIN TABLA GRI
BALUSTRADA DIN STICLA
JGHEABURI SI BURLANE GRI

JUDETUL DOLJ
PRIMĂRIA MUNICIPIULUI CRAIOVA
VIZAT SPRE NESCHIMBARE
NR. 6
Anexa la autorizația de construire
Nr. 88 din 20.12.2012
Arhitect șef. [Signature]

ORDINUL ARHITECILOR
DIN ROMANIA
02576
Sorin
MUTRASCU

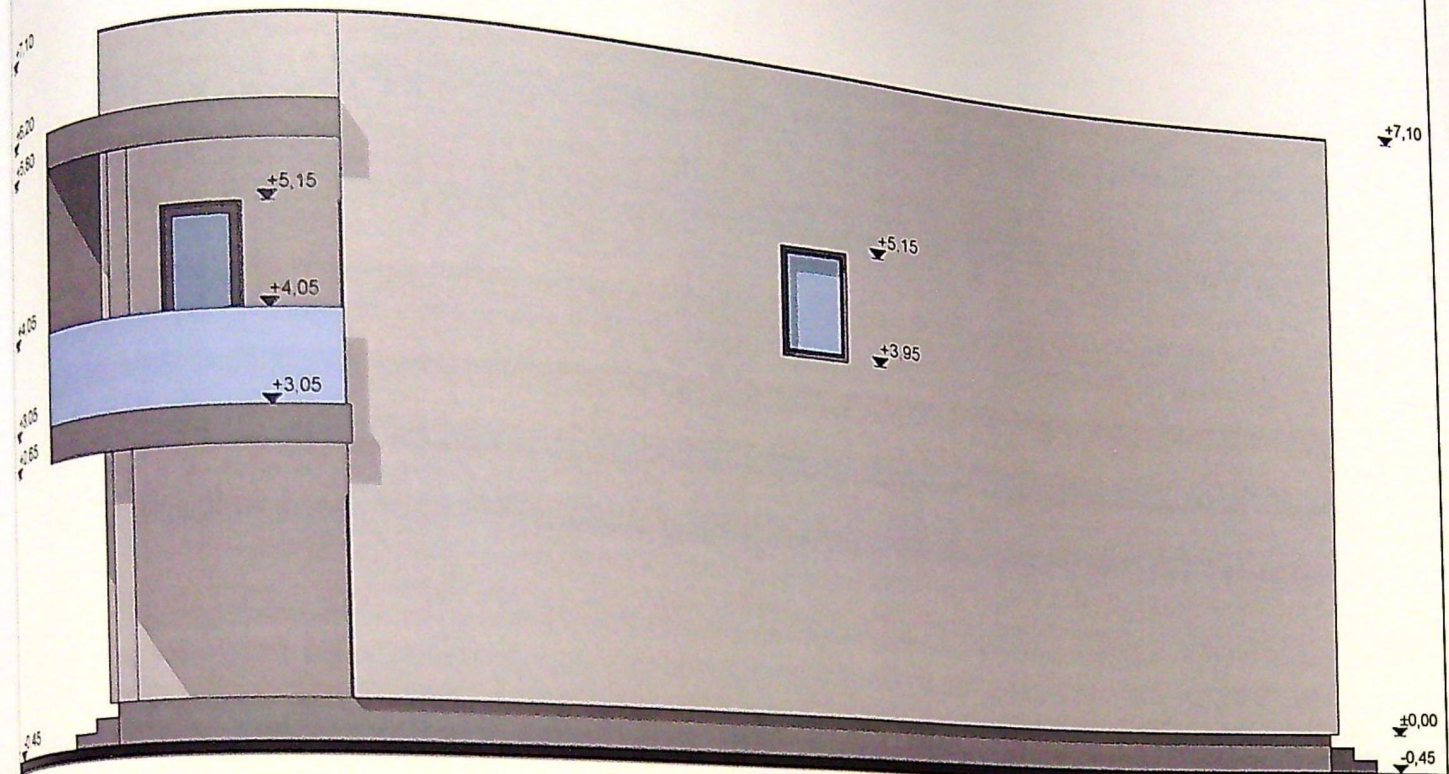

FATADA VEST

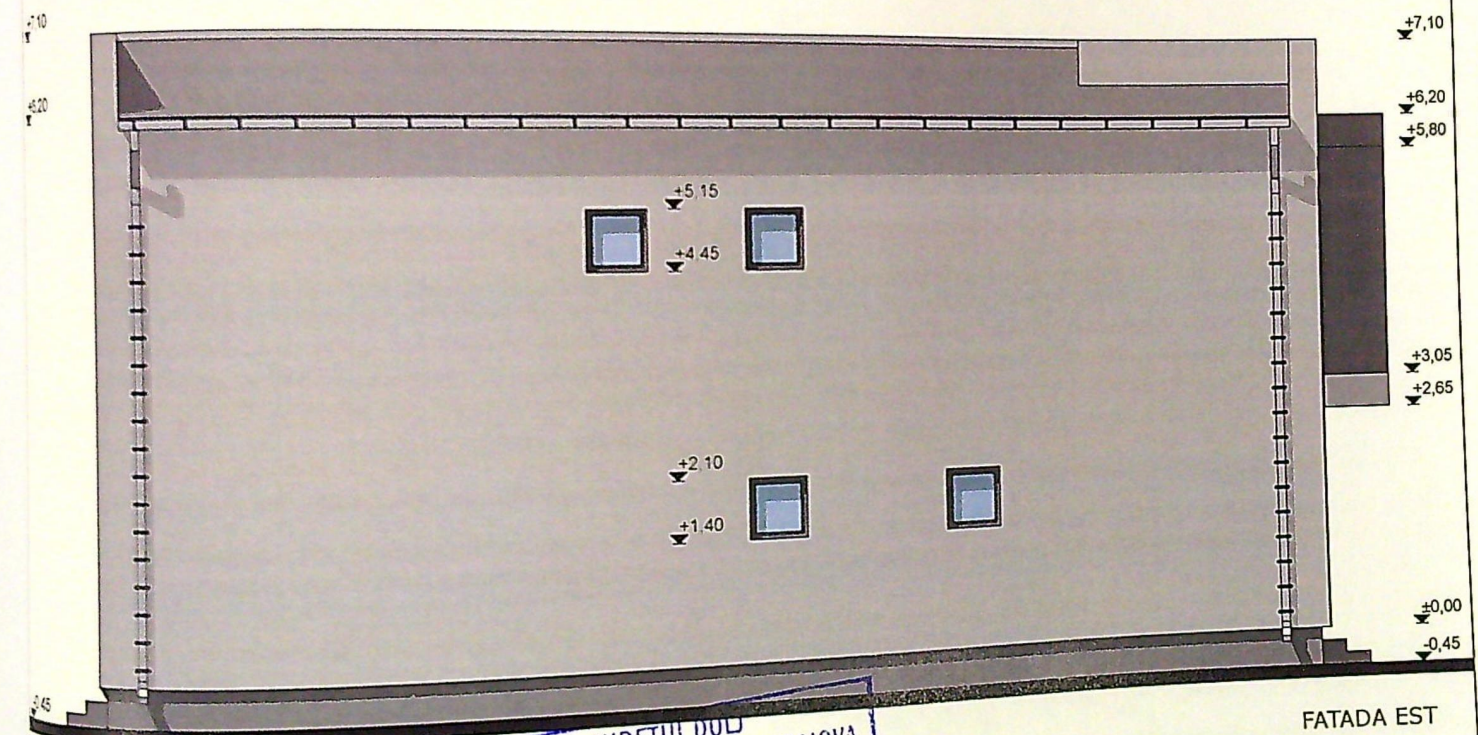

FATADA EST

TENCUIALA DECORATIVA ALB
TENCUIALA DECORATIVA SOCLU GRI
TAMPLARIE DIN PVC GRI
INVELITOARE DIN TABLA GRI
BALUSTRADA DIN STICLA
JGHEABURI SI BURLANE GRI

JUDEȚUL DOLU
PRIMĂRIA MUNICIPIULUI CRAIOVA
VIZAT SPRE NESCHIMBARE
NR. 6
Anexa la autorizația de construire
Nr. 88 din 20.12.2016
Arhitect șef. [Signature]

ORDINUL ARHITECTILOR
DIN ROMANIA
02576
Sorin
UTRASCU