



Parcela (1)



Nr. Pct.	Coordonate pol. de contur		Lungimi laturi D(i,i+1)
	X [m]	Y [m]	
1	314857.444	405986.161	72.000
2	314819.532	406047.372	12.000
3	314809.364	406041.006	72.000
4	314847.276	405979.790	12.000
S(4)=863.86mp P=168.001m			

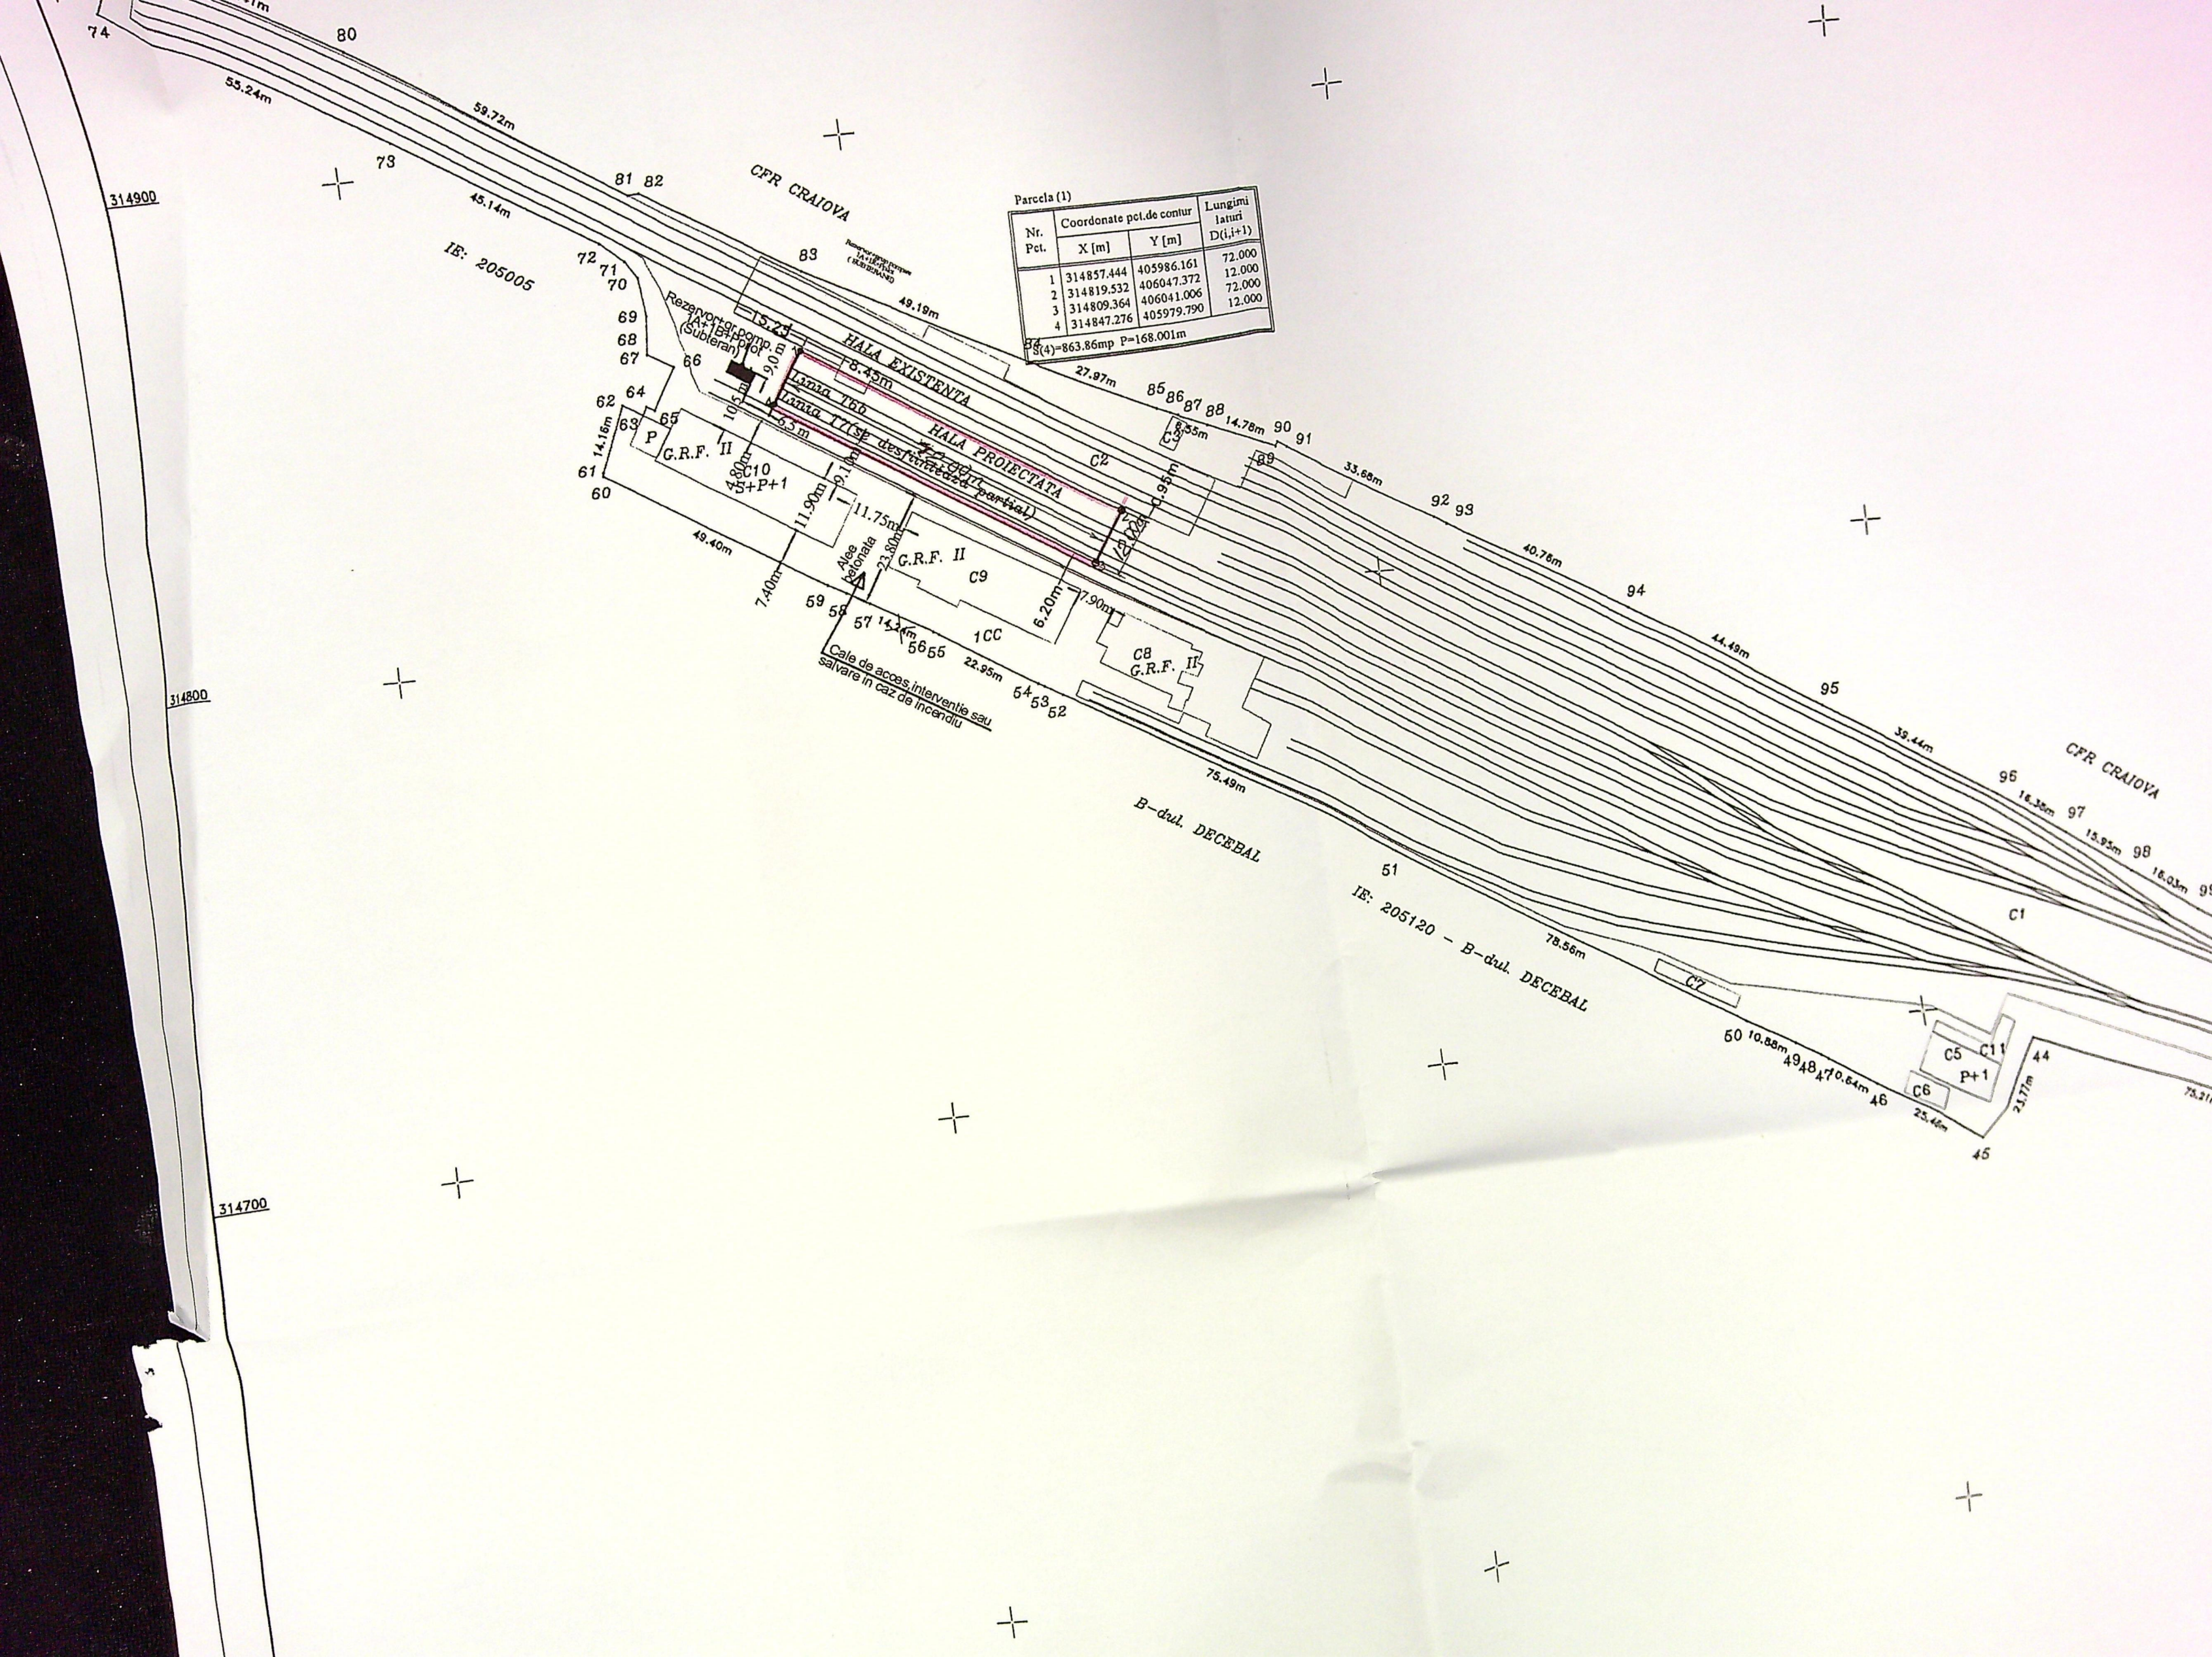

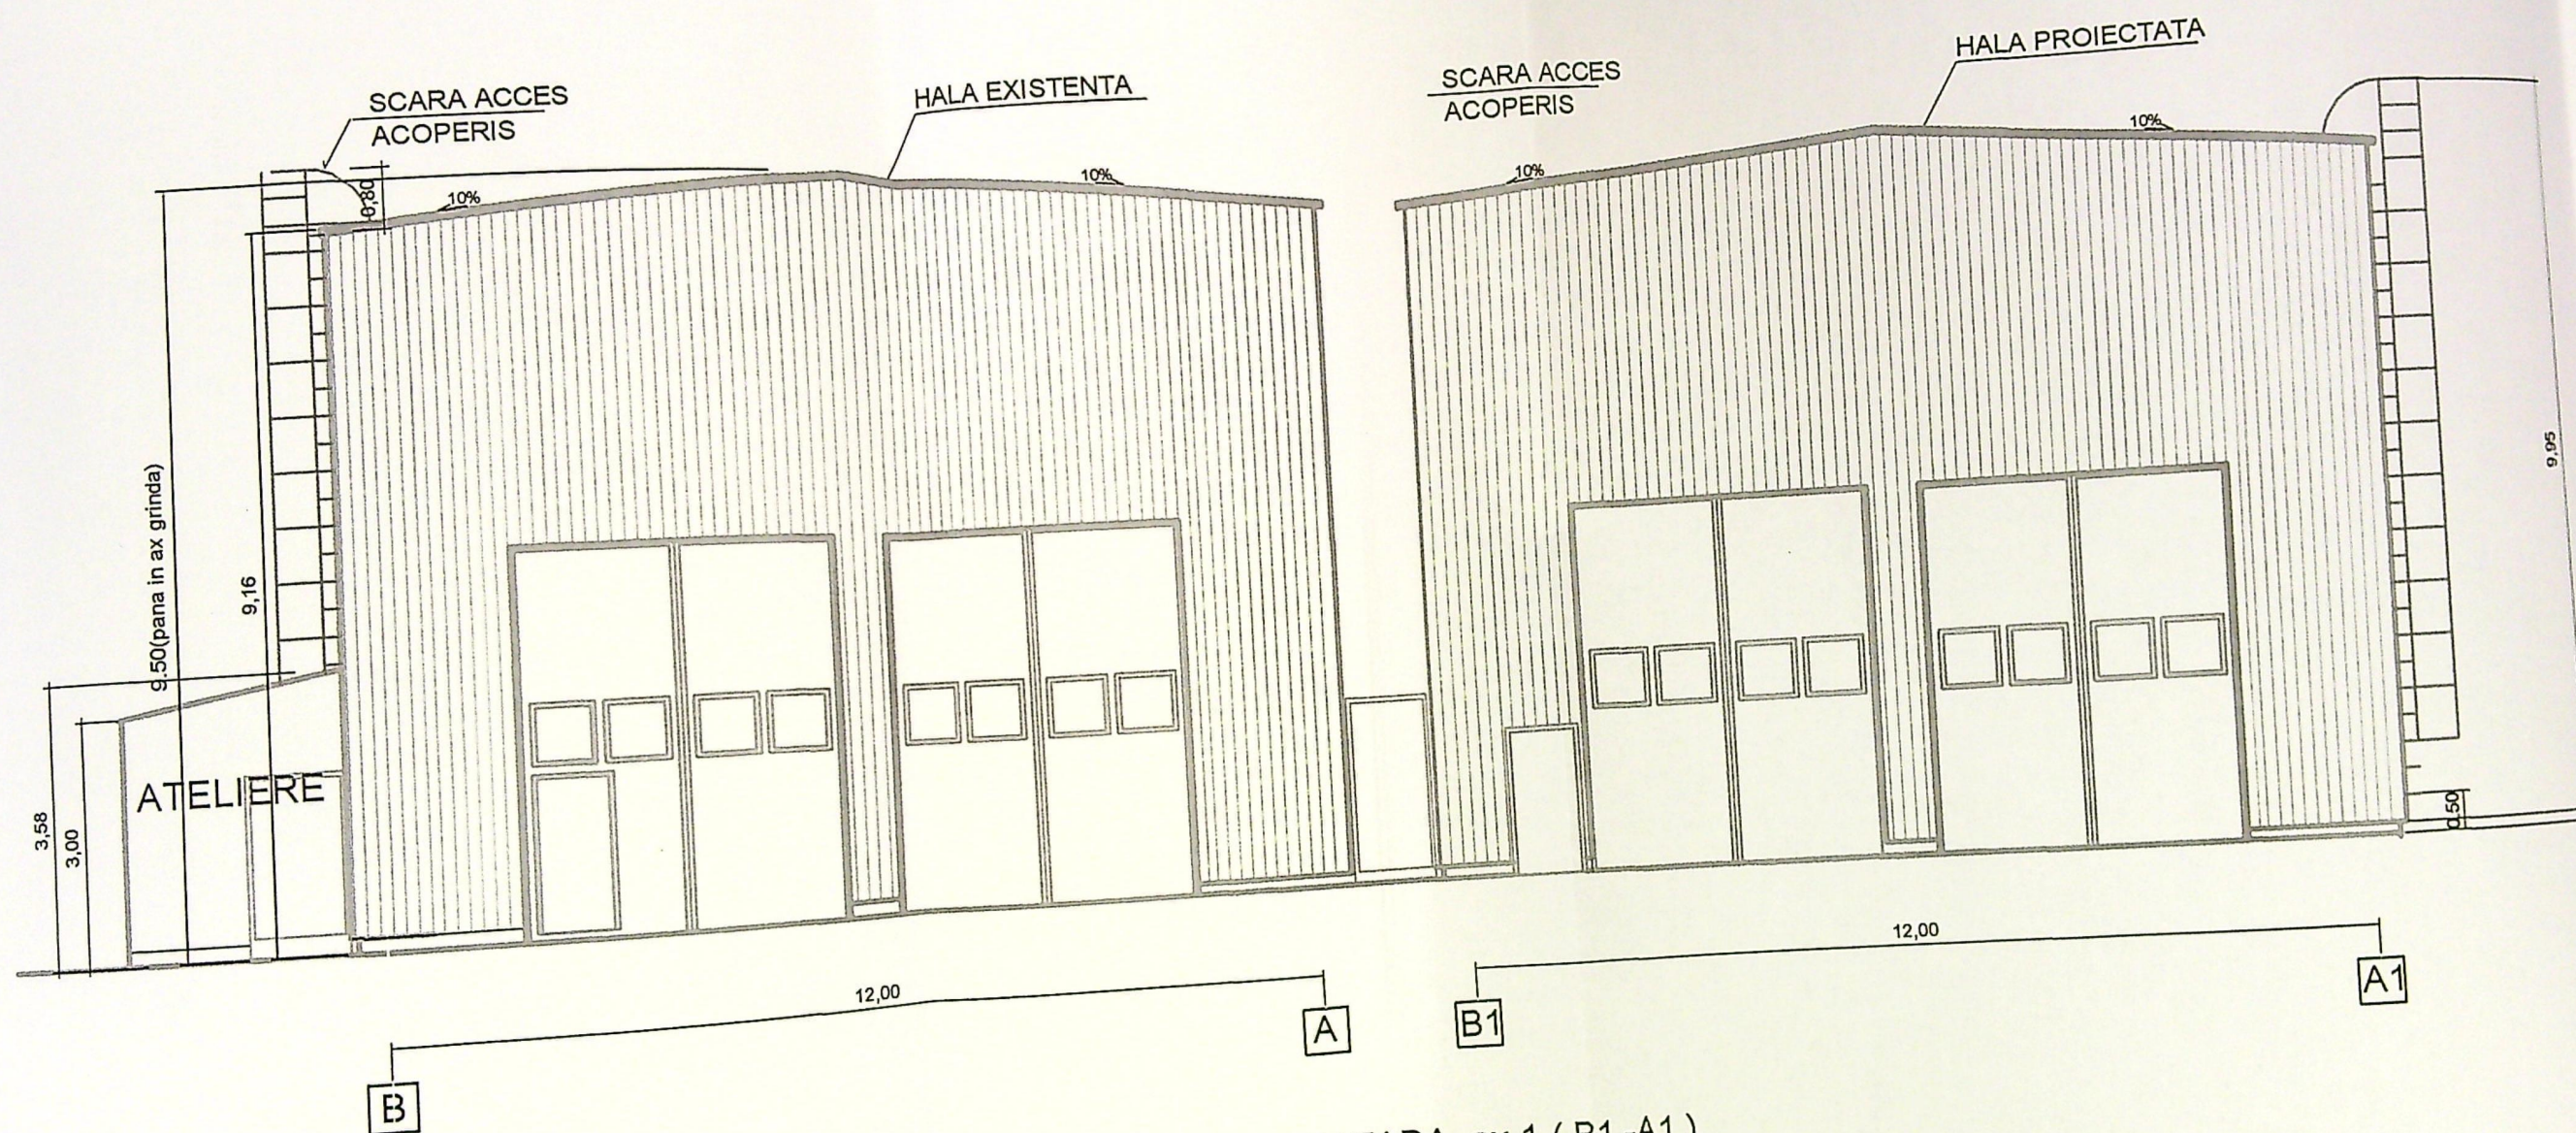


FATADA ax 1 (B1-A1)

- COD CULORI-Elemente rezistente la
- Stalpi
 - Pereti interiori nestructurali
 - Pereti exteriori nestructurali
 - Grinzi, acoperis autoportant
 - Panouri invelitoare
 - Usi

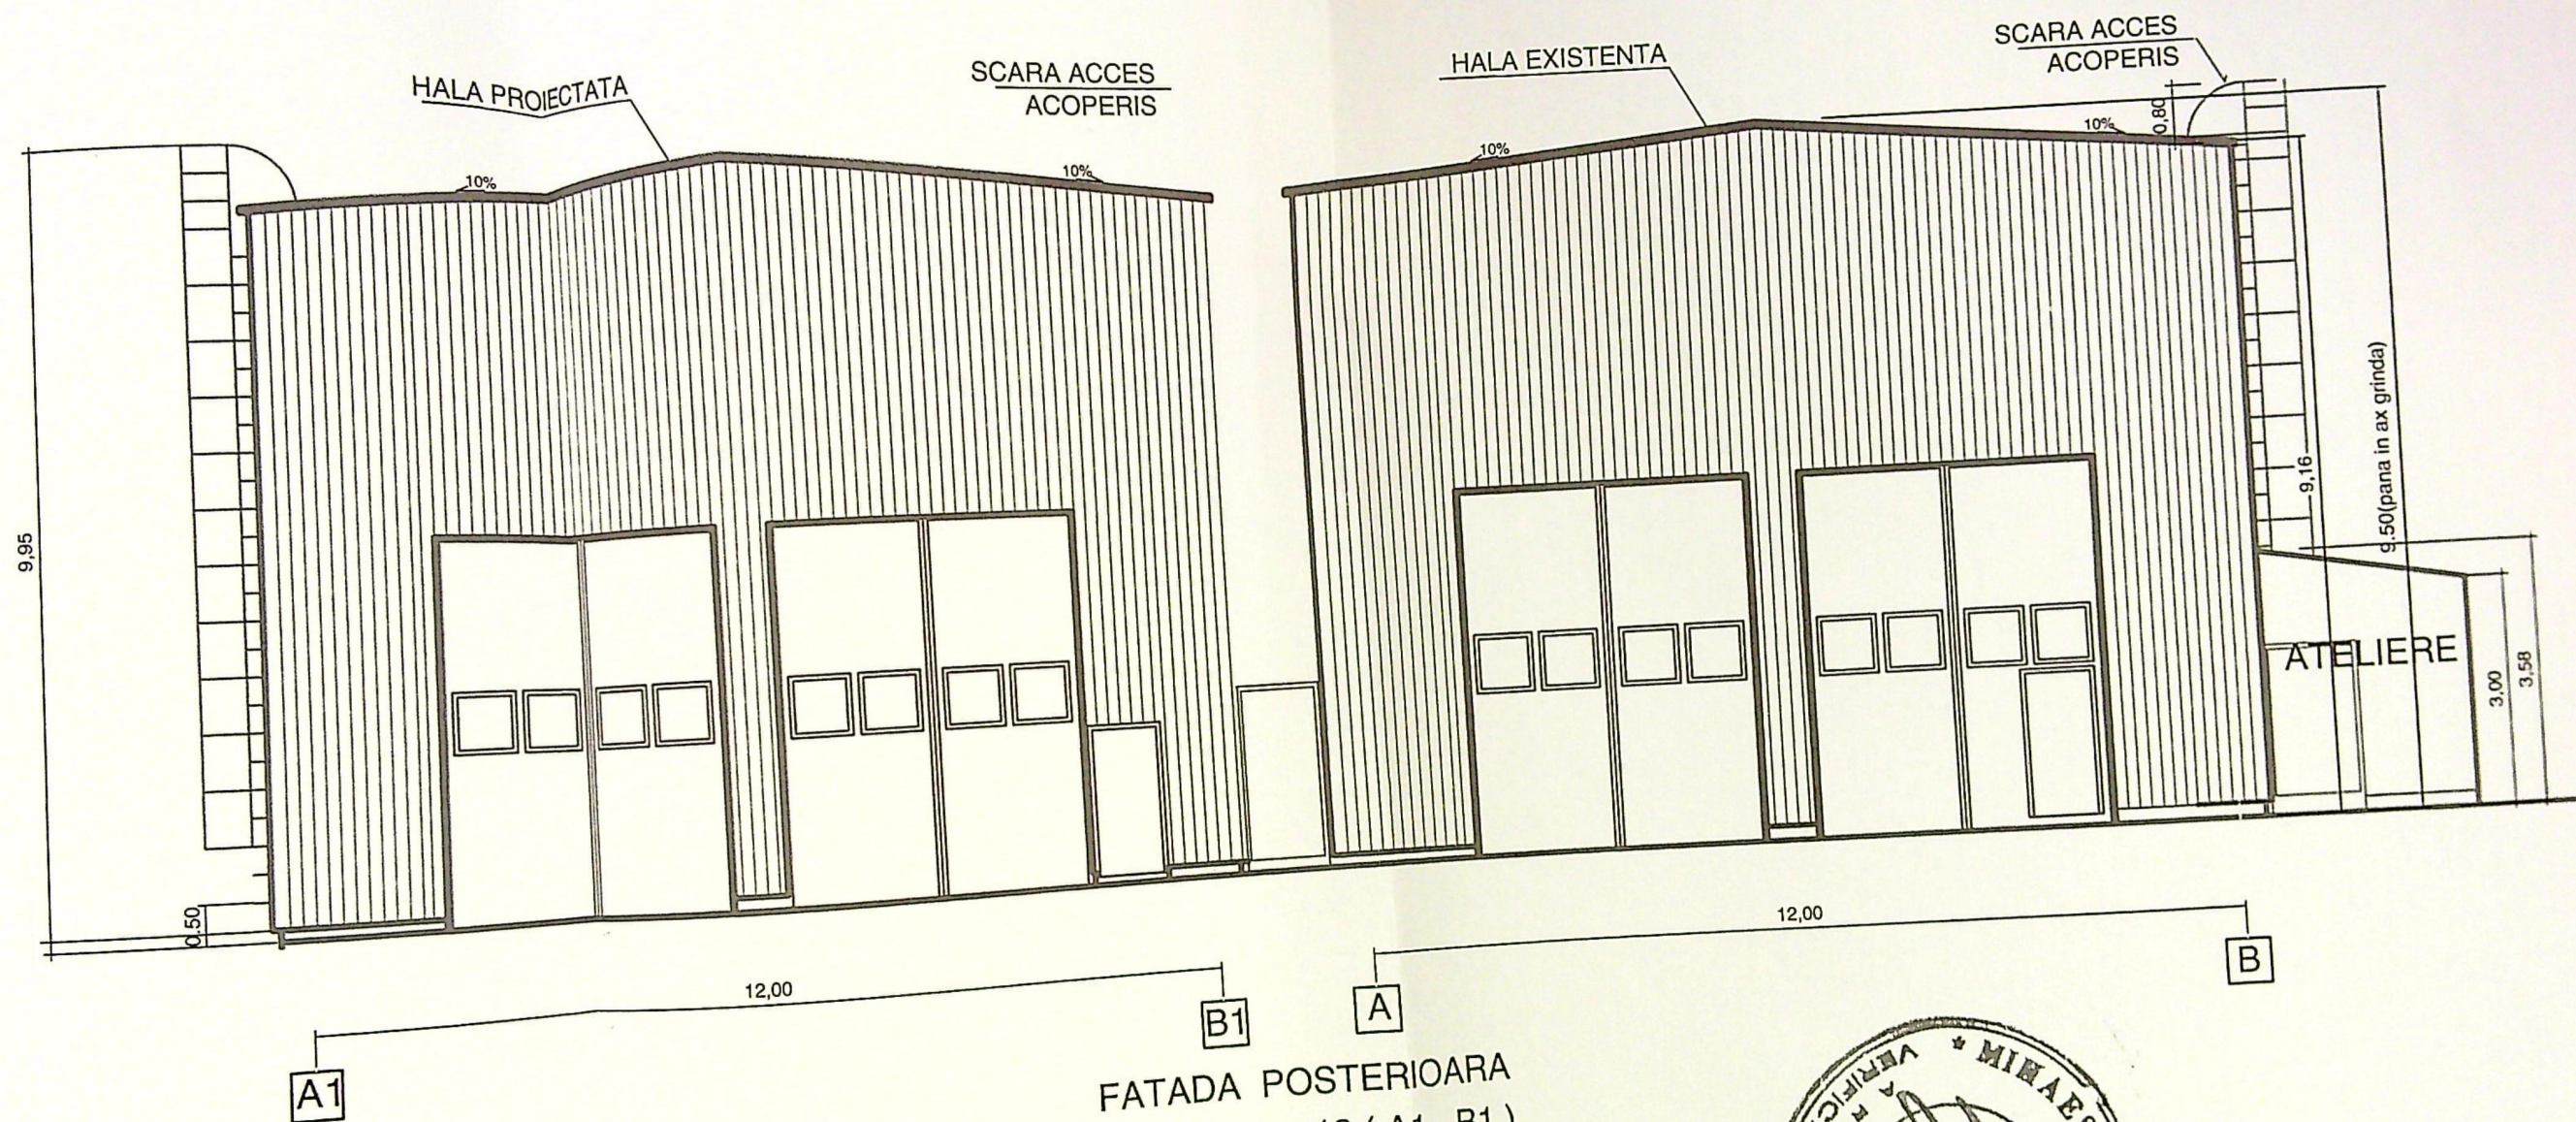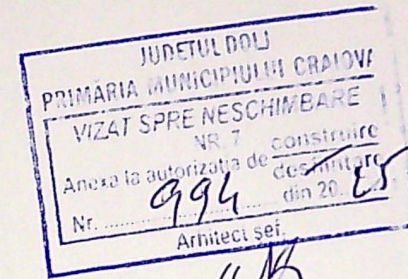


FATADA POSTERIOARA
FATADA ax 13 (A1 - B1)

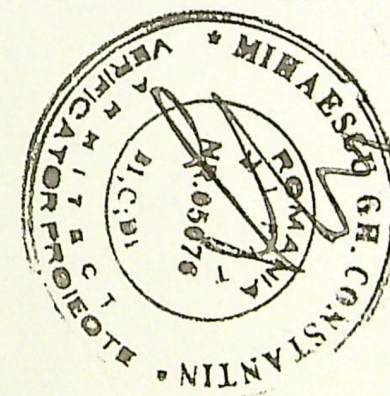


S.C. - ACTIV PROIECT - S.R.L.			HALA MENTENANTA MATERIAL RULANT (LOCOMOTIVE SI VAGOANE) REVIZIA DE VAGOANE CRAIOVA	
J40/5320/30.03.2006; CUI 18537148			Faza:	
Proiectat	arh. Tabacaru M		Scara	FATADA POSTERIOARA ax 13 (A1 - B1)
Desenat	arh. Tabacaru M		1:100	PT+DE
Verificat	Dir.ing. Louis S		2025	PI. nr.
			Proiect nr. : 023/1/2005	

SCARA ACCES
ACOPERIS

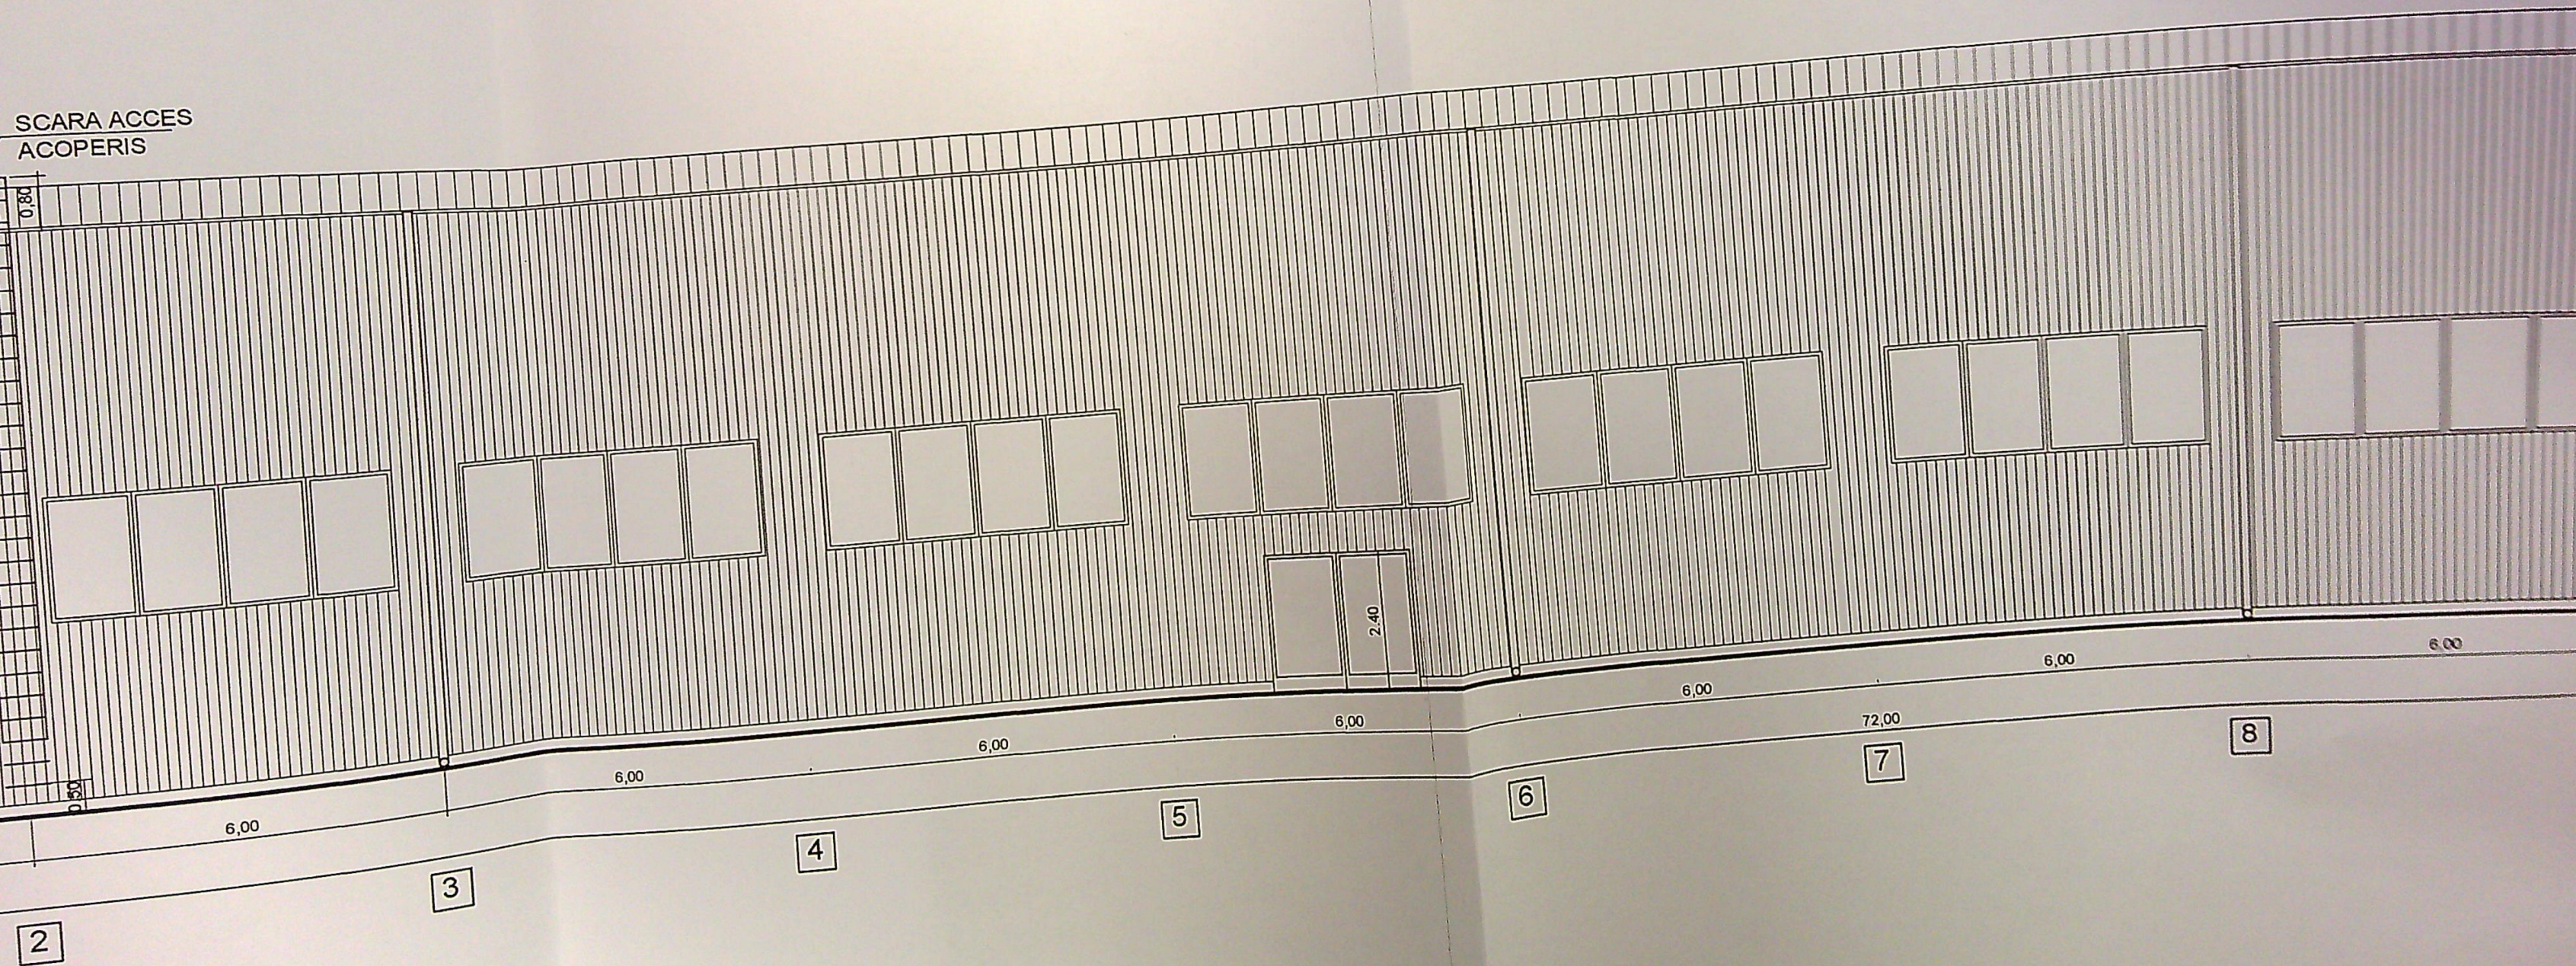


JUDEȚUL DOLOJ
 PRIMĂRIA MUNICIPIULUI CRAIOVA
 VIZAT SPRE NESCHIMBARE
 NR. T. construc
 Anexa la autorizația de
 Nr. 994
 din 20.05.2015
 Arhitect set.


143

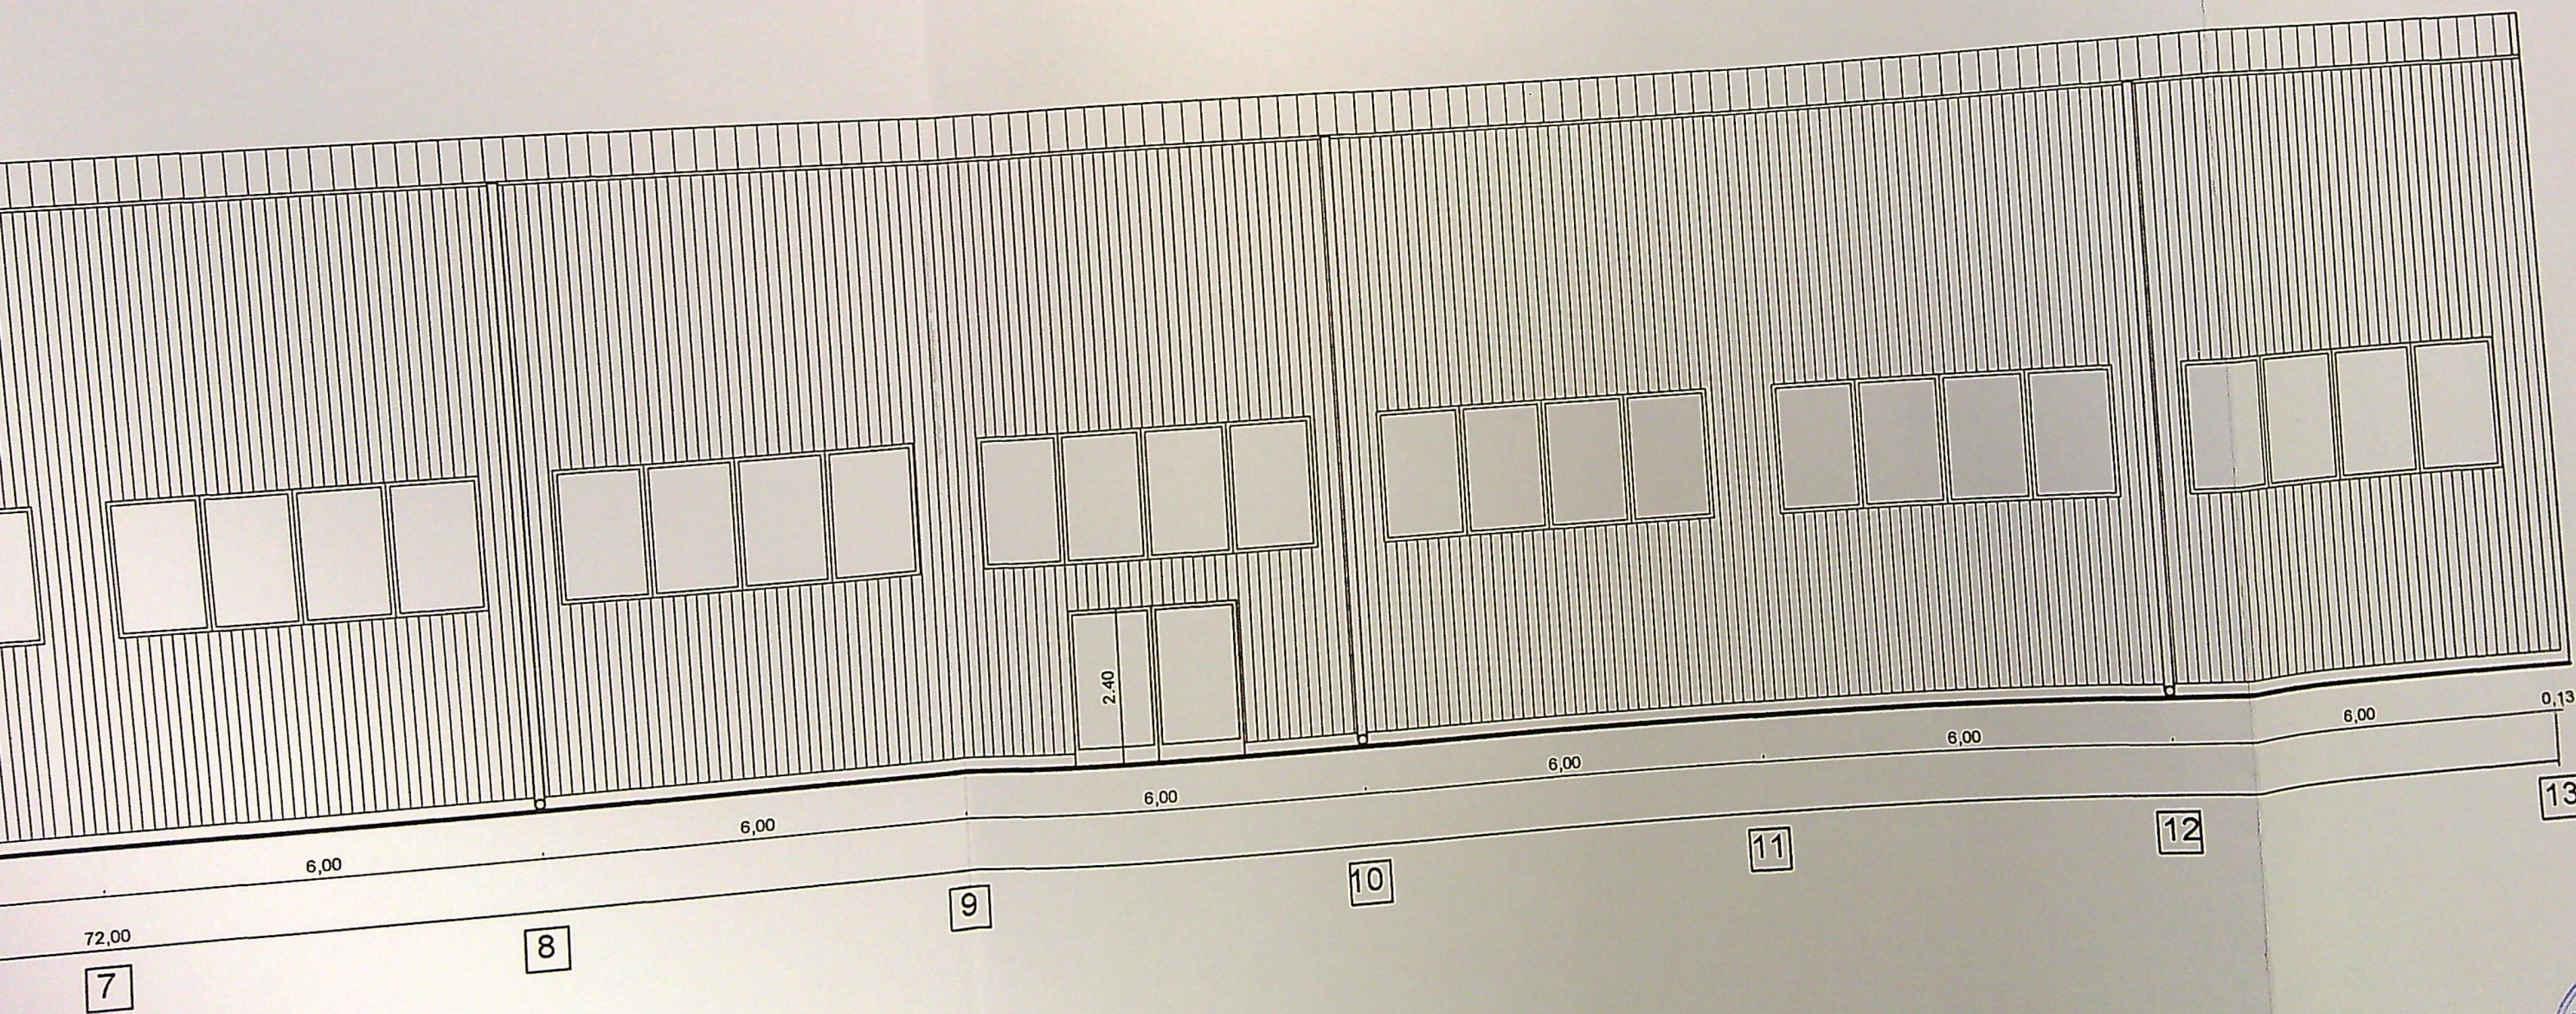

ORDINUL ARHITECTILOR
 DIN ROMÂNIA
 2916
 Mariana
 TABĂCARU
 Arhitect cu drept de semnătură

ETATEA COMERCIALA
 ACTIV
 DIECT

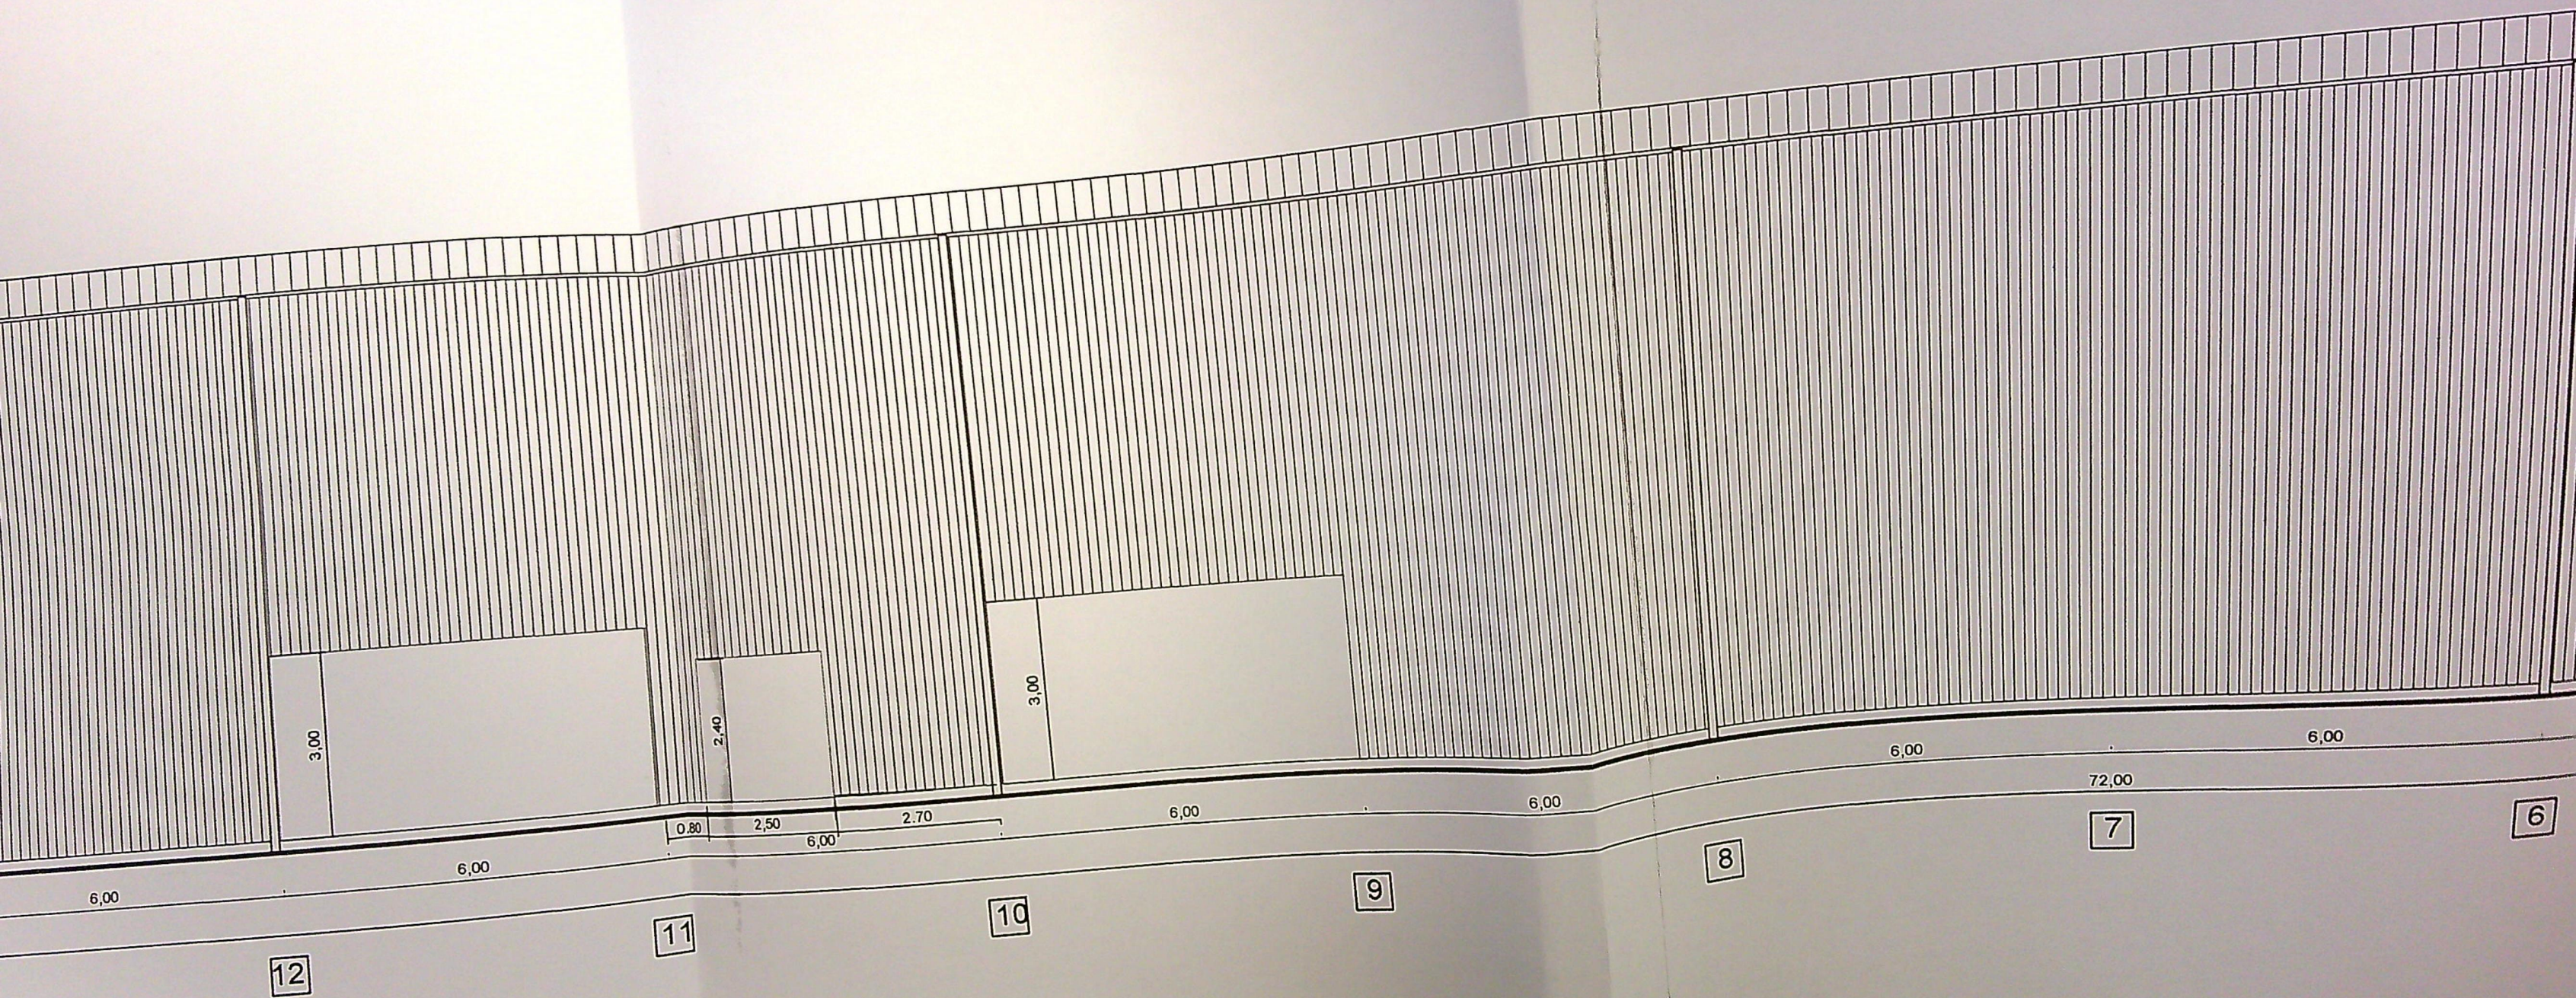

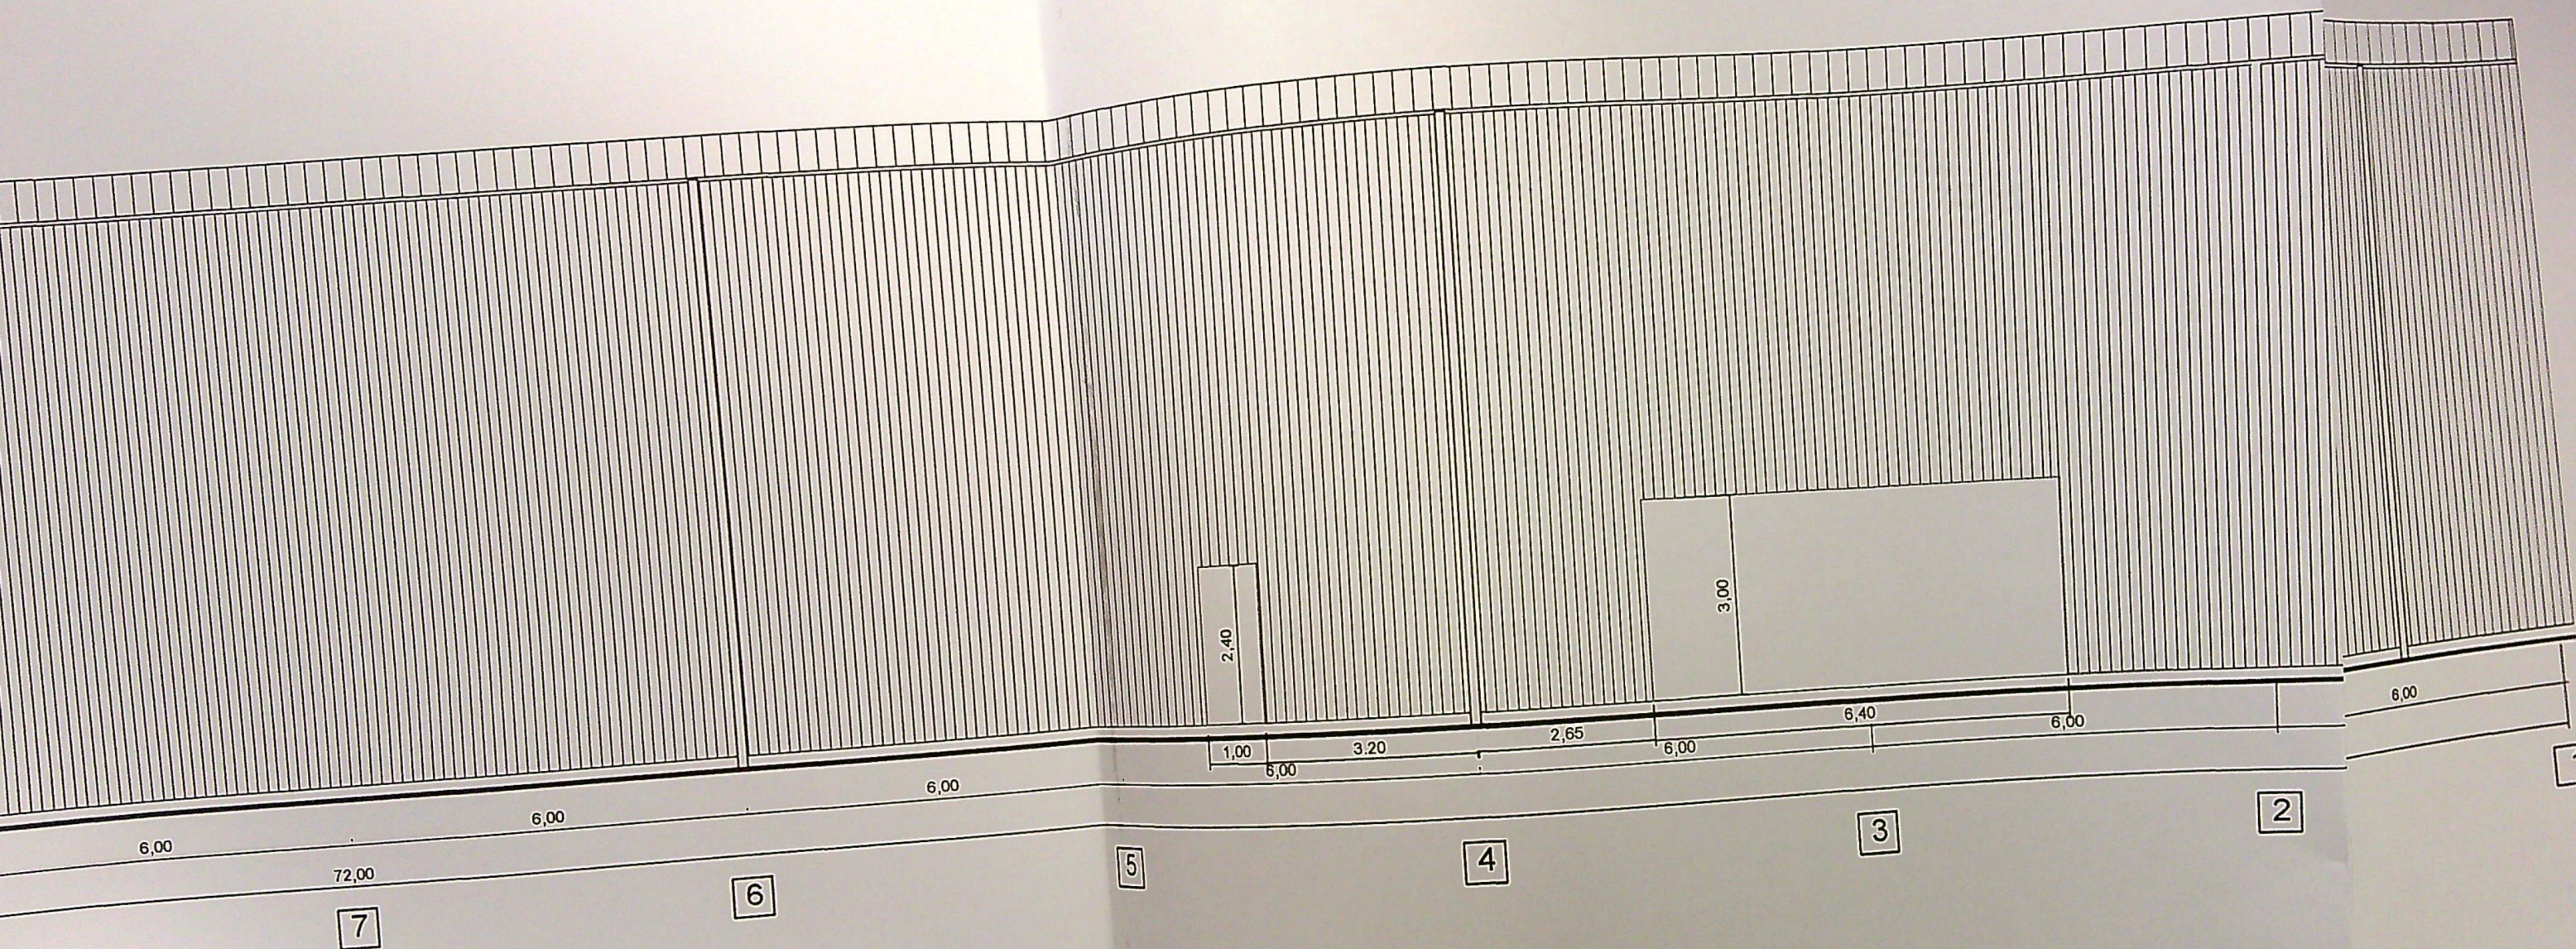

JUDETUL DOLOJ
PRIMARIA MUNICIPIULUI
VIZAT SPRE NESCH
NR. 7
Anexa la autorizatia de
Nr. 994
Arhitect SP

PROIECT
M. A. T. B. C. T.

ETATEA COMERCIALA
ACTIV
PROIECT