
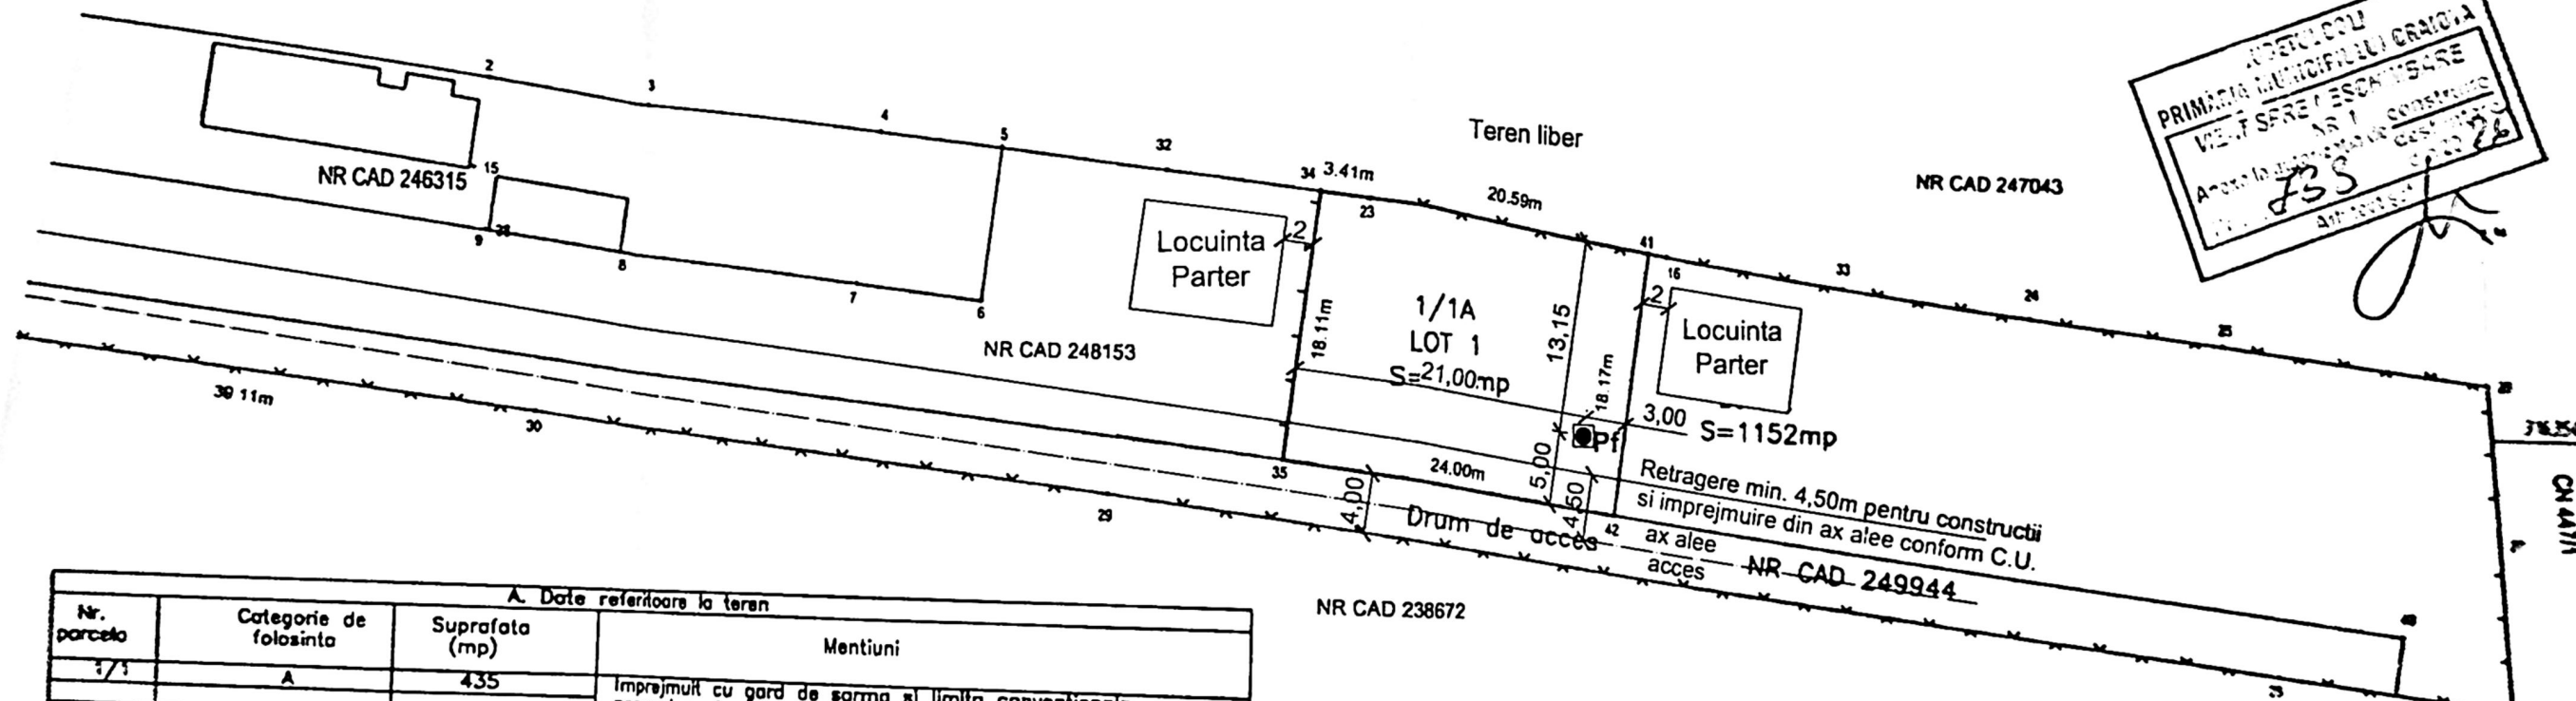


PLAN DE AMPLASAMENT SI DELIMITARE A IMOBILULUI
DUPA DEZLIPIRE - LOT 1
Scara 1:500 -intravilan-

Nr. cadastral	Suprafata masurata	Adresa imobilului
250669	435mp	Craiova, Loc Cernele, Str. Brestei, Nr 588A
Cartea Funciara nr.		Taria 127, PB. (fosta Taria 127, P7), Jud Dolj
		UAT Craiova

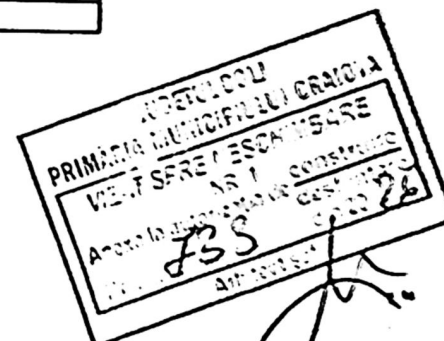

A. Date referitoare la teren			
Nr. parcela	Categorie de folosinta	Suprafata (mp)	Mentiiuni
1/1	A	435	Imprejmuit cu gard de sarma si limita conventionala accesul se face pe drumul de acces nr cad 249944
Total		435	

B. Date referitoare la constructii			
Cod constr.	Destinatia	Suprafata construita la sol (mp)	Mentiiuni
Total			

Suprafata totala masurata=435mp

Executant,
PFA Plavitu Cornelia
Autorizatie seria RO-DJ-F Nr 0242

Confirm executarea masuratorilor la teren, corectitudinea inlocuirii documentatiei cadastrale si corespondenta acesteia cu realitatea din teren

Semnatura si stampila
Data: 21.02.2022

INSPECTOR 31765/2022

Confirm introducerea imobilului in baza de date integrata si atribuirea numarului cadastral

Semnatura si parafa

Stampila BCPi

Data: 2022.03.03 09:51:55 +02'00'

Semnat digital de Gabriela Bondei

Cornelia-Floriana Plavitu

Digitally signed by Cornelia-Floriana Plavitu
Date: 2022.02.22 12:54:32 +02'00'

LEGENDA:

- LIMITA DE PROPRIETATE
- Pf PUT FORAT PROPUS

INDICI DE REFERINTA
Suprafata teren S = 435 mp

SITUATIA EXISTENTA

Sconstr = 0,00 mp
Sdesf. = 0,00 mp
P.O.T. = 0,00 %
C.U.T. = 0,00

SITUATIA PROPUASA:

Sconstr = 0,00 mp
Sdesf. = 0,00 mp
P.O.T. = 0,00 %
C.U.T. = 0,00

NOTA:
Conform prevederilor art.27. alin.(2) din Ordinul Ministerului Sanatatii nr.119/2014
amplasarea putului forat se va face cu respectarea distantei de 10,00m radial fata de

nr. 1/2025

aza: I.A.C.

- 02