

PLAN DE AMPLASAMENT SI DELIMITARE A IMOBILULUI

Scara 1:500

Nr.cadastral
245617
Cartea funciara nr.

Suprafata masurata[mp]
738

Adresa imobil
Mun.Craiova, T75, P12, Jud Dolj-Intravilan
Unitatea Administrativ Teritoriala (UAT)
CRAIOVA

Service auto P
Hmax+7.00m

Nr. cadastral 243642
21.97m

Nr cadastral 245618
teren liber de
constructii

Dumitrescu Dolia Elena

teren liber de
constructii

Strada Stejarului

Depozit
anvelope

Suprafata totala masurata a imobilului =738 mp
Suprafata din act =738 mp

B Date referitoare la constructia
Cod Destinatie Supr.constr. Mentii
0 0 0 la sol [mp] S constr deslasurata

Total

Categoria de importanta: „D” si conform HG 766/97
Clasa de importanta: IV, conform STAS 10100/0-75 si P100/92

Executant:
S.C. CARTO CAD S.R.L.
Sena RO-B-J Nr 1654/2019 Clasa III
Ing. TECU CATALIN CRISTIAN
Sena RO-DJ-F Nr 0143/2013 Clg. B
Confirm executarea masuratorilor la teren,
corectitudinea intocmirii documentatiei cadastrale
si corespondenta acestora cu realitatea din teren
Data 27.01.2020 Semnatura si stampila


Inspector
Confirm introducerea imobilului in baza de date
integrata si atribuirea numarului cadastral

Semnatura si parafa
Data
22-475/01.02.2021
Stampila BCPI:


Semnat
digital de
Roxana-
Laura Oprea
Laura
Oprea

LEGENDA



- AMPLASAMENT STUDIAT:
Stere=738mp
- HALA PRODUCTIE ETIERI PROPUSA:
Sc A=187mp, Sd A=187mp.
- P.O.T. existent=0.00%, C.U.T. existent=0.00%
P.O.T. propus=25.34%, C.U.T. propus=0.25%
- ACCES AUTO
- ACCES PIETONAL
- PLATFORMA GUNOI
- PARCARE S=50mp(4 locuri si 1 loc pentru
livrare marfa
- Separator hidrocarburi
- Rigola exterioara pentru parcare
- S spatii verzi=241mp = 32.66% din teren
S alee carosabile =240mp,
S alee pietonale=20mp.

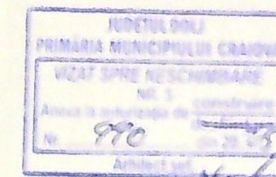

PLAN SITUATIE SC 1:500

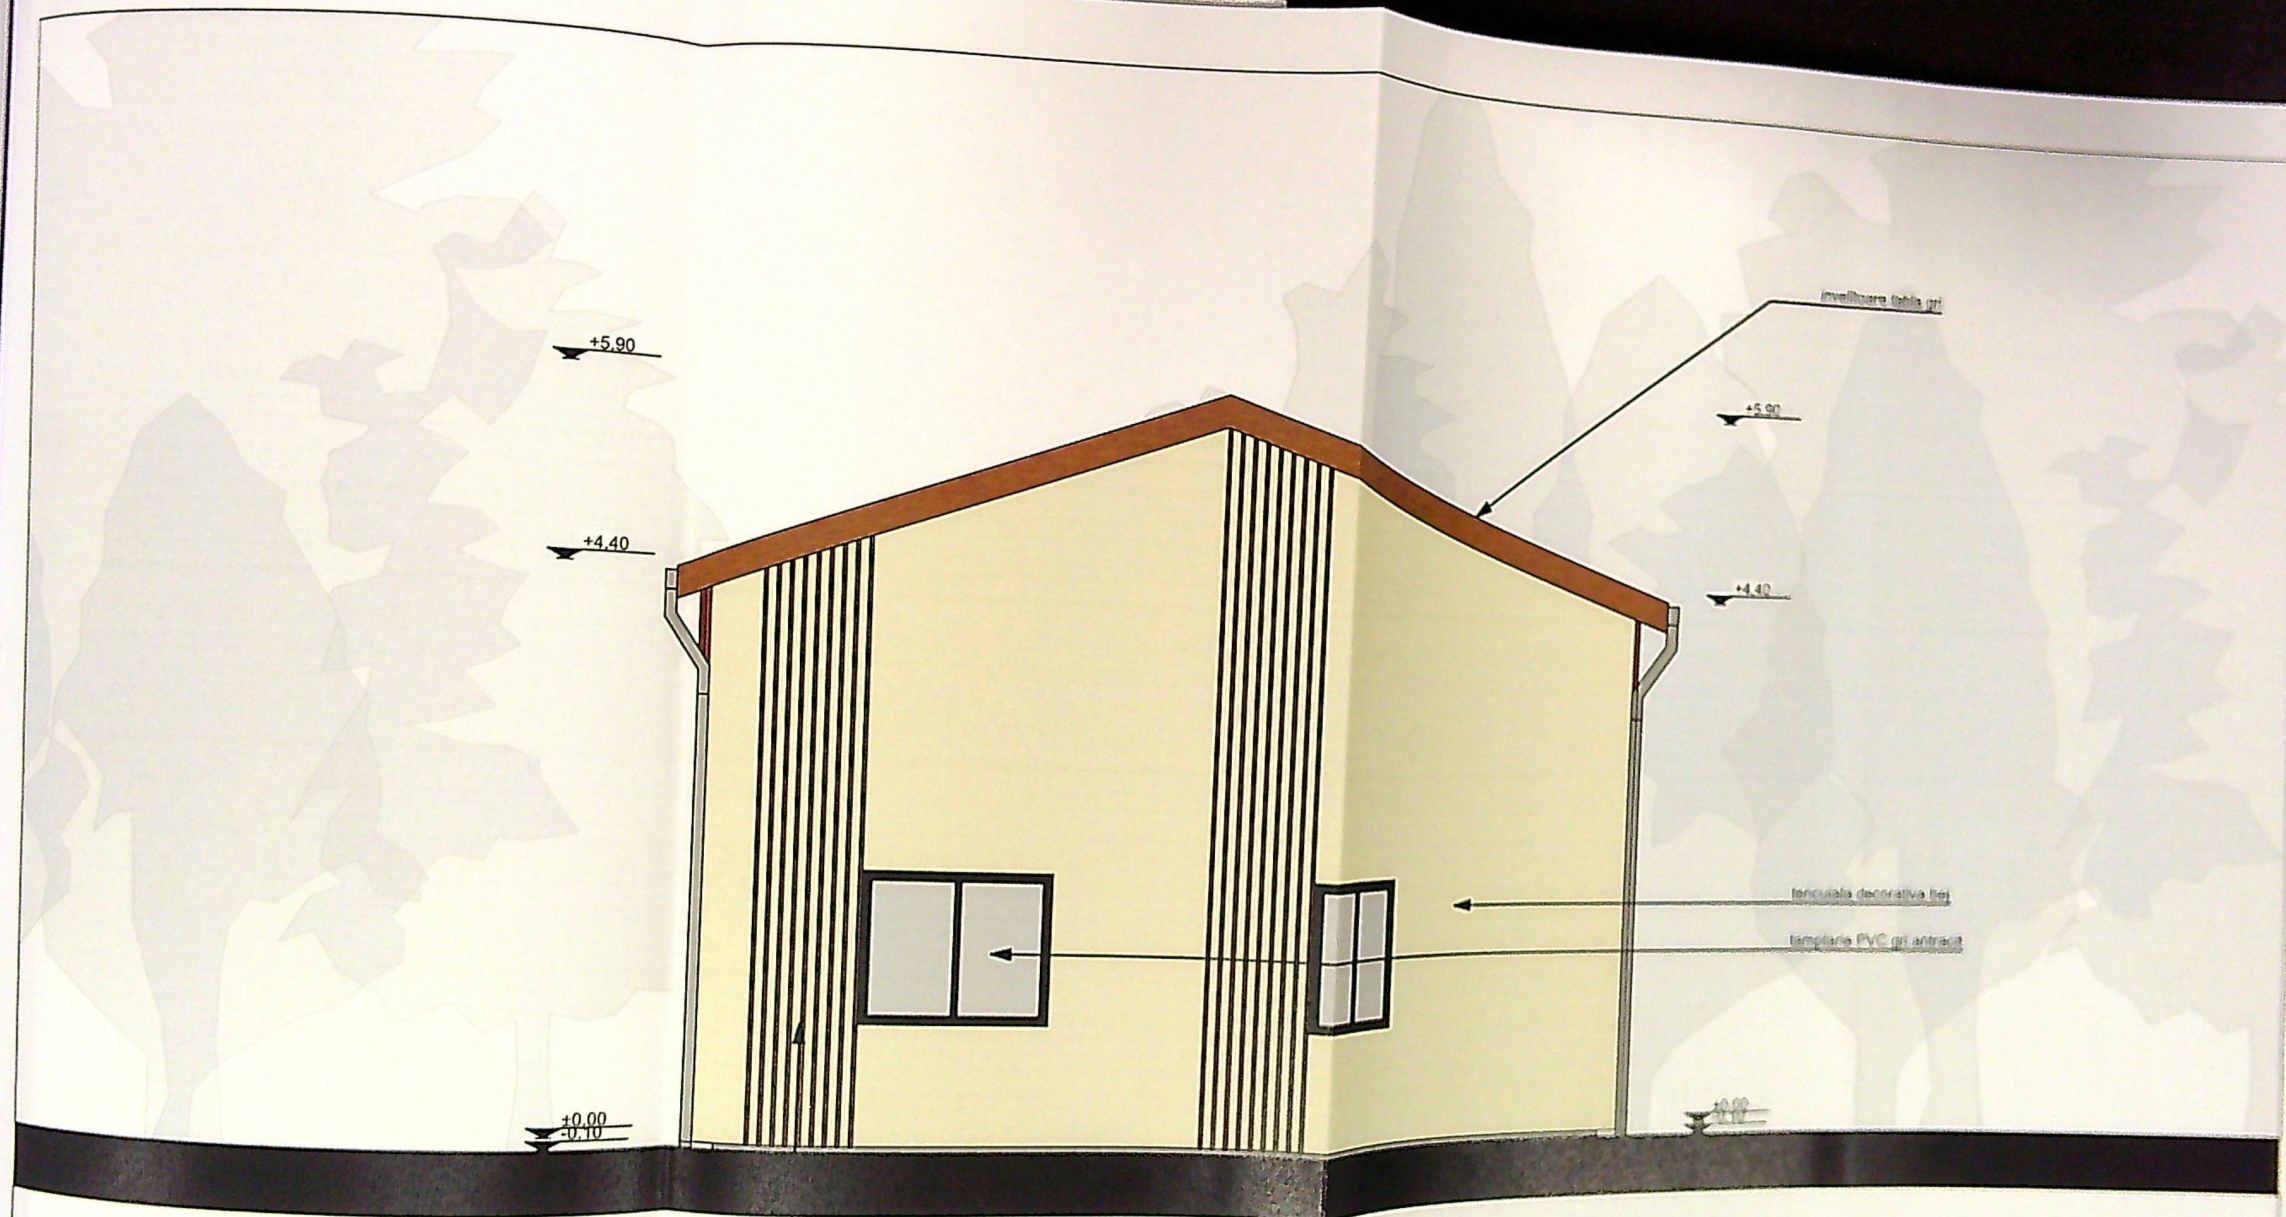

riflaj metalice maro maro

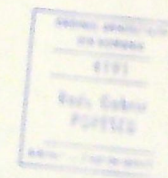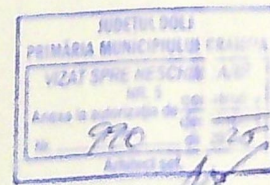


FATADA NO-EST 60 1 50



VERIFICATOR
EXPERT

Categoria de importanță: „D” și conform HG 766/97
Clasa de importanță: IV, conform STAS 10100/0-75 și P100/92

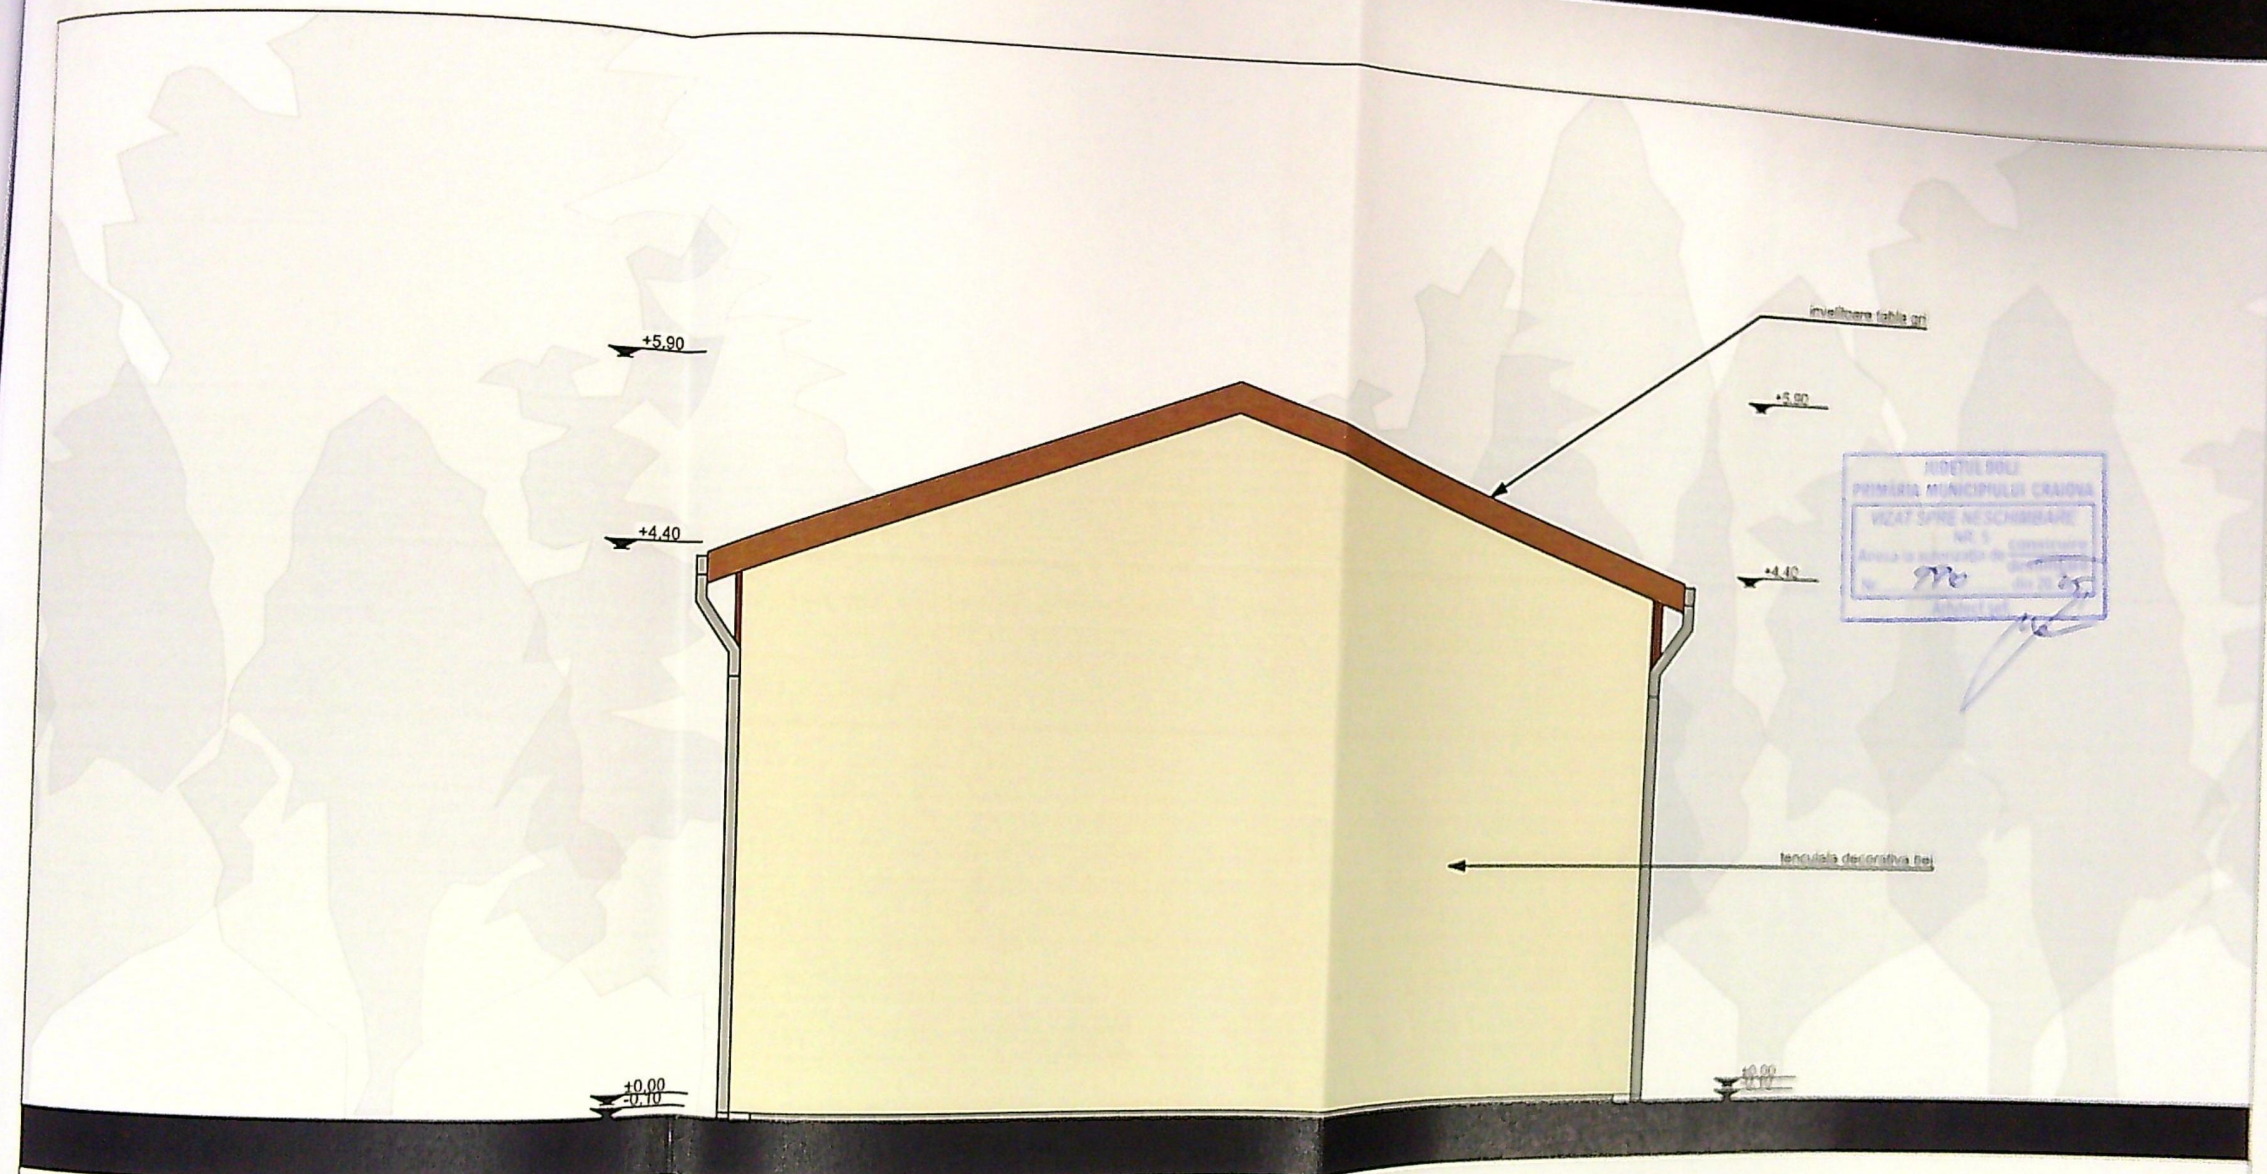

FATADANORD-VEST SC 1.50



Categoria de Importanță: „D” și conform HG 766/97
Clasa de Importanță: IV, conform STAS 10100/0-75 și P100/92

K90CERA

TK-3160
LED 32" HST BLACK TV



Verificați starea la recepție
confirmând în cutie

