


PLAN DE AMPLASAMENT SI DELIMITARE A IMOBILULUI
 REZULTAT IN URMA PROPUNERII DE DEZLIPIRE
 INTRAVILAN - LOTUL 1

Scara 1 : 500

Nr.cadastral	Suprafata masurata a imobilului(mp)	Adresa imobilului
253797	285	Str.Girfesti,nr.108 G(fost T 22 P 4) Craiova,Jud.Dolj
Cartea Funciara nr.		Unitatea Administrativ Teritoriala(UAT)
		CRAIOVA

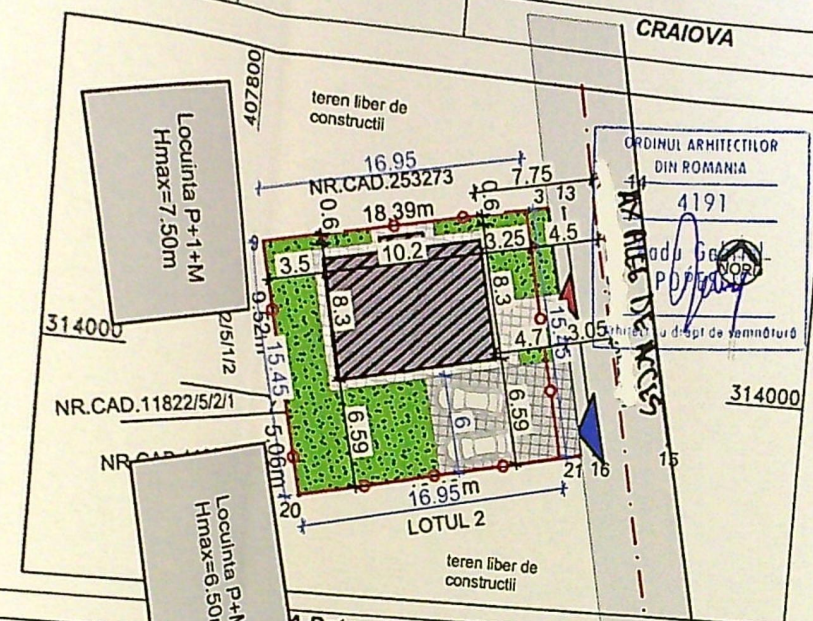

Nr. parcela	Cat. fol.	Suprafata(mp)	Mentiuni
1	A	285	LOTUL 1
Total		285	PARTIAL IMPREJMUIT CU GARD DE CIMENT INTRE PUNCTELE 3 - 21, PE CELELALTE LATURI ESTE LIMITA CONVENTIONALA

Cod.	Destinatia	Suprafata construita la sol	Mentiuni
Total			

Suprafata totala masurata a imobilului = 285 mp

Suprafata din act = mp

PFA BUTOIANU ION, AUTORIZATIA RO-DJ-F 0046, CATEGORIA B

Confirm executarea masuratorilor in teren, corectitudinea intocmirii documentatiei cadastrale si corespondenta acesteia cu realitatea din teren

Semnatura si stampila
 Data 06.2023
 BUTOIANU ION

Inspector

Confirm introducerea imobilului in baza de date integrate si atribuirea nr.cadastral

Semnatura si stampila

Maria

Basescu

Data 157165/2023

Semnatura digitala de Maria Basescu
 Data: 2023.07.11 10:47:26 +03'00'

LEGENDA:

- AMPLASAMENT STUDIAT;
S teren=285mp
- IMPREJMUIRE TEREN
L=64.8m; -15.45 strada, 49.35 vecini
- LOCUINTA UNIFAMILIALA P+1 PROPUSA;
ScA=78mp; SdA=156mp;
P.O.T.existent=0.00%; C.U.T. existent=0.00%;
P.O.T.propus=27.37%; C.U.T. propus=0.55;
- ACCES AUTO
- ACCES PIETONAL
- S parcare =55mp;
- S spatii verzi=121mp = 42.46% din teren
- S alei carosabile =55mp;(aceasi cu S parcare)
- S alei pietonale=31mp;



PLAN SITUATIE SC 1:500




JUDETUL DOLJ
PRIMARIA MUNICIPIULUI CRAIOVA
VIZAT SI RE-VERIFICARE
Nr. 6
Anexa la autorizatia de construire
desemnat din 20.12.2016
Arhitect sef

ARHITECTUL
DIN ROMANIA
4191
Radu Gabriel
POPESCU

VERIFICATOR


FATADA EST SC 1:50



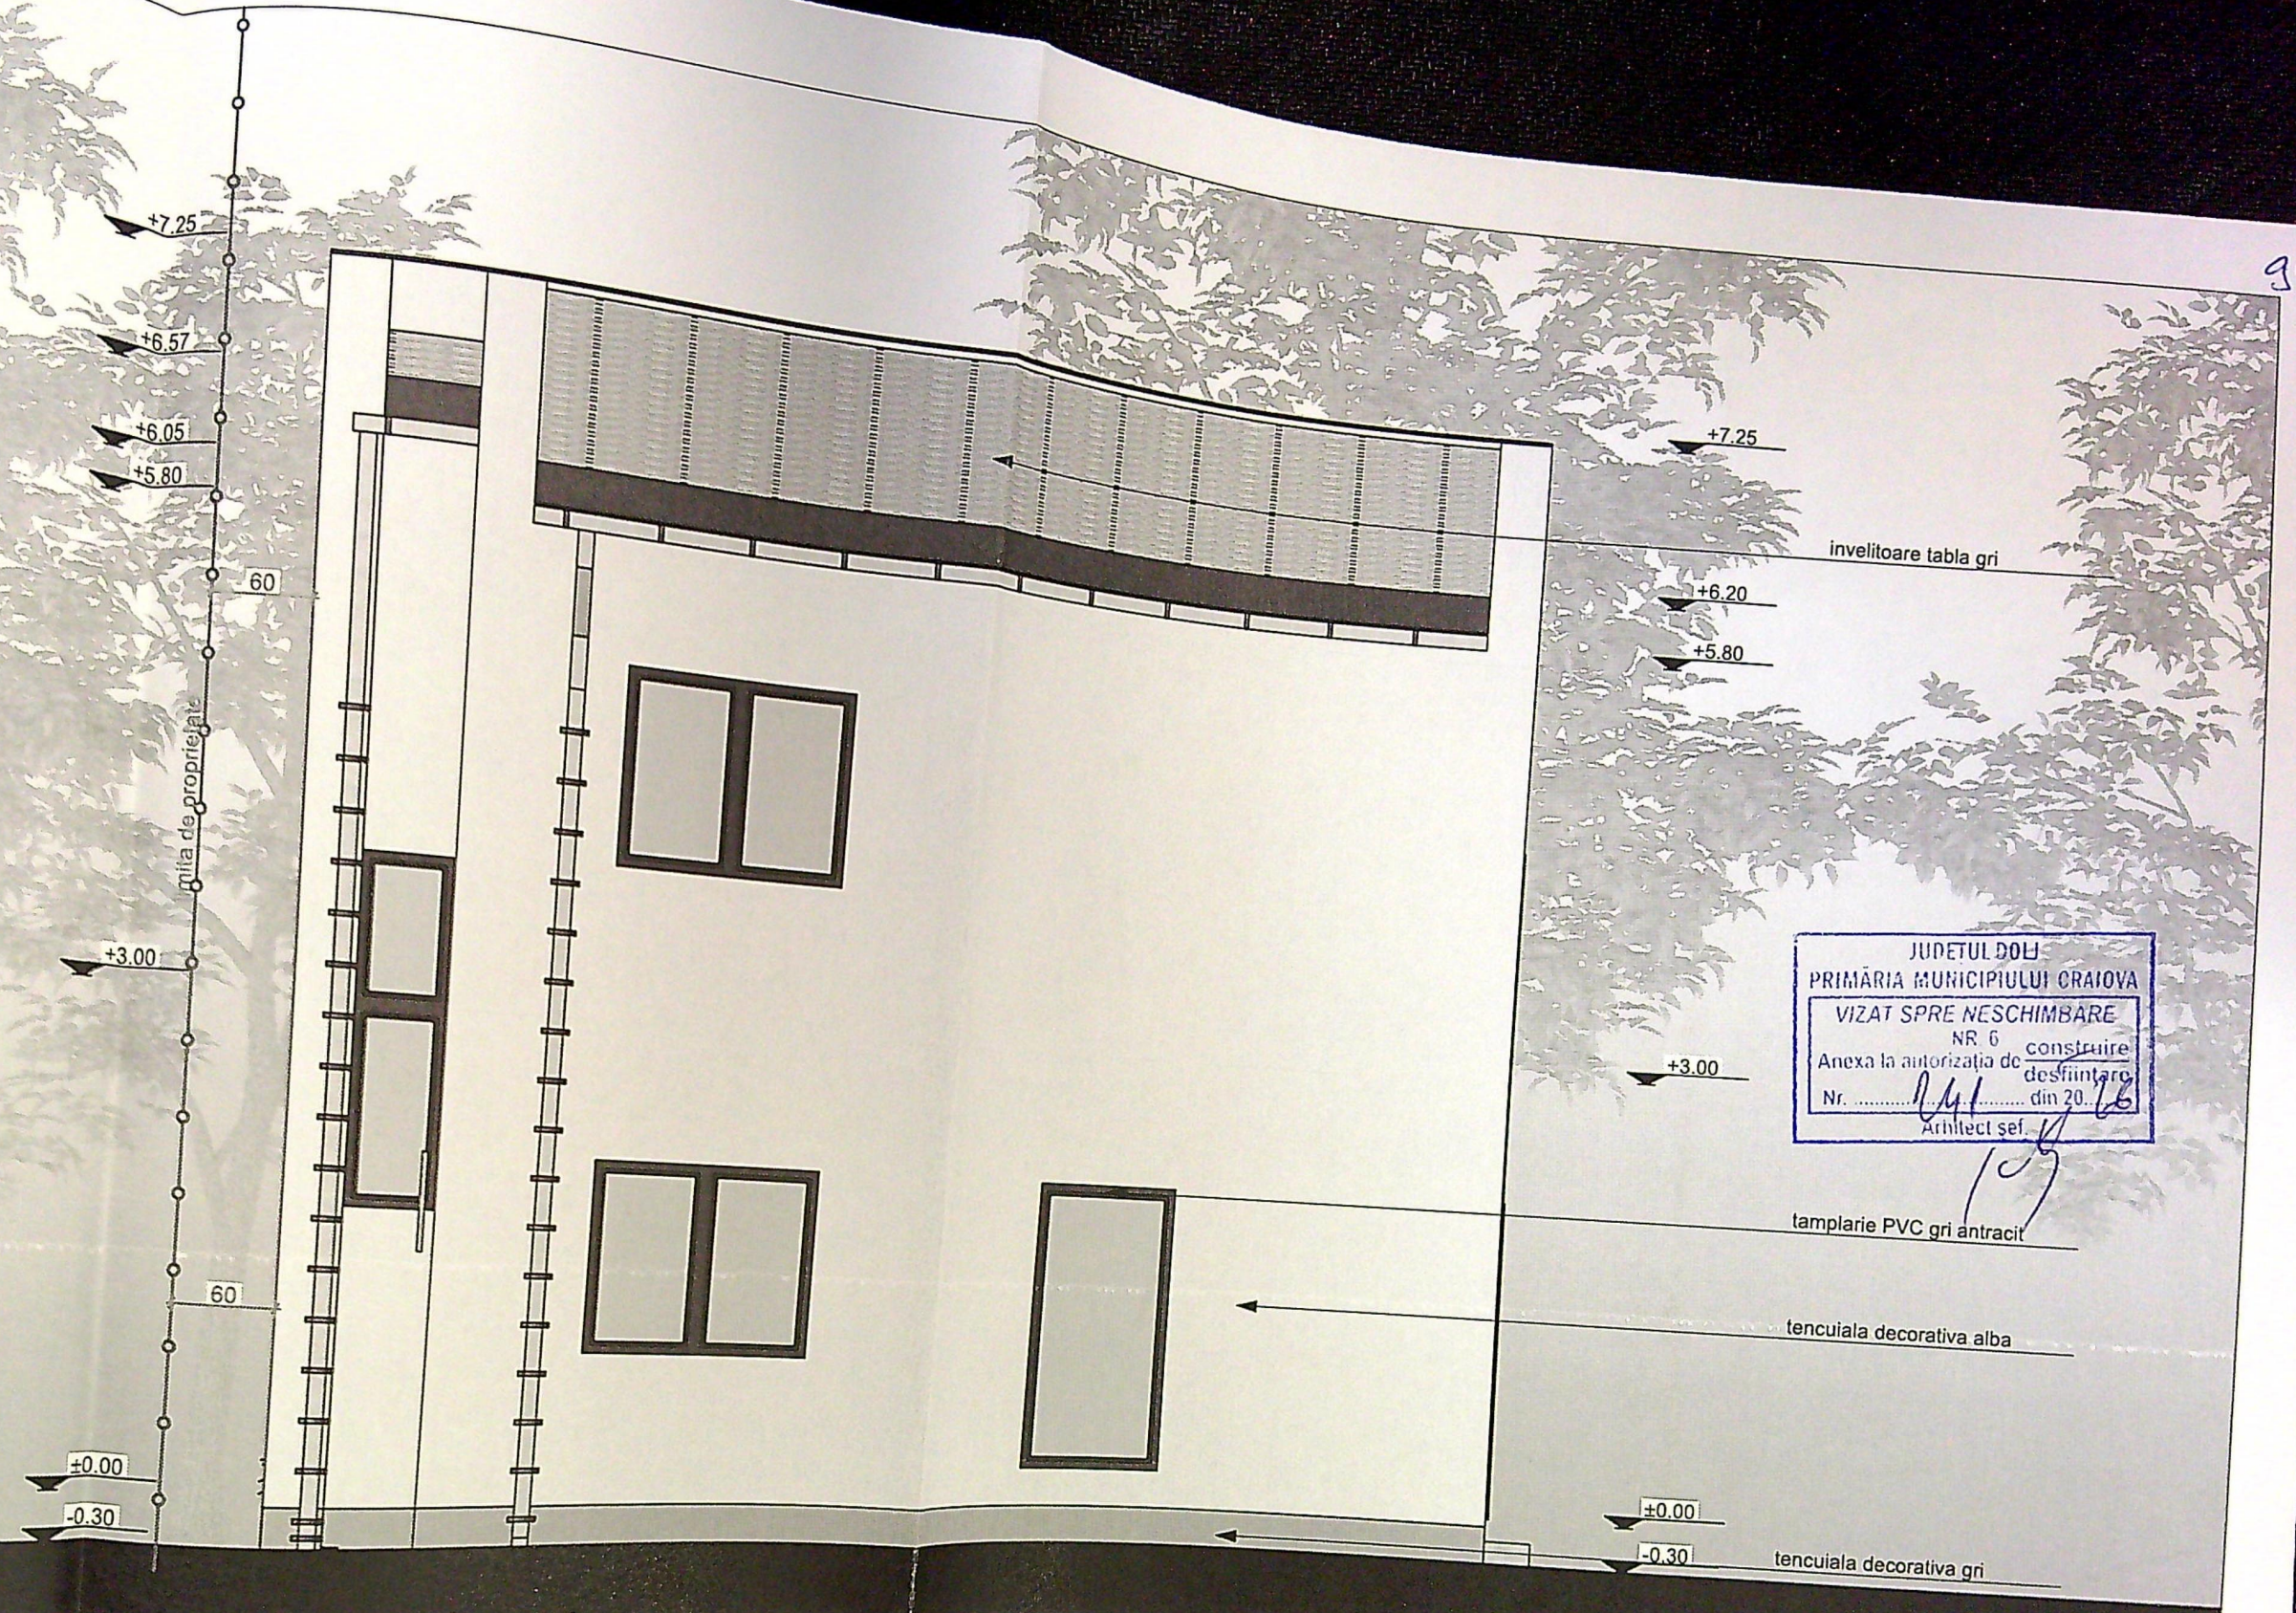


JUDETUL DOLJ
PRIMĂRIA MUNICIPIULUI CRAIOVA
VIZAT SPRE NESCHIMBARE
NR. 6
Anexa la autorizația de construire
Nr. 141 din 20.06
Arhitect șef. [Signature]

ORDINUL ARHITECTILOR
DIN ROMANIA
4191
Radu Gabriel
POPESCU
Arhitect la proiect

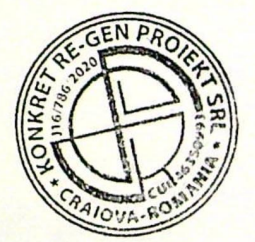

VERIFICATOR

FATADAVEST SC 1:50

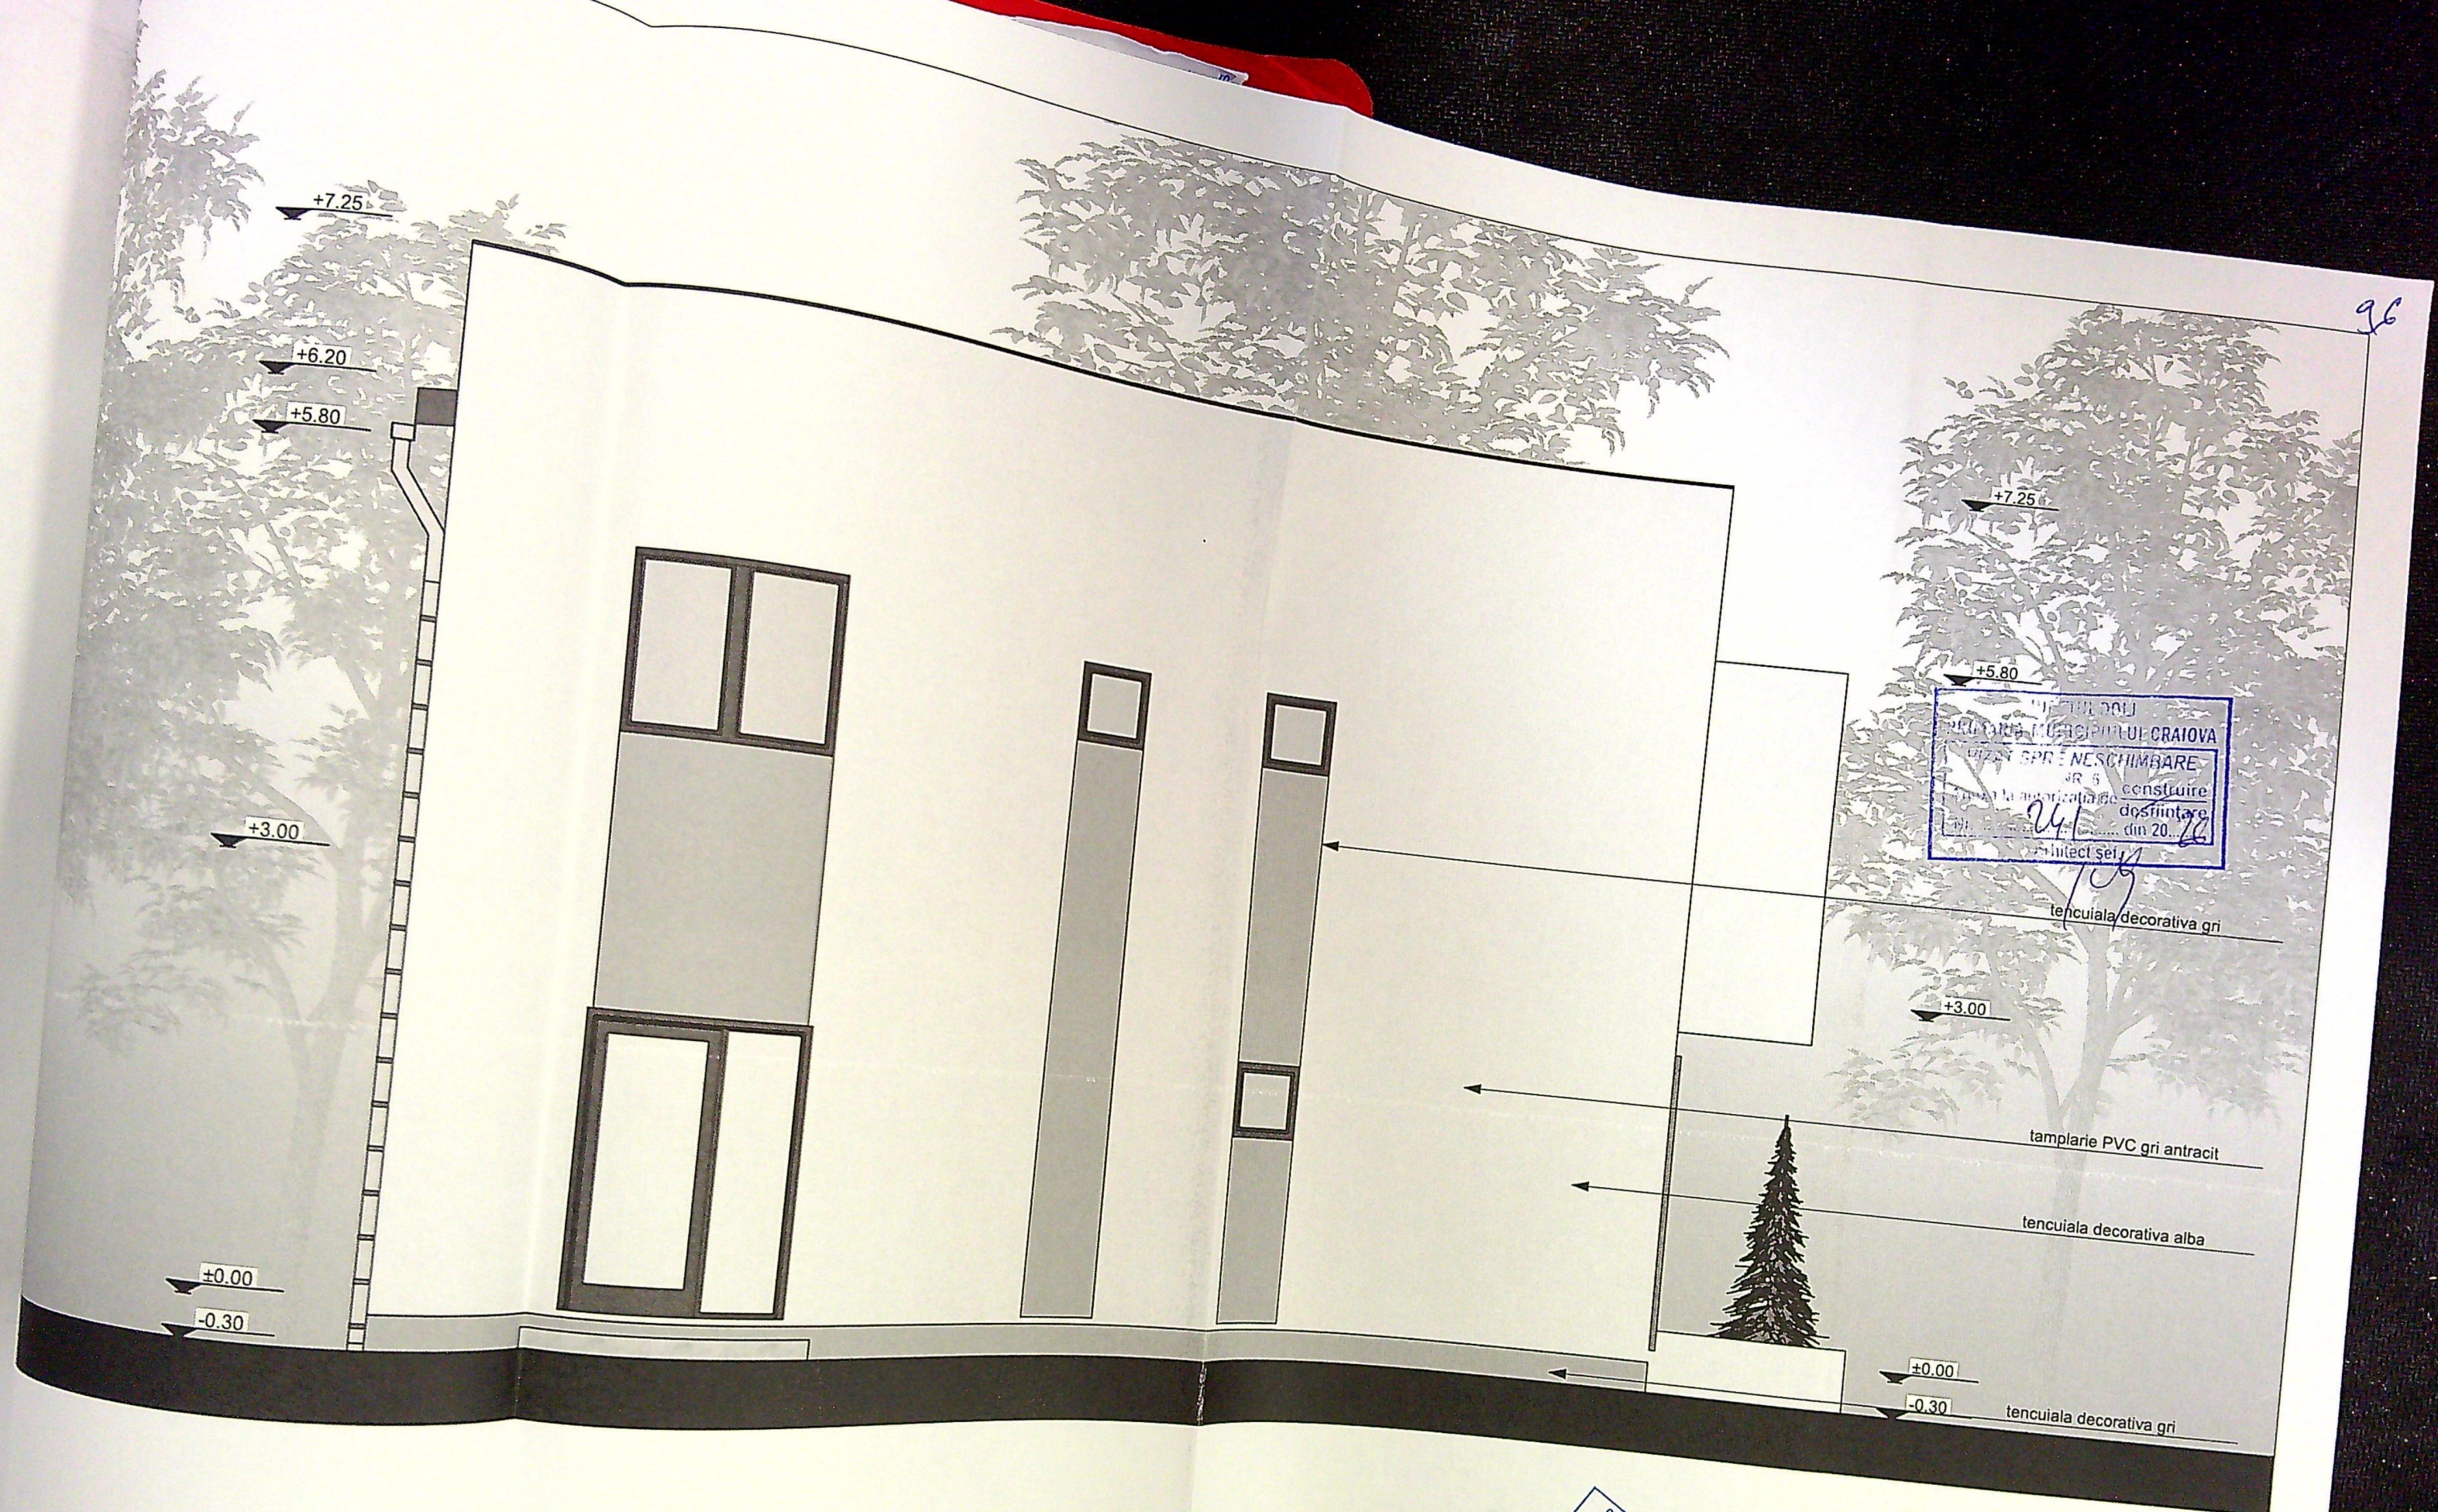


ORDINUL ARHITECTUR
DIN ROMANIA
4191
Radu Gabriel
POPESCU
Arhitect




VERIFICATOR

FATADA SUD SC 1:50

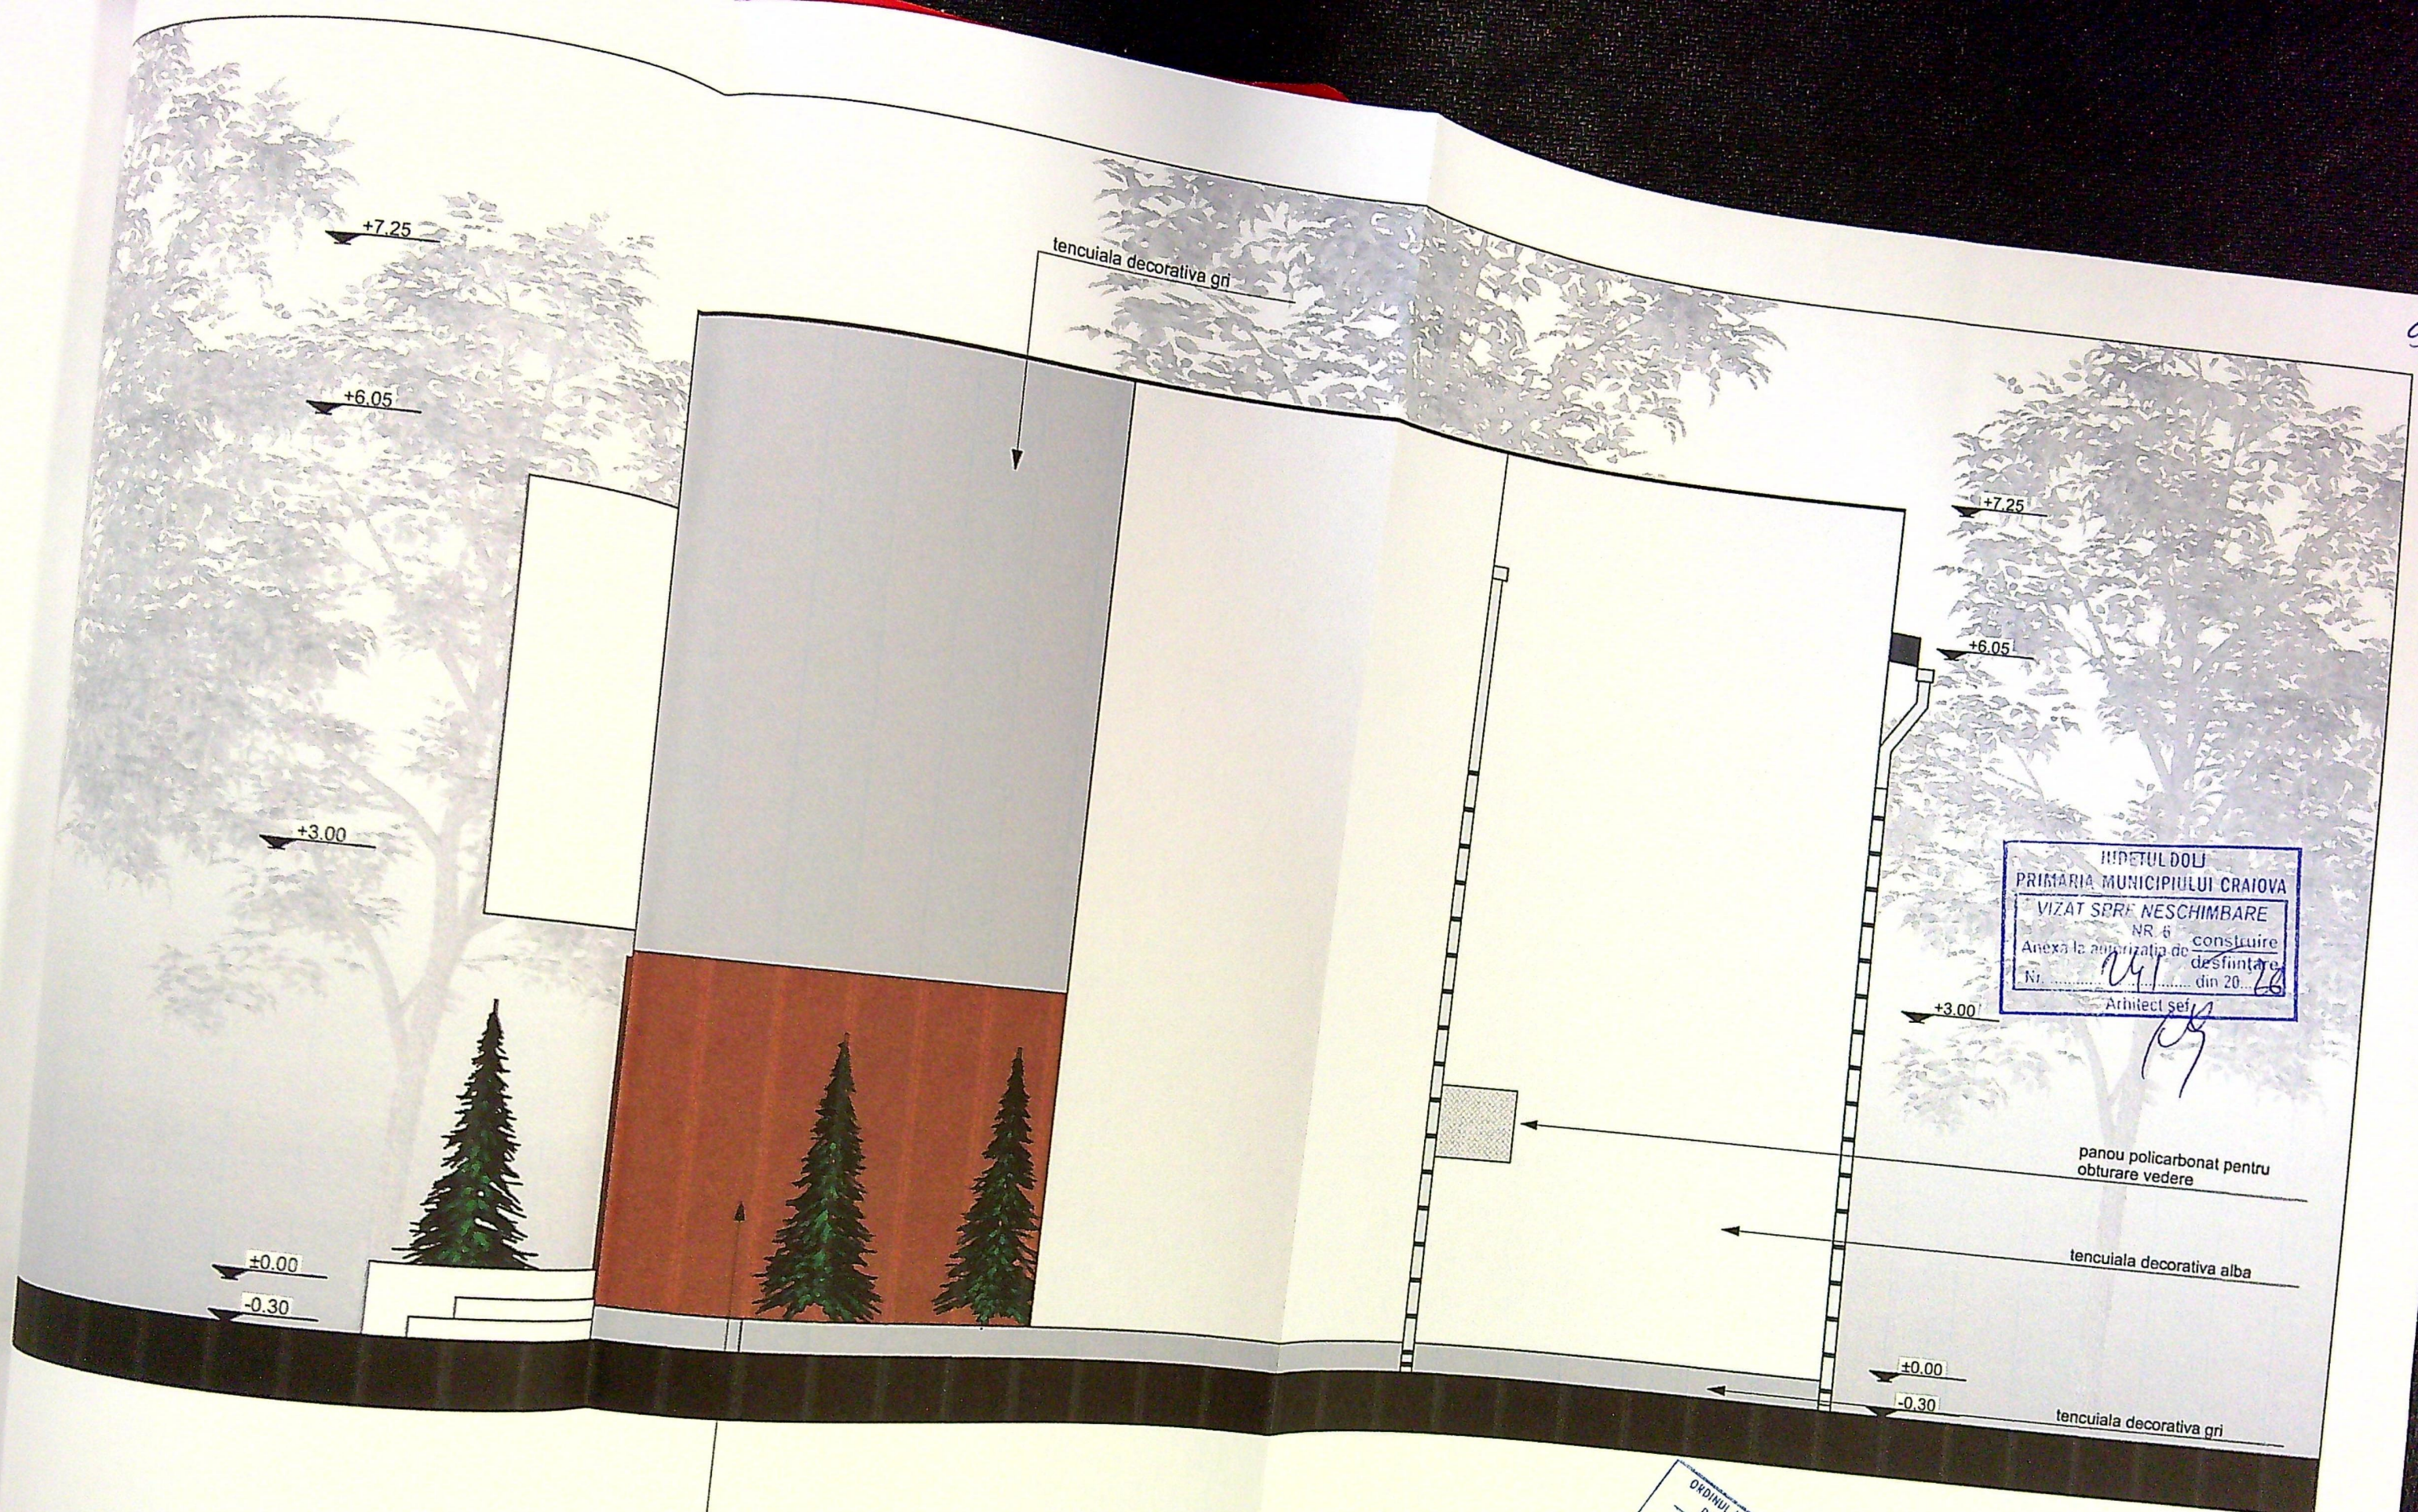

tencuiala decorativa maro

ORDINUL ARHITECTILOR
DIN ROMANIA
4191
Radu Gabriel
POPESCU
Arhitect

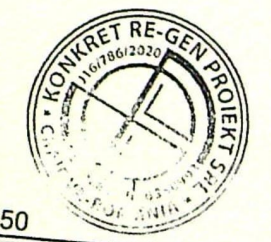

VERIFICATOR

FATADA NORD SC 1:50