


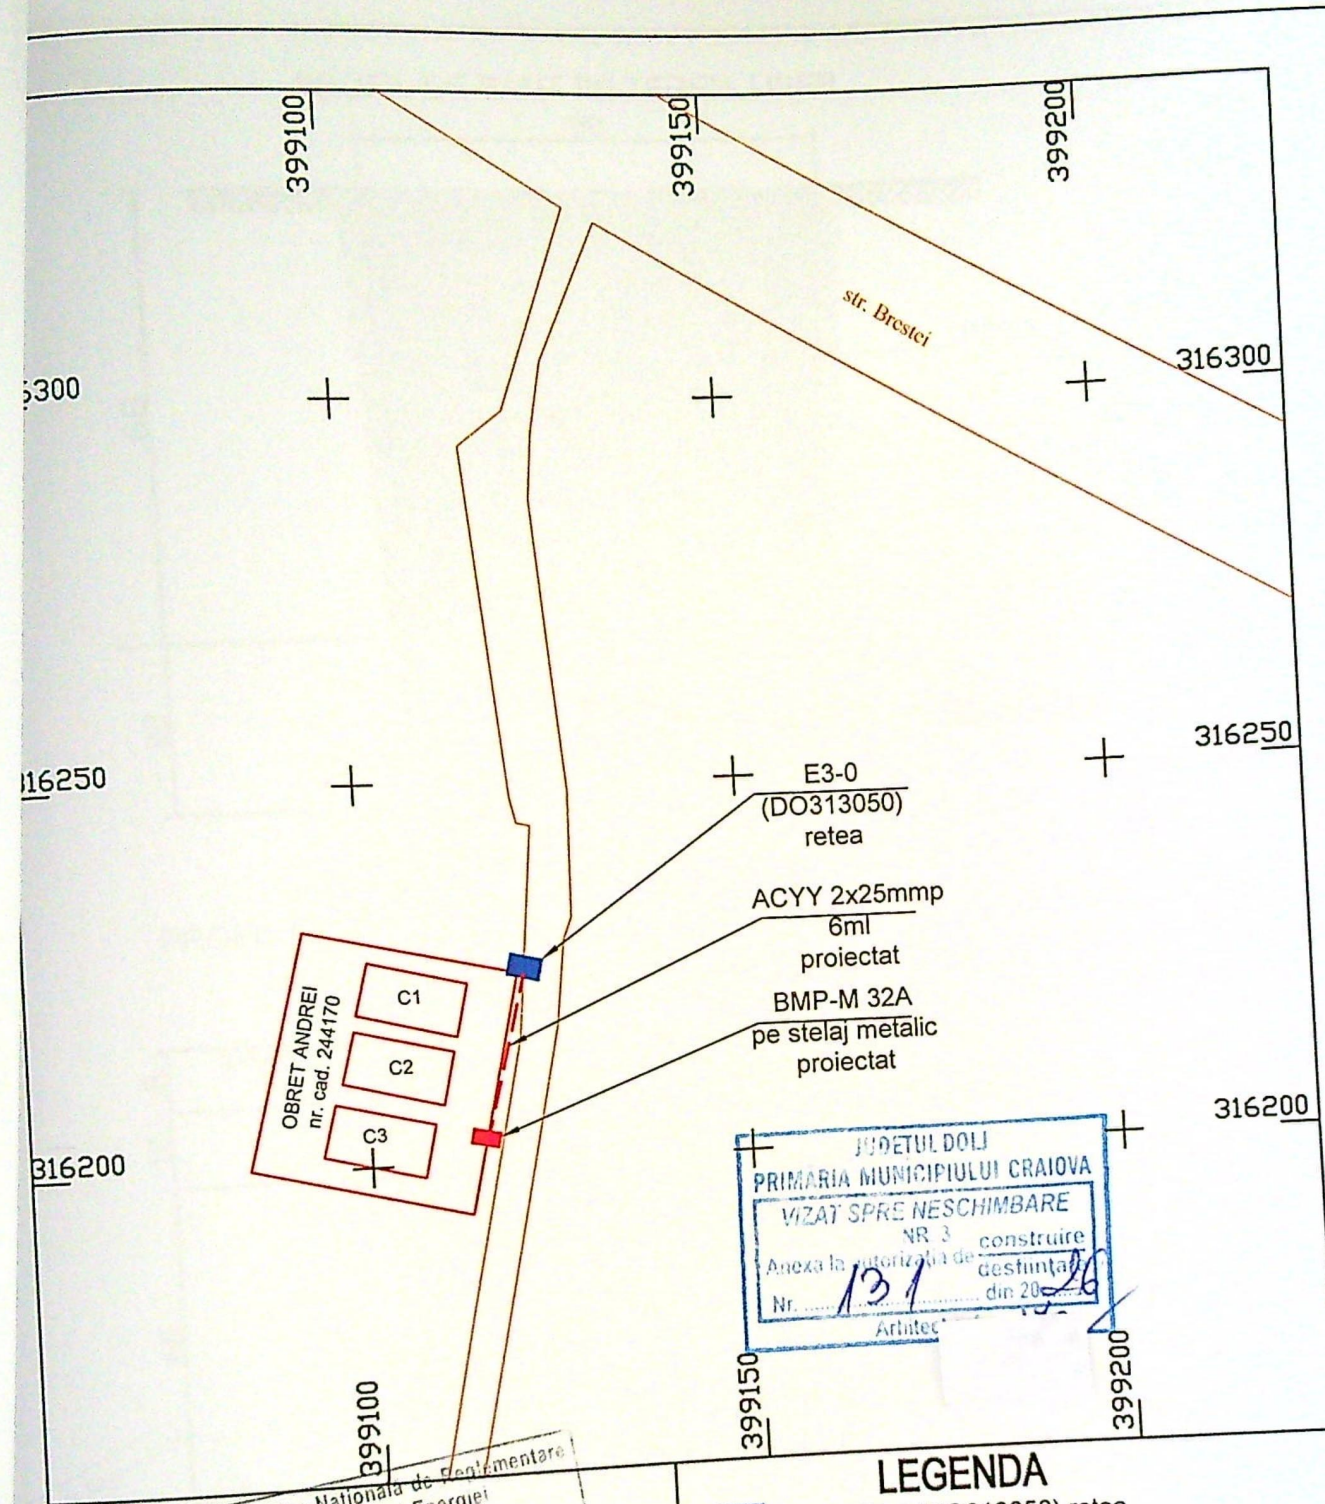

Autoritatea Națională de Reglementare
in domeniul Energiei
FETOIU TITU-MARIU
CNP: 1730909163192
Verificator de proiecte
de instalații electrice
Autorizația nr. 202020019/22.10.2020

- LEGENDA**
- E3-0 (DO313050) retea
 - Limite proprietate
 - Strazi, alei pietonale si carosabile
 - ACYY 2x25mmp/6ml
 - BMP-M 32A proiectat

JUDETUL DOLJ
PRIMARIA MUNICIPIULUI CRAIOVA
VIZAT SPRE NESCHIMBARE
NR. 3 construire
Anexa la autorizația de
Nr. 131 din 20.10.2020
Arhitect

VERIFICATOR		SEMNTURA	CERINTA	REFERAT / EXPERTIZA NR. / DATA	
VERIFICATOR/EXPERT	NUME			Beneficiar:	Proiect nr.
				DISTRIBUTIE ENERGIE OLTENIA S.A.	191/2025
	S.C. ELCO S.R.L. Craiova J16/960/2005; RO 17549527				Faza
SPECIFICATIE	NUME	SEMNTATURA	Scara	Titlu proiect: Alimentare cu energie electrica locuinta in mun. Craiova, str. Brestei, nr. 677/C3/jud. Dolj_OBRET ANDREI	P.A.C.
VERIFICAT	ing. Radu Mhail		1:1000		
PROIECTAT	ing. Ciuca Teodoru		Data	Titlu plansa:	Plansa nr.
DESENAT	ing. Ciuca Teodoru		2026	Plan - SITUATIE PROIECTATA	E-03