



1. Conducta distributie gaze naturale propusa, presiune redusa OTEL, Dn 3", L=55,00m, montata supraterran la h=0,90m
2. Conducta distributie gaze naturale existenta, presiune redusa, OTEL 3"
3. P C Punct de cuplare
4. C T Cap terminal
5. Racord proiectat din OTEL 1", L=1 m
6. P R M Post reglare masurare

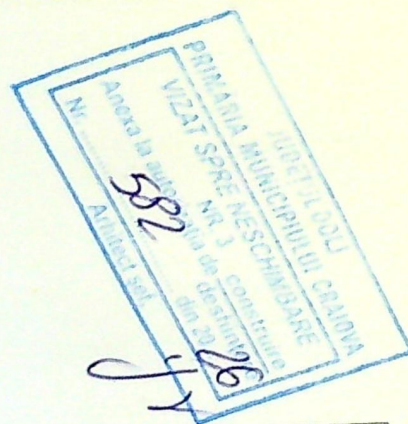

Nota  
 Probele de presiune se fac in regim de MEDIE  
 presiune, astfel  
 1 proba de rezistenta - la presiune de 9 bar timp de  
 1 ora  
 2 proba de etansitate - la presiune de 6 bar timp  
 de 24 ore

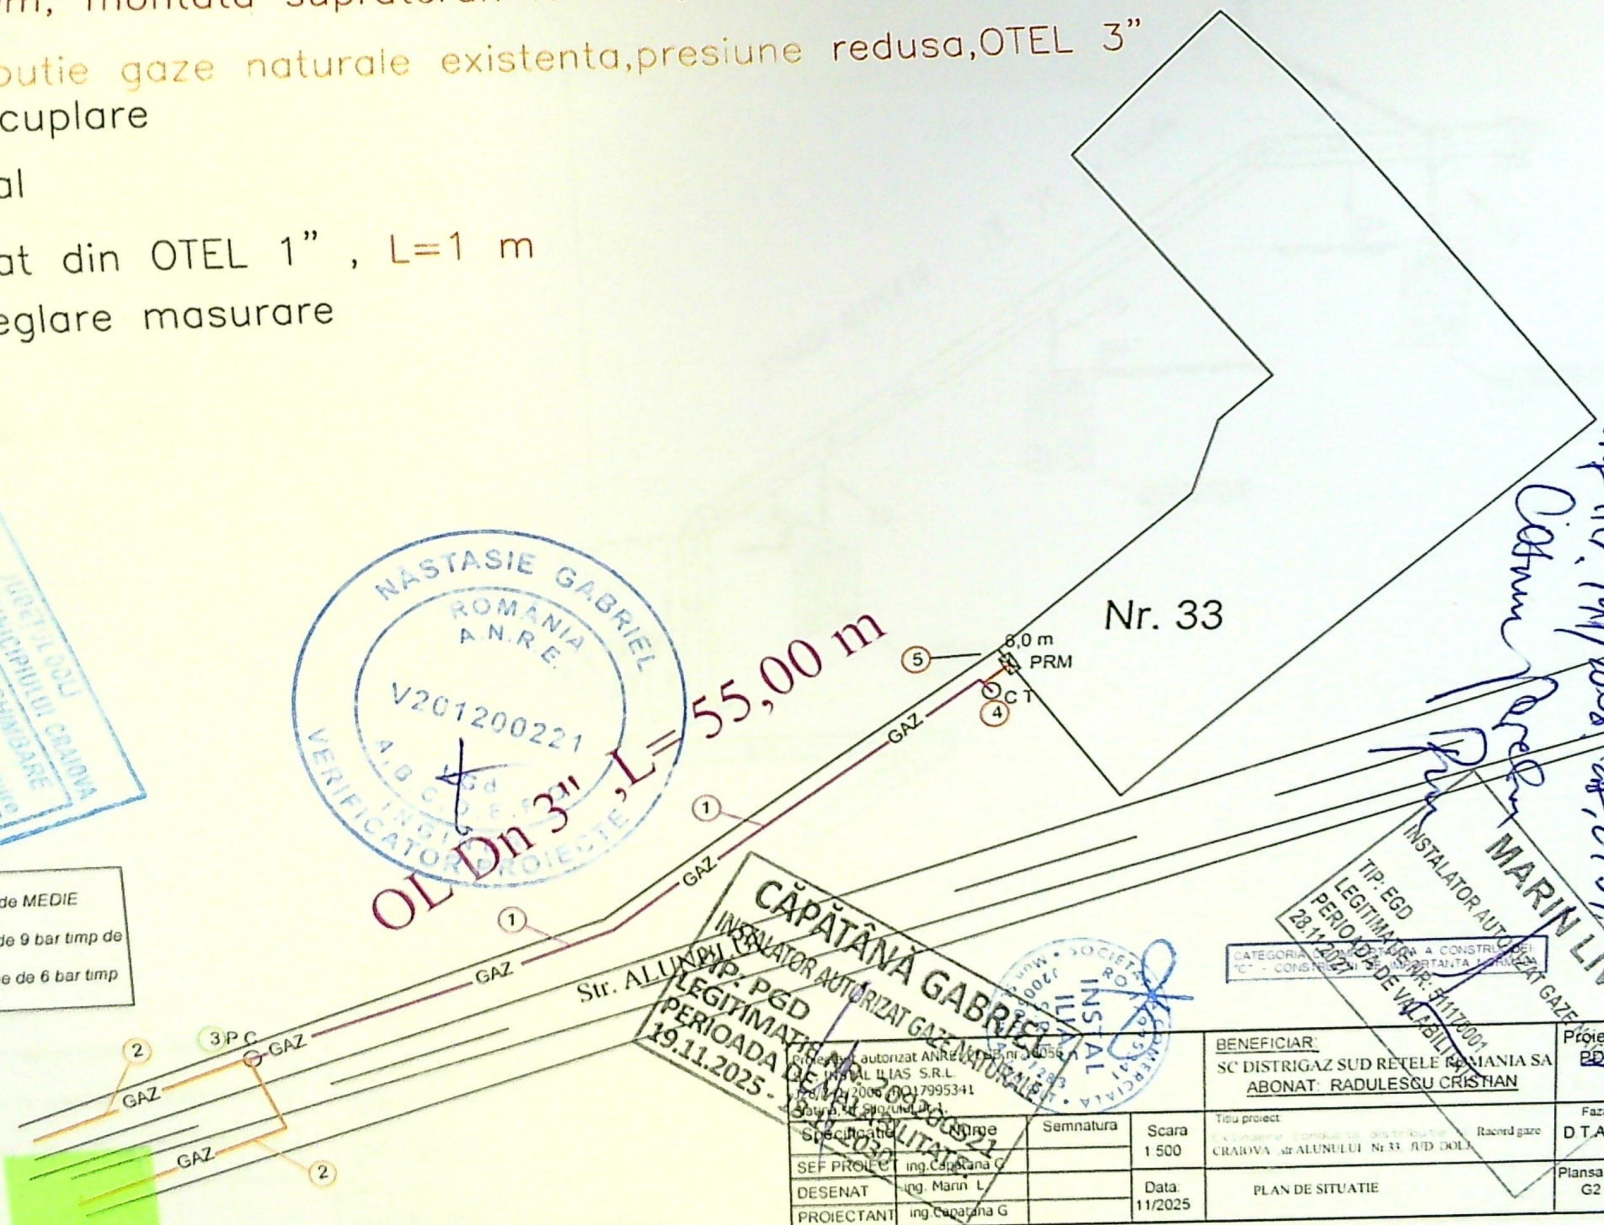

**CĂPĂTÂNĂ GABRIEL**  
 INSTALATOR AUTORIZAT GAZE NATURALE  
 LEGITIMAT ÎN PERIOADA DE VALABILITATE 19.11.2025 - 19.11.2027  
 Str. ALIUDU, Craiova

BENEFICIAR	SC DISTRIGAZ SUD REȚELE ROMANIA SA	Proiect	ED
ABONAT	RADULESGU CRISTIAN	Faza	D.T.A.C.
Titlu proiect		Racord gaze	Plansa nr
CRAIOVA - str ALIUNULUI Nr.33 /JUD DOLJ			G2
PLAN DE SITUATIE			

*Handwritten notes:*  
 Pentru a fi acceptat documentul  
 conf HG 141/2008 art. 2539  
 Continut  
 Marin Liviu  
 Instalator Autorizat Gaze