

ORD

and. The

Právník
Křiváček

osinta gratuit

Scopla Cro

Metropolit

С. А. РАЙОВА

2001

7700

iv. CRAIGVA

UTA

11A


79

rescu nr. 79

Immobili

LEGENDA:

- LEGENDA:**
-  Limita de proprietate - S = 17701,00 m²
Nr. Cad. 19692;
 -  Limita de proprietate studiata - S = 20,00 m²
- CARLOS ADARA SRL
-  IMOBIL P - propus;
Sc = 20,00 m²; Scd = 20,00 m²;
 -  P.O.T. propus = 100,00%;
C.U.T. propus = 1,00;
 -  Spatii comerciale vecine - existente pe teren;

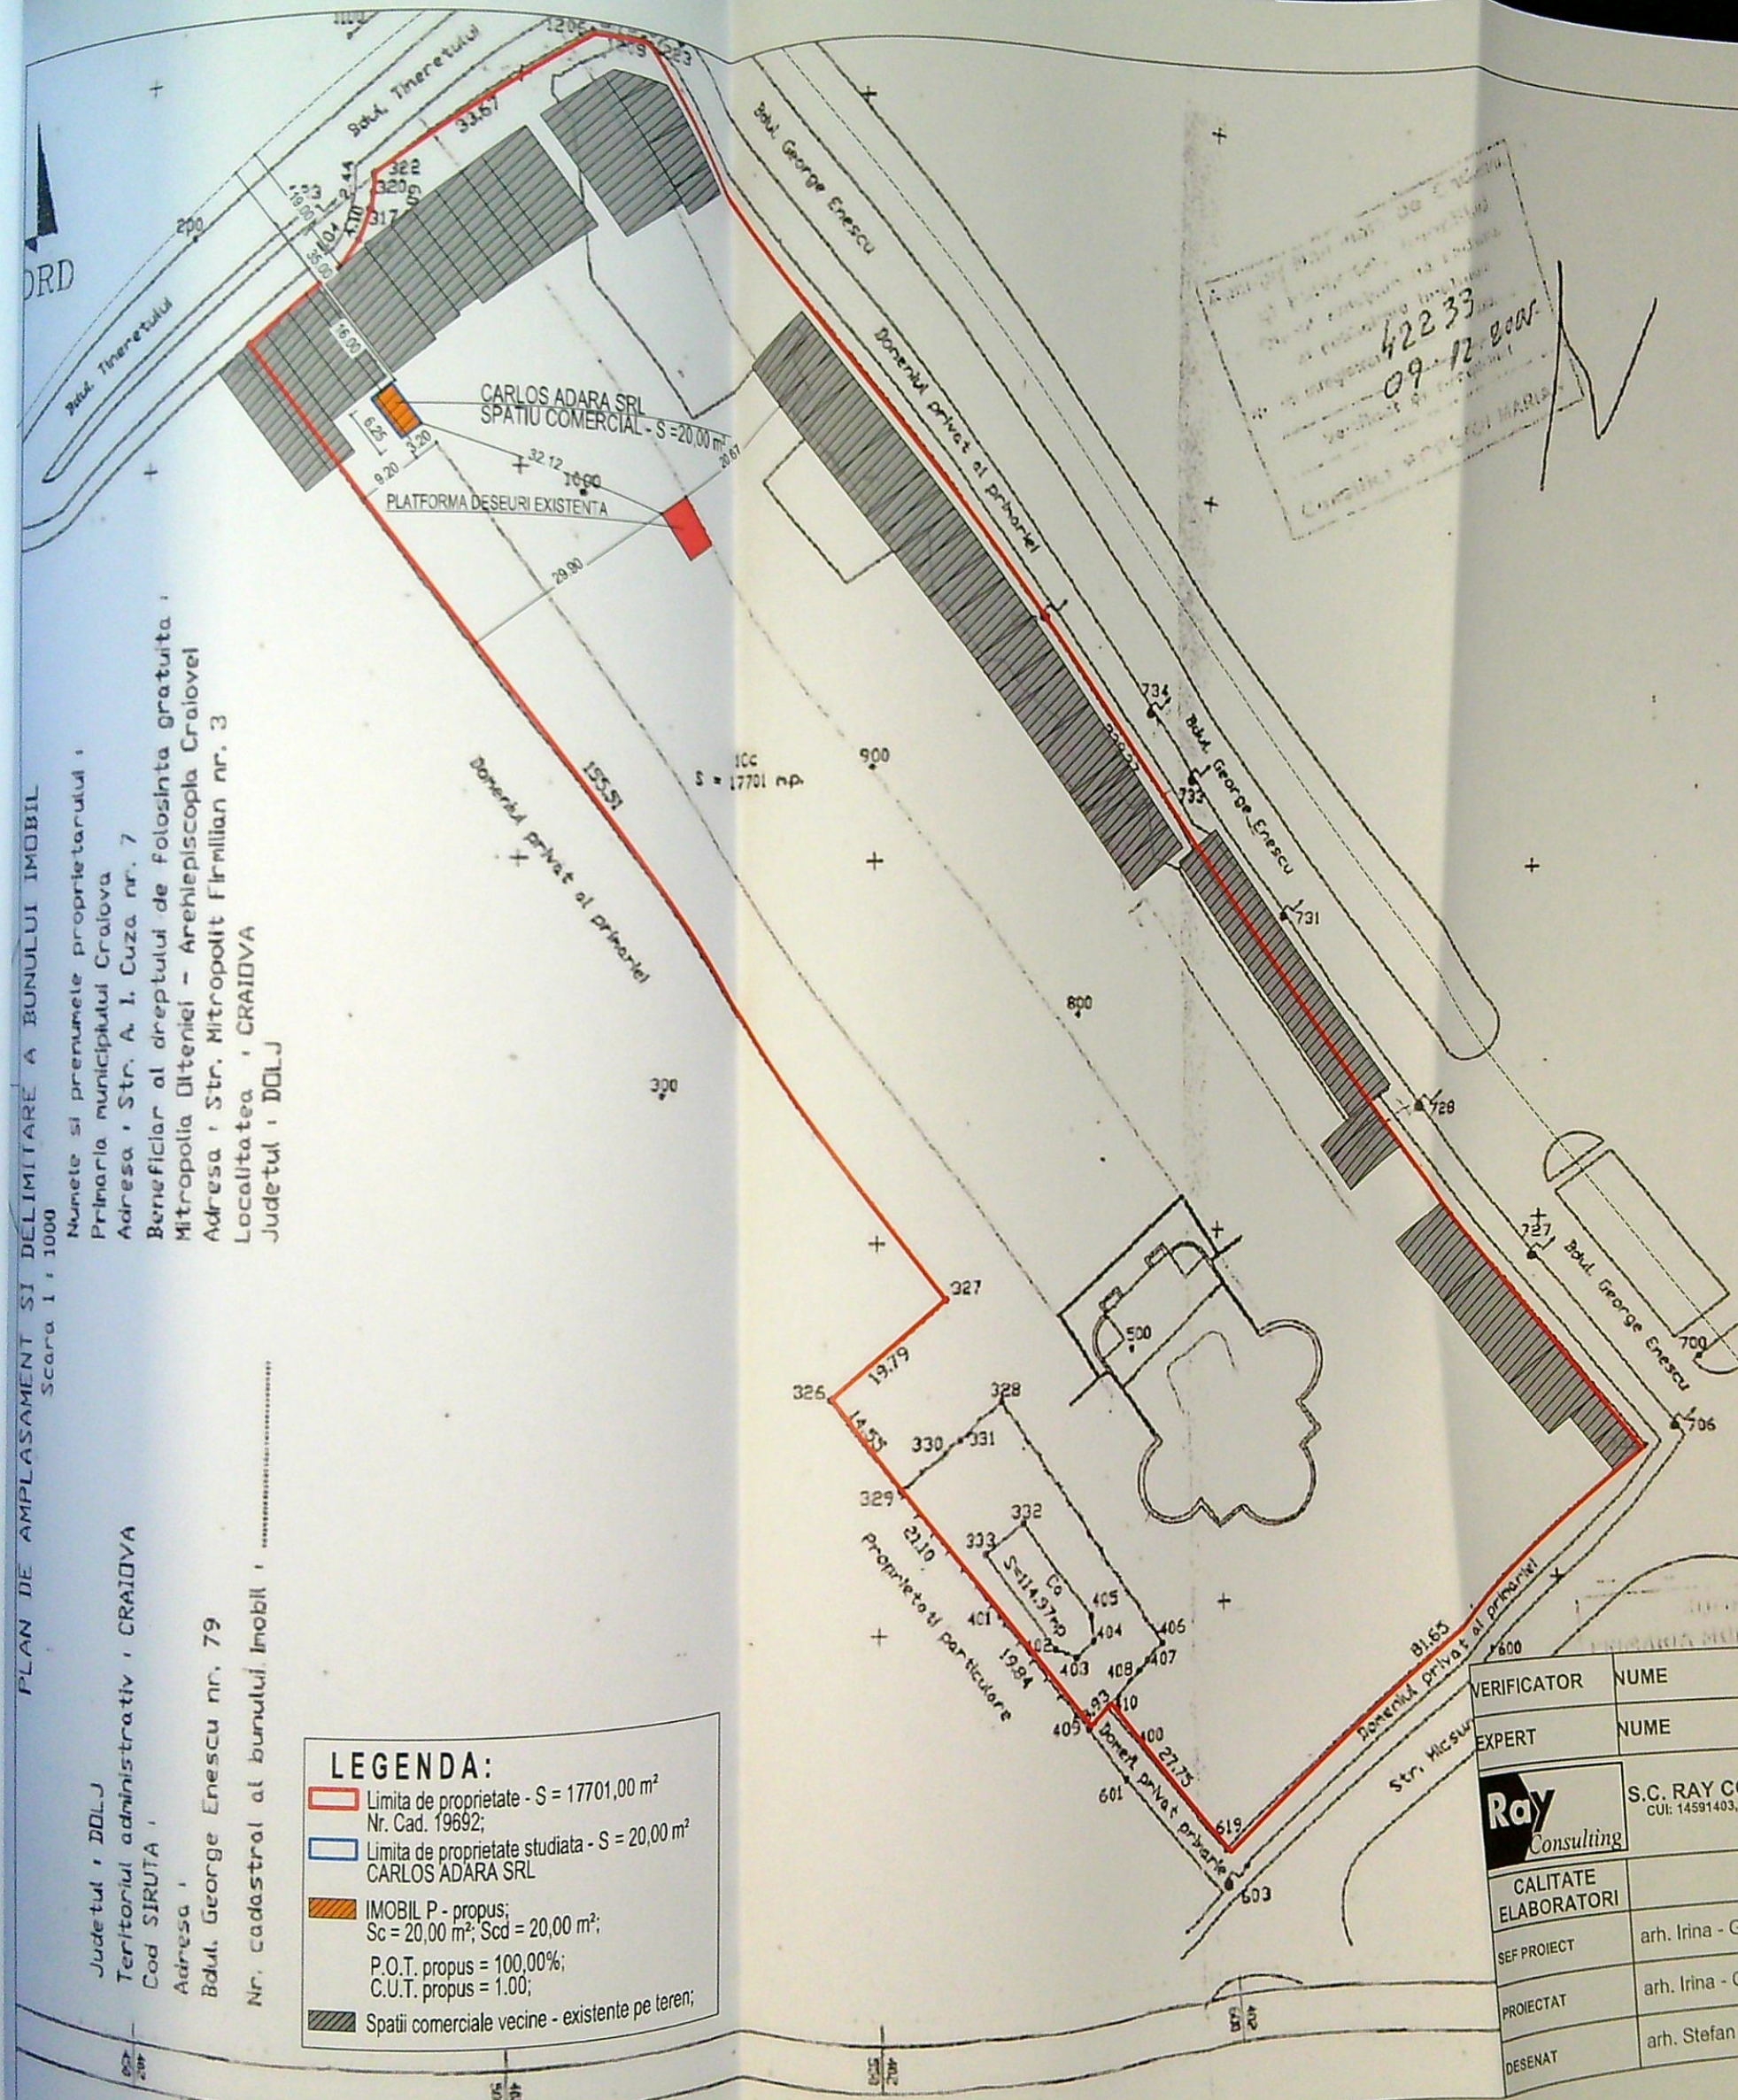

42233
09-12-2008

215
 880

JUDEȚUL DOLJ
 PRIMĂRIA MUNICIPIULUI CRAIOVA
 VIZAT SPRE NESCHIMBARE
 Anexa la autorizația de construire
 Nr. 1795 din 20.05.2010
 Arhitect: [Signature]

100

MINISTRĂRII PUBLICE
CERTIFICAT
DE
AUTORIZARE
Sena: DJ Nr. 152
Categorie:

VERIFICATOR	NUME	RAY CONSULTING S.R.L.		CERINTA	REFERAT - Nr./DATA
EXPERT	NUME	J16/347/2002		CERINTA	EXPERTIZA - Nr./DATA
		S.C. RAY CONSULTING S.R.L. - PROIECTANT GENERAL CUI: 14591403, J16/347/2002 TEL: 0765/338.815, 0767/812.784			BENEFICIAR: MUNICIPIUL CRAIOVA REPREZENTAT DE LIA OLGUTA VASILESCU PENTRU CARLOS REPREZENTATA DE BARBU MIOARA M.
CALITATE ELABORATORI	NUME	SEMNATURA	SCARA:	TITLU PROIECT:	
SEF PROIECT	arh. Irina - Gabriela GAGIU		1:1000	AMPLASARE SPATIU COMERCIAL PA CONSTRUCTIE PROVIZORIE CU DURATA DE PE PERIOADA CONTRACTULUI DE INC.	
PROIECTAT	arh. Irina - Gabriela GAGIU		DATA:	TITLU PLANSA:	
DESENAT	arh. Stefan DUMITRESCU		2025	PLAN DE SITUATIE PE SUPORT CA	

Profil metalic culoare auriu

+4.80

Panouri PVC culoare negru mat

+3.63

+3.40

Culoare culoare negru

+3.00

Panouri PVC culoare negru mat

Profil metalic culoare auriu

Tamplarie PVC geam termoizolant
culoare negru mat

±0.00

0.15 CTA

+4.80

+3.40

+3.00

+2.10

±0.00


-0.15 CTA

A NORD-EST

6.00

A



B

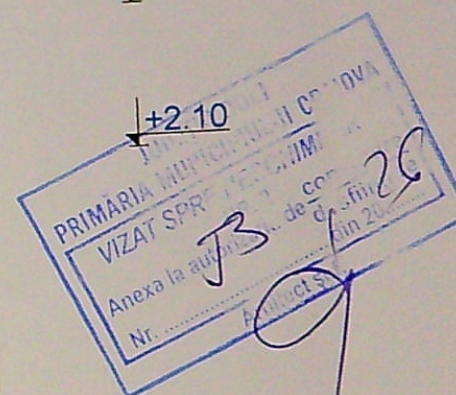

ORDINUL NR. 10/2014
DIN ROMANIA
8128
Irina-Gabriela
GAGIU

VERIFICATOR	NUME	CERINTA	REFERAT - Nr./DATA
EXPERT	NUME	CERINTA	EXPERTIZA - Nr./DATA
S.C. RAY CONSULTING S.R.L. - PROIECTANT GENERAL CUI: 14591403, J16/347/2002		BENEFICIAR: MUNICIPIUL CRAIOVA REPREZENTATA DE BARBOLGUTA VASILESCU PENTRU REPREZENTATA DE BARBOLGUTA VASILESCU PENTRU	
CALITATE ELABORATORI	NUME	SEMNATURA	TITLU PROIECT: AMPLASARE SPATIU COMERCIAL PROVIZORIE CU DURATA DE 4 ANI CONTRACTULUI
SEF PROIECT	arh. Irina - Gabriela Gagliu	1:50	ADRESA: Str. George Enescu, Nr. 79, M. CRAIOVA
PROIECTAT	arh. Irina - Gabriela Gagliu		TITLU PLANSA:
DESENAT	arh. Stefan Dumitrescu	DATA: 2025	FATADA N

FATADA SUD-EST

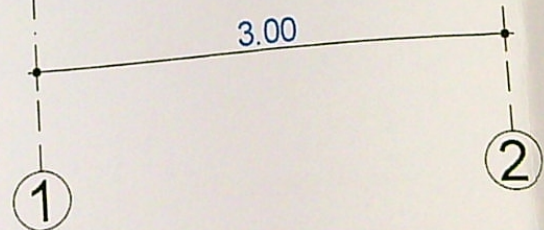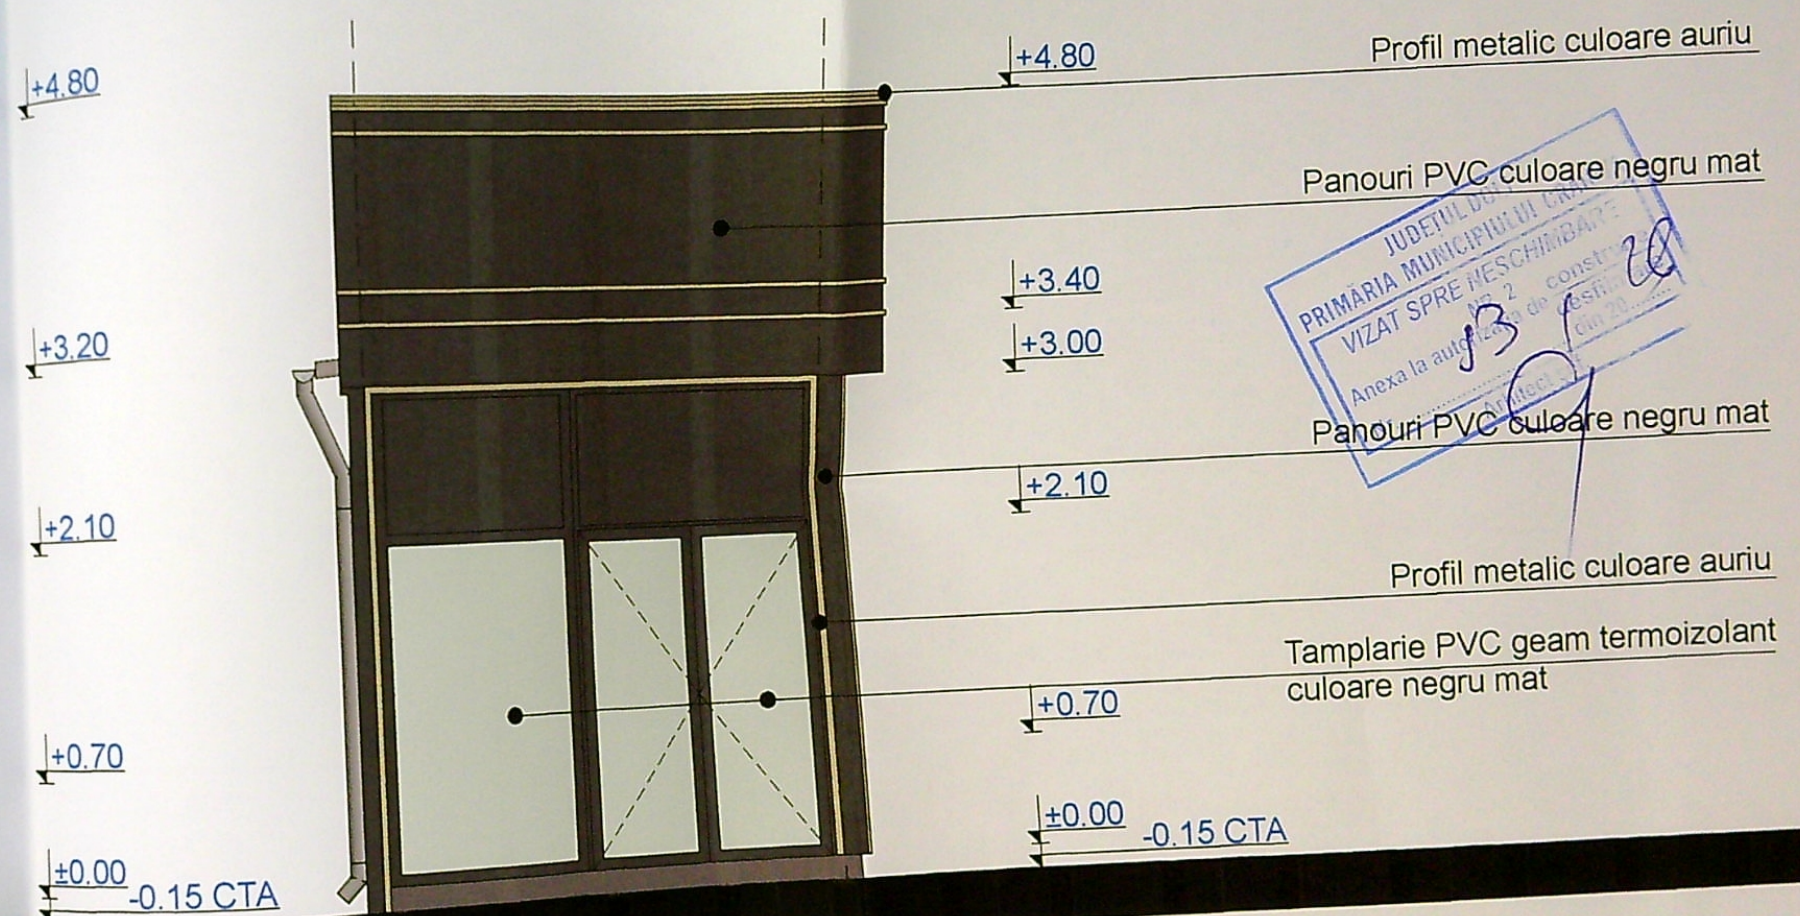

VERIFICATOR	NUME	CERINTA	REFERAT - Nr./DATA
EXPERT	NUME	CERINTA	EXPERTIZA - Nr./DATA
Ray Consulting CALITATE ELABORATORI SEF PROIECT PROIECTAT DESENAT		S.C. RAY CONSULTING S.R.L - PROIECTANT GENERAL TEL: 0765/938.615, 0767/812.784 CUI: 14591403, J16/247/2002	BENEFICIAR: MUNICIPIUL CRAIOVA REPREZENTAT DE OLGUTA VASILESCU PENTRU CONTRACTULUI DE IN TITLU PROIECT: AMPLASARE SPATIU COMERCIAL PROVIZORIE CU DURATA DE AMPL CONTRACTULUI DE IN ADRESA: Str. George Enescu, Nr. 79, Mun. Craiova TITLU PLANSA: FATADA SUD-EST
NUME arh. Irina - Gabriela Gagi		SEMNATURA 	SCARA: 1:50
NUME arh. Irina - Gabriela Gagi		SEMNATURA 	DATA: 2025
NUME arh. Stefan Dumitrescu		SEMNATURA 	

