
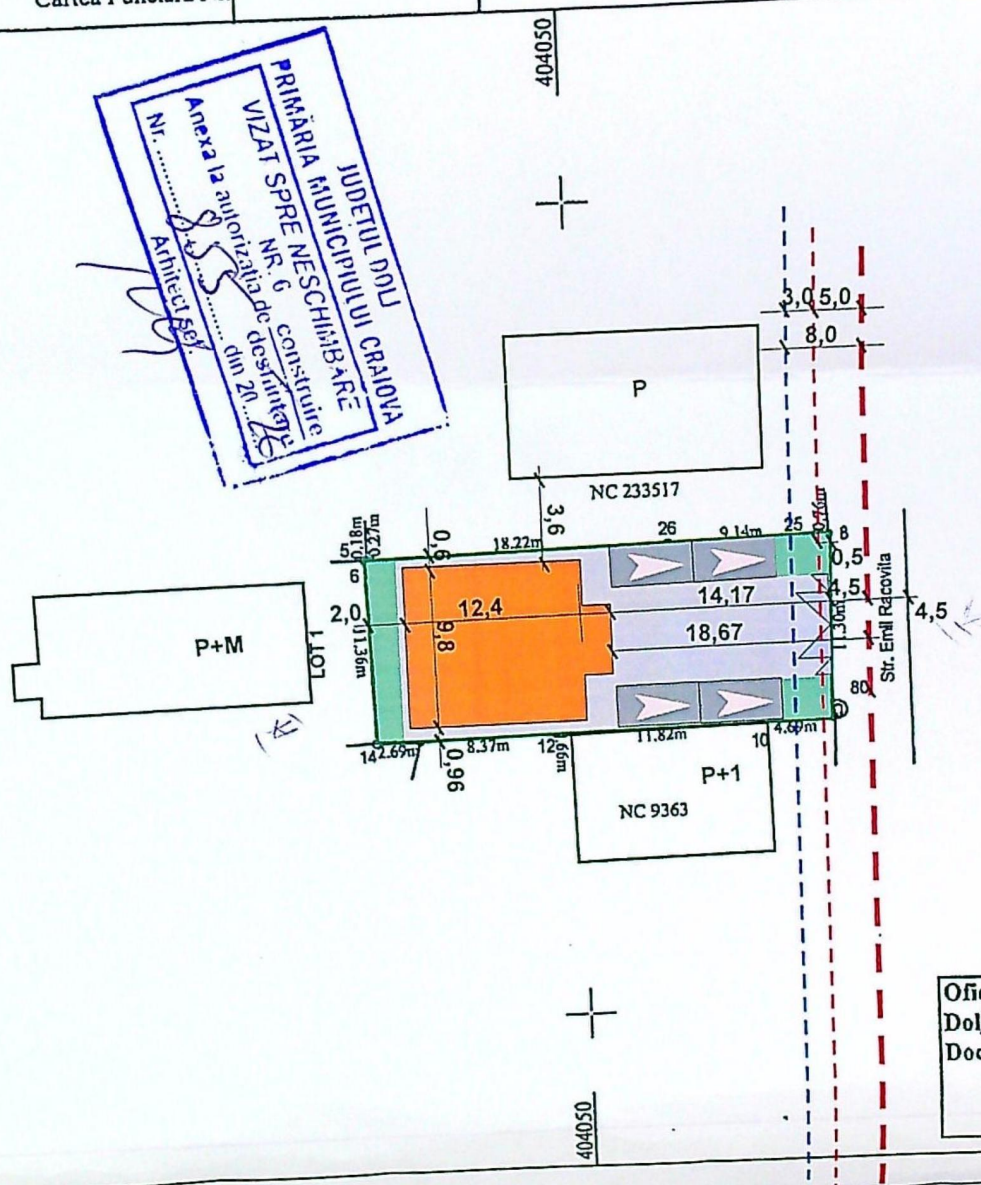


PLAN DE AMPLASAMENT SI DELIMITARE A IMOBILULUI
LOT II DE PROPRIETATE
Intravilan
Scara 1:500

Nr. cadastral	Suprafata masurata (mp)	Adresa imobilului:
253766	321	Mun. Craiova, str. Macesului, Nr.8 - Judetul Dolj-intravilan.
Cartea Funciara Nr.	UAT	CRAIOVA

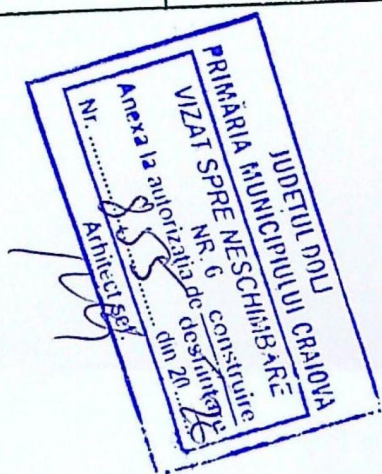

Oficiul de Cadastru și Publicitate Imobiliară
Dolj
Doc. 154923 / 27.06.2023

A. Date referitoare la teren

Parcela	Suprafata
1/2	321
Total	321

Teren intravilan imprejmuit.

B. Date referitoare la constructii

Cod constr.	Destinatia	Suprafata construita la sol [mp]
Total		

Mentiuni

Suprafata totala masurata a imobilului=321mp

Executant: CEAUSOIU DAVID-DORIN
Certificat de autorizare seria:RO-DJ-F, nr. 0227/2017
Categorie B

DAVID-DORIN CEAUSOIU

Confirm executarea masuratorilor la teren,
corectitudinea intocmirii documentatiei cadastrale
si corespondenta acestora cu realitatea din teren.

Data: 2023

Inspector:

Confirm introducerea imobilului in baza de date
integrata si atribuirea numarului cadastral.

Adrian 2023.07.06
Ilie Iosif 09:18:39
+03'00'

Stampila BCPI

LEGENDA

- Ax drum
- Contur Proprietate
- Locuinta existenta
- Locuinta P+1 prop
- Loc de parcare in
- aceliber 2,5x5,0
- Spatiu verde 4 x
- Acces auto si pi
- Curte asfaltata
- Retragere Impr
- ax drum confort
- CU nr. 2157 di
- Retragere Cons
- ax drum confort
- CU nr. 2157 di

SITUATIA EXISTENTA
Stere = 321,0mp
Sc = 0,0mp
Sd = 0,0mp
P.O.T. = 0,0%
C.U.T. = 0,0

SITUATIA PROPUA
Stere = 321,0mp
Sc = 112,21mp
Sd = 224,42mp
P.O.T. = 34,95%
C.U.T. = 0,699


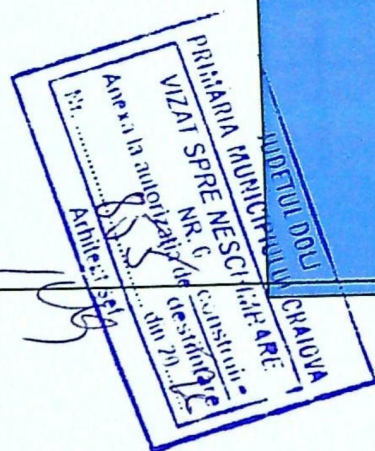


Tabla tip "Lindab" cu opritoare de zapada - ros
 Soclu - mozaic buciardat - gri
 Tencuiala decorativa - crem
 Tamplarie PVC alb cu geam termopan

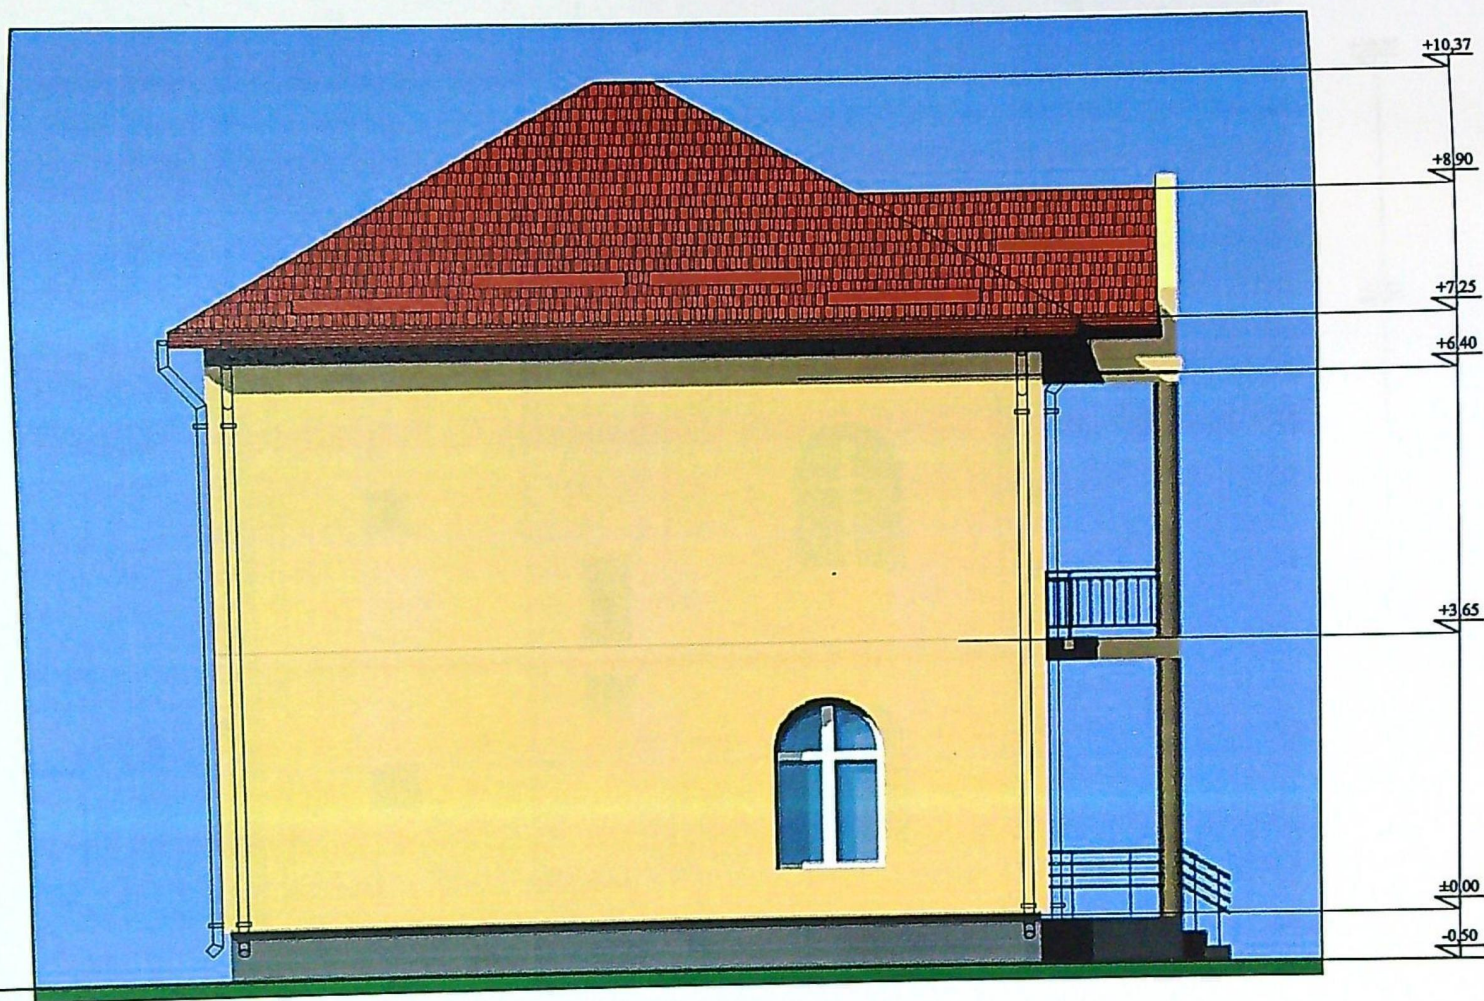

PRIMĂRIA JUDEȚUL DOL
 VIZAT ȘI
 Anexa la autorizația de construire
 Nr. 6
 din 20.07.2010
 Arhitect șef

Tabla tip "Lindab" cu opritoare de zapada - rosie
 Soclu - mozaic buciardat - gri
 Tencuiala decorativa - crem
 Tamplarie PVC alb cu geam termopan mat fix


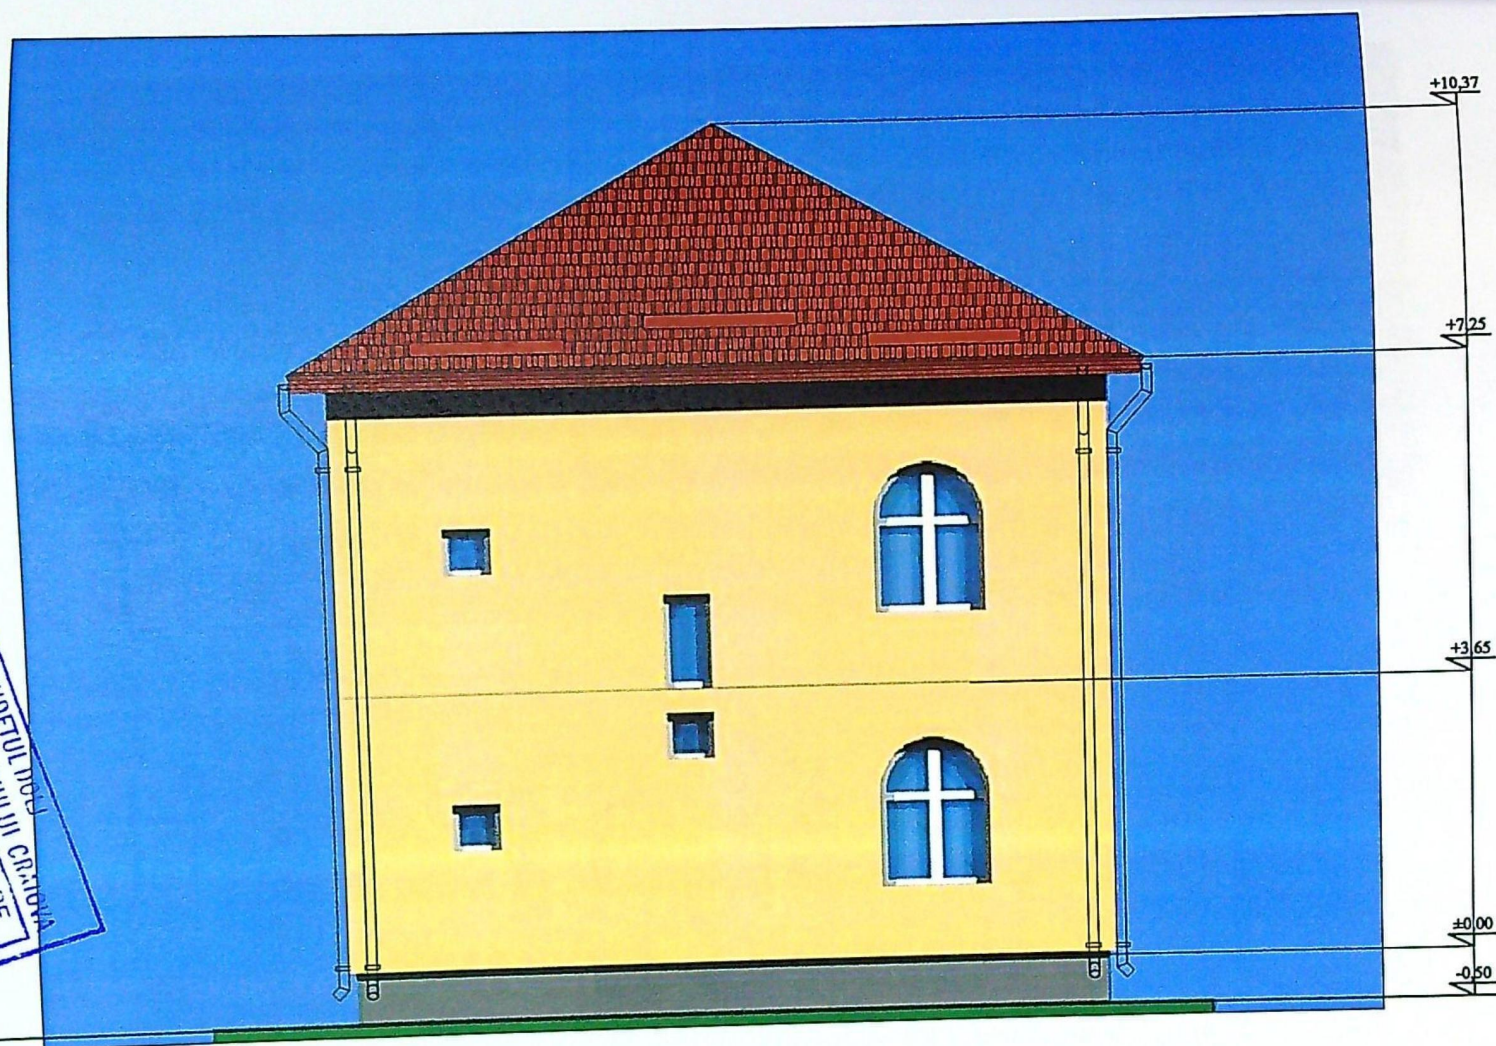


Tabla tip "Lindab" cu opritoare de zapada - rosie
Soclu - mozaic buciardat - gri
Tencuiala decorativa - crem
Tamplarie PVC alb cu geam termopan

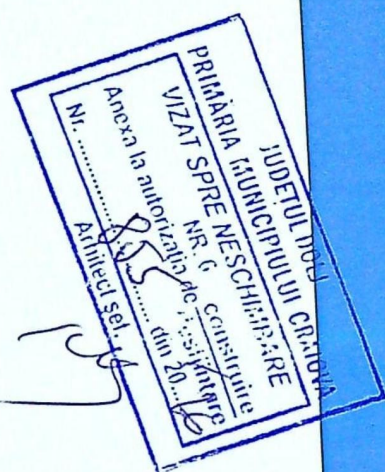

JUDEȚUL DOLJ
 PRIMĂRIA MUNICIPIULUI CRAIOVA
 VIZAT SPRE NESCHIMBARE
 NR. 6 construit
 Anexa la autorizație de construire
 Nr. din 20.12.16
 Arhitect șef

Tabla tip "Lindab" cu opritoare de zapada - rosie
 Soclu - mozaic buciardat - gri
 Tencuiala decorativa - crem
 Tamplarie PVC alb cu geam termopan mat fix