


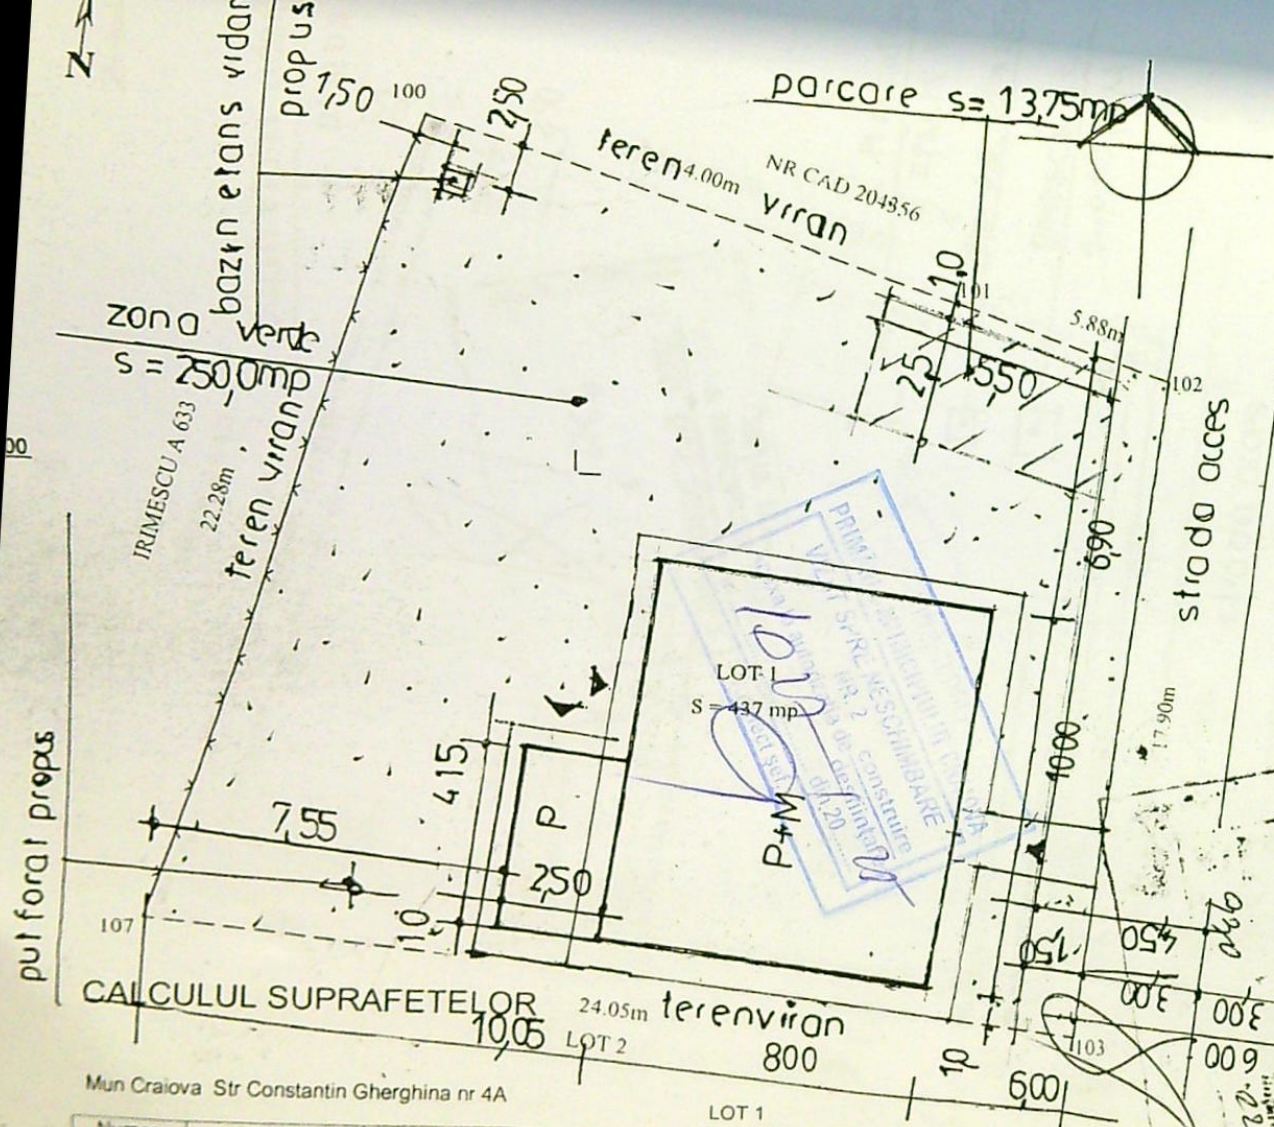

CALCULUL SUPRAFETELOR

Mun Craiova Str Constantin Gherghina nr 4A

Numar Punct	X [m]	Y [m]
100	316109.128	399416.333
101	316104.759	399429.634
102	316102.925	399435.216
103	316085.150	399433.084
104	316073.207	399431.660
105	316080.055	399391.423
106	316091.493	399395.222
107	316088.014	399409.208

Suprafata = 889mp

- ☐ Locuinta propusa
- ☐ Imprejurare propusa
- ☐ Teren proprietate personala

Plan de amplasament si delimitare a imobilului - LOT 1

Scara 1:200

- INTRAVILAN -

$s = 90.40mp + 4.50mp$ terose $s_d = 170.40mp + 12.60mp$ terose

Nr. cadastral	Suprafata masurata a imobilului (mp)	Adresa imobil
247030	437	Mun Craiova Str Constantin Gherghina nr 4A (Post Sat Cernele Tarla 129 Parcela 633/1 Parcela 634/1)
Nr. Cartea Funciara	Unitatea administrativ teritoriala (UAT) CRAIOVA	

A. Date referitoare la teren			
Nr. parcela	Categoria de folosinta	Suprafata [mp]	Mentiuni
1	A	437	Teren imprejmuit cu gard si limita conven
Total		437	

B. Date referitoare la constructii			
Cod	Destinatia	Suprafata masurata la sol (mp)	Mentiuni
	PRIMARIA COMUNA CRAIOVA		
	ANEXA LA CERTIFICATUL DE URBANISM		
	Nr. 736 din 20.12.2021		
	Arhitect gbf.		

existent 0.00% CUT existent 0.00%

Suprafata totala masurata = 437 mp

Suprafata din act = 444 mp

propus 20.68% CUT propus 0.42%

Confirm introducerea de date integrata si atribuirea numarului ca

Stampila BCPI

Ariadna Popa

122696/2021

Daniel-Costin Vlad

OCPI: 2017-12-19; Categoria C: Seria RO-DJ-F, Nr. 0232 2021.05.05 12:56:29 +03'00'

Beneficiar: GHIMISI ALEXANDRU SI GHIMISI ADRIANA ALINA


Titlu proiect: Construire locuinta P+M+bazin etans vidanabil, put forat si imprejmuire teren, Craiova, str. C. din Gherghina nr. 4A

Titlu planse: PLAN DE SITUATIE

1/04/2022

DTAC

PLNR

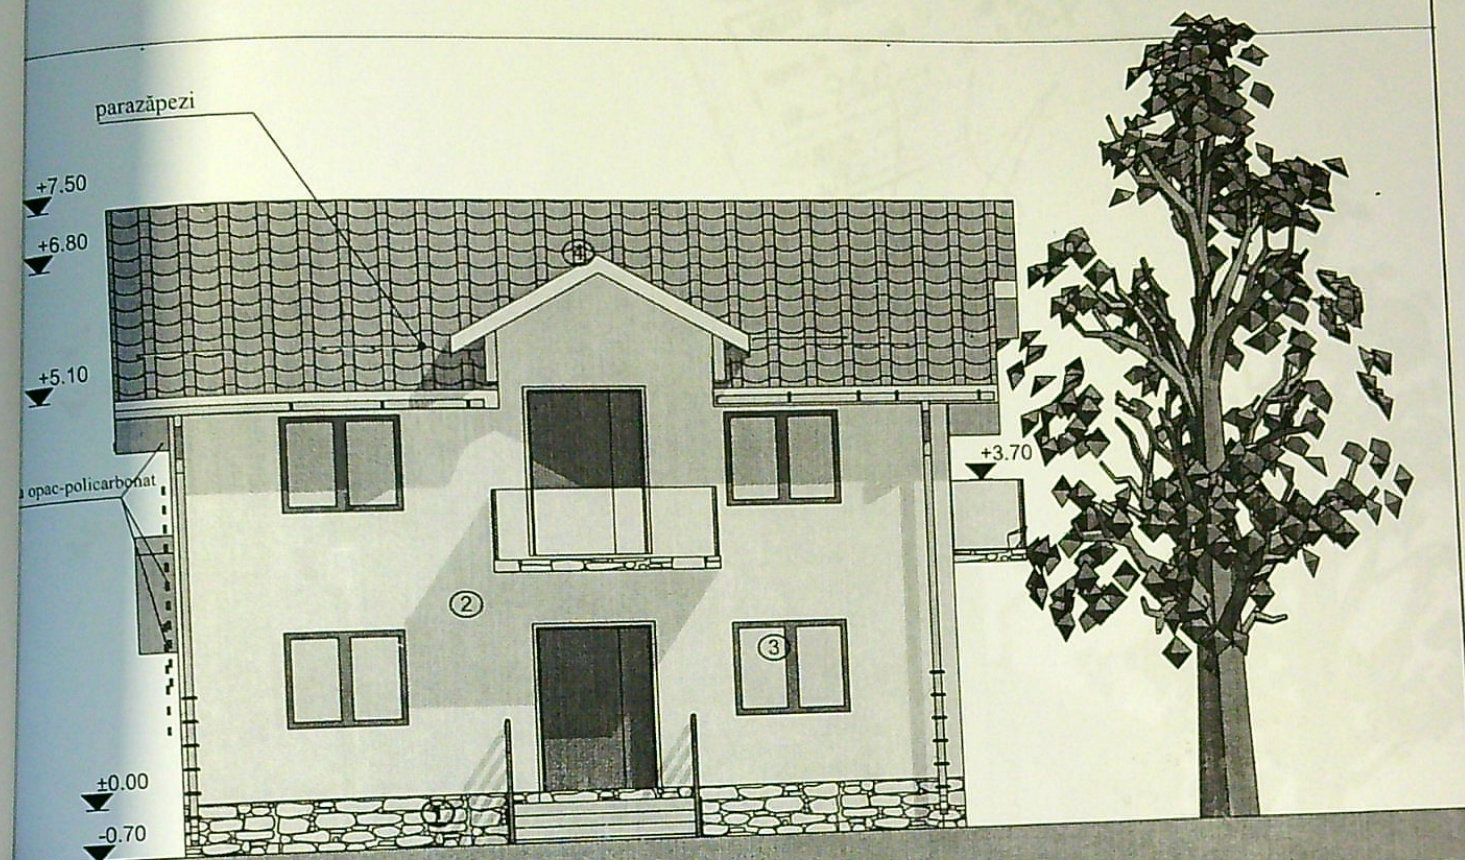


Legenda finisaje:

1. Soclu - tencuiala decorativa
2. Zugraveli decorative de fatada - crem
3. Geam Termoizolant - Tamplarie PVC
4. Invelitoare din tigla

SPECIFICATIE	NUME	SEMNATURA	CERINTE	REFERAT / EXPERTIZA	NR. / DATA
VEIFICATOR					
EXPERT					
Birou individual arhitectura arh. Marinela Roman					Proiect Nr.
SPECIFICATIE	NUME	SEMNATURA	Scara: 1:100	Beneficiar: GHIMISI ALEXANDRU SI GHIMISI ADRIANA ALINA	Faza: D.T.A.C.
SEF PROIECT	arh. Marinela Roman		Data: 2022	Titlu Proiect: CONSTRUIRE LOCUINTA P+M BAZIN ETANS VIDANJABIL, PUT FORAT, IMPREJMUIRE TEREN Craiova, Judetul Dolj, str. Constantin Gherghina, nr.4C	
PROIECTAT	arh. Marinela Roman			Titlu Plansei: FATADA PRINCIPALA	A 06
DESENAT	arh. Marinela Roman				

JUDEȚA DOLJ
 PRIMĂRIA MUNICIPIULUI CRAIOVA
 VIZAT ȘI ÎNREGISTRAT
 930
 02

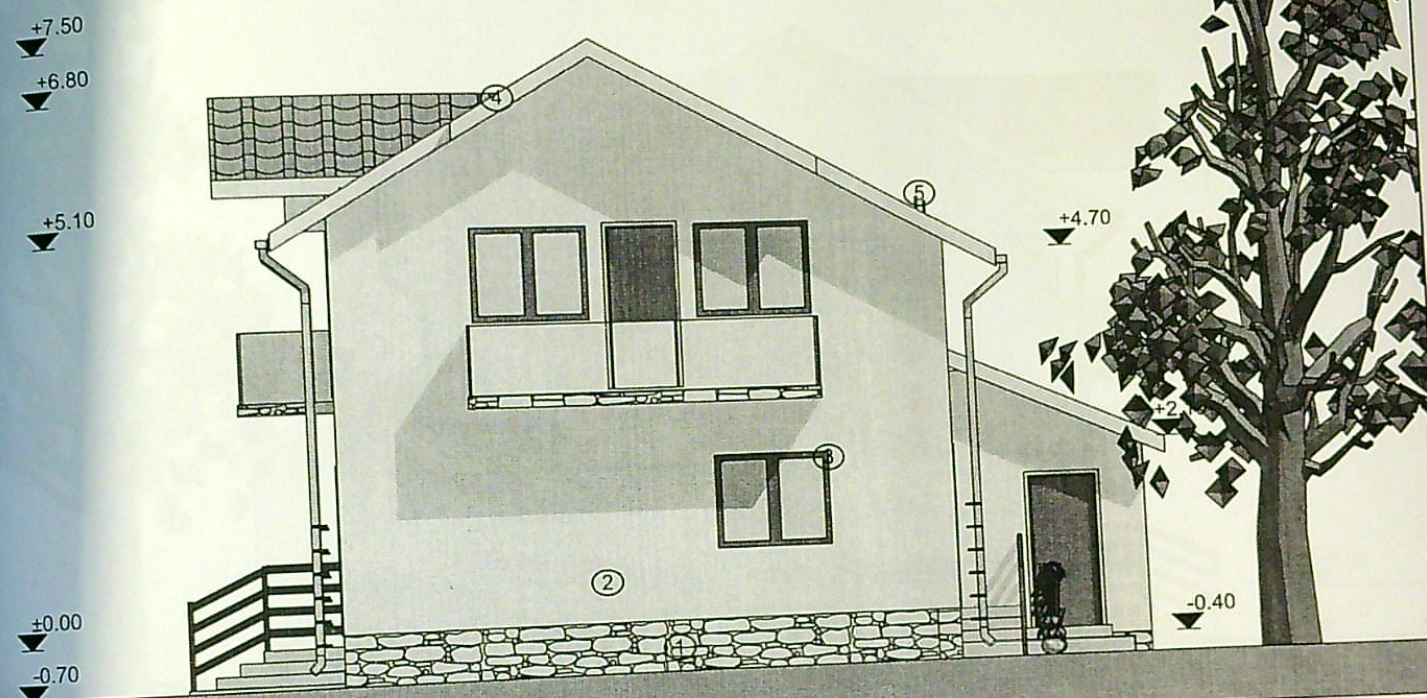


Legenda finisaje:

1. Soclu - tencuiala decorativa
2. Zugraveli decorative de fatada - crem
3. Geam Termoizolant - Tamplarie PVC
4. Invelitoare din tigla
5. Opritori zapada


JUDEȚA DOLJ
 PRIMĂRIA MUNICIPIULUI CRAIOVA
 VIZAT ȘI ÎNREGISTRAT
 1027
 12/25

				NR. / DATA
SPECIFICATIE	NUME	SEMNATURA	CERINTE	REFERAT / EXPERTIZA
VEIFICATOR				
EXPERT				
Birou individual arhitectura arh. Marinela Roman				Beneficiar: GHIMISI ALEXANDRU SI GHIMISI ADRIANA ALINA
			Scara: 1:100	Proiect Nr.
			Data: 2022	Faza: D.T.A.C.
			Titlu Plansei: FATADA LATERALA DREAPTA	A 09
Titlu Proiect: CONSTRUIRE LOCUINTA P+M, BAZIN ETANS VIDANJABIL, PUT FORAT, IMPREJMUIRE TEREN Craiova, Judetul Dolj, str. Constantin Gherghina, nr.4C				

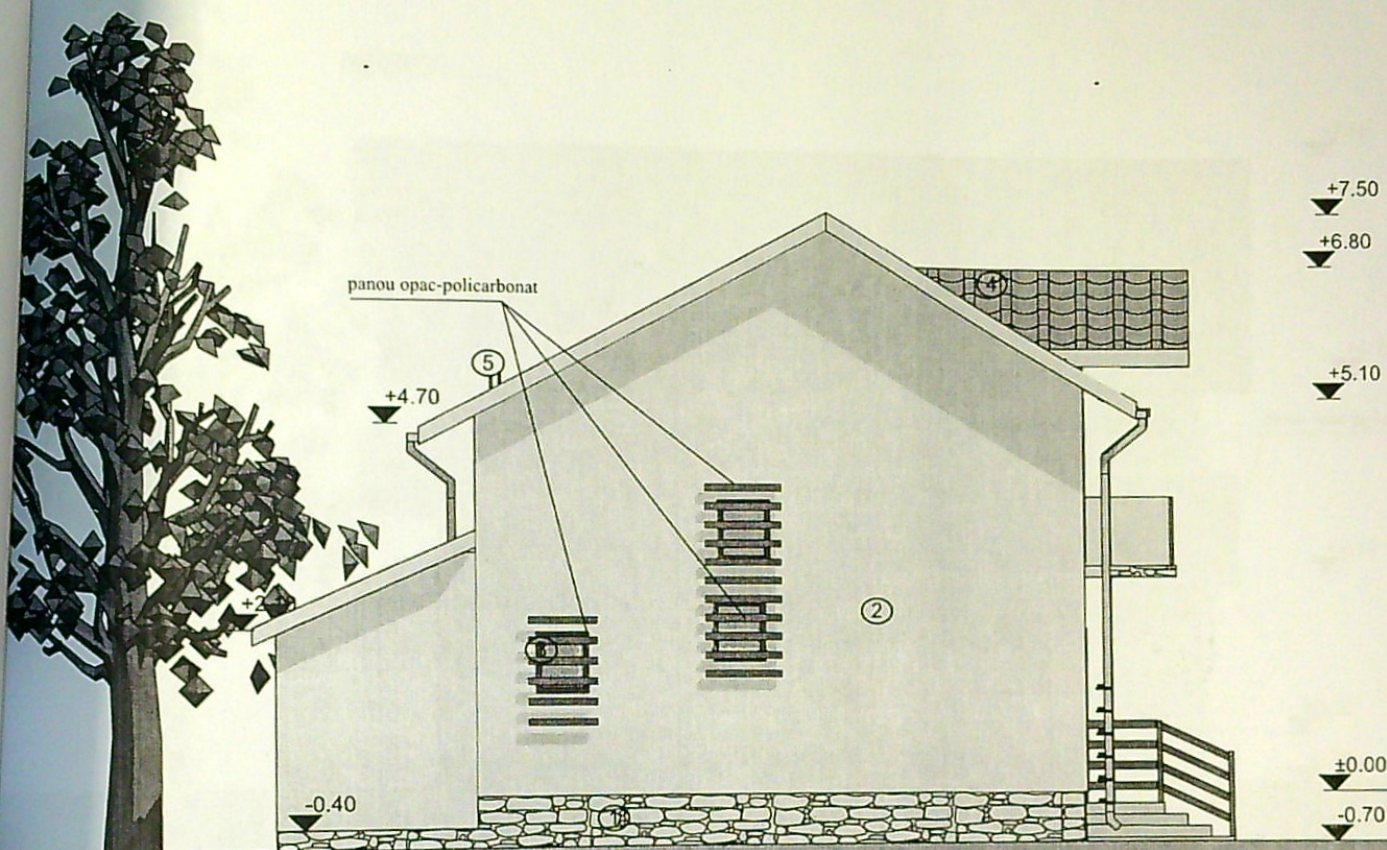


Legenda finisaje:

1. Soclu - tencuiala decorativa
2. Zugraveli decorative de fatada - crem
3. Geam Termoizolant - Tamplarie PVC
4. Invelitoare din tigla
5. Opritori zapada

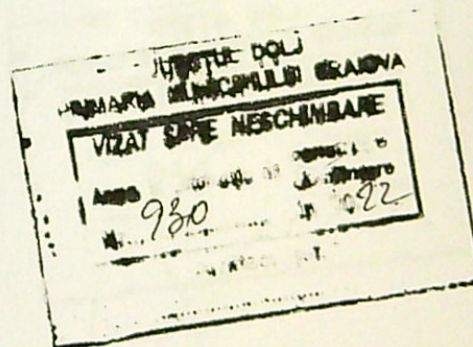


SPECIFICATIE	NUME	SEMNATURA	CERINTE	REFERAT / EXPERTIZA	NR. / DATA
VEIFICATOR					
EXPERT					
Birou individual arhitectura arh. Marinela Roman				Beneficiar: GHIMISI ALEXANDRU SI GHIMISI ADRIANA ALINA	Proiect Nr.
SPECIFICATIE	NUME	SEMNATURA	Scara: 1:100	Titlu Proiect: CONSTRUIRE LOCUINTA P+M, BAZIN ETANS VIDANJABIL, PUT FORAT, IMPREJMUIRE TEREN Craiova, Judetul Dolj, str. Constantin Gherghina, nr. 4C	Faza: D.T.A.C.
SEF PROIECT	arh. Marinela Roman			Titlu Plansel:	A 08
PROIECTAT	arh. Marinela Roman				
DESENAT	arh. Marinela Roman				

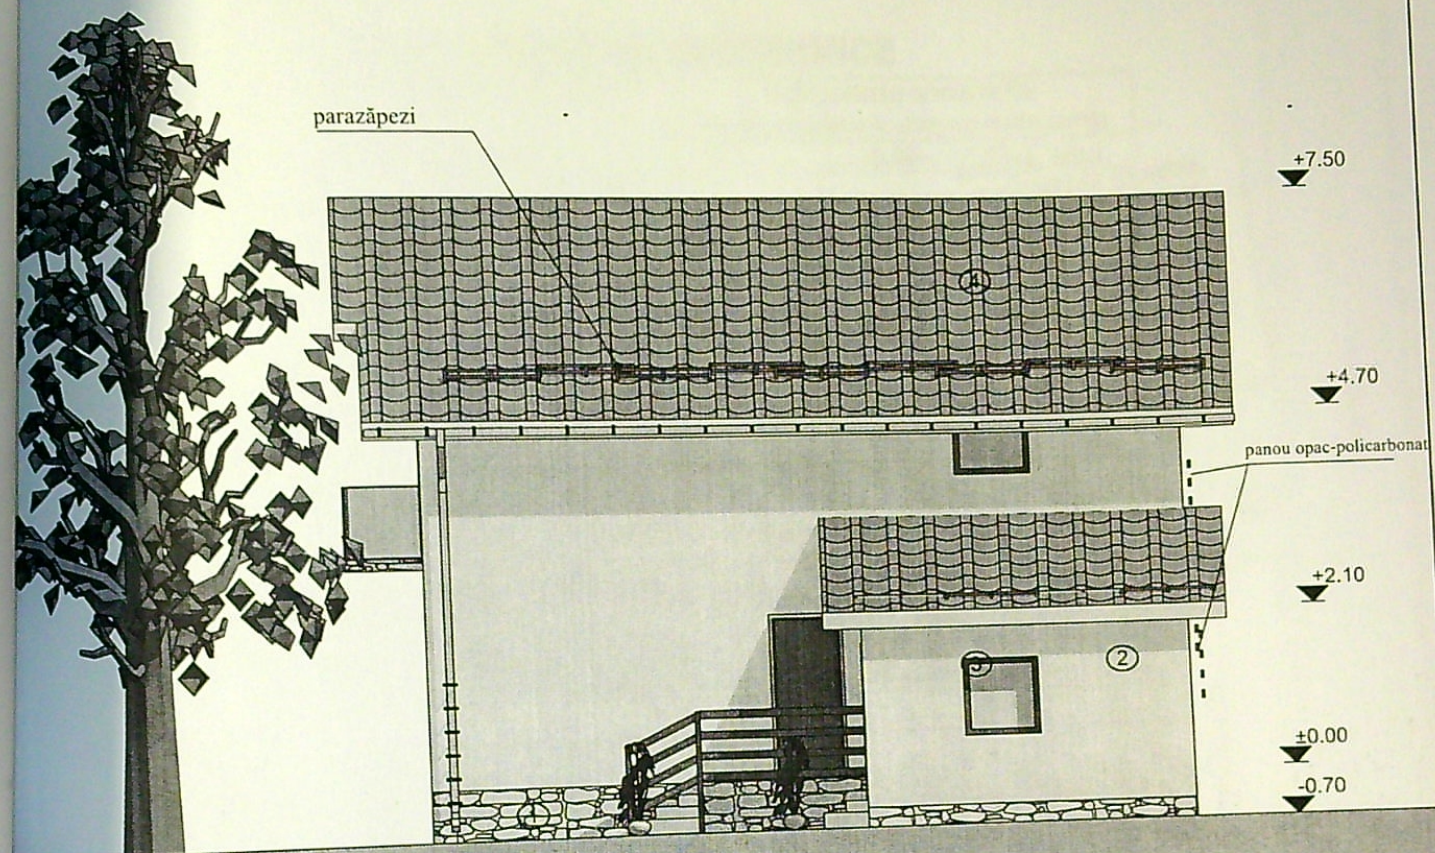

Legenda finisaje:

1. Soclu - tencuiala decorativa
2. Zugraveli decorative de fatada - crem
3. Geam Termoizolant - Tamplarie PVC
4. Invelitoare din tigla

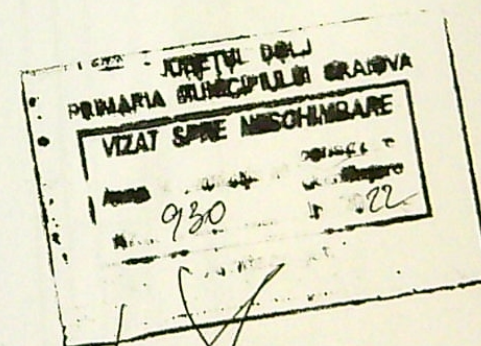

SPECIFICATIE			NUME	SEMNATURA	CERINTE	REFERAT / EXPERTIZA	NR. / DATA
VEIFICATOR							
EXPERT							
Birou individual arhitectura arh. Marinela Roman						Beneficiar: GHIMISI ALEXANDRU SI GHIMISI ADRIANA ALINA	Proiect Nr.
SPECIFICATIE			NUME	SEMNATURA	Scaza: 1:100	Titlu Proiect: CONSTRUIRE LOCUINTA P+M. BAZIN ETANS VIDANJABIL, PUT FORAT, IMPREJMUIRE TEREN Craiova, Judetul Dolj, str. Constantin Gherghina, nr.4C	Faza: D.T.A.C.
SEF PROIECT			arh. Marinela Roman		Data: 2022	Titlu Planse:	A 07
PROIECTAT			arh. Marinela Roman				
DESENAT			arh. Marinela Roman				