


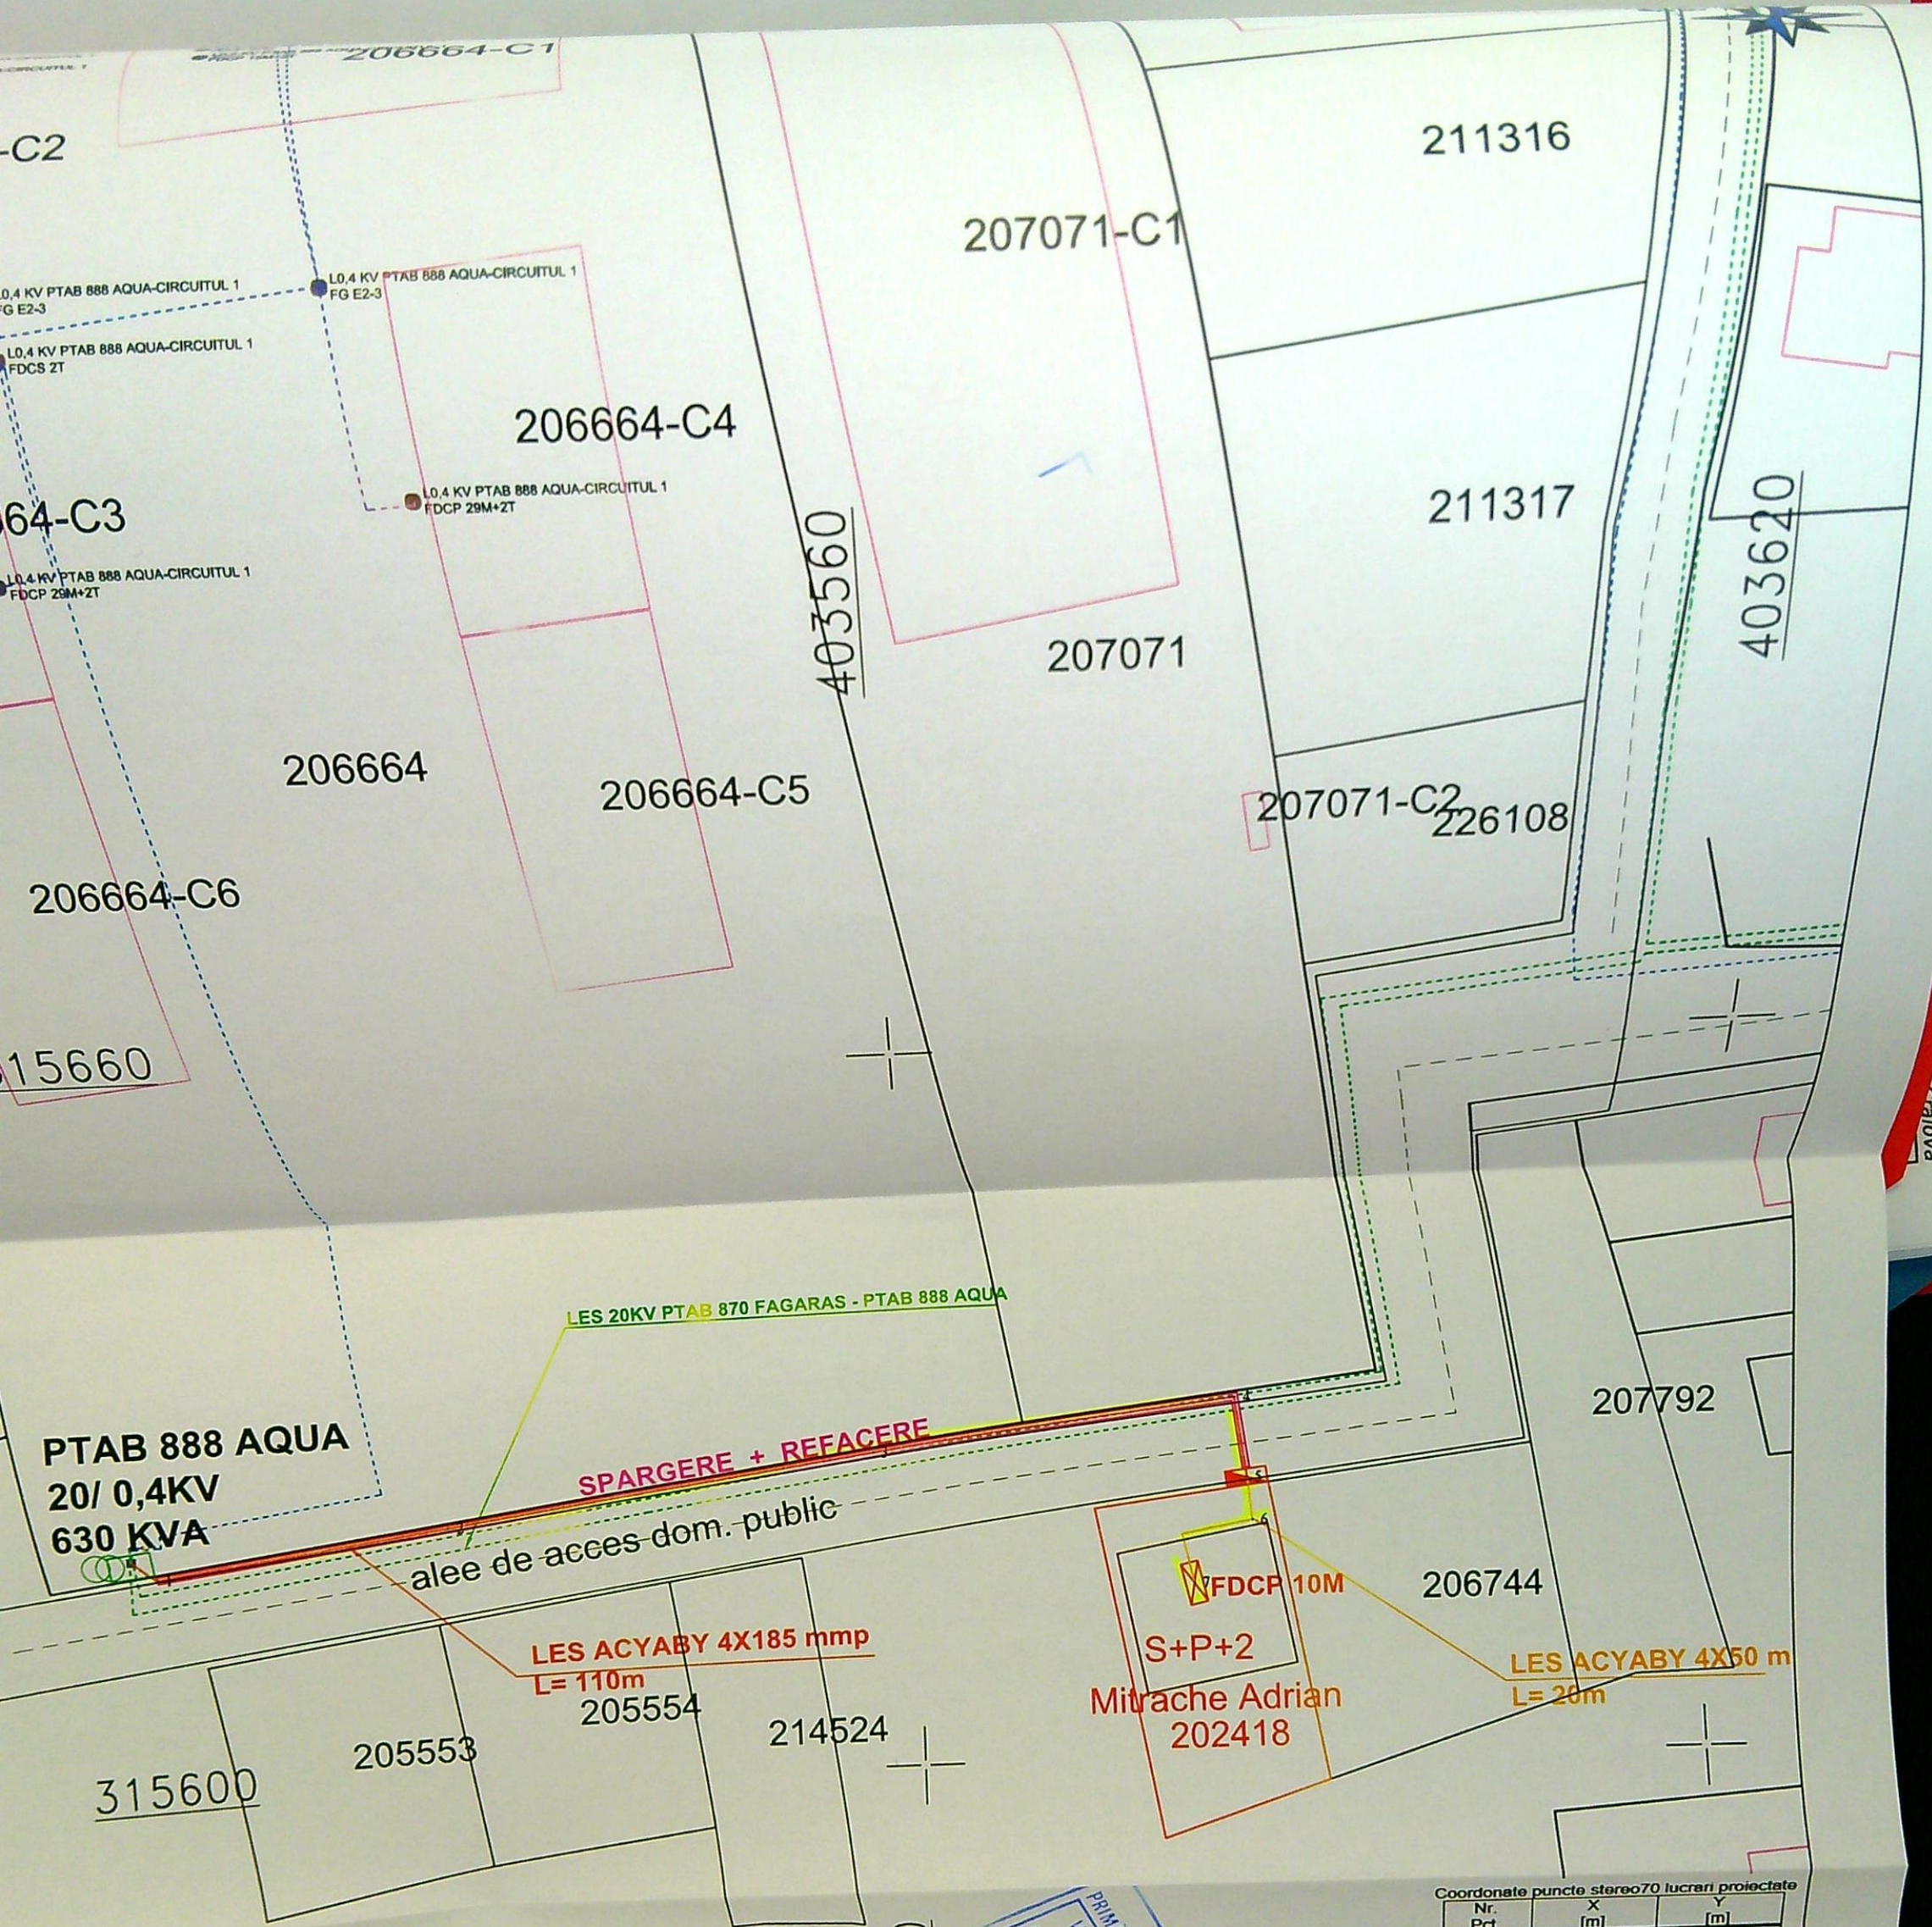

Autoritatea Nationala de Reglementare
in Domeniul Energiei

LAZĂR MARIN

CNP: 1570101161083

VERIFICATOR DE PROIECTE

AUTORIZAT

Autorizatia nr. 202070

Valabila pana la data de 28.10.2020

LEGENDA

- Limita de proprietate
- LES 20 KV EXISTENT
- LES 20 KV PROIECTAT
- LES 0,4 KV PROIECTAT
- ▢ FIRIDA DE DISTRIBUTIE
- ▢ FIRIDA DE DISTRIBUTIE TIP FDCP/FDCS

VERIFICATOR	NUME	SEMNATURA	CERINTA REFERAT / NR. / DATA
VERIFICATOR/EXPERT			
PROIECTANT: RED ELECTRIC CONSULT SRL		Beneficiar: DISTRIBUTIE ENERGIE OLTENIA SA	
ATESTAT ANRE NR. 19616 / 2023		Proiect nr.	
SPECIFICATIE	NUME	SEMNATURA	Scara
SEF PROIECT	Ing. OLTEANU A.		1:500
PROIECTANT	Ing. ROSU V.		Data
DESENAT	Ing. ROSU V.		Titlu lucrare: Alimentare cu energie electrica LOCUINTE COLECTIVE "S+P+2" situate in localitatea CRAIOVA, strada Fagaras, nr.27C, Judetul Dolj, MITRACHE ADRIAN
			Faza DTAC
			Planşa nr. 1

Coordonate puncte stereo70 lucrari proiectate

Nr. Pct.	X [m]	Y [m]
1	315618.470	403503.642
2	315621.069	403524.899
3	315624.966	403556.925
4	315628.288	403584.745
5	315621.926	403585.524
6	315618.495	403585.885
7	315613.631	403581.290