


PROIECTUL DOLII
 MUNICIPIULUI CRAIOVA
 PENTRU RECONSTRUCIE
 NR. 7
 Anul 2007
 Nr. 307
 din 2007
 Arhitect șef,

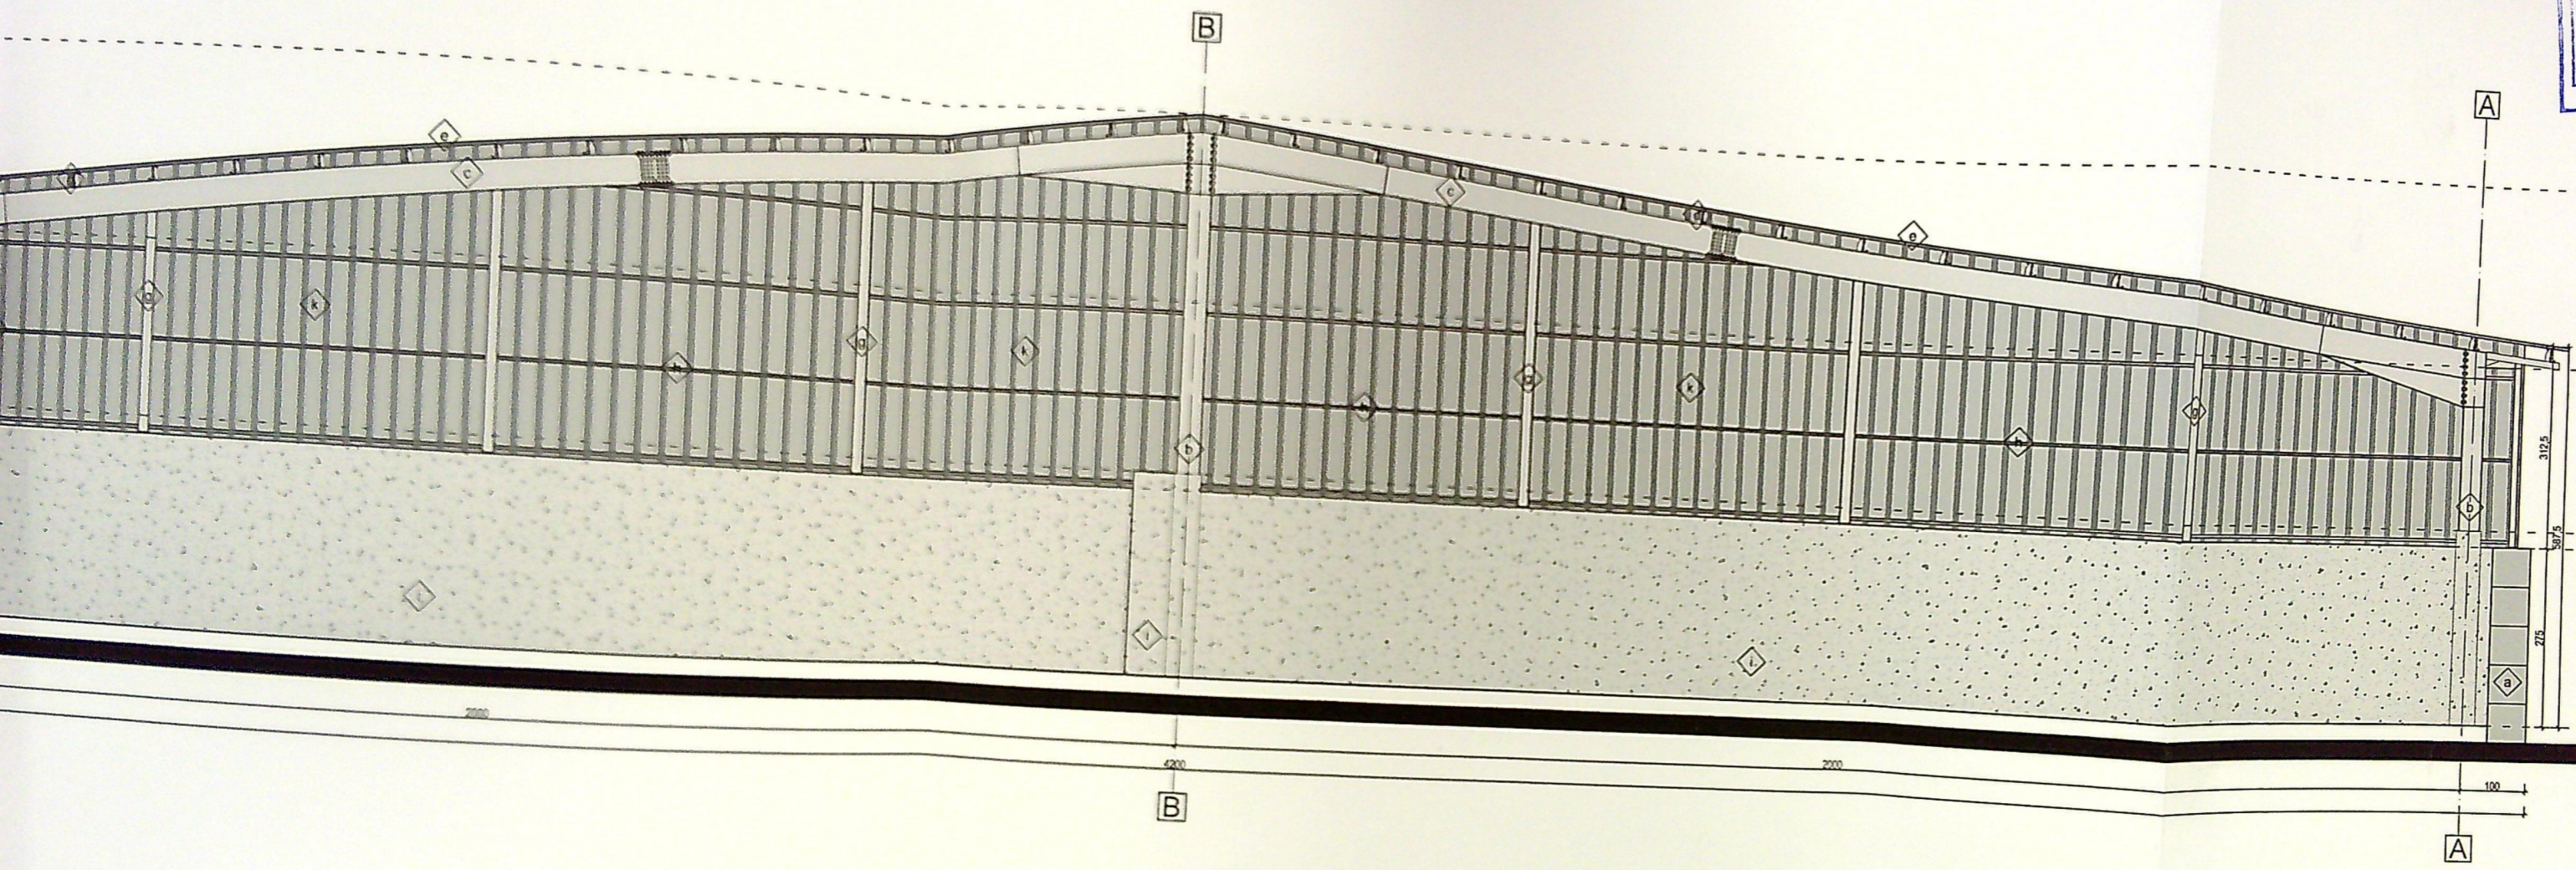


m (Lubr)
 la cota +3.00 m (în beton, vopsea) cu vopsea rezistentă la coroziune - culoare gri
 rezistentă la coroziune - culoare gri
 0.7 mm - culoare gri
 rezistentă la coroziune - culoare gri
 vopsea cu vopsea rezistentă la coroziune - culoare gri
 ciment aplicată pe blocuri din b a, prefabricate
 pe bază de mortar de ciment
 0.7 mm - culoare gri

CATEGORIA DE IMPORTANȚĂ - D
 CLASA DE IMPORTANȚĂ - IV
 DE REZISTENȚĂ LA FOC - II

BIROU INDI CAL DE A
 RUXAND
 BOGDA

JUDETUL DOLOJ
 PRIMARIA MUNICIPIULUI CRIVINA
 VIZAT SPRE REINSCRIEREA
 NR. 7 CONST
 Nr. 307 din 20
 Arhitect set

10m

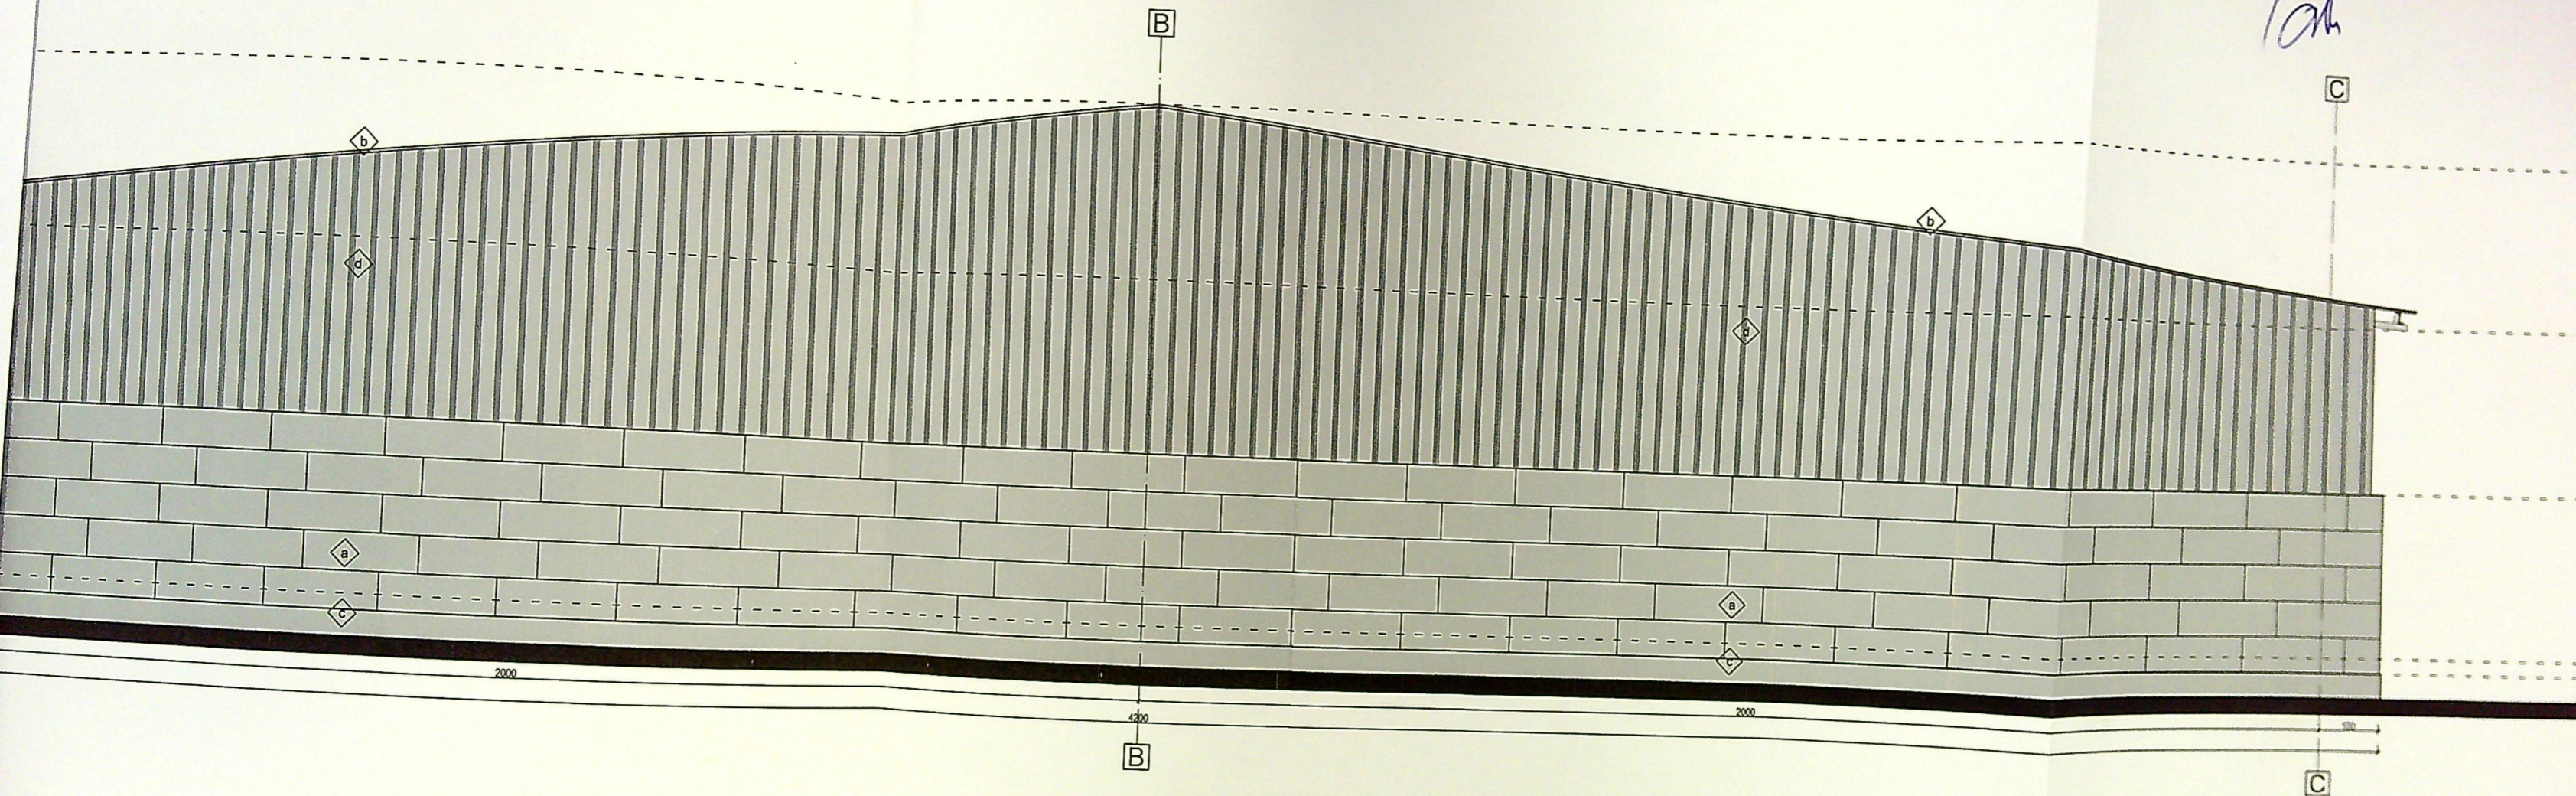


180x60x60 cm (LxIxH)
 evopsită grosime 0,7 mm - culoare gri
 ală prevopsită grosime 0,7 mm - culoare gri

CATEGORIA DE IMPORTANȚĂ - D
 CLASA DE IMPORTANȚĂ - IV
 GRADUL DE REZISTENȚĂ LA FOC - II

VERIFICATOR/EXPERT	SEMNAȚURA	CERINȚA
--------------------	-----------	---------



JUDEȚUL CRAIOVA
 PRIMĂRIA MUNICIPIULUI CRAIOVA
 VIZAT SPRE MECANICARE
 Anexa la autorizația nr. 307
 Nr. 307
 Arhitect șef.

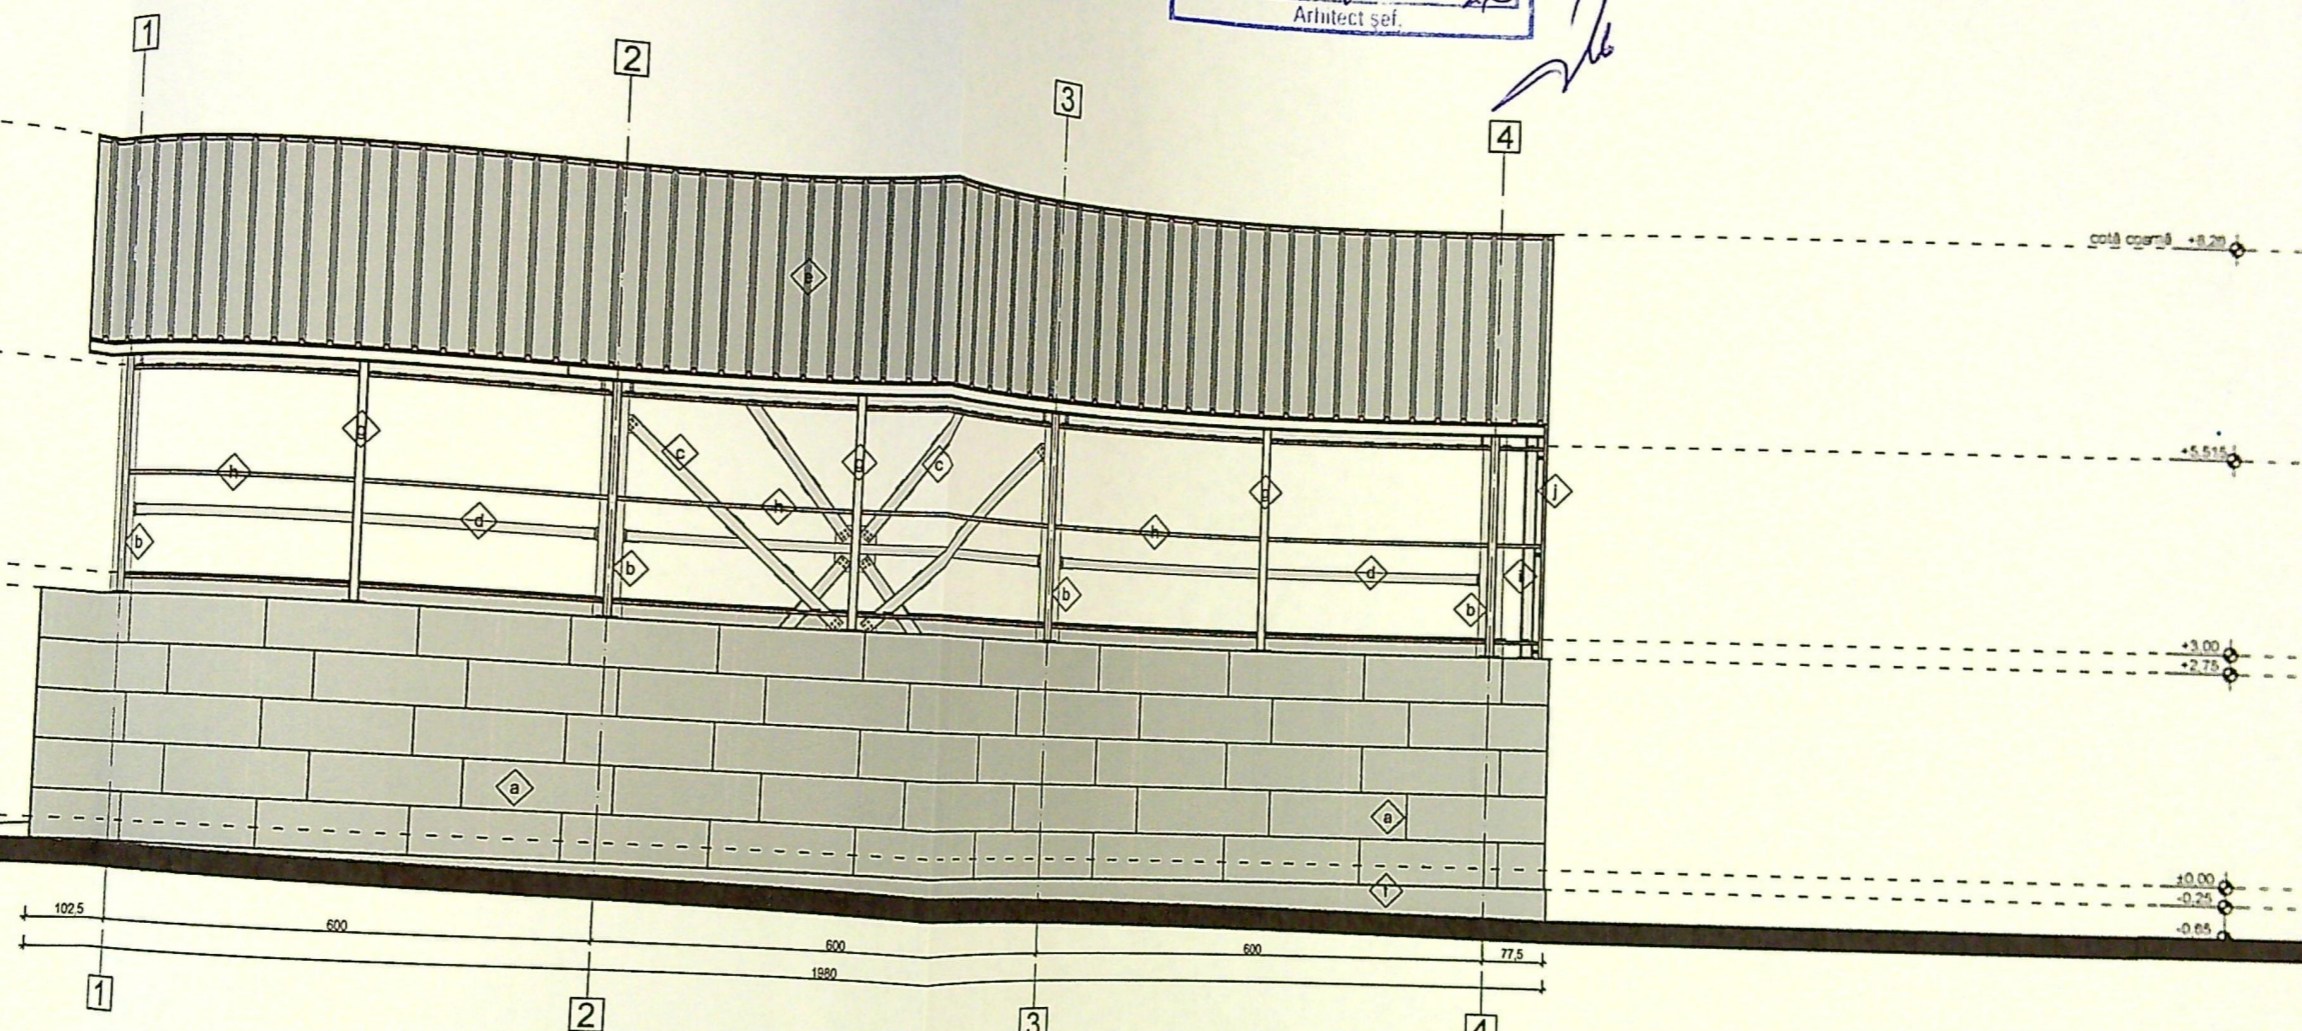

LEGENDĂ

- a. Blocuri din b.a. prefabricate 180x60x60 cm (Lxhx)
- b. Stâlpi din profile HEA 360 îmbrăcați până la cota +3,00 m în beton, vopsiți cu vopsea rezistentă la coroziune - culoare gri
- c. Contravântuire verticală 2xUPN160 vopsită cu vopsea rezistentă la coroziune - culoare gri
- d. Grindă Tv.120x120x8 vopsită cu vopsea rezistentă la coroziune - culoare gri
- e. Înveliș din tablă cutată prevopsită grosime 0,7 mm - culoare gri
- f. Fundație din b.a.
- g. Stâlpi din țeavă rectangulară 100x100x4 mm, vopsiți cu vopsea rezistentă la coroziune - culoare gri
- h. Rigle din țeavă rectangulară 80x40x4 mm, vopsite cu vopsea rezistentă la coroziune - culoare gri
- i. Stâlp din profil HEA 160, vopsit cu vopsea rezistentă la coroziune - culoare gri
- j. Închidere perete din tablă cutată prevopsită grosime 0,7 mm - culoare gri


CATEGORIA DE IMPORTANȚĂ - D
 CLASA DE IMPORTANȚĂ - IV
 GRĂDUL DE REZISTENȚĂ LA FOC - II

BIPOLU MOIU EQUAL DE ARHITECTURA
RUXANDA BOGDAN
 REFERINȚĂ EXPERTIZĂ NR./DATA

ORDINUL ARHITECTURILOR
 DIN ROMANIA
 6391
 Bogdan
 RUXANDA

NUME	SEMNĂTURA	CERINȚA
BENEFICIAR: SALUBRITATE CRAIOVA S.R.L.		
PROIECT NR.: 01/2025		

JUDEȚUL DOJ
 PRIMĂRIA MUNICIPIULUI CRAIOVA
 VIZAT SPRE NESCIMBARE
 NR. 7
 Anexa la autorizația de construire
 nr. 307 din 20.06.2016
 Arhitect șef.

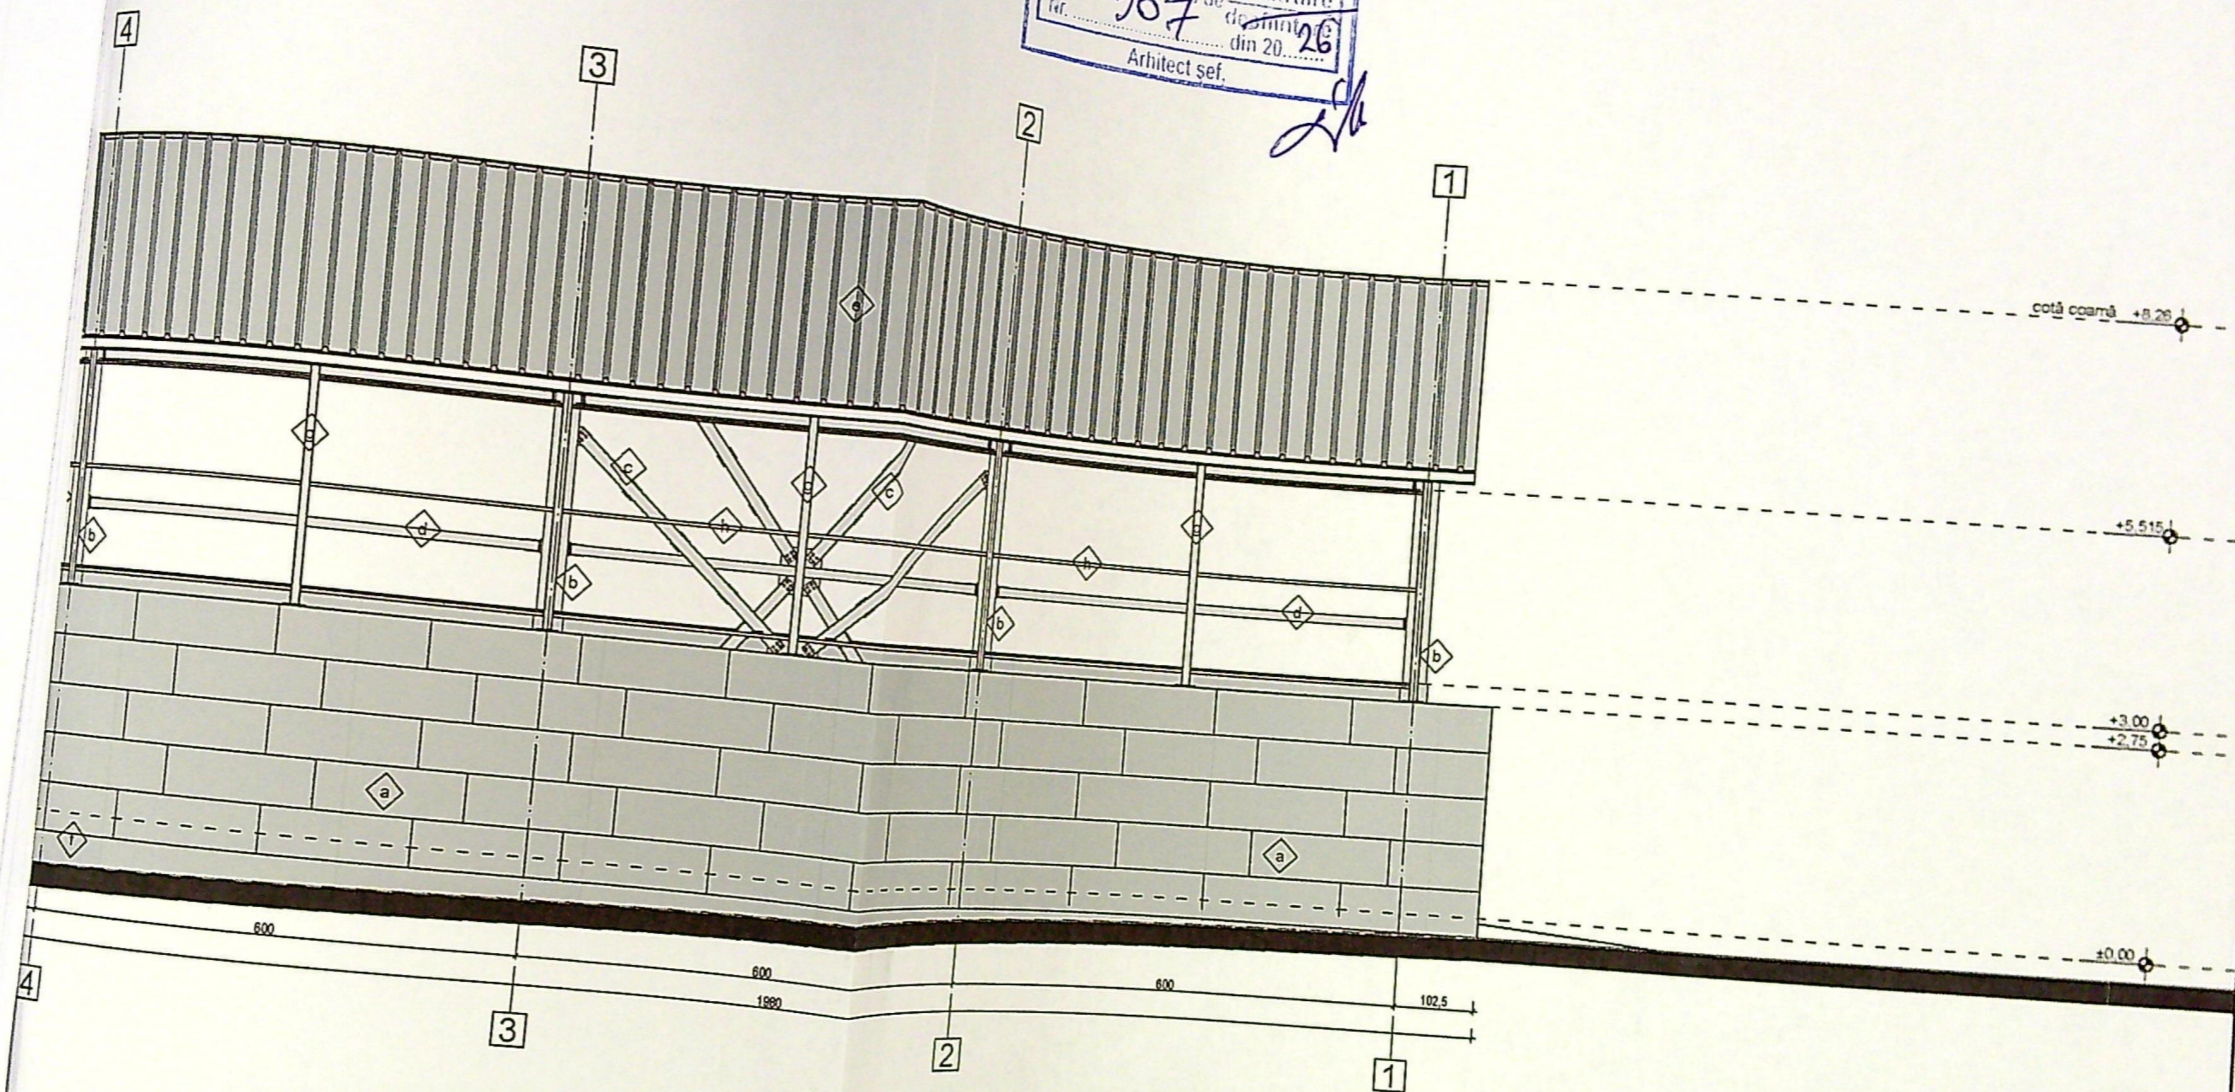

CATEGORIA DE IMPORTANȚĂ - D
 CLASA DE IMPORTANȚĂ - IV
 GRADUL DE REZISTENȚĂ LA FOC - II

- efabricate 180x60x60 cm (LxIxh)
- EA 360 îmbrăcați până la cota +3,00 m în beton, vopsiți cu vopsea rezistentă la coroziune - culoare gri
- ticală 2xUPN160 vopsită cu vopsea rezistentă la coroziune - culoare gri
- Dx8 vopsită cu vopsea rezistentă la coroziune - culoare gri
- ă cutată prevopsită grosime 0,7 mm - culoare gri
- triangulară 100x100x4 mm, vopsiți cu vopsea rezistentă la coroziune - culoare gri
- angulară 80x40x4 mm, vopsite cu vopsea rezistentă la coroziune - culoare gri
- 160, vopsit cu vopsea rezistentă la coroziune - culoare gri
- tablă cutată prevopsită grosime 0,7 mm - culoare gri

VERIFICATOR/EXPERT	NUME	SEMĂNĂTURA	CERINȚA
	AG S.P.		



ORDINUL ARHITECTILOR
 DIN DOJ
 6881
 Bogdan
 RUXANDA
 Arhitect cu drept de semnătură

REFERINȚĂ DE EXPERTIZĂ NR./DATA