


Plan de amplasament si delimitare a imobilului
 Scara 1:500
 -Intravilan-

Nr. cadastral	Suprafata masurata a imobilului (mp)	Adresa imobilului
240644	500mp	Str. Drumul Muntenilor, nr. 60H (T24,P6), judetului Dolj
Nr. Cartea Funciara	Unitatea Administrativ Teritoriala (UAT)	
240644	CRAIOVA	

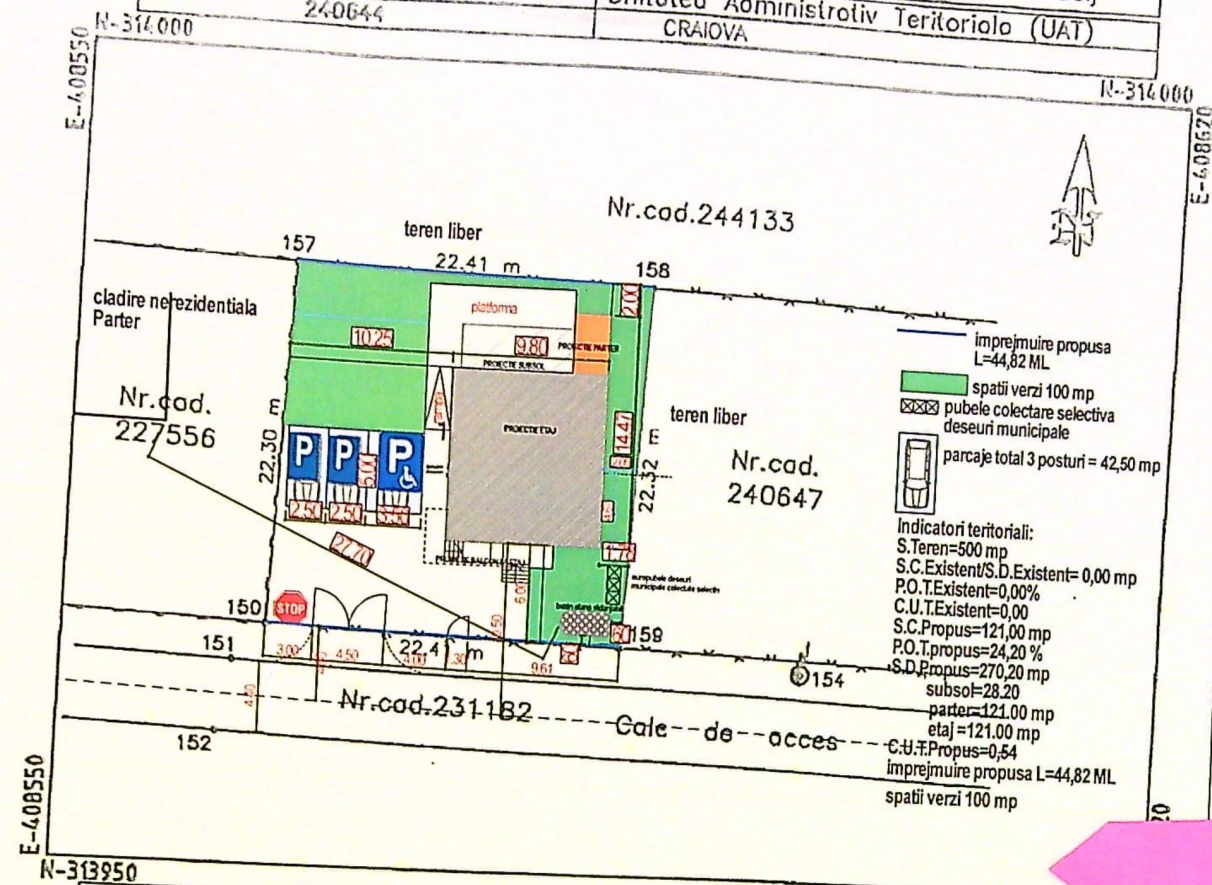

A. Date referitoare la teren			
Nr. parcela	Categorie de folosinta	Suprafata (mp)	Mentiuni
1	A	500	Teren cu limita conventionala.
Total			

B. Date referitoare la constructii			
Cod constructie	Destinatie	Suprafata construita la sol (mp)	Mentiuni


Suprafata totala masurata a imobilului=500mp.
 Suprafata din act=500mp. 154833/2020

Executant: SC GETOPOS SRL
 Autorizatie: Seria RO-B-J nr.0913/28.07.2016
 -Clasa II -
 Persoana autorizata: SILISTEANU GEORGETA
 Autorizatie: Seria RO-B-F nr.0534/08.11.2010
 -categoria A-
 Confirm executarea masurarilor la teren, corectitudinea intocmirii documentatiei cadastrale si corespondenta acesteia cu realitatea din teren
 Data: 31.07.2020


Inspector: Tudor Chimoiu
 Confirm introducerea imobilului in baza digitala de date cadastrale
 Integritatea si corectitudinea nimanului cadastral
 Semnatura si poza
 Data: 2020.08.11
 Data: 09:55:06 +03'00"
 Stampila BCPI Dolj

DINUL ARHITECTILOR
 DIN ROMANIA
 4191
 Radu Gabriel POPESCU
 Arhitect cu drept de semnatura

SILISTEANU Semnat digital de

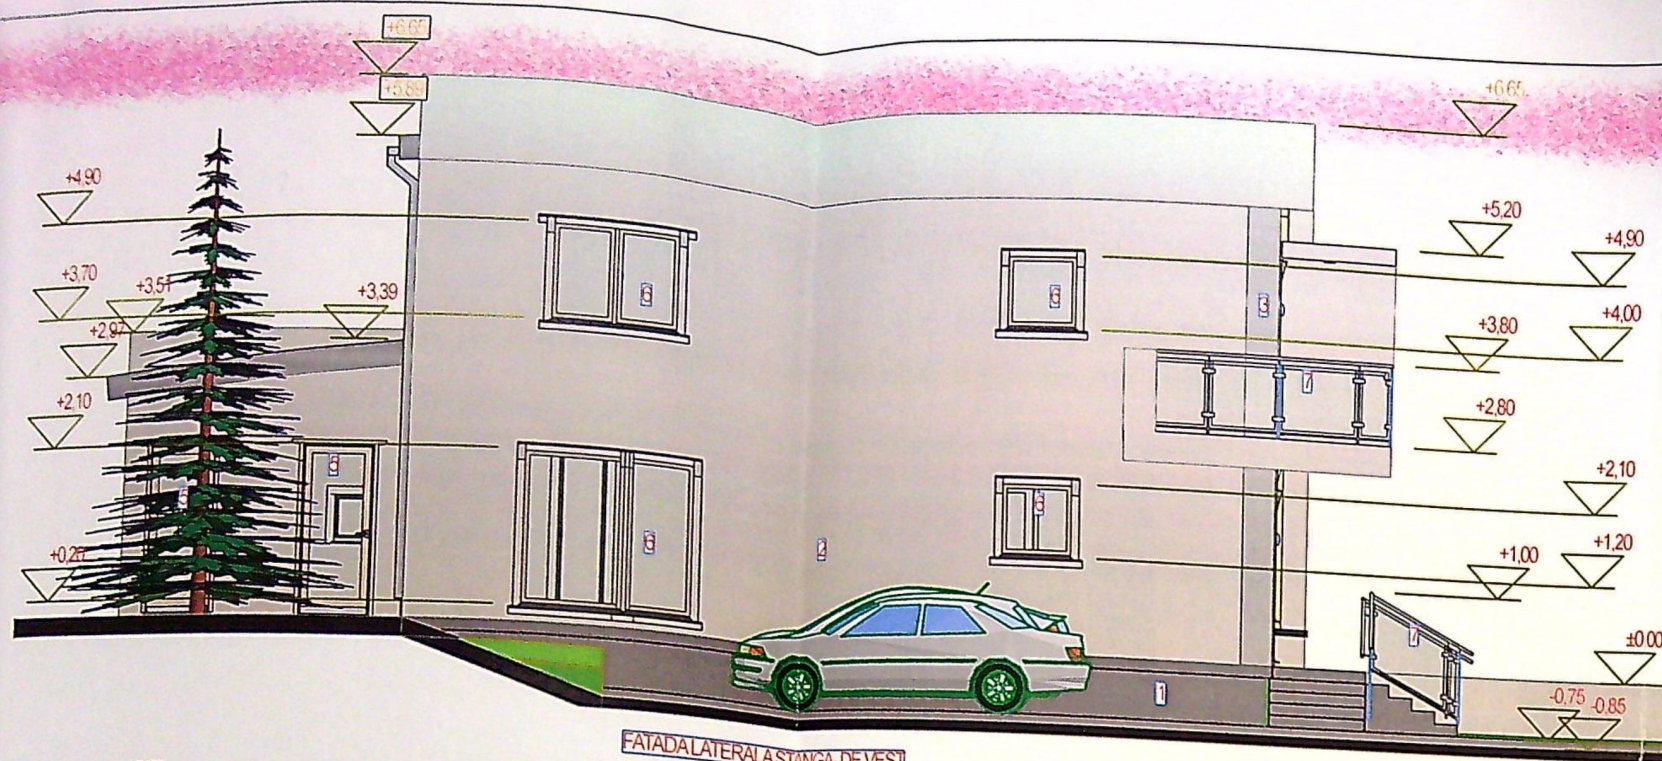

FATADA LATERALA STANGA-DE VEST

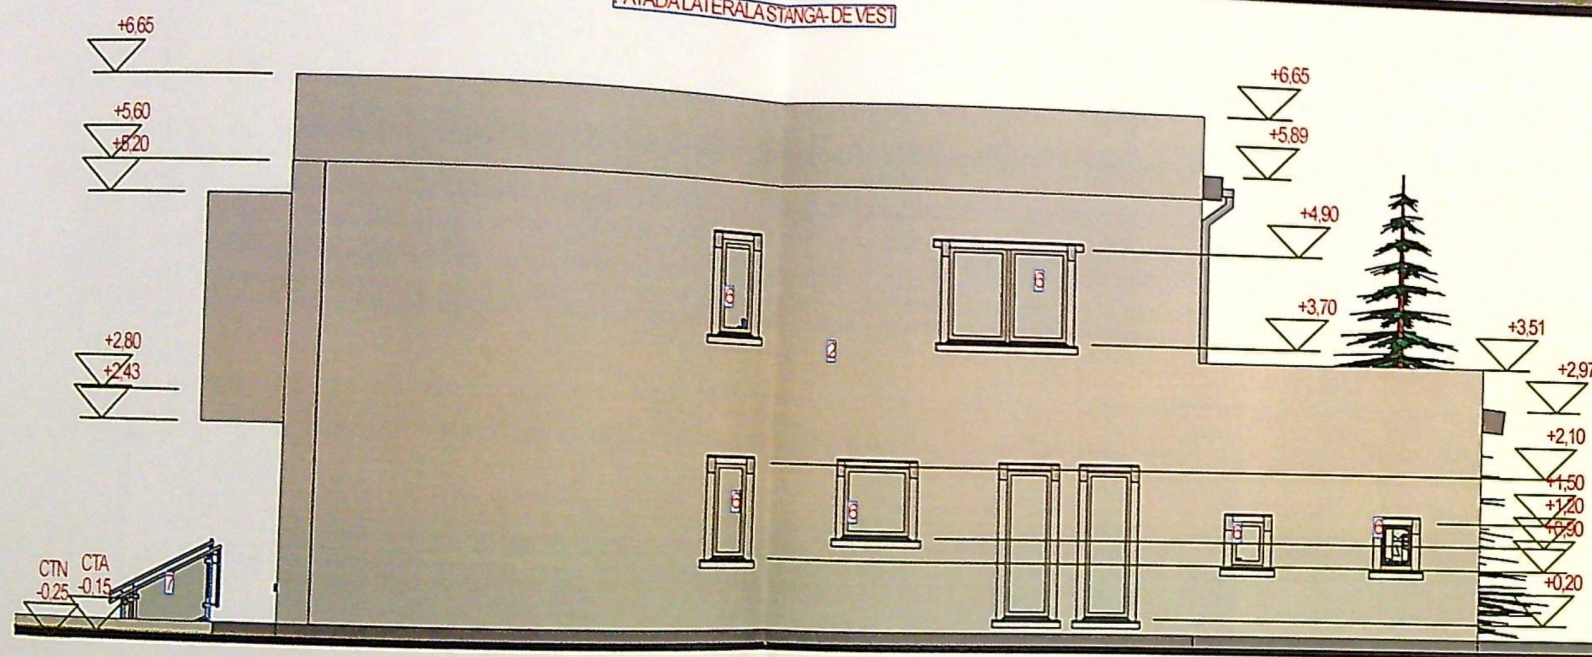


FATADA LATERALA DREAPTA-DE EST

Finisaje: 1-soclu impermeabil gri; 2-tencuiala decorativa alba; 3-tencuiala decorativa gri; 4-usa acces principal metalica; 5-usa din PVC cu geam termopan securizat; 6-fereastra PVC nuanta lemn cu geam termopan securizat cu deschidere de la Hp min 90 cm; 7-balustrada protectie cadru inox cu panouri poliglass; 8-igheab; 9-burlan



FATADA PRINCIPALA-DE SUD

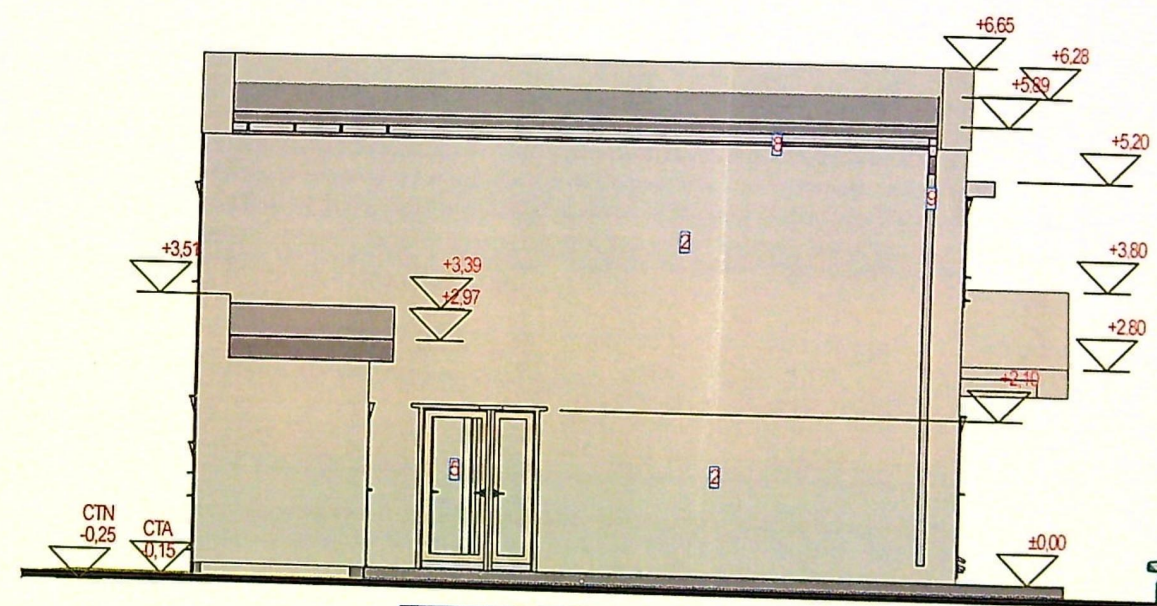

FATADA POSTERIOARA-DE NORD

JUDETUL DOLJ
PRIMĂRIA MUNICIPIULUI CRAIOVA
VIZAT SPRE NESCHIMBARE
NR. 6
Anexa la autorizația de construire
Nr. din 20...
Arhitect șef

ORDINUL ARHITECTILOR
DIN ROMANIA
4191
Radu Gabriel
POPESCU

