


PLAN DE AMPLASAMENT SI DELIMITARE A IMOBILULUI

Nr. cadastral	Suprafata mas a imobilului (mp)	Adresa imobilului
515	515	Craiova, str. Alea 4 Blteni, nr.55, Dolj, Intravilan
Nr. Cartea Funciara		Unitatea Administrativ Teritoriala
		CRAIOVA

Sc constructie P+1: 72,25mp. Sd constructie P+1: 146,56mp+S=4,40mp balcon neacoperit:
C2-constructie ce nu mai exista pe teren = 150,96mp

POT existent: 35,90% CUT existent: 0,51
POT propus : 35,90% CUT propus: 0,51

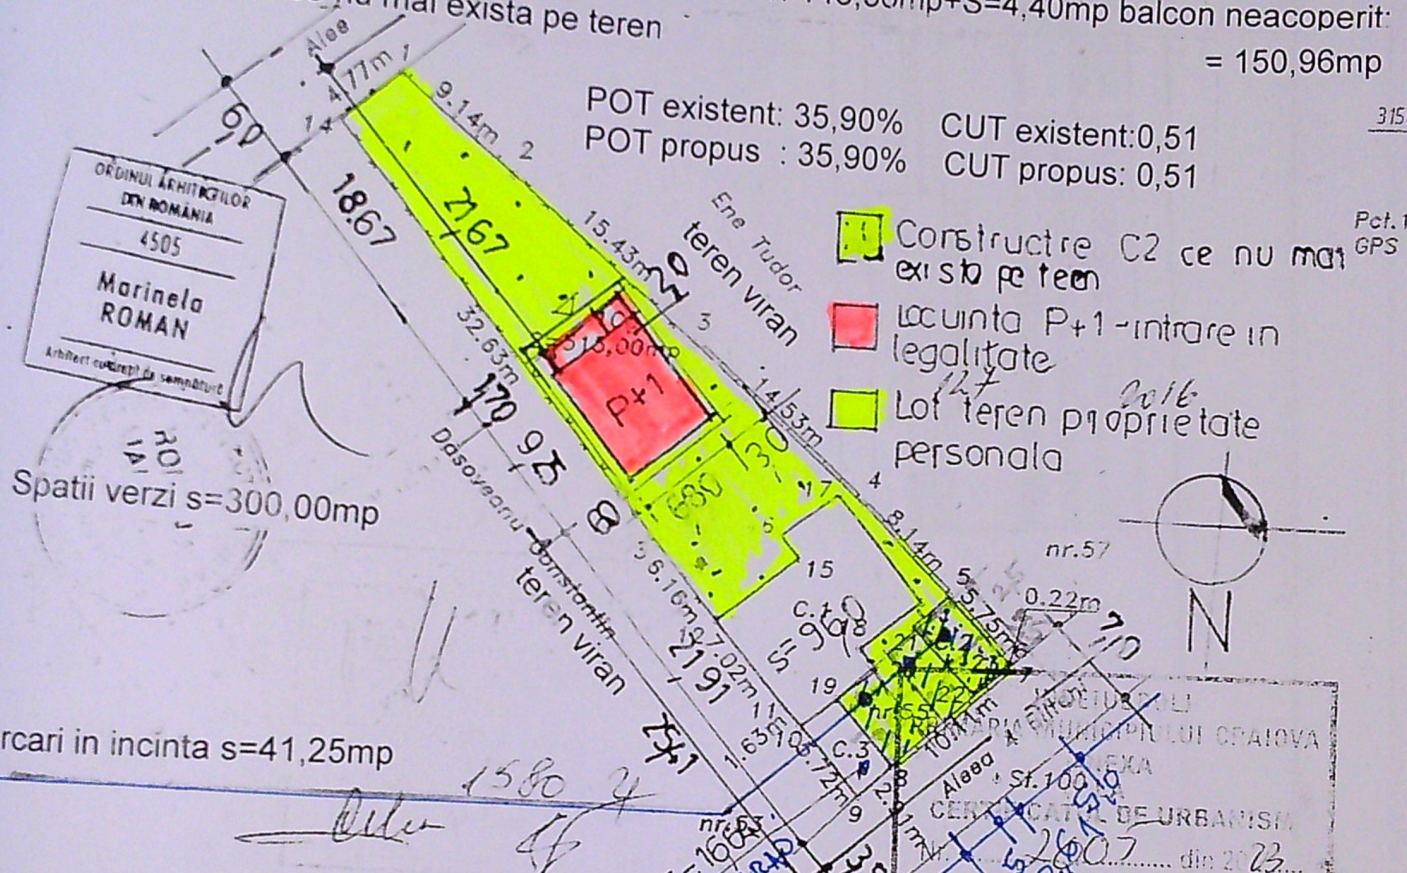

3 parcuri in incinta s=41,25mp

A. Date referitoare la teren			B. Date referitoare la constructii	
Nr. parcela	Categoria de folosinta	Suprafata (mp)	Nr. constructie	Suprafata (mp)
1	Cc	515		
2				
Total				
Cod	Destinatie	C. Date referitoare la proiect		
2		Proiectant	arh. M. Roman	
Total				

Executanti: CIRPICI VIORU
(nume, prenume)
Confirm executarea masuratorilor la teren, corectitudinea intocmirii documentatiei cadastrale si corespundenta acestora cu realitatea din teren

Semnatura si stampila
Data: martie 2016


Confirm introducerea imobilului in baza de date integrata si atribuirea numarului cadastral.

Semnatura si
Data: martie 2016

Stampila BCP

Oficiul de Cadastru
si Publicitate
Imobiliara Dolj
parafa 33597/09.03.2016
(nr. de inregistrare/data)
Receptionat
Constantin CELEA


+6.40
+4.70
+4.00
+3.30
+2.10
+1.10
+0.90
+0.00
-0.57

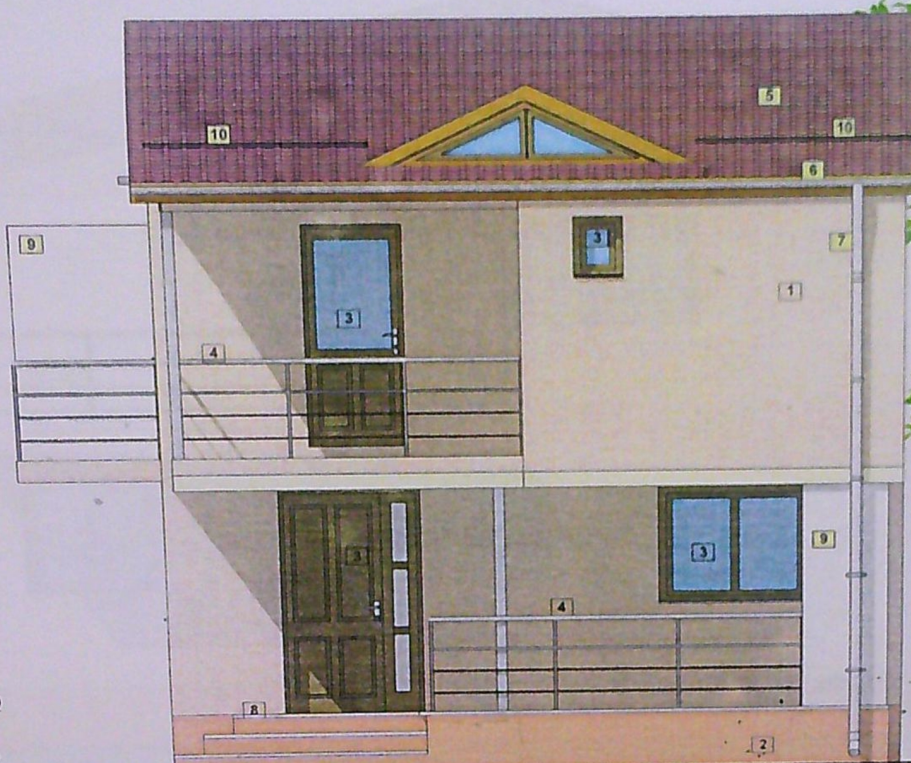


FATADA PRINCIPALA

LEGENDA

- 1 - TENCUIELI DECORATIVE CULOARE BEJ
- 2 - TENCUIELI DECORATIVE CULOARE BEJ INCHIS LA SOCLU
- 3 - TAMPLARIE DIN PVC CU GEAM TERMOIZOLANT CULOARE MARO
- 4 - BALISTRADA SI MANA CURENTA DIN METAL
- 5 - INVELITOARE DIN TABLA AMPRENTATA TIP LINDAB CULOARE MARO CU SISTEM DE PARAZAPEZI
- 6 - JGHEABURI METALICE VOPSITE IN CAMP ELECTROSTATIC CULOARE MARO
- 7 - BURLANE METALICE VOPSITE IN CAMP ELECTROSTATIC CULOARE GRI
- 8 - PARDOSELI DIN GRESIE DE EXT
- 9 - PANOUL OPAC
- 10 - PARAZAPEZI

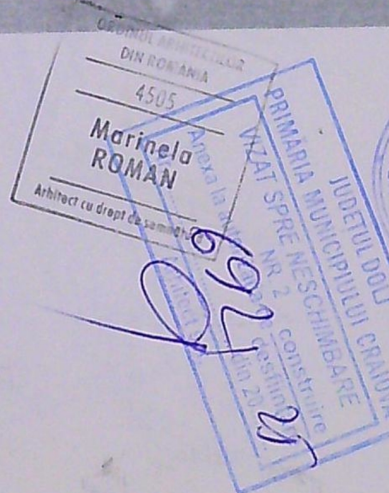

EXPERT/VERIFICATOR		NUME	SEMNATURA	CERINTA	REFERAT/EXPERTIZA/NUMAR/DATE	Pr.nr.
BIA ARH.M.ROMAN					Beneficiar: ISTUDOR PETRE SI ISTUDOR MARIOARA	4/10/2023
Proiectat	arh.M.Roman					
Desenat	arh. M.Roman					
Ser proiect	arh. M.Roman					
		scara			Titlu proiect: Construire anexa locuinta unifamiliala P+1E-lucrari executate fara autorizatie de construire Craiova, al 4 Bilieni nr.55	DTAC
		data:	2025		Titlu planşa: FATADA PRINCIPALA	PLNCR

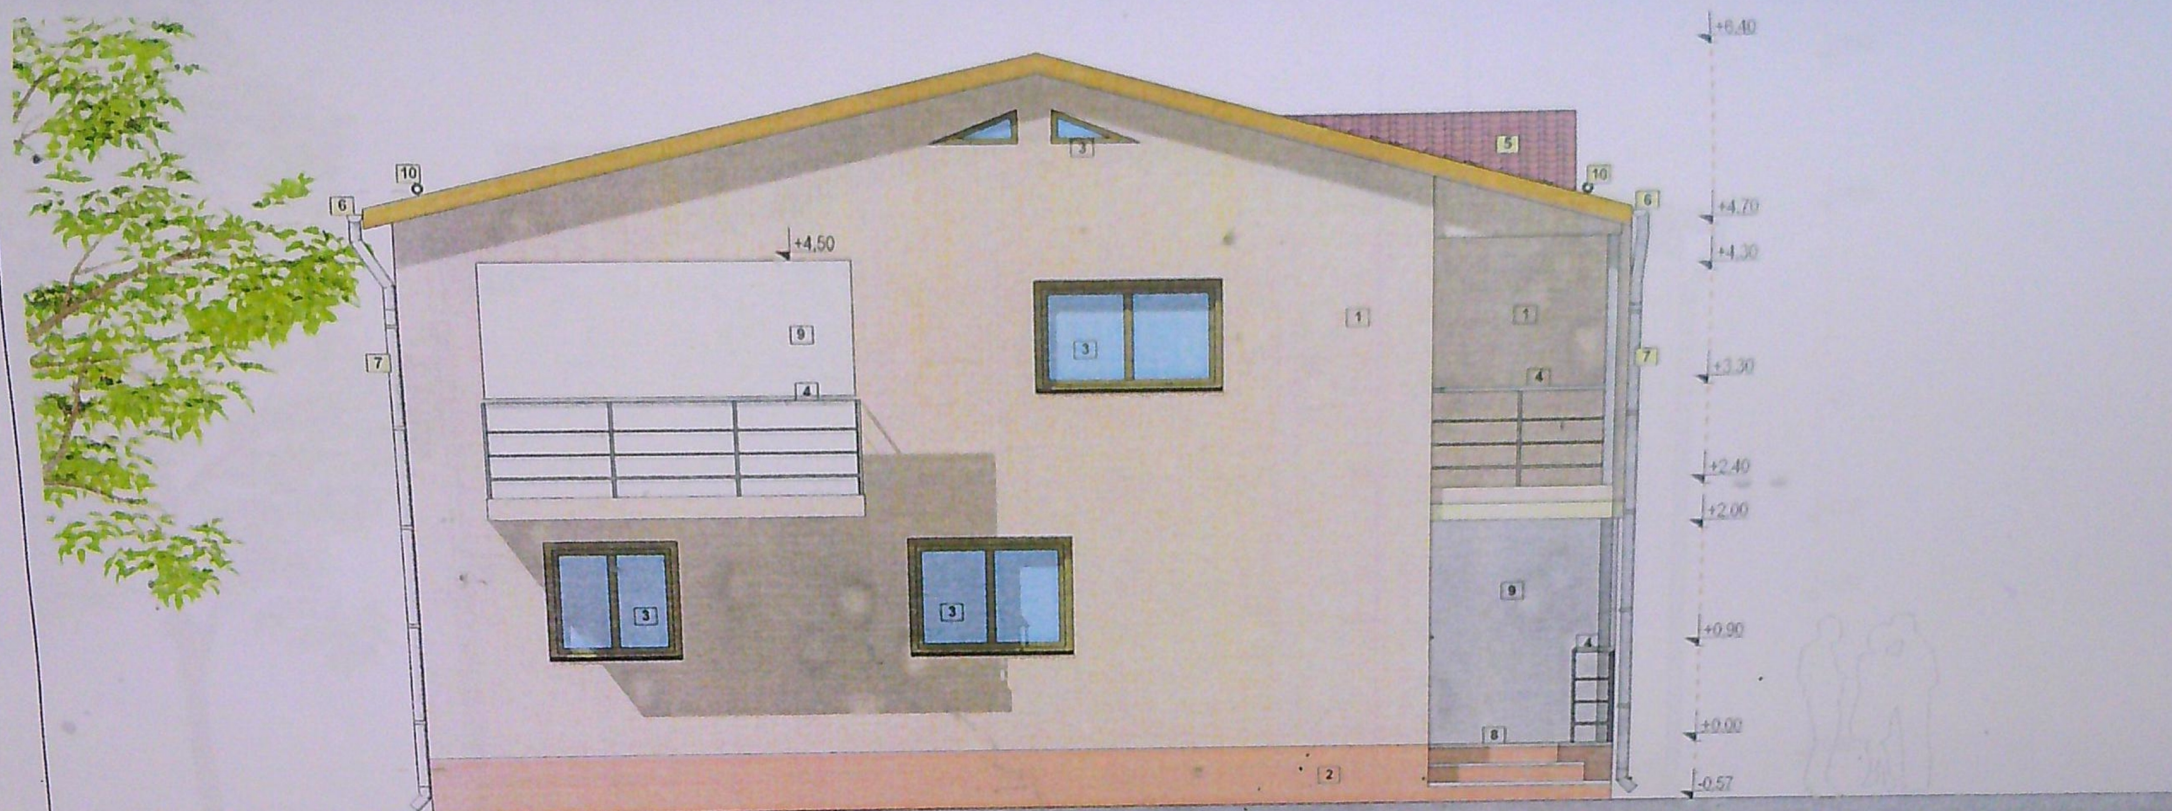


FATADA LATERALA STANGA

LEGENDA

- 1 - TENUIELI DECORATIVE CULOARE BEJ
- 2 - TENUIELI DECORATIVE CULOARE BEJ INCHIS LA SOCLU
- 3 - TAMPLARIE DIN PVC CU GEAM TERMOIZOLANT CULOARE MARO
- 4 - BALUSTRA DA SI MANA CURENTA DIN METAL
- 5 - INVELITOARE DIN TABLA AMPRENTATA TIP LINDAB CULOARE MARO CU SISTEM DE PARAZAPEZI
- 6 - JGHEABURI METALICE VOPSITE IN CAMP ELECTROSTATIC CULOARE MARO
- 7 - BURLANE METALICE VOPSITE IN CAMP ELECTROSTATIC CULOARE GRI
- 8 - PARDOSELI DIN GRESIE DE EXT
- 9 - PANOU OPAC
- 10 - PARAZAPEZI




				CLASA DE IMPORTANTA IV, CATEGORIA DE IMPORTANTA D
EXPERT/VERIFICATOR	NUME	SEMNTURA	CERINTA	REFERAT/EXPERTIZA/NUMAR/DATE
BIA ARH.M.ROMAN		Beneficiar: ISTUDOR PETRE SI ISTUDOR MARIOARA		Pr.nr. 4/10/2023
Proiectat	arh. M. Roman	scara	Titlu proiect: Construire anexa locuinta unifamiliala P+1E-lucrari executate fara autorizatie de construire Craiova al A. Bilieni nr.55	
Desenat	arh. M. Roman	data: 2025		faza: DTAC
Sei proiect	arh. M. Roman	2025		PLNR
		Titlu planșă: FATADA LATERALA STANGA		

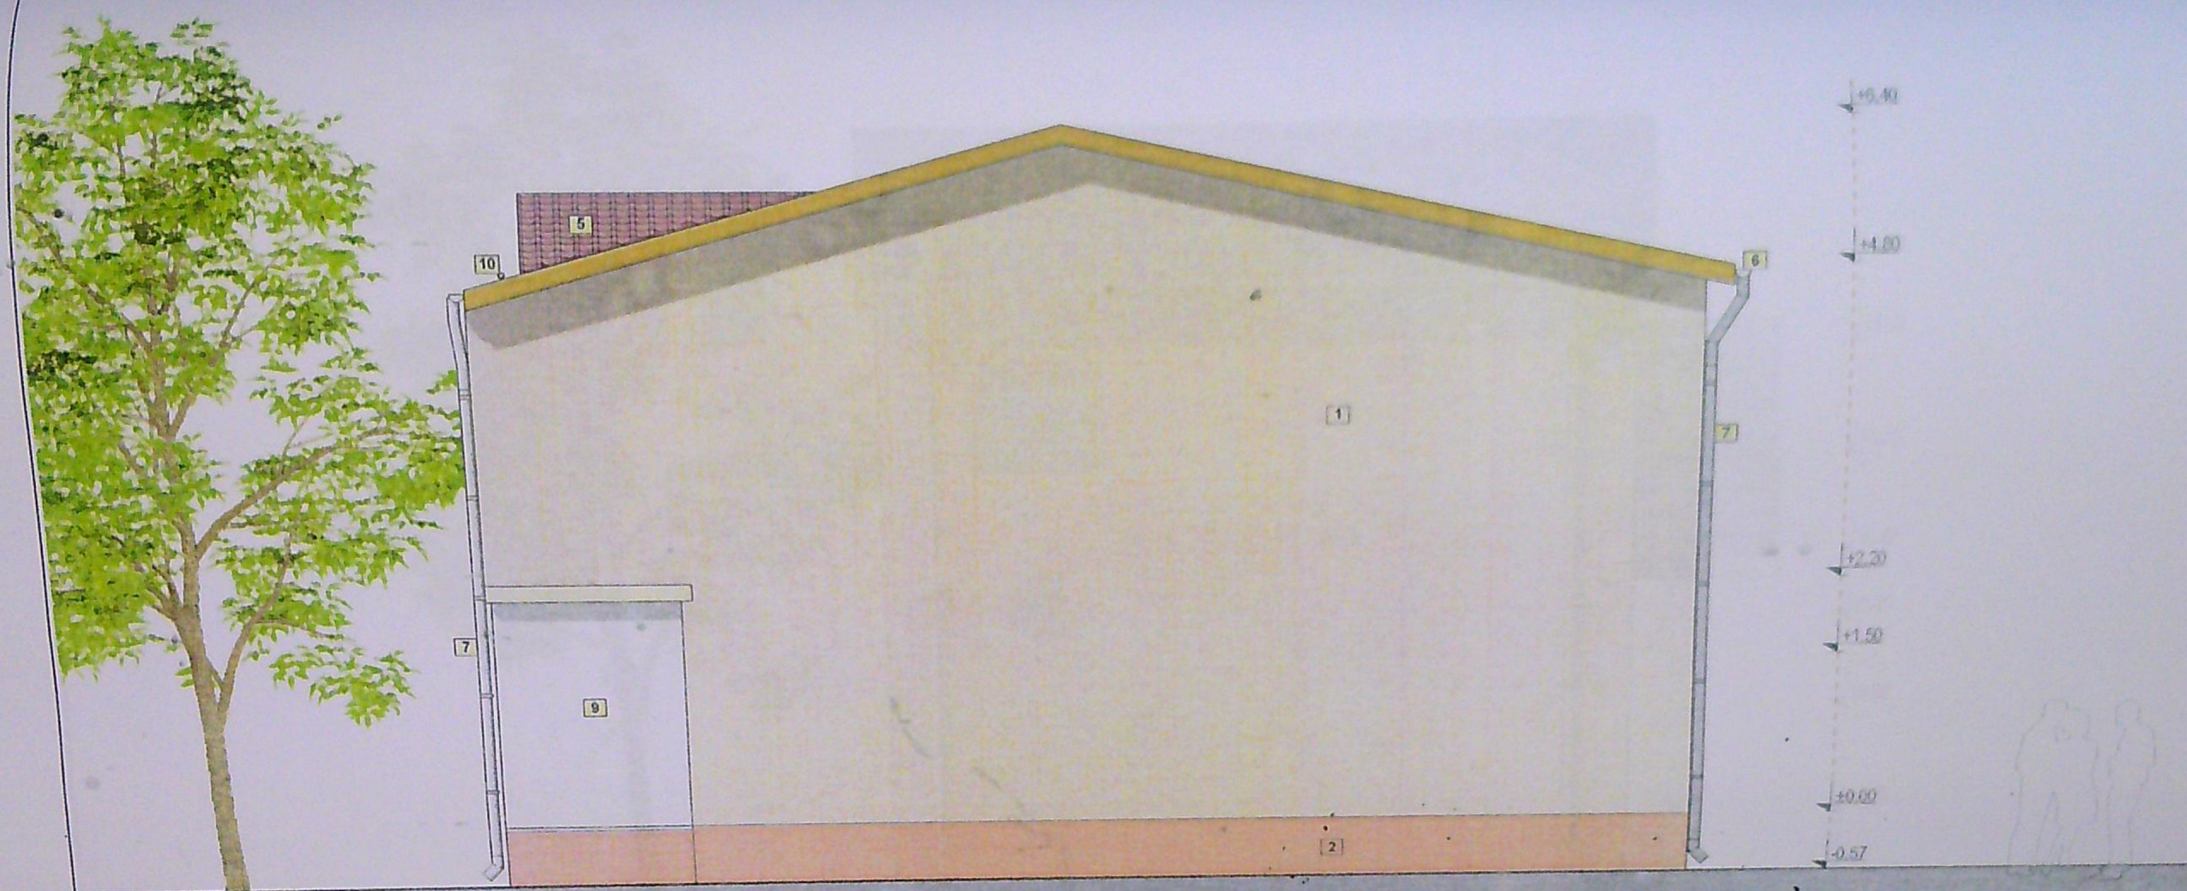

FATADA LATERALA DREAPTA

LEGENDA

- 1 - TENCUIELI DECORATIVE, CULOARE BEJ
- 2 - TENCUIELI DECORATIVE, CULOARE BEJ INCHIS LA SOCLU
- 5 - INVELITOARE DIN TABLA AMPRENTATA TIP LINDAB
- 6 - CULOARE MARO CU SISTEM DE PARAZAPEZI
- 7 - JGHEABURI METALICE VOPSITE IN CAMP ELECTROSTATIC
- 8 - CULOARE MARO
- 9 - BURLANE METALICE VOPSITE IN CAMP ELECTROSTATIC
- 10 - CULOARE GRI
- 11 - PANOUL OPAC
- 12 - PARAZAPEZI

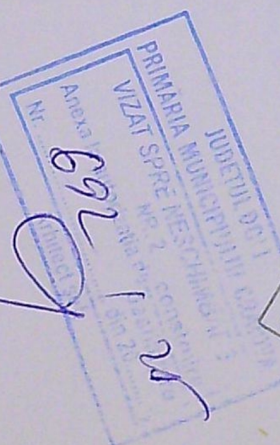

				CLASA DE IMPORTANTA IV, CATEGORIA DE IMPORTANTA D
EXPERT/VERIFICATOR	NUME	SEMNTURA	CERINTA	REFERAT/EXPERTIZA, NUMAR/DATE
	BIA ARH.M.ROMAN			Beneficiar: ISTUDOR PETRE SI ISTUDOR MARIOARA
Proiectat	arh. M. Roman		scara	Titlu proiect: Construire anexa locuinta unifamiliala P+1E-lucrari executate fara autorizatie de construire, Craiova, al. 4. Biltent nr. 55
Desenat	arh. M. Roman		data:	4/10/2023
Ser proiect	arh. M. Roman		2025	Titlu planșă: FATADA LATERALA DREAPTA



+6.40
+4.80
+4.30
+3.30
+2.40
+1.80
+0.90
±0.00
-0.57

FATADA POSTERIOARA

LEGENDA

- 1 - TENCUIELI DECORATIVE CULOARE BEJ
- 2 - TENCUIELI DECORATIVE CULOARE BEJ INCHIS LA SOCLU
- 3 - TAMPLARIE DIN PVC CU GEAM TERMOIZOLANT, CULOARE MARO
- 4 - BALUSTRADA SI MANA CURENTA DIN METAL
- 5 - INVELITOARE DIN TABLA AMPRENTATA TIP LINDAB
- 6 - CULOARE MARO CU SISTEM DE PARAZAPEZI
- 7 - JGHEABURI METALICE VOPSITE IN CAMP ELECTROSTATIC, CULOARE MARO
- 8 - BURLANE METALICE VOPSITE IN CAMP ELECTROSTATIC, CULOARE GRI
- 9 - PANOU OPAC
- 10 - PARAZAPEZI



CLASA DE IMPORTANTA IV, CATEGORIA DE IMPORTANTA D			
EXPERT/VERIFICATOR	NUME	SEMNATURA	REFERAT/EXPERTIZA/NUMAR/DATA
	BIA ARH.M.ROMAN		Beneficiar: ISTUDOR PETRE SI ISTUDOR MARIOARA
Proiectat	Arh.M.Roman	scara	Titlu proiect: Construire anexa locuinta unifamiliala P+1E-lucrari executate fara autorizatie de construire, Craiova, al.4. Bilitani nr.55
Desenat	Arh. M.Roman	data:	4/10/2023
Ver proiect	Arh. M.Roman	2025	Titlu planşa: FATADA POSTERIOARA