


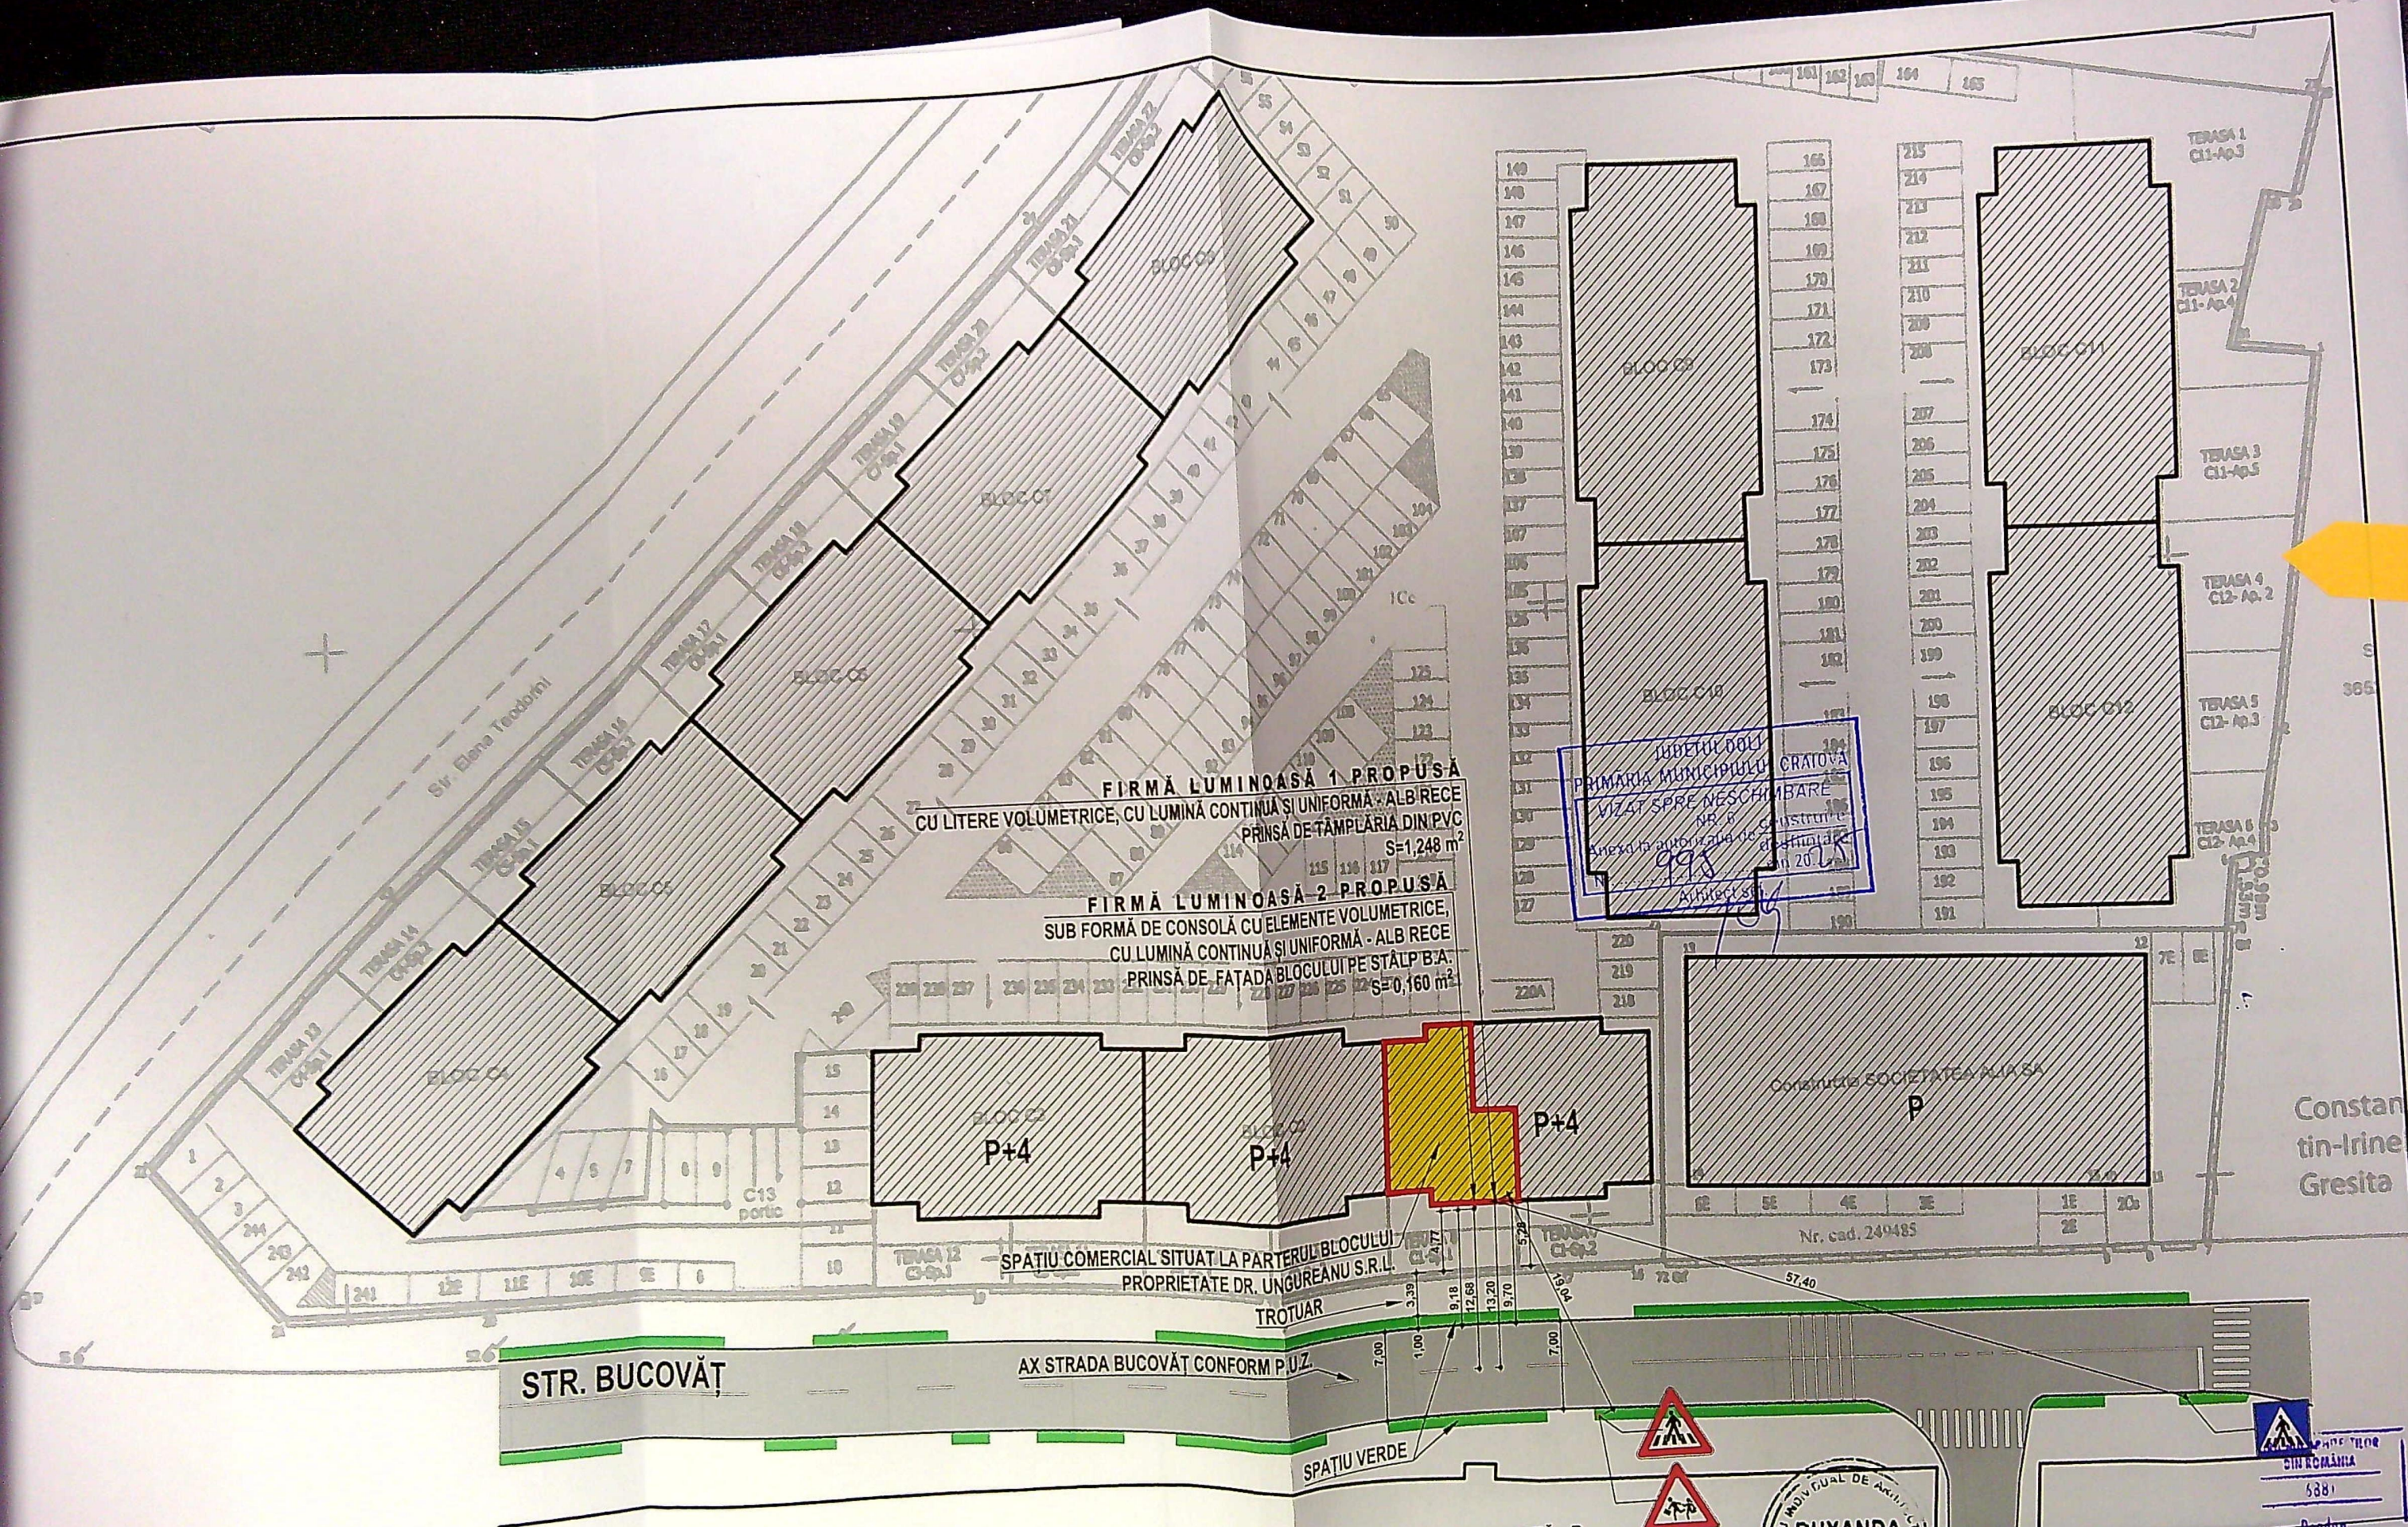

FIRMĂ LUMINOASĂ 1 PROPUȘĂ
CU LITERE VOLUMETRICE, CU LUMINĂ CONTINUĂ ȘI UNIFORMĂ - ALB RECE
PRINSĂ DE TÂMPĂRIĂ DIN PVC
S=1,248 m²

FIRMĂ LUMINOASĂ 2 PROPUȘĂ
SUB FORMĂ DE CONSOLĂ CU ELEMENTE VOLUMETRICE,
CU LUMINĂ CONTINUĂ ȘI UNIFORMĂ - ALB RECE
PRINSĂ DE FAȚADA BLOCULUI PE STĂLPĂ
S=0,160 m²

IBETUL DOL
PRIMĂRIA MUNICIPIULUI CRAIOVA
VIZAT SPRE NESCHIMBARE
NR. P. Construcție
Anexa la autorizația de construire nr. 20/2011
Arhitect: [Signature]

Plan
Situație

CATEGORIA DE IMPORTANȚĂ - D
CLASA DE IMPORTANȚĂ - IV


RUXANDA
BOGDAN

PROIECTANT
DIN ROMÂNIA
5881
Amador

FAȚADĂ SPAȚIU COMERCIAL LA STR. BUOVĂȚ - SITUAȚIE EXISTENTĂ

LIMITĂ FAȚADĂ AFERENTĂ SPAȚIULUI
PROPRIETATE CARDIOLOGIE UNGUREANU S.R.L.

LIMITĂ FAȚADĂ AFERENTĂ SPAȚIULUI
PROPRIETATE CARDIOLOGIE UNGUREANU S.R.L.

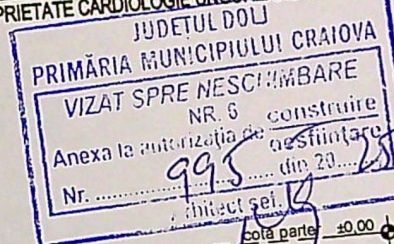

FAȚADĂ SPAȚIU COMERCIAL LA STR. BUOVĂȚ - SITUAȚIE PROPUȘĂ

FIRMĂ LUMINOASĂ 2 PROPUȘĂ
SUB FORMĂ DE CONSOLĂ CU ELEMENTE VOLUMETRICE,
CU LUMINĂ CONTINUĂ ȘI UNIFORMĂ - ALB RECE,
PRINSĂ DE FAȚADA BLOCULUI PE STĂLP B.A.
 $S = 0,160 \text{ m}^2$

FIRMĂ LUMINOASĂ 1 PROPUȘĂ
CU LITERE VOLUMETRICE, CU LUMINĂ CONTINUĂ ȘI
UNIFORMĂ - ALB RECE, PRINSĂ DE TÂMLĂRIA DIN PVC
 $S = 1,248 \text{ m}^2$

LIMITĂ FAȚADĂ AFERENTĂ SPAȚIULUI
PROPRIETATE CARDIOLOGIE UNGUREANU S.R.L.

ORDINUL 14/11/2010
DIN ROMANIA