


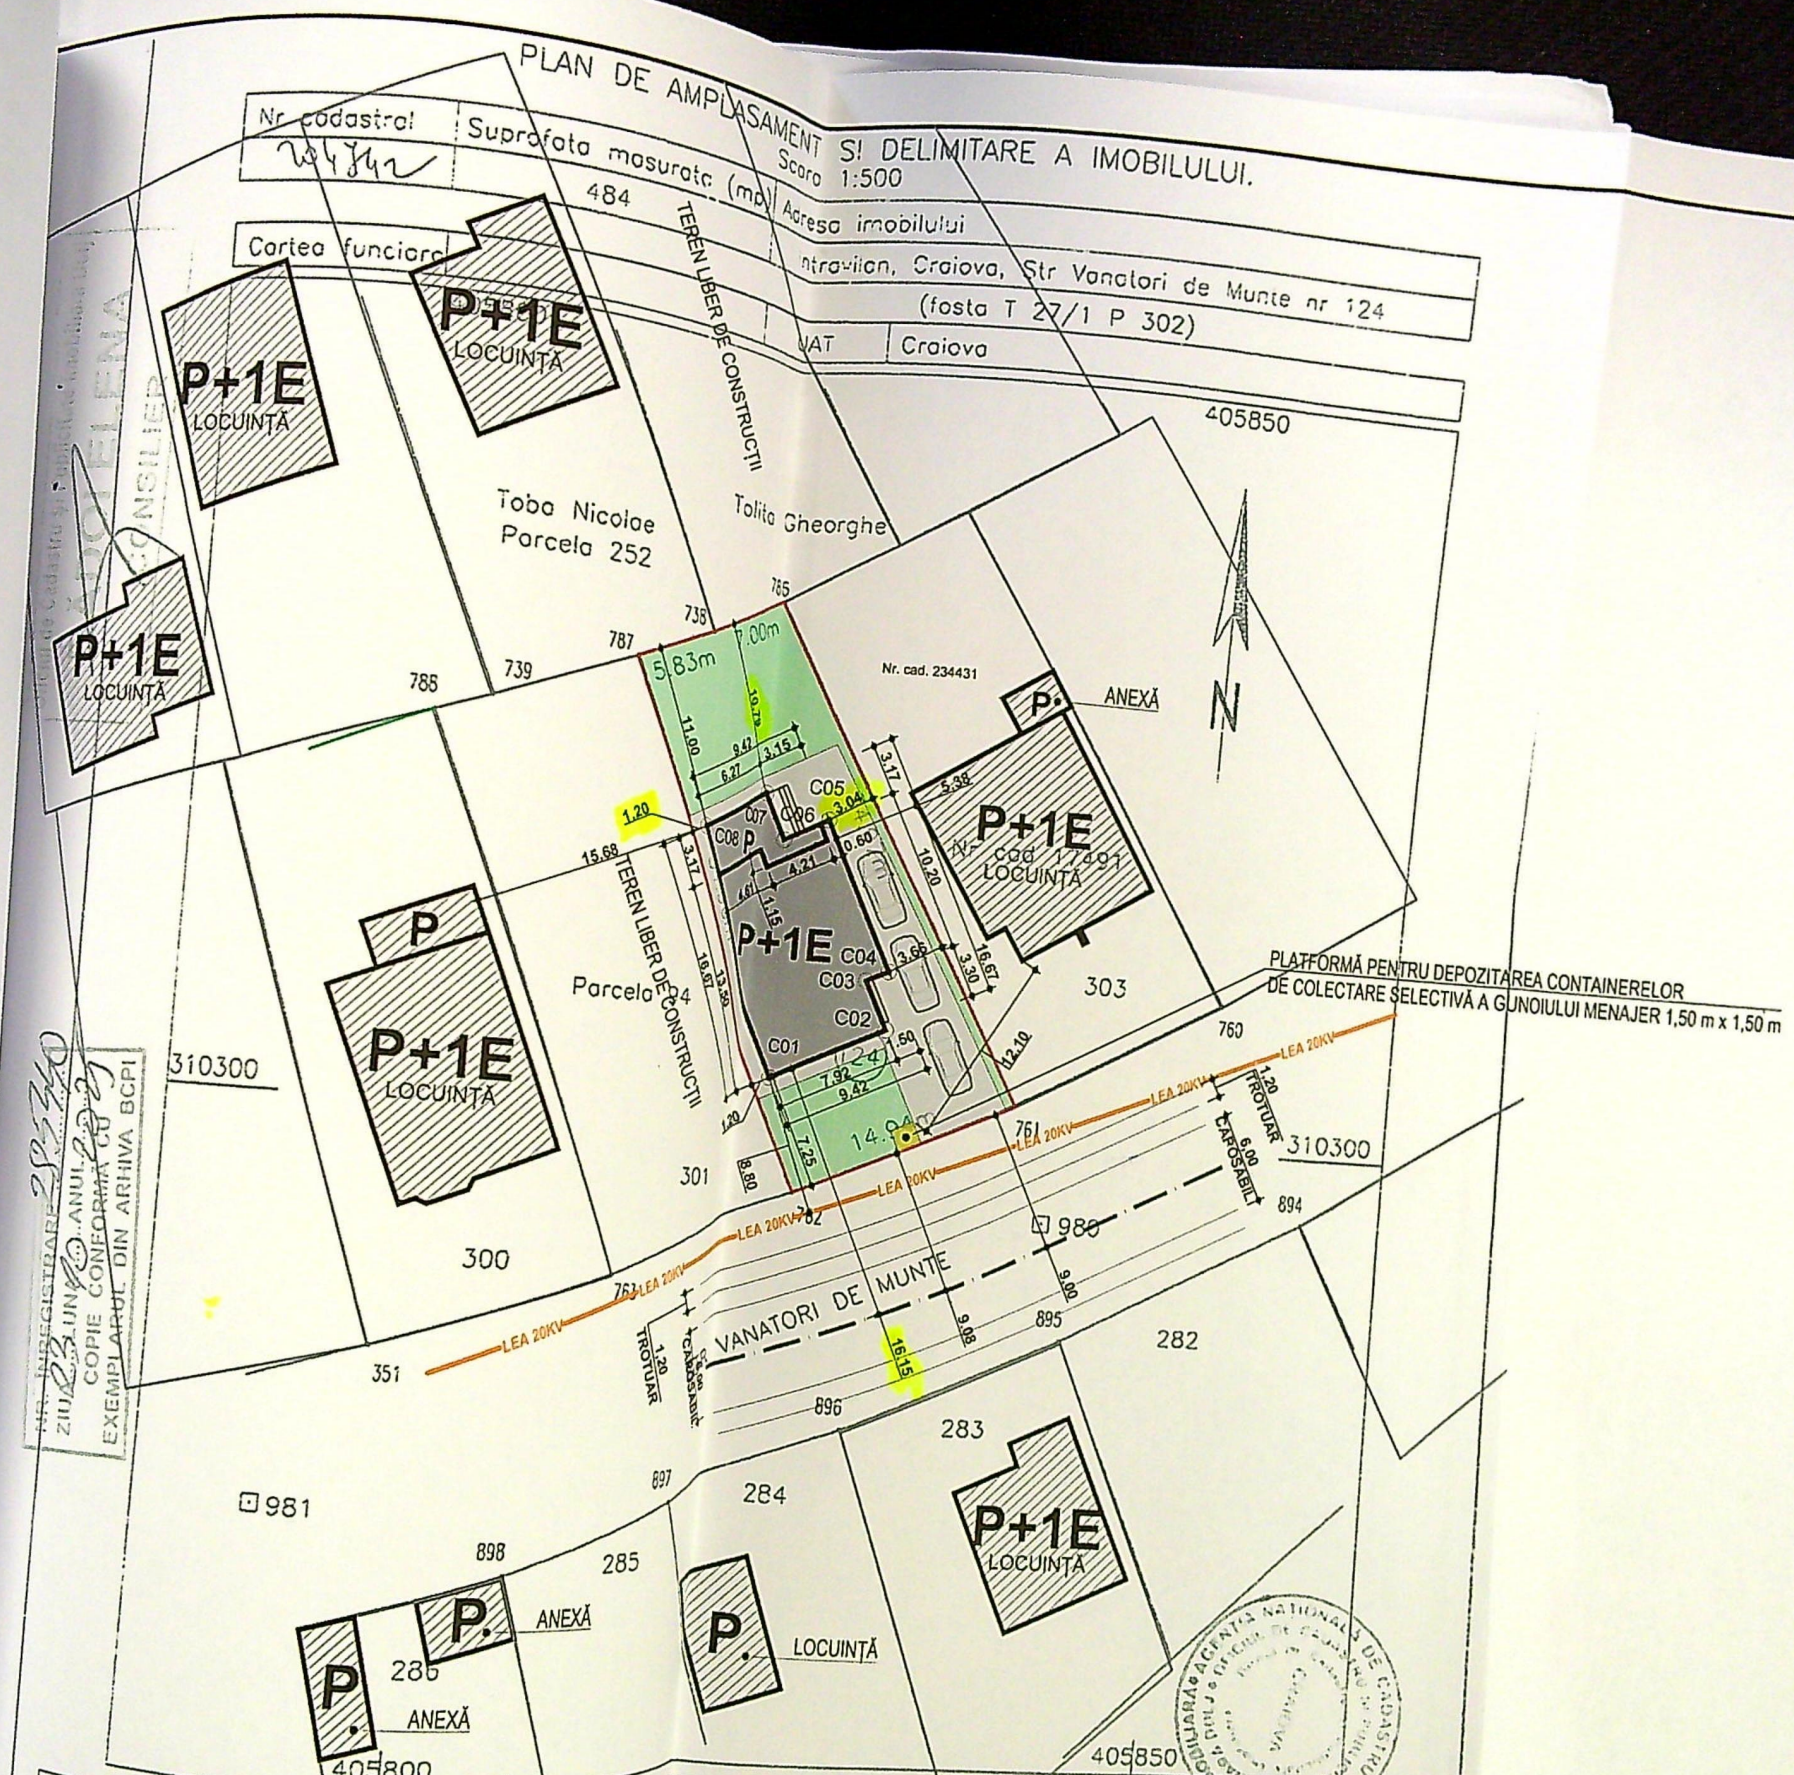

LEGENDĂ

- LIMITĂ PROPRIETATE
- - - AX STR. VINĂTORI DE MUNTE
- LOCUINȚĂ PROPUȘĂ P+1E
- ▨ CONSTRUCȚII EXISTENTE
- ▤ ALEI / SPAȚII PAVATE
- SPAȚII VERZI
- PLATFORMĂ PENTRU DEPOZITAREA DE COLECTARE SELECTIVĂ A GUNOILOR
- LINE ELECTRICĂ AERIANĂ MEDIE TENS

DATE TEHNICE

S. teren = 484,00 m² din acte și din măsurători
 S. construită totală existentă = 0 m²
 S. desfășurată totală existentă = 0 m²
 P.O.T. existent = 0%
 C.U.T. existent = 0

Regim de înălțime locuință propusă - P+1E
 S. construită locuință propusă = 142,09 m²
 S. desfășurată locuință propusă = 259,48 m²

P.O.T. propus = 29,357%
 C.U.T. propus = 0,536

S. spații verzi = 196,25 m²
 S. alei/spații pavate = 139,98 m²
 Locuri de parcare propuse = 3

INVENTAR COORDONATE STEREO 70		
PUNCT	X	Y
738	310329.550	405815.190
761	310302.180	405838.810
762	310295.840	405825.280
786	310332.570	405821.500
787	310327.210	405809.850
C01	310302.856	405823.166
C02	310306.352	405830.273
C03	310309.313	405828.817
C04	310309.975	405830.163
C05	310319.128	405825.661
C06	310317.737	405822.834
C07	310320.582	405821.439
C08	310317.814	405815.809

CATEGORIA DE IMPORTANȚĂ - D
 CLASA DE IMPORTANȚĂ - IV
 NIVELUL DE STABILITATE LA INCENDIU - III

A Date referitoare la teren		
Nr. parcela	Categoria de folosinta	Suprafata (mp)
302	A	484
Total		484
B Date referitoare la construcții		
Cod constr.	Suprafata construita la sol (mp)	Valoarea (lei)
Total		


INVENTAR DE COORDONATE
 Sistem de proiectie "Stereografic 1970"

64/41

INDETUL DOU
PRIMARIA MUNICIPIULUI CRAIOVA
VITAT SPRE NESCHIMBARE
NR. 6
Anexa la autorizația de construire
Nr. 239 din 20.06.2016
Arhitect șef

cota coamă +8.045
cota coamă +7.535
+5.79
cota streasină +5.67
+5.50
+4.005
+3.105 cota etaj
+2.355
+0.51
cota parter +0.00

LIMITĂ DE PROPRIETATE

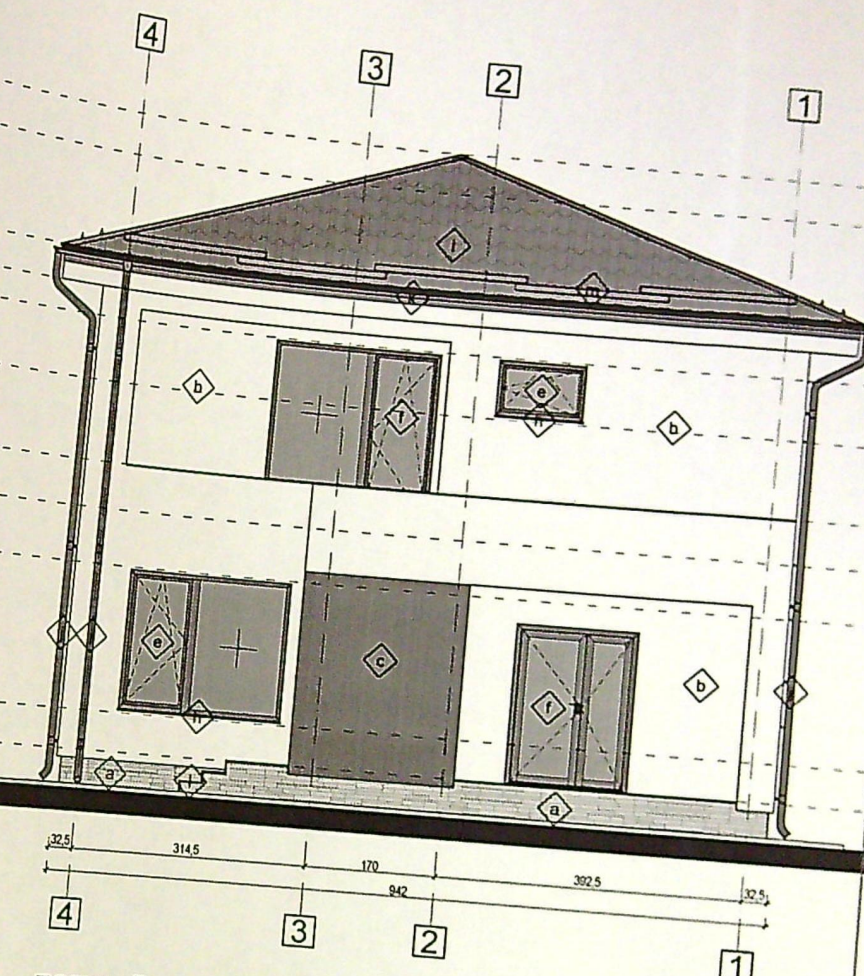


FAȚADĂ NORD-VEST LOCUINȚĂ sc. 1:100

CATEGORIA DE IMPORTANȚĂ - D
CLASA DE IMPORTANȚĂ - IV
NIVELUL DE STABILITATE LA INCENDIU - III

RUXANDA
BOGDAN

REFERAT/EXPERTIZĂ NR. / DATA


Bogdan
RUXANDA

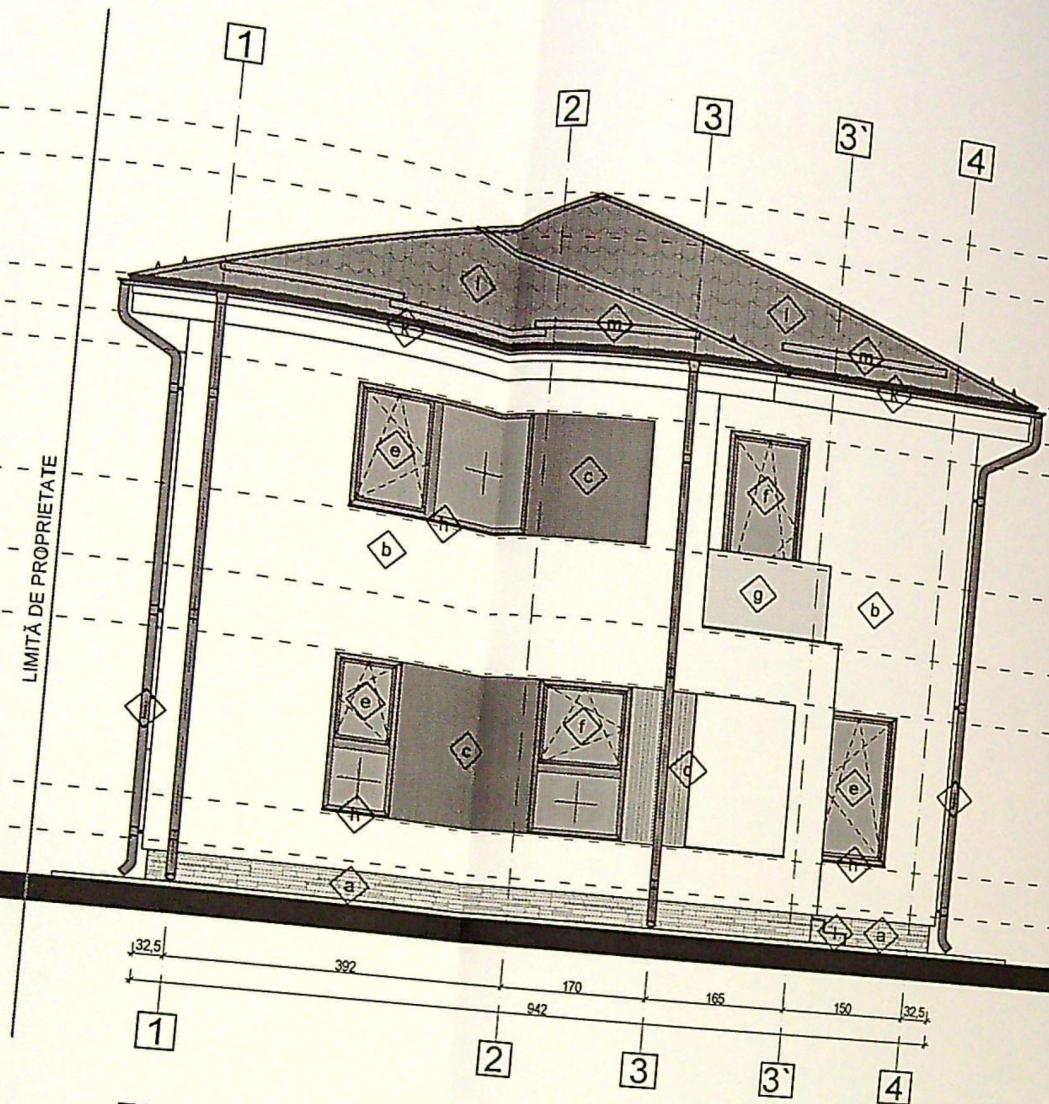

FAȚADĂ SUD-EST LOCUINȚĂ sc. 1:100

LEGENDĂ FINISAJE


- a. Placaj piatră naturală
- b. Tencuială decorativă siliconică, aspect bob de orez, culoare alb
- c. Tencuială decorativă siliconică, aspect bob de orez, culoare gri
- d. Rîflij WPC, imitație lemn
- e. Ferestre - tâmplărie din profile PVC culoare gri închis cu barieră termică și geam termoizolant triplu
- f. Ușă - tâmplărie din profile PVC culoare gri închis cu barieră termică și geam termoizolant triplu
- g. Parapet din sticlă clară, securizată și laminată 10.2.10
- h. Glaf din piatră naturală fasonată, rectificată
- i. Învelișoare din tablă tip țigla culoare gri închis
- j. Burlan din tablă zincată vopsită în câmp electrostatic în culoarea învelișorii
- k. Jgheab din tablă zincată vopsită în câmp electrostatic în culoarea învelișorii
- l. Trepte și contratrepte placate cu piatră naturală fasonată rectificată
- m. Oprit de zăpadă din tablă zincată vopsită în câmp electrostatic în culoarea învelișorii

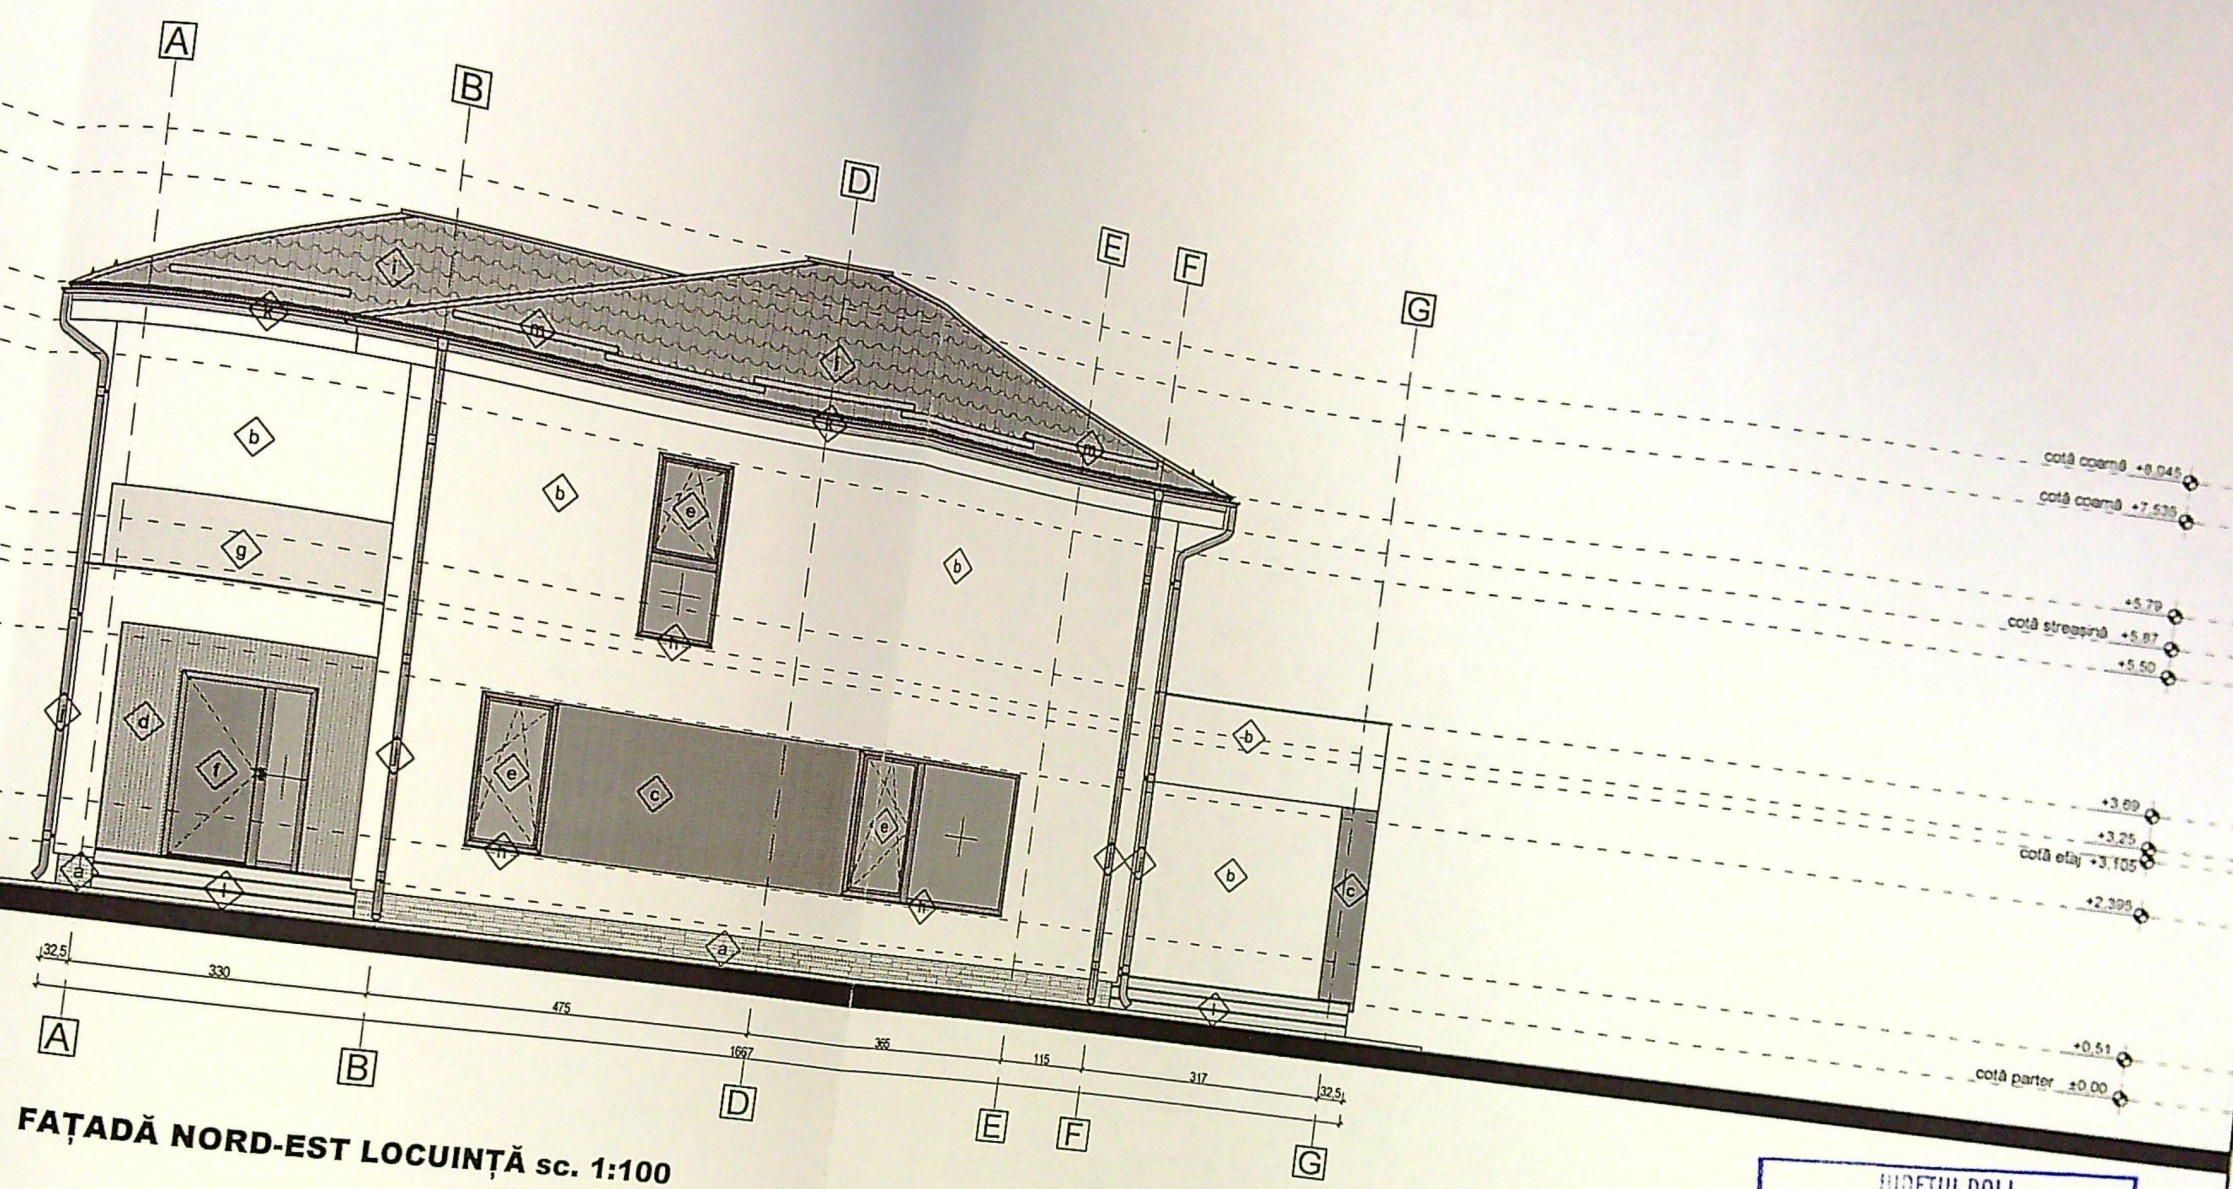


LEGENDĂ FINISAJE

- a. Placaj piatră naturală
- b. Tencuială decorativă siliconică, aspect bob de orez, culoare alb
- c. Tencuială decorativă siliconică, aspect bob de orez, culoare gri închis
- d. Fără VPC, imitație lemn
- e. Ferestre - tâmplărie din profile PVC culoare gri închis cu barieră termică și geam termoizolant triplu
- f. Ușă - tâmplărie din aluminiu culoare gri închis cu barieră termică și geam termoizolant triplu
- g. Parapet din sticlă clară, securizată și laminată, 10.2.10
- h. Gieș din piatră naturală fasonată, rectificată
- i. Încălziroare din tablă tip țigilă culoare gri închis
- j. Buran din tablă zincată vopsită în câmp electrostatic în culoarea învelitorii
- k. Jgheab din tablă zincată vopsită în câmp electrostatic în culoarea învelitorii
- l. Trepte și contratrepte placate cu piatră naturală fasonată rectificată
- m. Opritor de zăpadă din tablă zincată vopsită în câmp electrostatic în culoarea învelitorii

CATEGORIA DE IMPORTANȚĂ - D
CLASA DE IMPORTANȚĂ - IV
NIVELUL DE STABILITATE LA INCENDIU - III

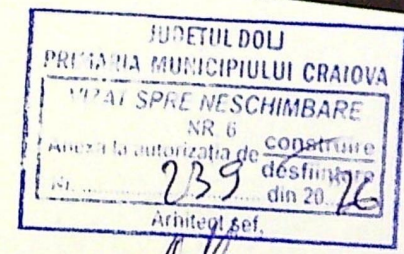

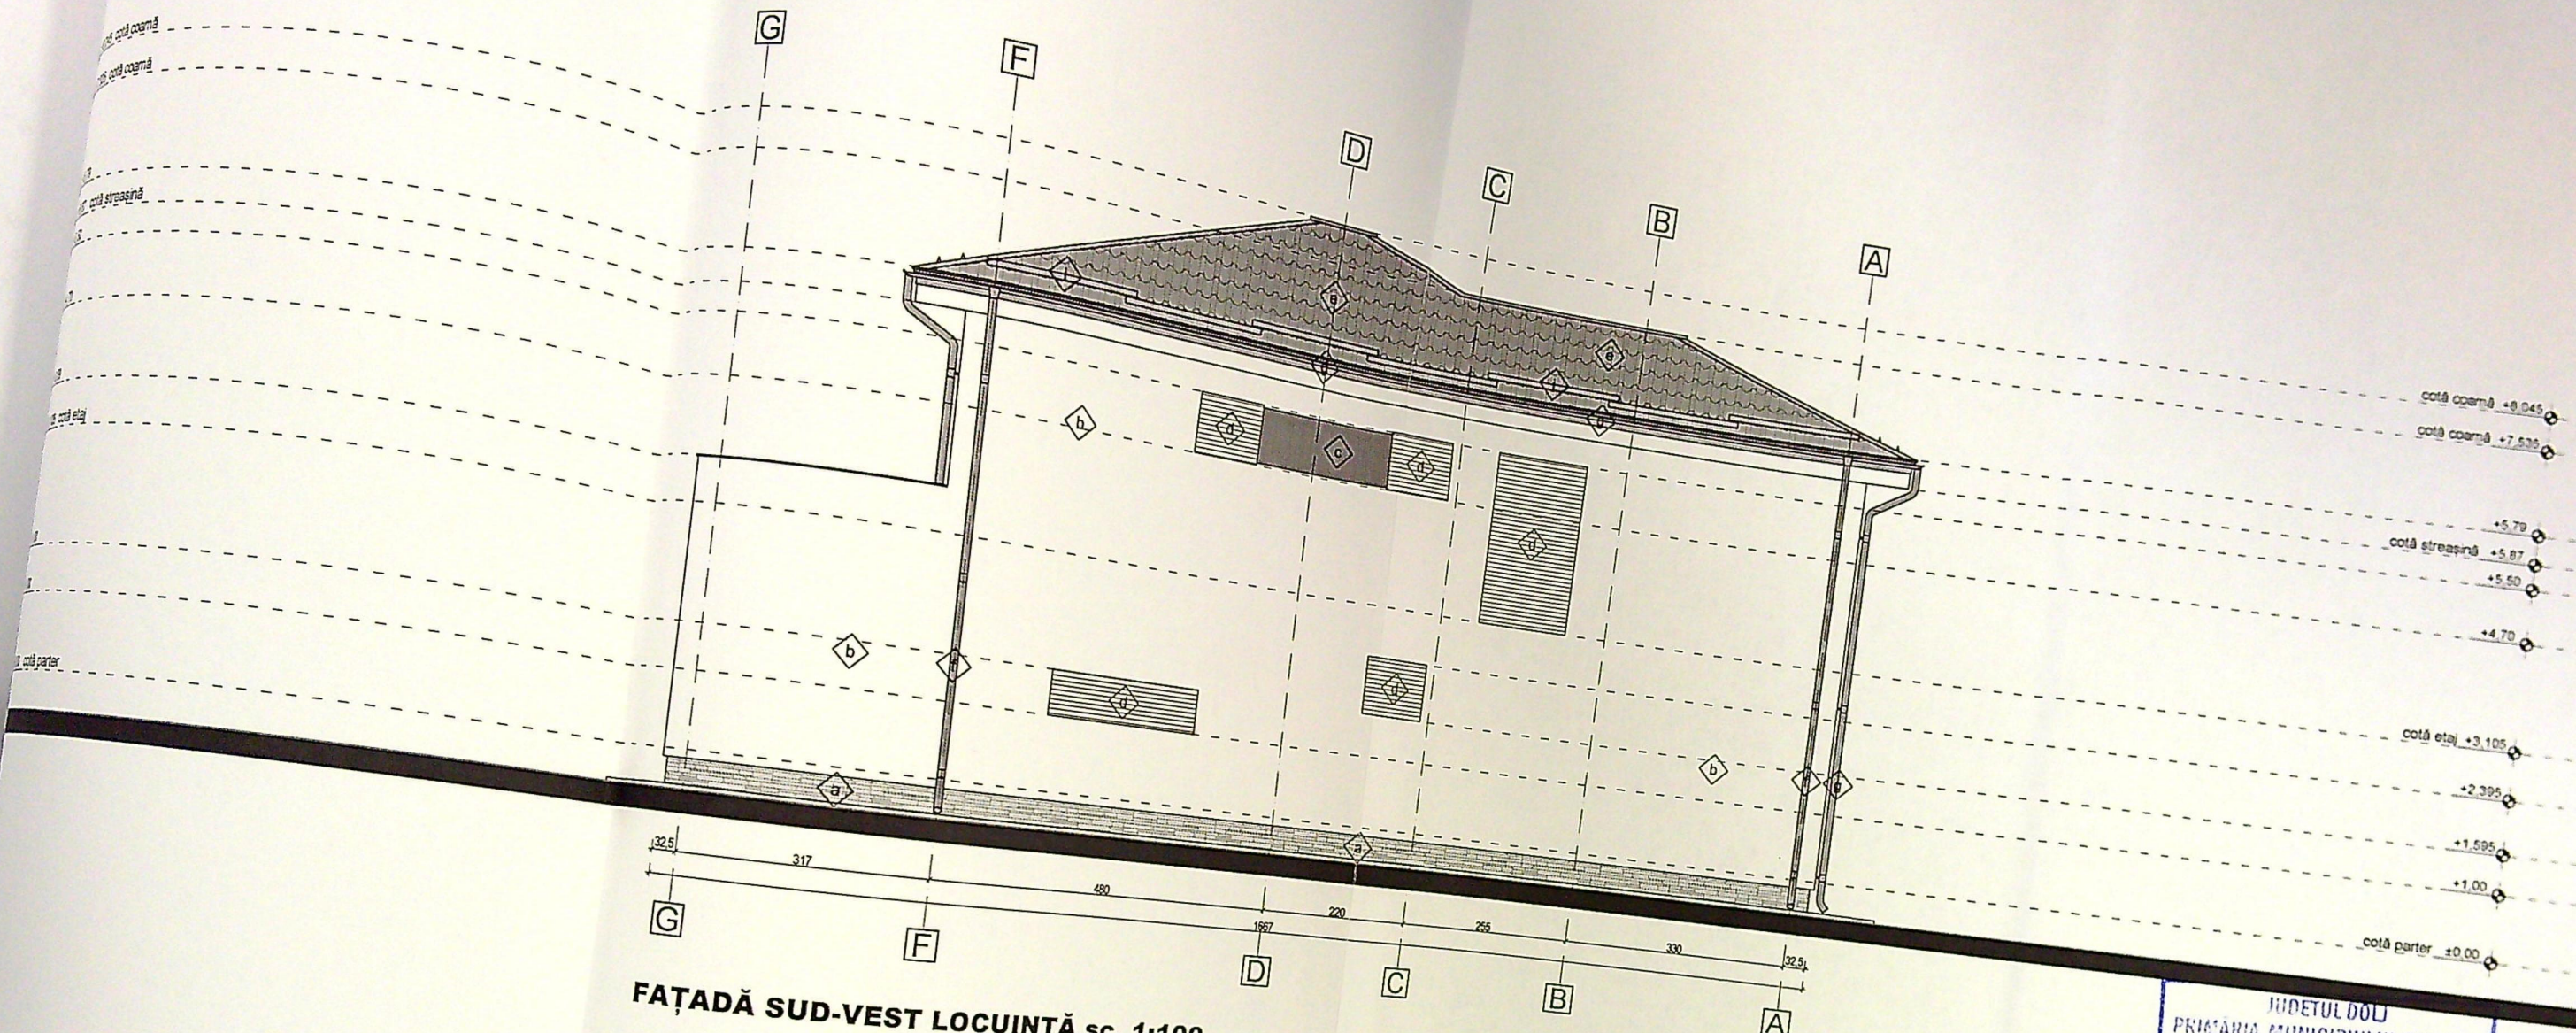

FAȚADĂ SUD-VEST LOCUINȚĂ sc. 1:100

JUDETUL DOLJ
PRIMĂRIA MUNICIPIULUI CRAIOVA
VIZAT SPRE NESCHIMBARE
NR. 6
Nexa la autorizația de construcție
Nr. 239
desfășurată din 20 26
Arhitect șef 7

- LEGENDĂ FINISAJE
- a. Placaj piatră naturală
 - b. Tencuială decorativă siliconică, aspect bob de orez, culoare alb
 - c. Tencuială decorativă siliconică, aspect bob de orez, culoare gri închis
 - d. Panou obturator din plexiglass mat alb fixat pe cadru metalic vopsit negru
 - e. Învăltoare din tablă tip țigla culoare gri închis
 - f. Purlan din tablă zincată vopsită în câmp electrostatic în culoarea învelitorii
 - g. Jgheab din tablă zincată vopsită în câmp electrostatic în culoarea gri închis
 - h. Opritor de zăpadă din tablă zincată vopsită în câmp electrostatic în culoarea învelitorii

CATEGORIA DE IMPORTANȚĂ - D
CLASA DE IMPORTANȚĂ - IV
NIVELUL DE STABILITATE LA INCENDIU - III

BIROUL MUNICIPIULUI DE ARHITECTURĂ
RUXANDA
BOGDAN

BOGDAN
RUXANDA