


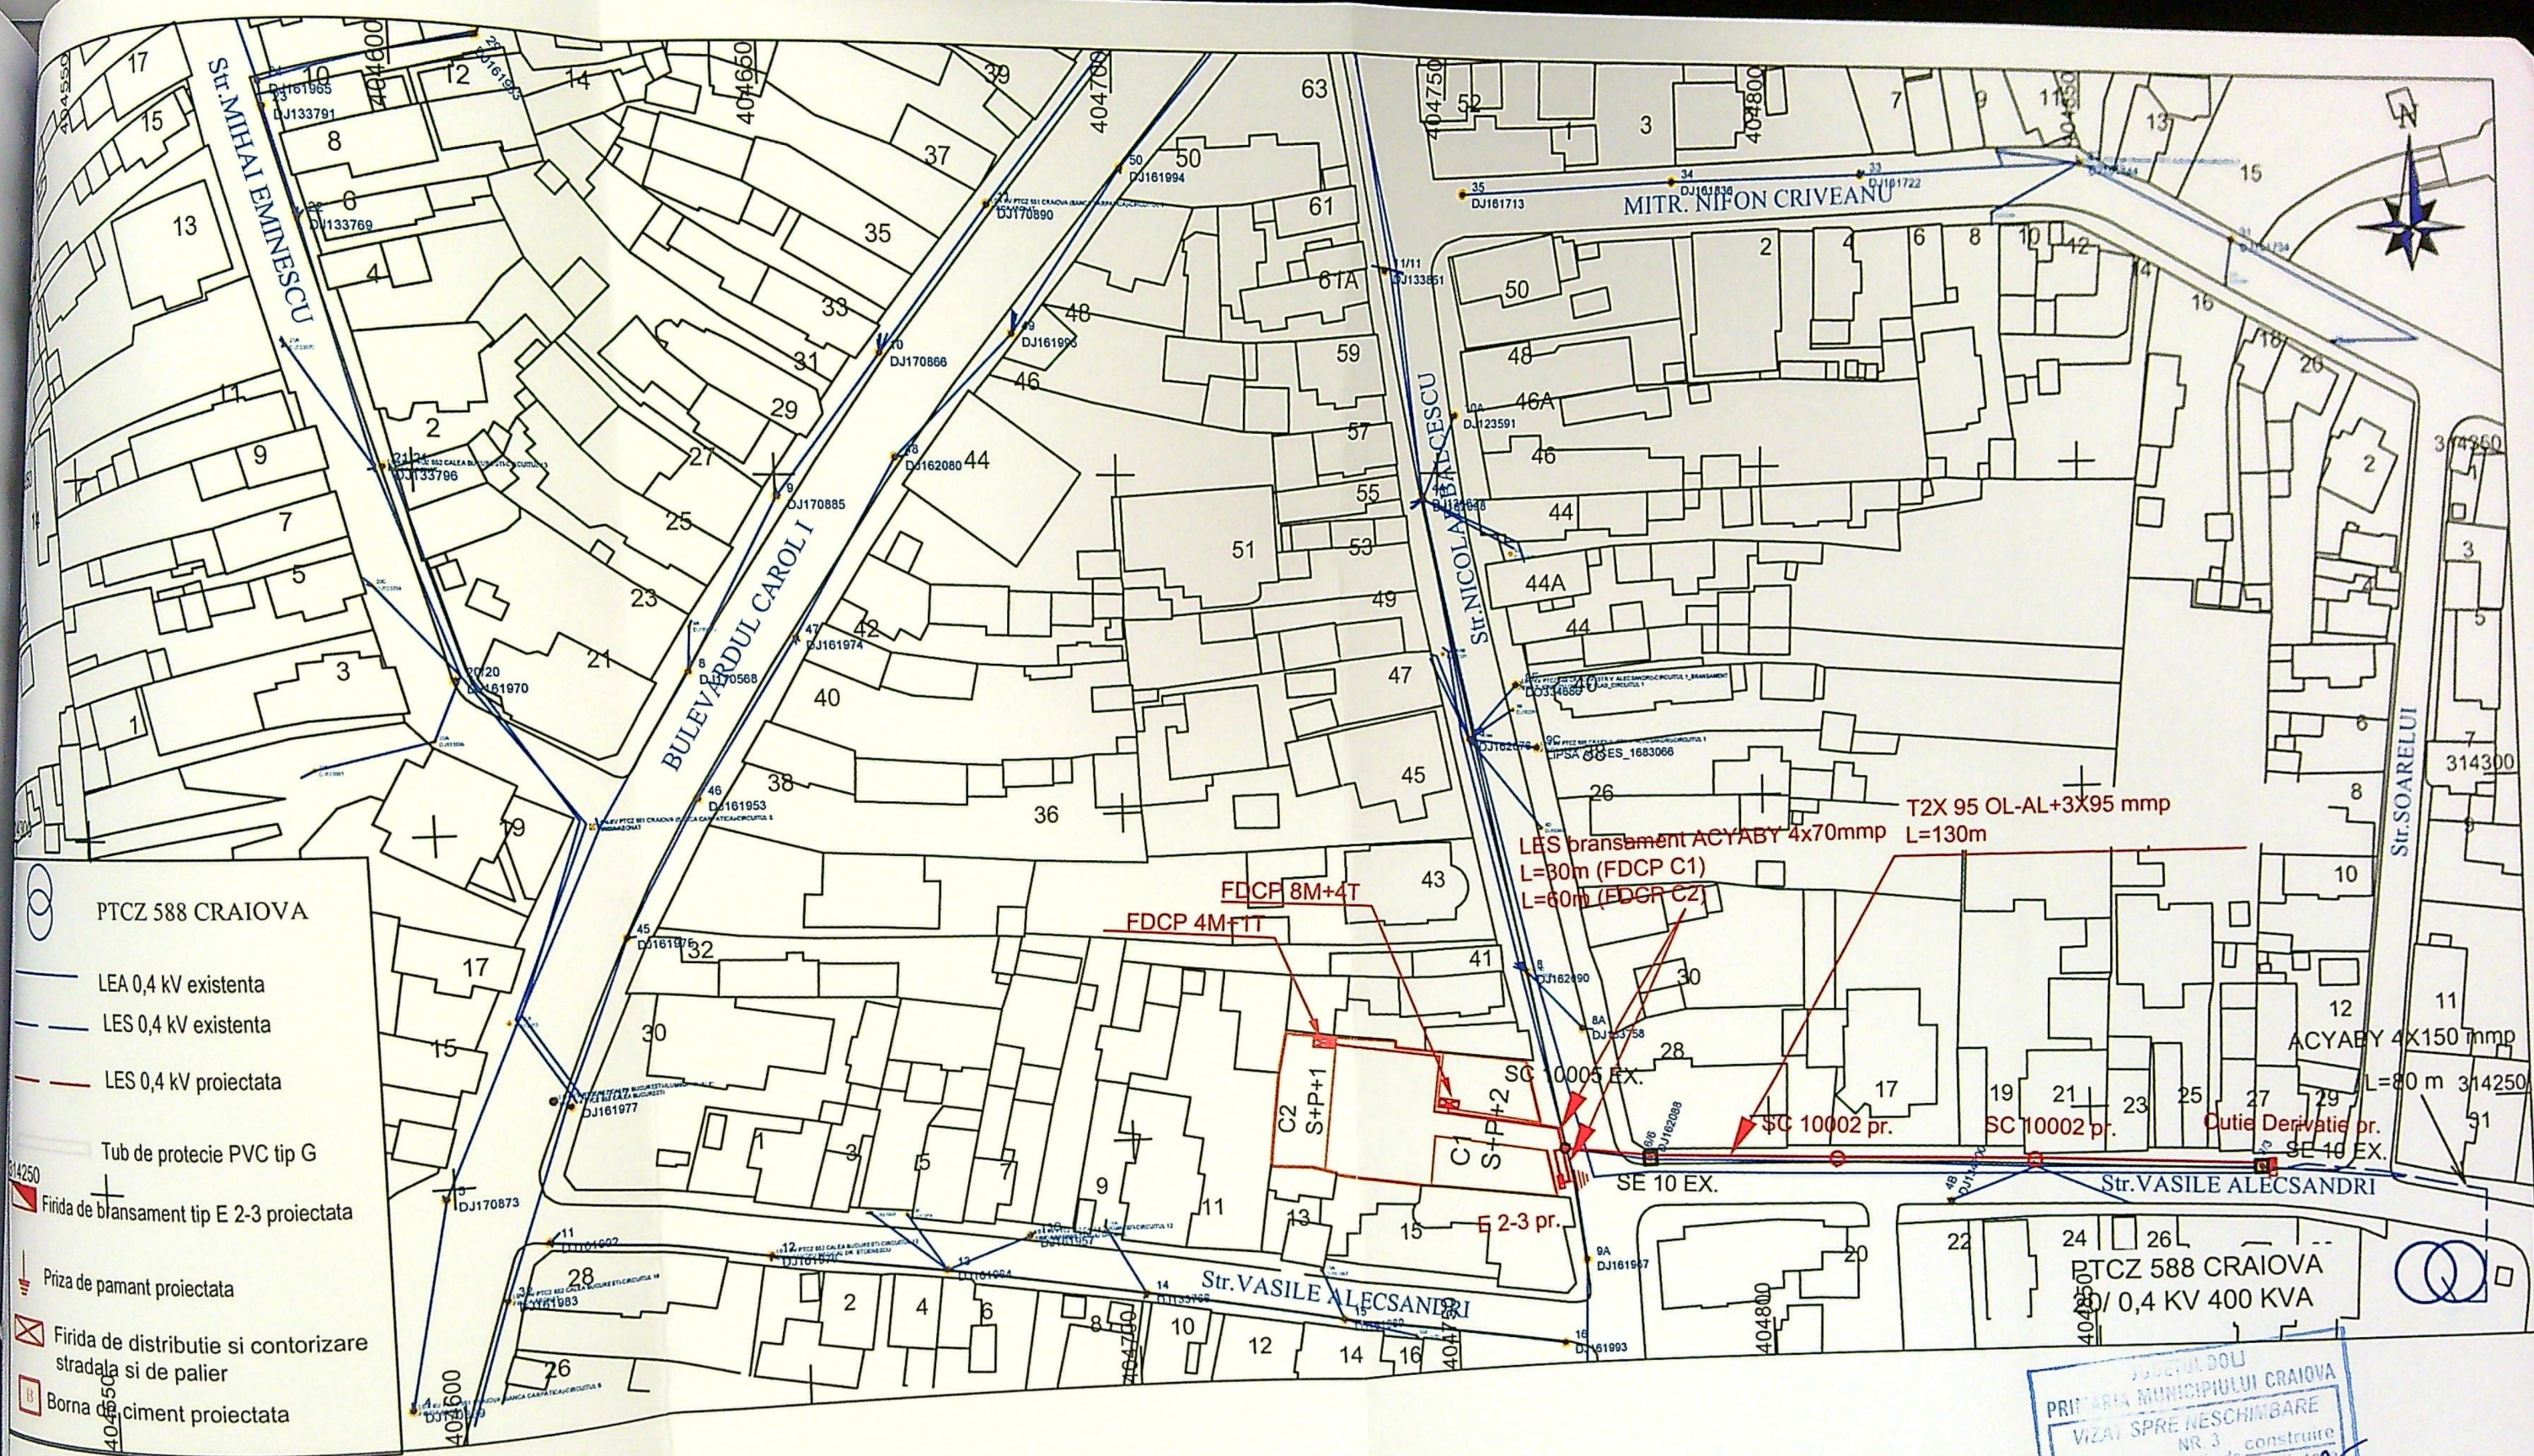

- PTCZ 588 CRAIOVA
- LEA 0,4 kV existenta
 - LES 0,4 kV existenta
 - LES 0,4 kV proiectata
 - Tub de protectie PVC tip G
 - Firida de bransament tip E 2-3 proiectata
 - Priza de pamant proiectata
 - Firida de distributie si contorizare stradala si de palier
 - Borna de ciment proiectata

Autoritatea Natională de Reglementare
in domeniul Energiei

FETOIU TITU-MARIUS
CNP: 1730909103792

Verificator de proiecte
de instalatii electrice

Autorizatie nr. 20202019

JUDETUL DOLOJ
PRIMĂRIA MUNICIPIULUI CRAIOVA

VIZAT SPRE NESCHIMBARE
NR. 3

Anexa la autoritatea de construire
data 20.12.2025

1009

VERIFICATOR				REFERAT / EXPERTIZA NR. / DATA	
VERIFICATOR/EXPERT	NUME	SEMNTURA	CERINTA	Beneficiar:	Proiect nr.
	S.C. ELCO S.R.L. Craiova J16/960/2005; RO 17549527			DISTRIBUTIE ENERGIE OLTENIA S.A.	47/2025
SPECIFICATIE	NUME	SEMNTURA	Scara	Alimentare cu energie electrica „LOCUINTE COLECTIVE CORP C1 + CORP C2” situat in localitatea CRAIOVA, STRADA NICOLAE BALCESCU, NR. 37, CF: 203683, Judetul Dolj, SC GLORIA CONSTRUCT INVEST SRL	Faza
VERIFICAT	ing. Ciuca Teodoru		1:1.000		C.U.
DESENAT	ing. Radu Mihail		Data	Titlu plansa:	Plansa
PROIECTAT	ing. Radu Mihail		2025	Plan situatia proiectata	E-03