


JUDETUL DOLJ  
PRIMĂRIA MUNICIPIULUI CRAIOVA  
VIZAT SFERE NESCHIMBARE  
NR. 7  
Anexa la autorizația de construire  
Nr. 763 din 20.06.2016  
Arhitect șef.

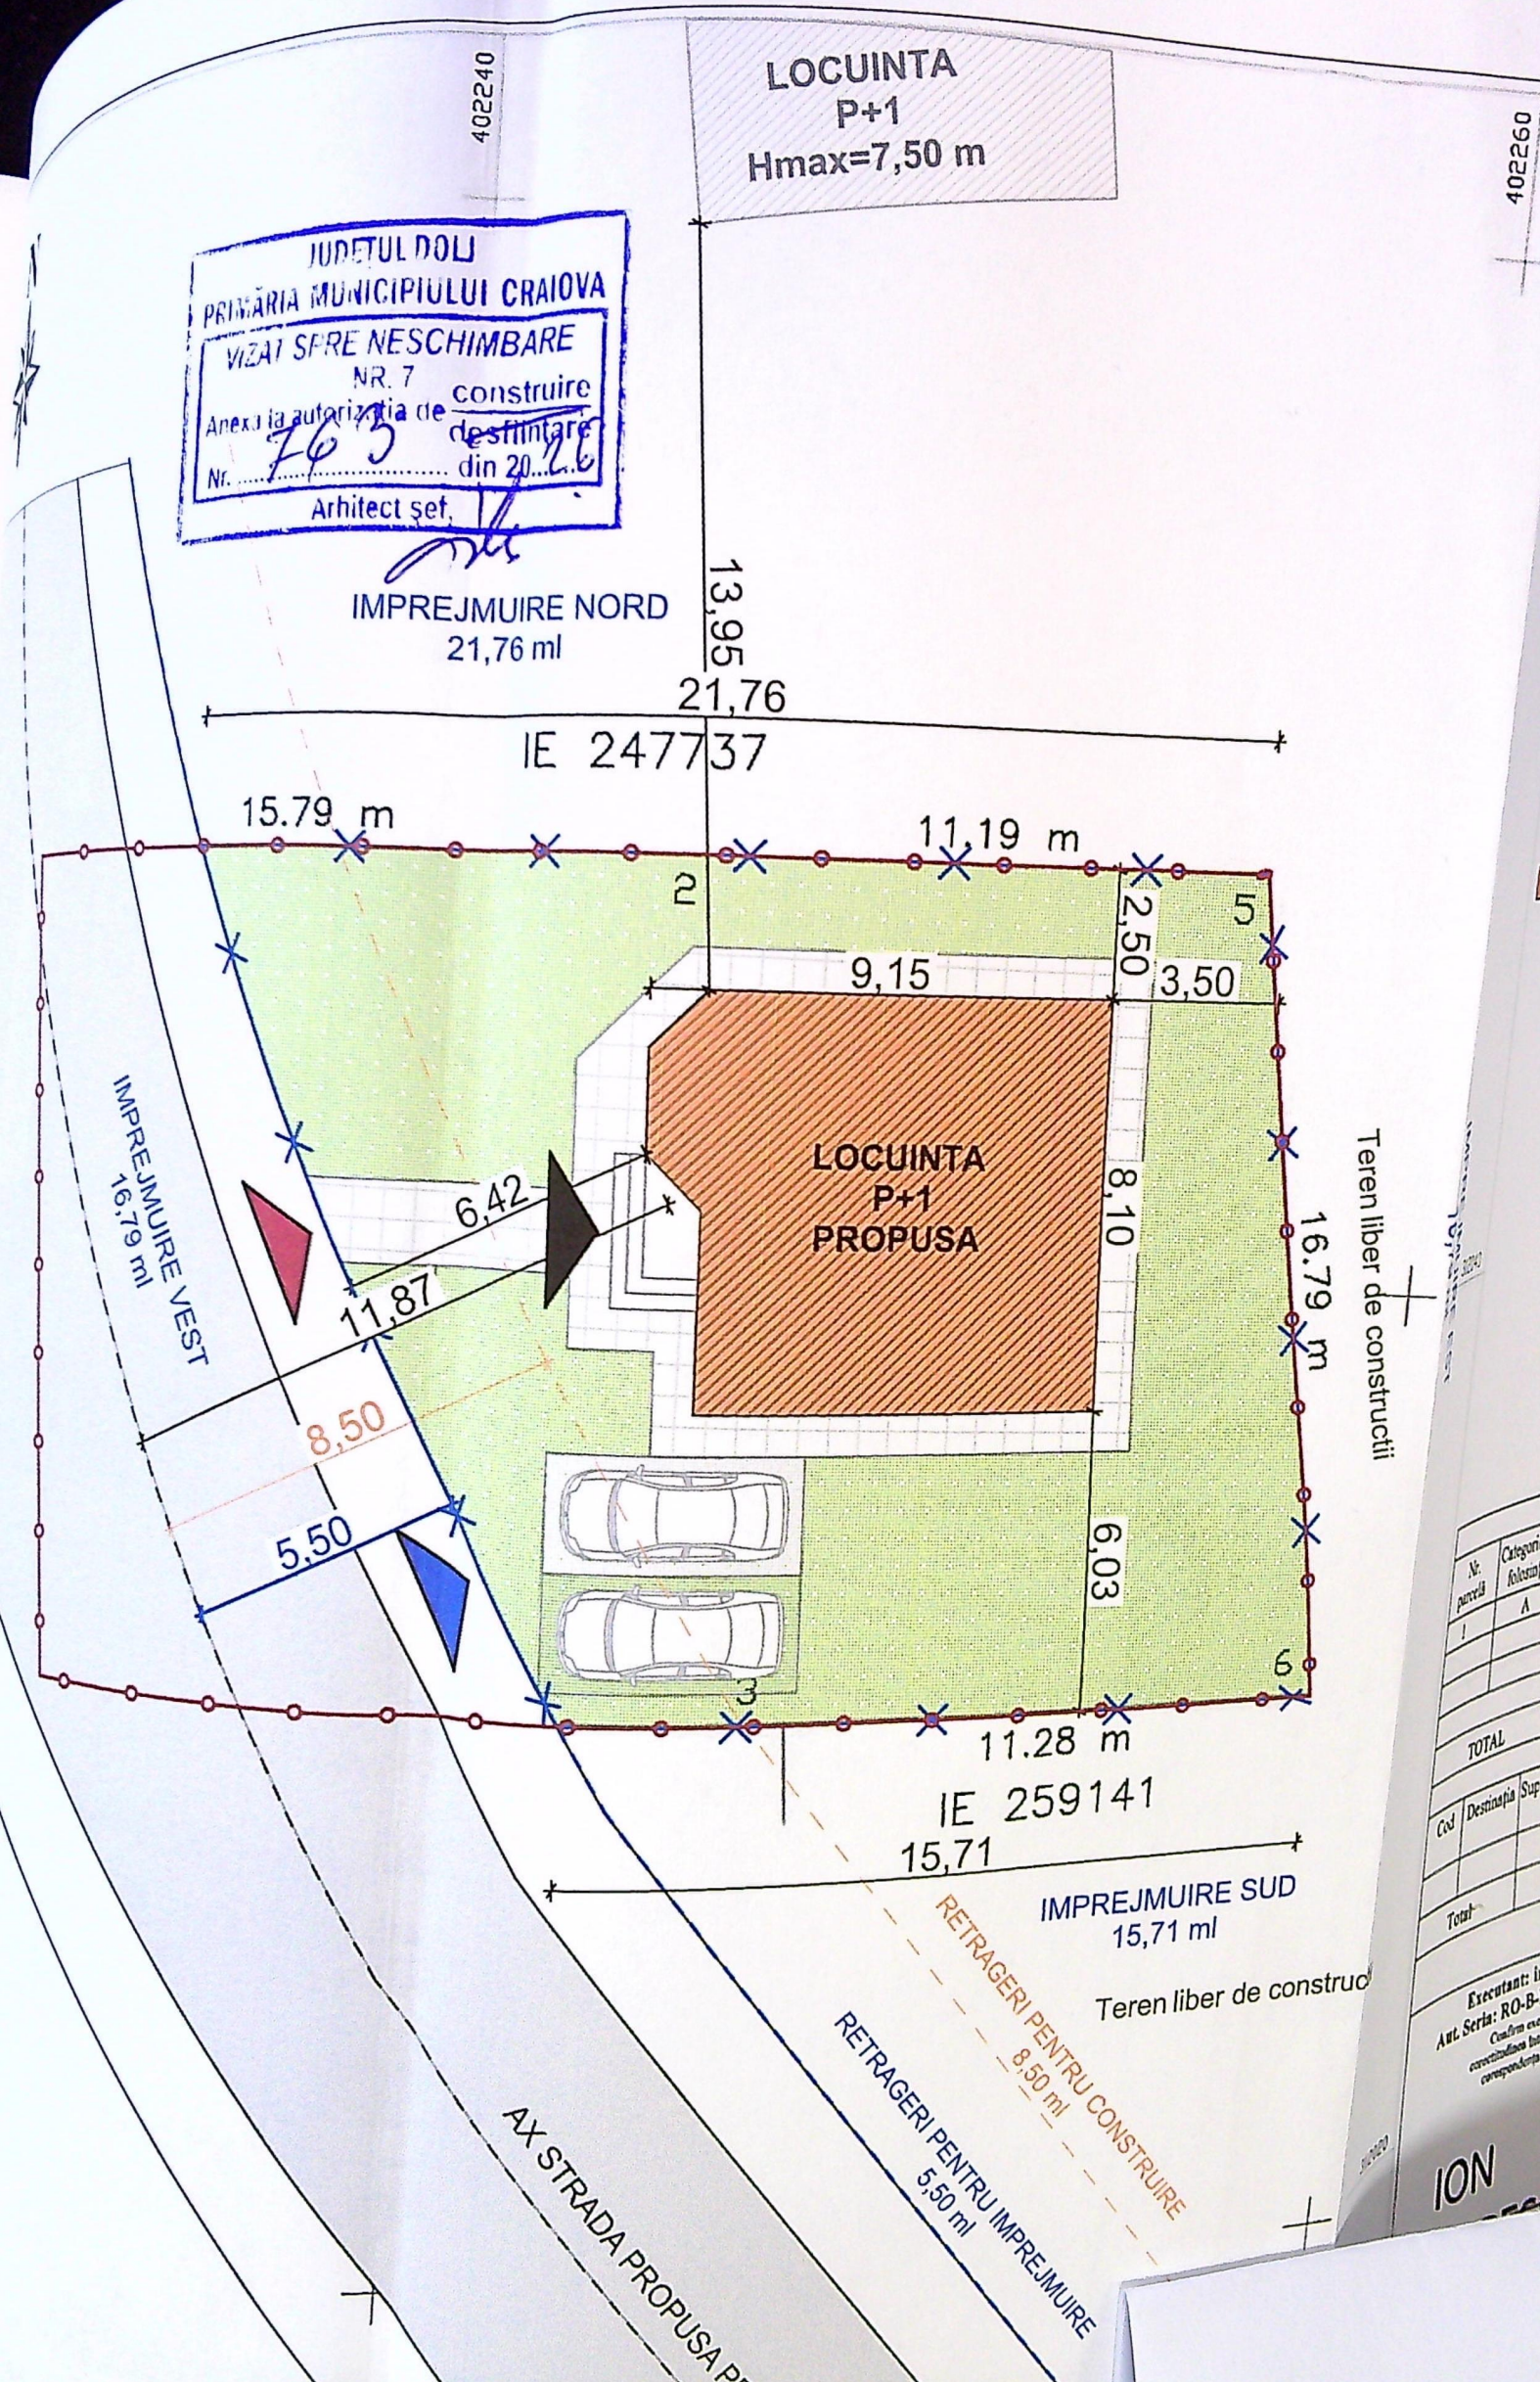



Plan de amplasament și delimitare a imobilului  
Scara 1:200  
(interim)

|                    |                                      |                                                                          |
|--------------------|--------------------------------------|--------------------------------------------------------------------------|
| Nr. cadastrel      | Suprafața măsurată a imobilului (mp) | Adresa imobilului                                                        |
| 76184              | 450                                  | Craiova, Str. Viorului, nr. 378-388, județul Dolj, font: T 36, P 26, 27. |
| Carta Funciară nr. |                                      | Unitatea Administrativă Teritorială (UAT)                                |
|                    |                                      | Craiova                                                                  |

- LEGENDA:
- AMPLASAMENT STUDIAT; Stere= 450 mp
  - Imprejmuire teren propusa L=71,06 ml
  - LOCUINTA UNIFAMILIALA P+1 PROPUA Sc=68,83 mp; Sd=137,70 mp;
  - P.O.T. existent=0,00%; C.U.T. existent=0,00; P.O.T. propus=15,30%; C.U.T. propus=0,30;
  - CIRCULATII PIETONALE Sc= 40,00 mp
  - CIRCULATII AUTO ( 2 locuri de parcare amenajate in incinta) Sc= 25,00 mp
  - SPATII VERZI Sc = 316,15 mp (70,25% din teren)
  - ACCES PROPUS IN IMOBIL
  - ACCES PIETONAL PROPUS
  - ACCES AUTO PROPUS


JUDETUL DOLJ  
PRIMĂRIA MUNICIPIULUI CRAIOVA  
ANEXA LA  
CERTIFICATUL DE URBANISM  
Nr. 196 din 20.06.2016  
Arhitect șef.

| A. Date referitoare la teren                                                   |                        |                                  | Mențiuni                       |
|--------------------------------------------------------------------------------|------------------------|----------------------------------|--------------------------------|
| Nr. parcelă                                                                    | Categorie de folosință | Suprafața (mp)                   | Teren intravilan neimprejmuit. |
| 1                                                                              | A                      | 450                              |                                |
| TOTAL                                                                          |                        |                                  | 450                            |
| B. Date referitoare la construcția                                             |                        |                                  | Mențiuni                       |
| Cod                                                                            | Destinația             | Suprafața construită la sol (mp) |                                |
| TOTAL                                                                          |                        |                                  |                                |
| Suprafața totală teren - 450 mp                                                |                        |                                  |                                |
| Executanți: Ing. POPESCU C Ion                                                 |                        |                                  |                                |
| Aut. Seria: RO-B-F, Nr. 0337/2010 - Categoria A                                |                        |                                  |                                |
| Conținutul prezentei documentații este în conformitate cu realitatea din teren |                        |                                  |                                |
| Conținutul prezentei documentații este în conformitate cu realitatea din teren |                        |                                  |                                |
| Semnatura                                                                      |                        |                                  |                                |
| Suprafața totală teren - 450 mp                                                |                        |                                  |                                |
| Inspector                                                                      |                        |                                  |                                |
| Semnatura                                                                      |                        |                                  |                                |
| Data                                                                           |                        |                                  |                                |
| Semnat digital de                                                              |                        |                                  |                                |
| Căpitan de importanță: D, conform HG 766/97                                    |                        |                                  |                                |
| Căpitan de importanță: IV, conform STAS 10100/0-75 și P100                     |                        |                                  |                                |

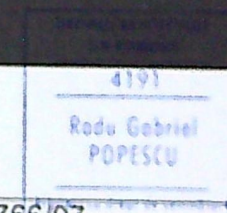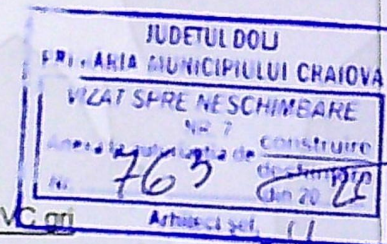

Categoria de importanță: „D”, conform HG 766/97  
Clasa de importanță: IV, conform STAS 10100/0-75 și P100-1/2013

|             |  |  |  |
|-------------|--|--|--|
| VERIFICATOR |  |  |  |
| EXPERT      |  |  |  |

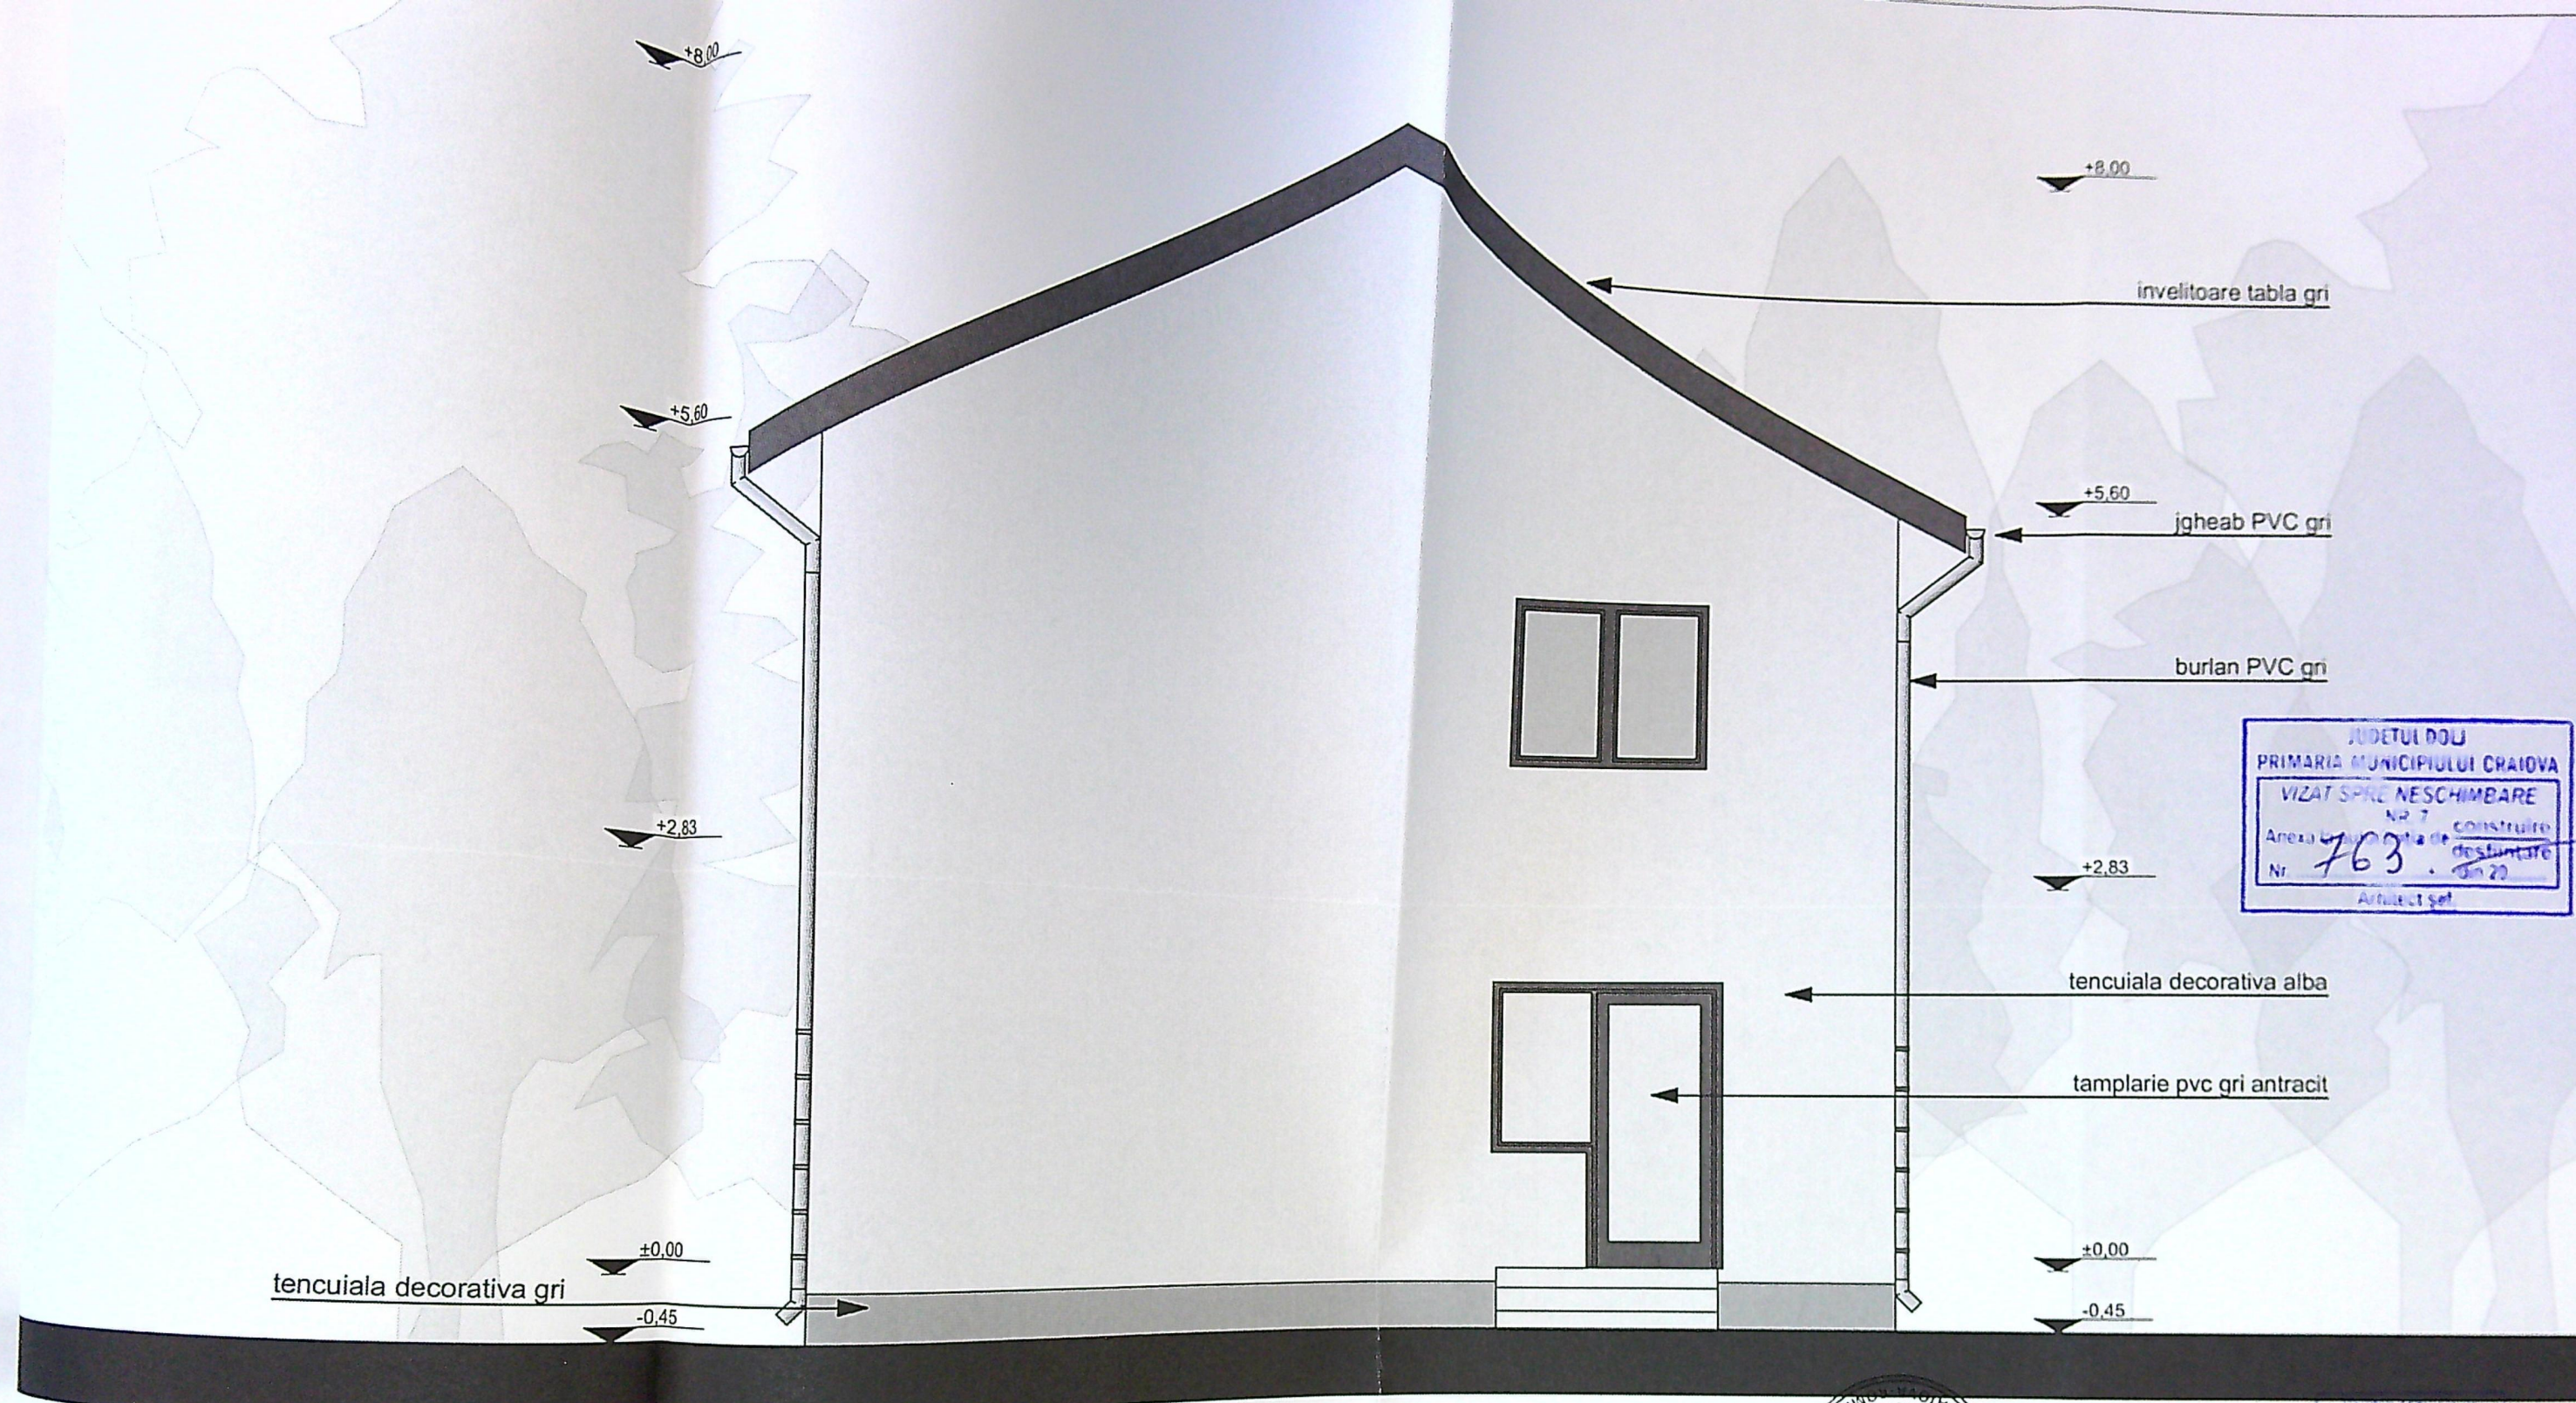


JUDETUL DOLU  
PRIMARIA MUNICIPIULUI CRAIOVA  
VIZAT SPRL NESCHIMBARE  
NR 7  
Anexa la proiectul de constructie  
Nr 763 din 20  
Arhitect: [signature]



4191  
Redu Gabriel  
POPESCU

Categoria de importanta: „D”, conform HG 766/97  
Clasa de importanta: IV, conform STAS 10100/0-75 si P100-1/2013

VERIFICATOR

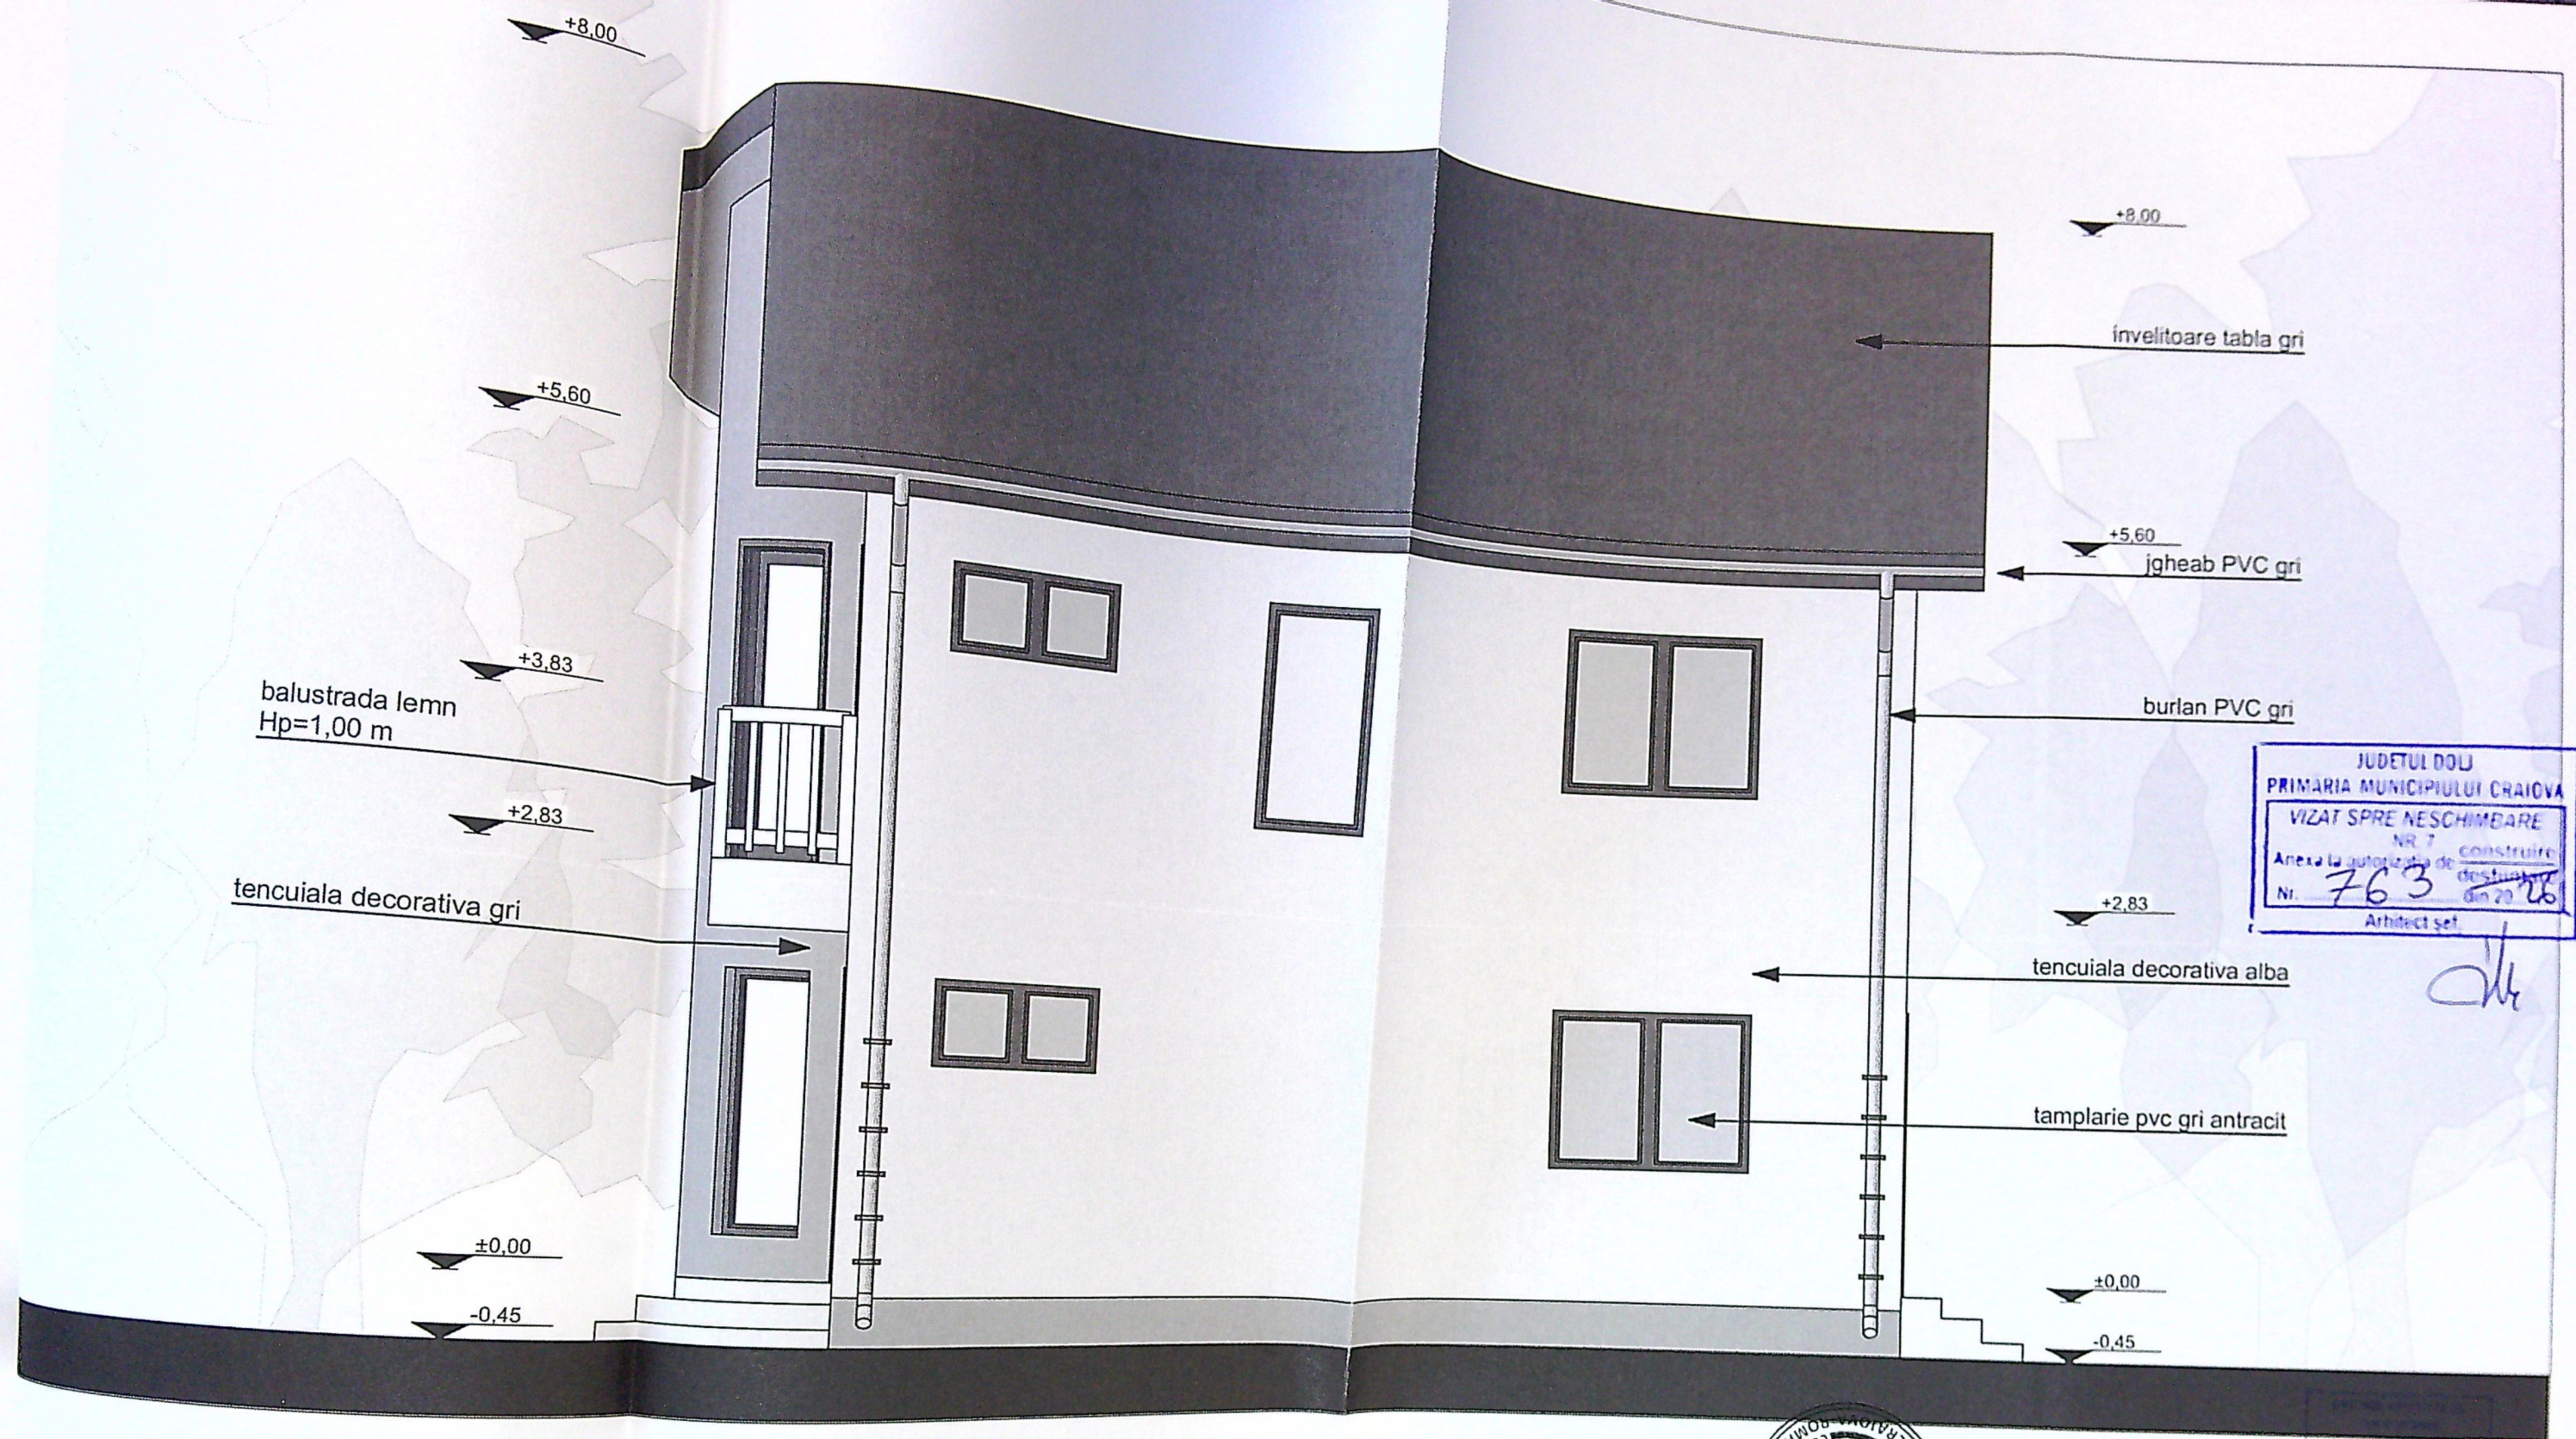

Categoria de importanță: „D”, conform HG 766/97

4191  
Redu Gabriel  
POPESCU

tencuiala decorativa alba

+2.83

±0.00

-0.45

invelitoare tabla gri

igheab PVC gri

burlan PVC gri


+2.83

tencuiala decorativa gri

tamplarie pvc gri antracit

±0.00

-0.45

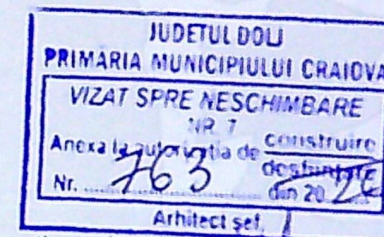

DIN ROMANIA  
4191  
Rodu Gabriel  
POPESCU

Categorie de importanță: D" conform HG 766/07



SPECIFIC  
ȘEF PROIECT  
PROIECT  
DESENAT