


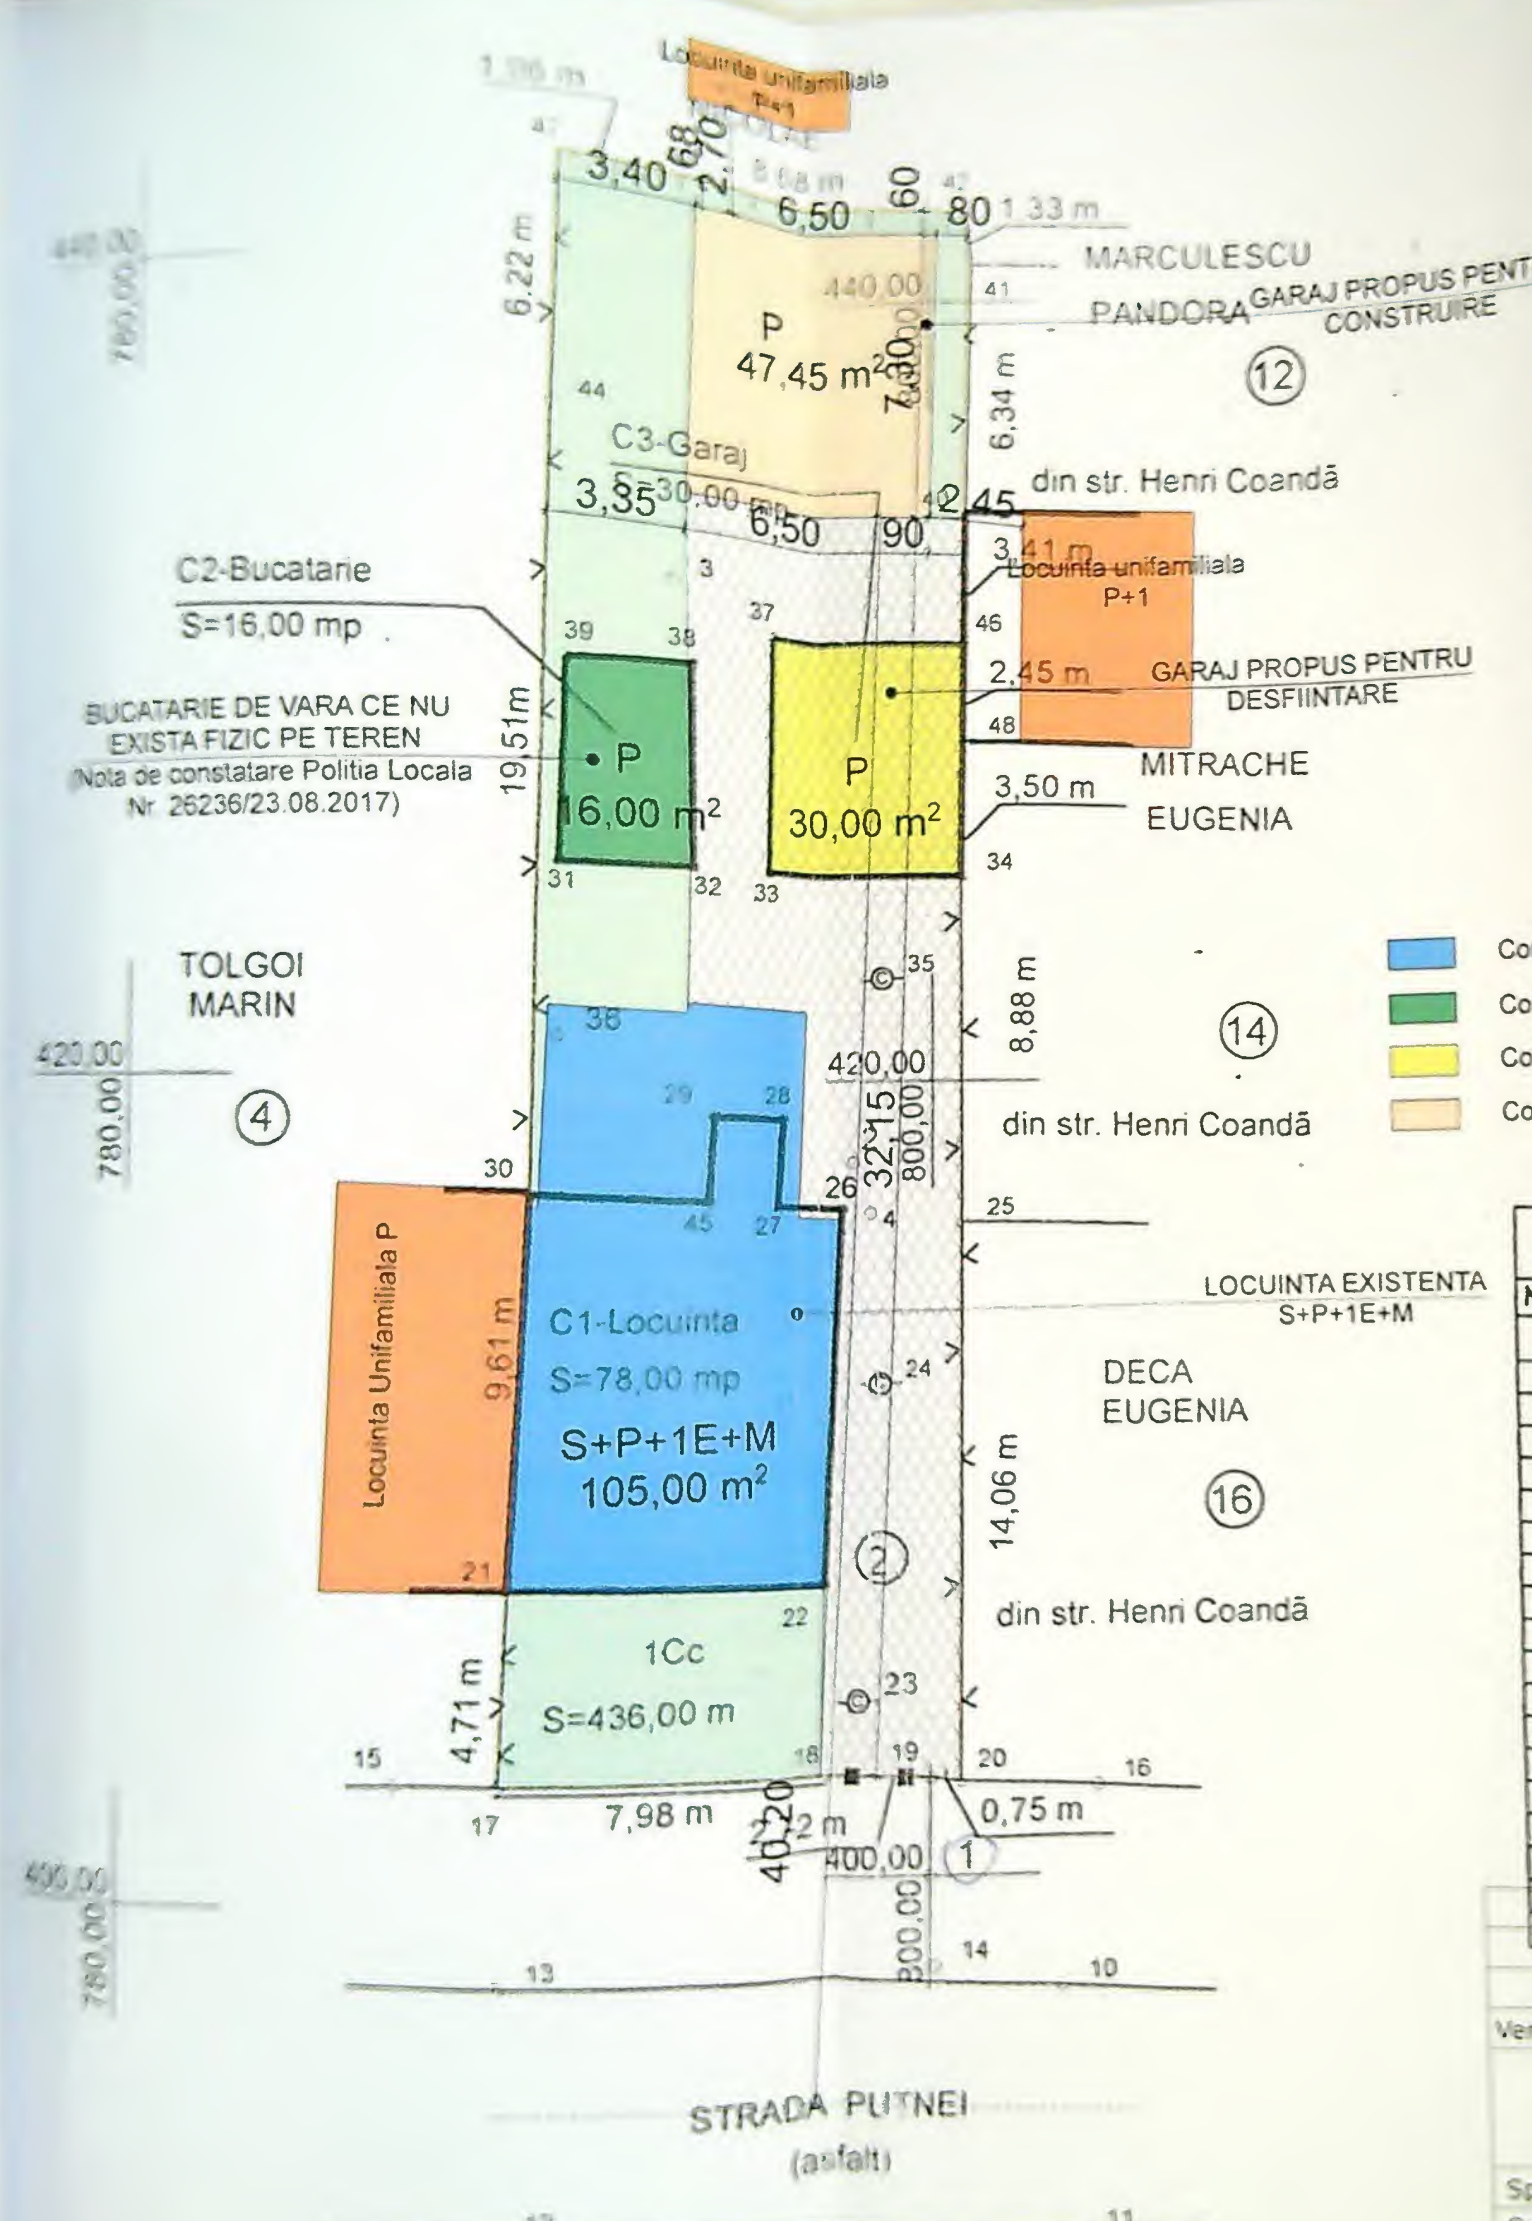

PLAN DE AMPLASAMENT ŞI DELIMITARE A UNULUI IMOBIL
(INTRAVILAN)
Scara 1: 200

Judeţ: Dolj
Teren administrativ: Mun. Craiova
Cod IRUTA: Craiova, str. Putnei, nr. 2
Adresa imobil: Craiova, str. Putnei, nr. 2

Proprietari: GRIGORESCU AURICA
Adresa: Craiova, str. Putnei, nr. 2

Indicatori urbanistici
desfiintare: S teren = 436,00 mp
Scp = 30,00 mp
Sdp = 180,00 mp
POTe = 30,96%
CUTE = 0,83

Indicatori urbanistici
construire: S teren = 436,00 mp
Scp = 47,45 mp
Sdp = 47,45 mp
POTp = 34,96%
CUTp = 0,87

Nr. cadastral provanu: 10316

ÎNTCMIT: Teh. LIESCU DUMITRU

- Construcţie existentă
- Construcţie ce nu există pe teren
- Construcţie propusă pentru desfiintare
- Construcţie propusă pentru construire

TABEL CU COORDONATELE PUNCTELOR DE CONTUR

NR. PCT.	X	Y
47	442.81	790.37
43	442.71	792.33
42	442.29	801.00
41	440.96	801.10
40	434.62	800.92
46	431.21	800.86
48	428.76	800.81
48	428.76	800.75
34	425.26	800.74
25	416.38	800.76
20	402.32	800.02
19	402.42	800.02
18	402.50	797.30
17	402.77	789.32
21	407.48	789.48
30	417.08	789.86
44	436.59	790.92
47	442.81	790.37

Verif/expert: DUMYS

Specificatie:

Sef Proiect: c. arh. St.

Proiectat: c. arh. St.


Desenat: c. arh. St.




FATADA EST SCARA 1:100



FATADA SUD SCARA 1:100

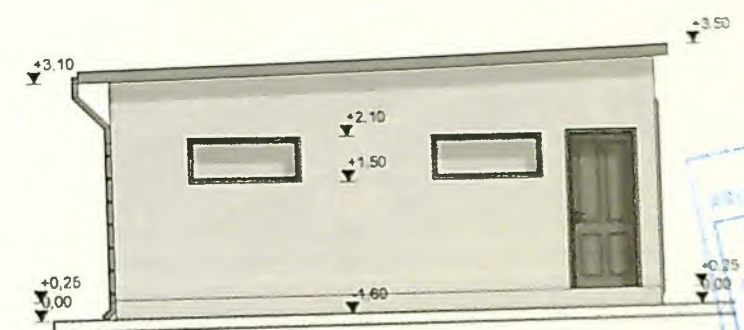

FATADA VEST SCARA 1:100

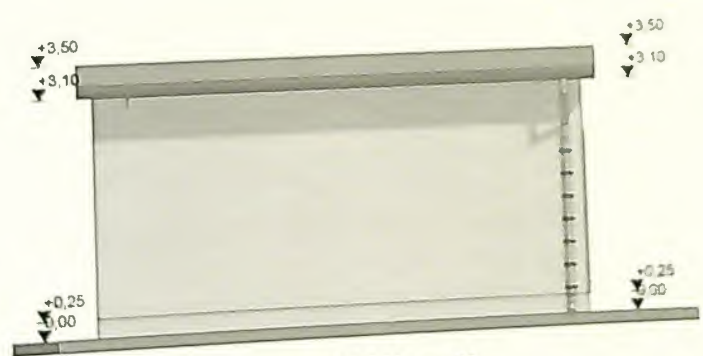

FATADA NORD SCARA 1:100

JUDEȚUL DOLJ
 PRIMĂRIA MUNICIPIULUI CRAIOVA
 VICIAT ȘI PE NESCĂMBARE
 NR. 1
 698
 Arhitect: [Signature]

Său
 DUMITRĂSCU

Itoare din membrana bituminoasă pe sarpanta din B.A.
 acoperi și buriană din tablă
 plană din PVC cu geam termolizant
 dulăla decorativă

PORTANTA "D"
 PORTANTA "D"

PR. NR.
 70/2024

FAZA:
 D.T.A.C.