


PLAN DE AMPLASAMENT SI DELIMITARE A IMOBILULUI Scara 1:500

Nr. cadastral	Suprafata masurata [mp]	Adresa imobilului:
236016	485	Craiova, str. Artileriei, nr. 7, (fost T 27/1, P 158)
Cartea Funciara nr.	236016	UAT mun. CRAIOVA

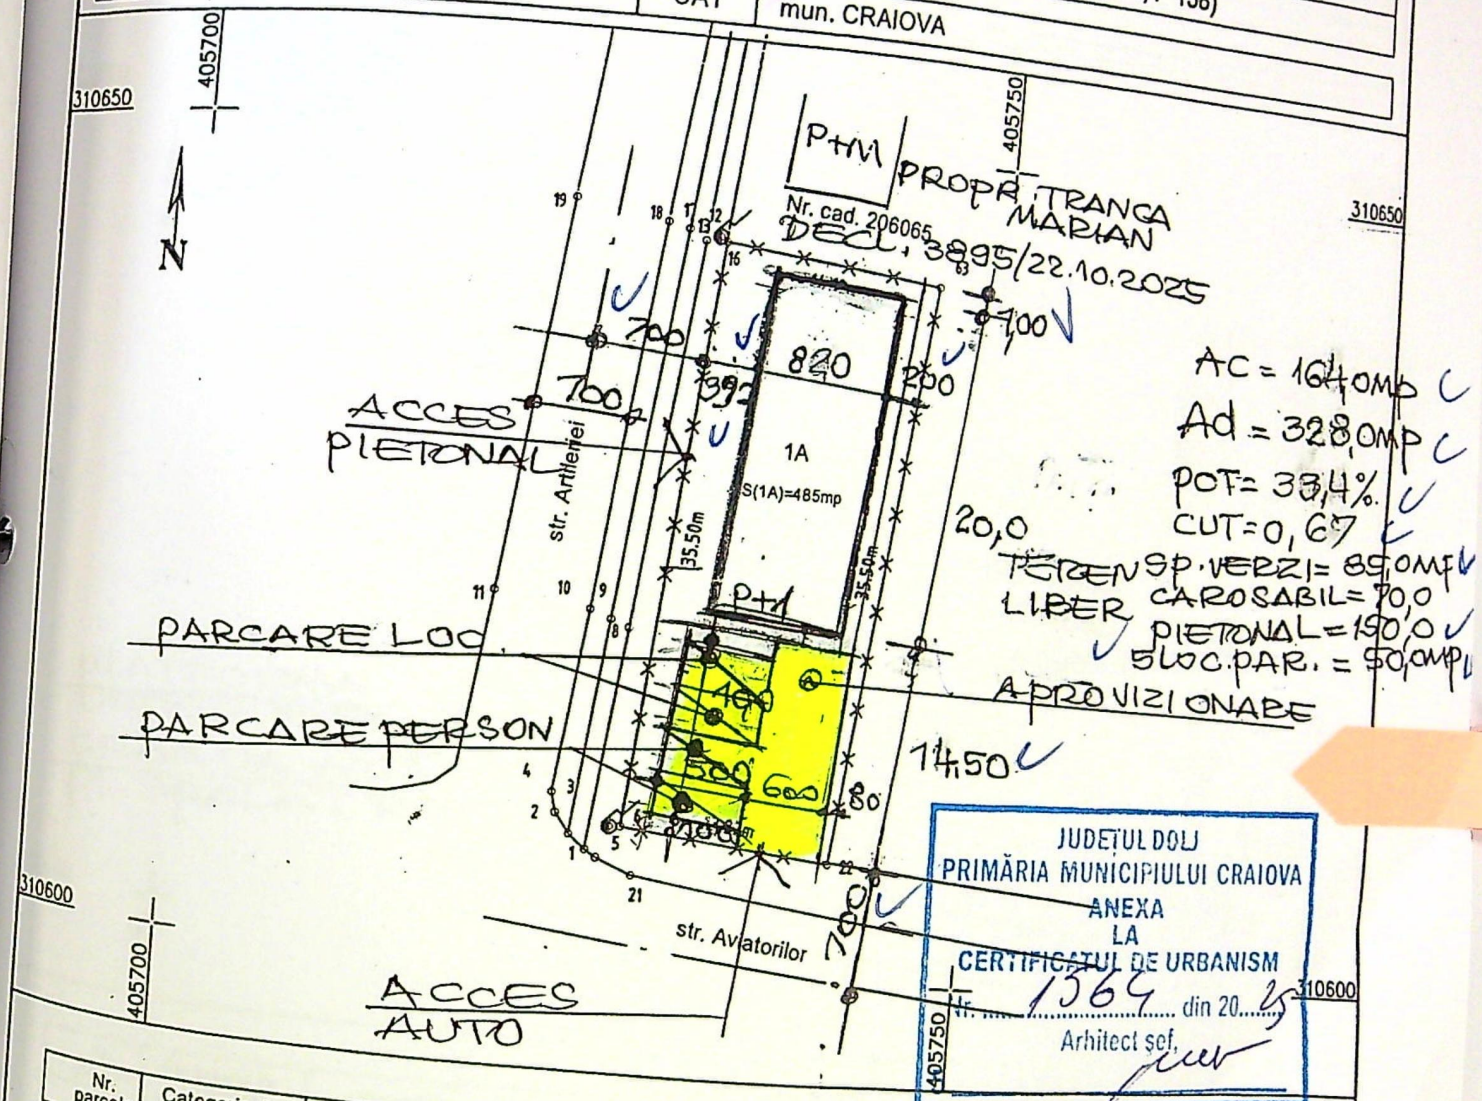

Nr. parcela	Categoria de folosinta	Suprafata [mp]	A. Date referitoare la teren
1	A	485	Mentiuni
Total		485	Teren imprejmuit cu gard de plasa sarma ghimpata


Cod	Destinatia	Suprafata construita la sol [mp]	B. Date referitoare la constructii
			PRIMĂRIA MUNICIPIULUI CRAIOVA
			VIZAT SI NE SCAMBARE
			ANEXA la autorizatia de constructii
			Nr. 277 din 2026

Executant: SIMION Adrian
AUTORIZATIE SERIA DJ, NR. 201
CATEGORIA DE LUCRARI: B, C

Suprafata totala masurata a imobilului = 485mp
Suprafata din act = 485 mp

Inspector 129151/2025
Confirm introducerea imobilului in baza de date integrata si atribuirea numarului cadastral

VERIFICATOR EXPERT	NUME	SEMNATURA	CERINTA	REFERAT EXPERTIZA NR / DATA
VERIFICATOR EXPERT				
VERIFICATOR EXPERT				

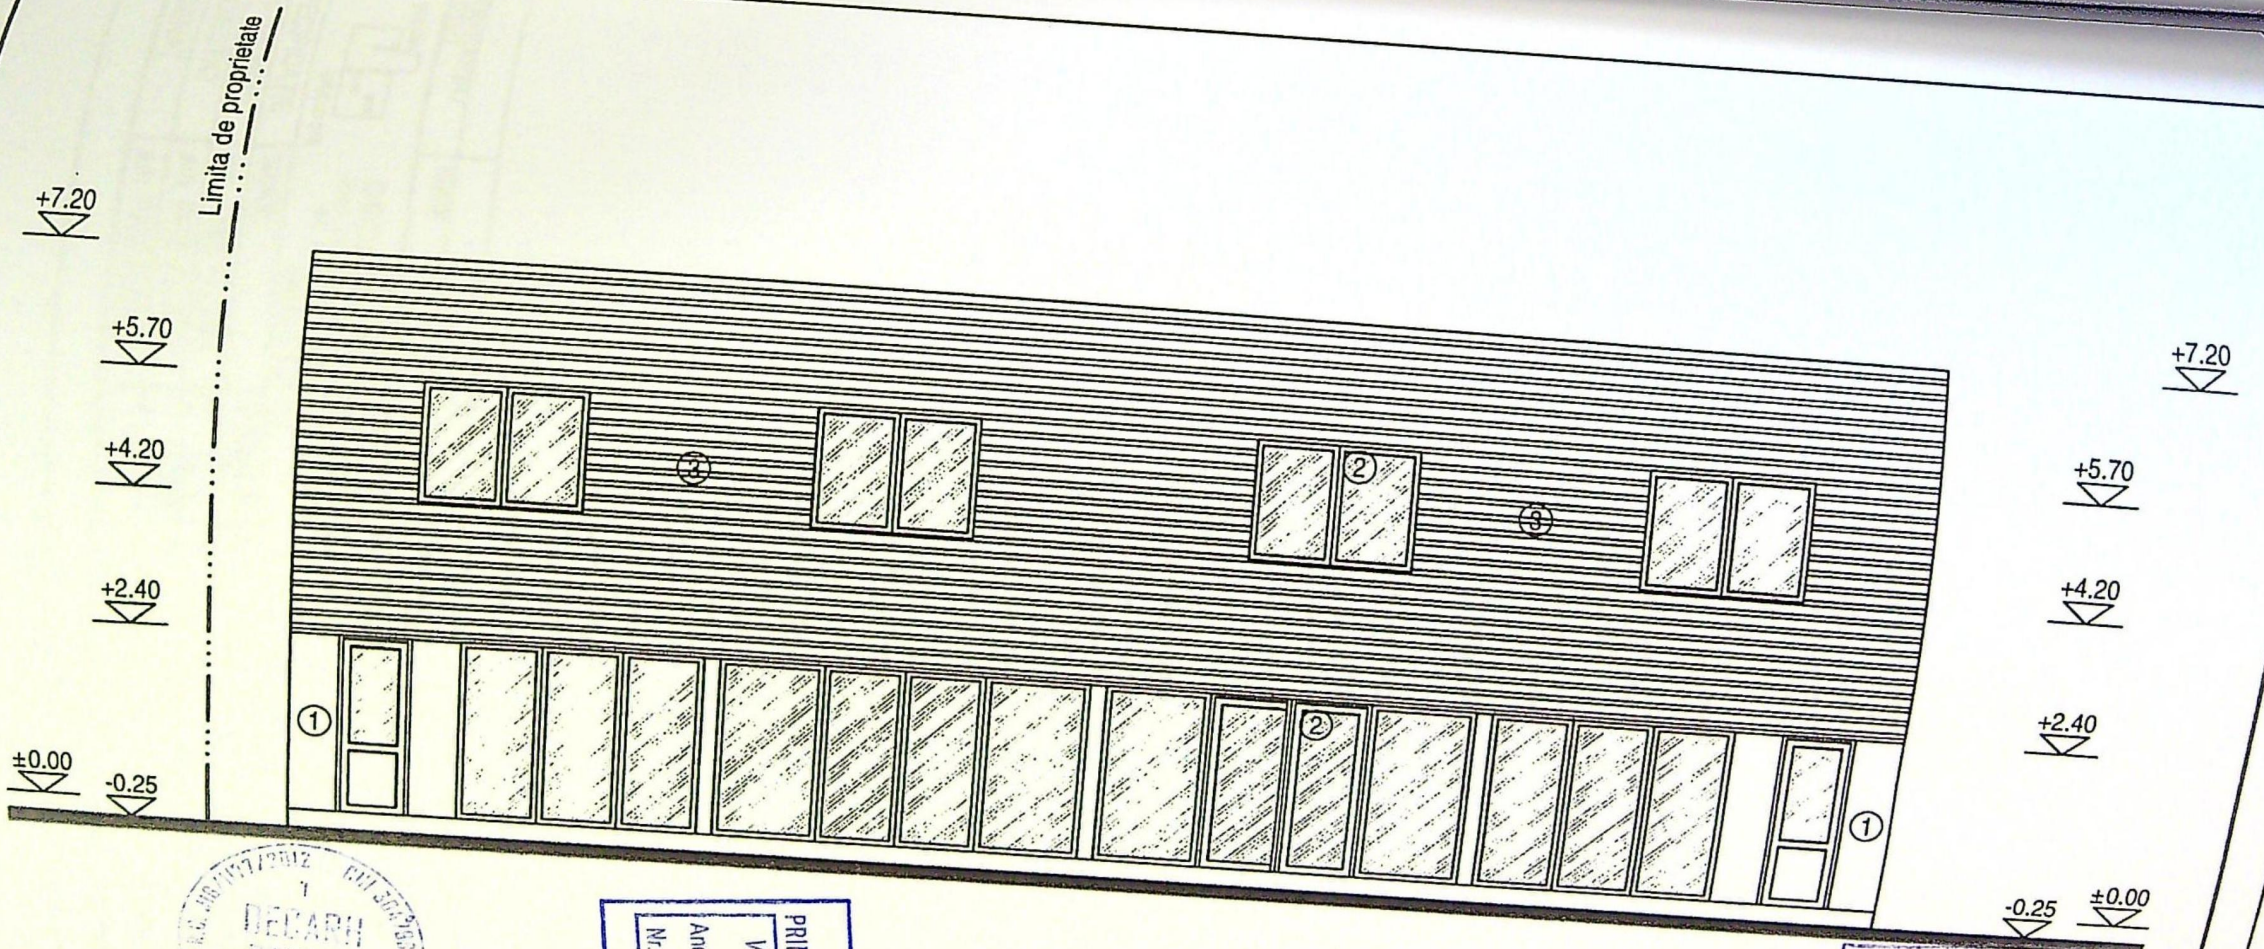

- LEGENDA FINISAJE**
1. PANOURI SANDWICH TIP ISOPAN (GRI ANTRACIT)
 2. TÂMLĂRIE P.V.C. (GRI) CU GEAM TERMOIZOLANT
 3. RIFLAJ ALUMINIU (MARON)
 4. PANOURI SANDWICH TIP ISOPAN (GRI ANTRACIT)
 5. JGHEABURI ȘI BURLANE DIN TABLĂ

PRIMA
VIZITĂ
S. R. L.

VERIFICATOR /
EXPERT

NUME

DEC.
REG. CC
BD.

SPECIFICATIE

NUME

PROIECTAT

arh. PF

DESENAT

arh. PF


ORDINUL ARHITECILOR
DIN ROMANIA

00001


Florin
PRIE

2. birou cu drept de semnatura

JUDEȚUL DOLU
 PRIMĂRIA MUNICIPIULUI CRAIOVA
 VIZAT ȘI NESCIMBARE
 NR. 5
 Anexa la autorizația de construire
 Nr. 227 din 20.06.2026


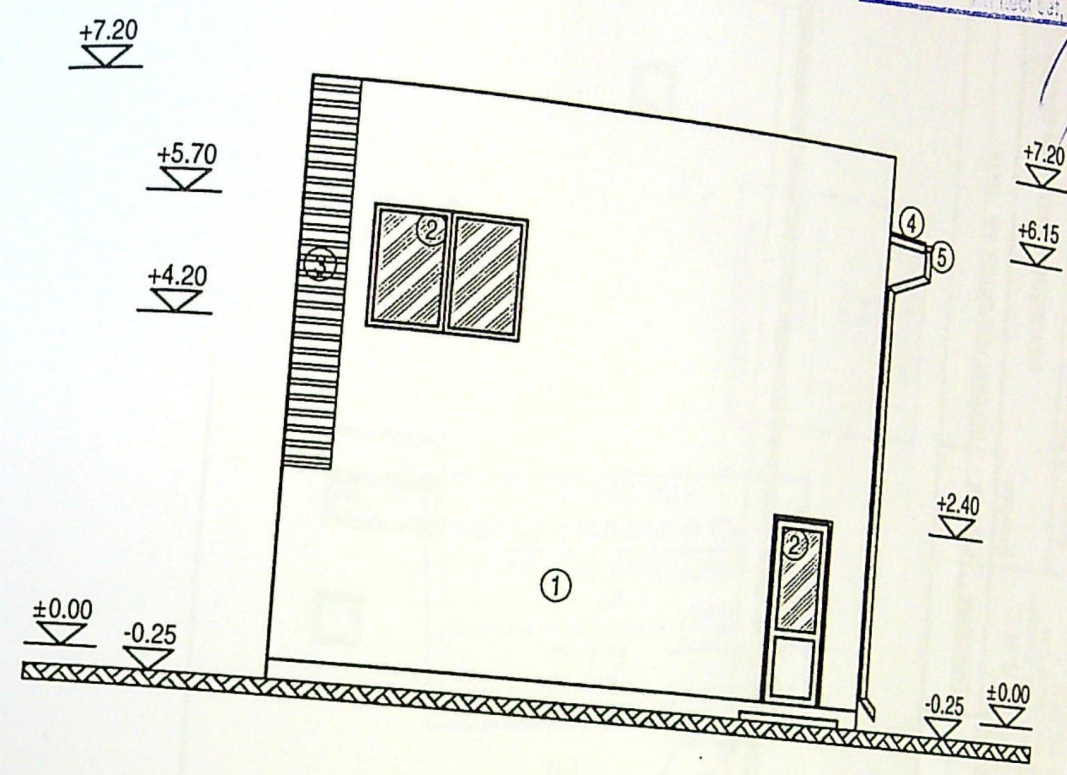


- LEGENDA FINISAJE**
- 1. PANOURI SANDWICH TIP ISOPAN (GRI ANTRACIT)
 - 2. TÂMLĂRIE P.V.C. (GRI) CU GEAM TERMOIZOLANT
 - 3. RIFLAJ ALUMINIU (MARON)
 - 4. PANOURI SANDWICH TIP ISOPAN (GRI ANTRACIT)
 - 5. JGHEABURI ȘI BURLANE DIN TABLĂ

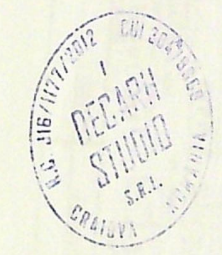

ORDINUL ARHITECTILOR
 DIN ROMANIA
 00001
 Florin
 PRIE
 A. Direct cu drept de semnătură

VERIFICATOR / EXPERT	NUME			
DEZARHITECTUR				

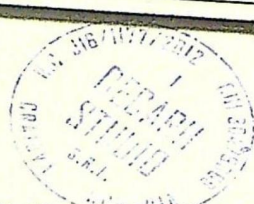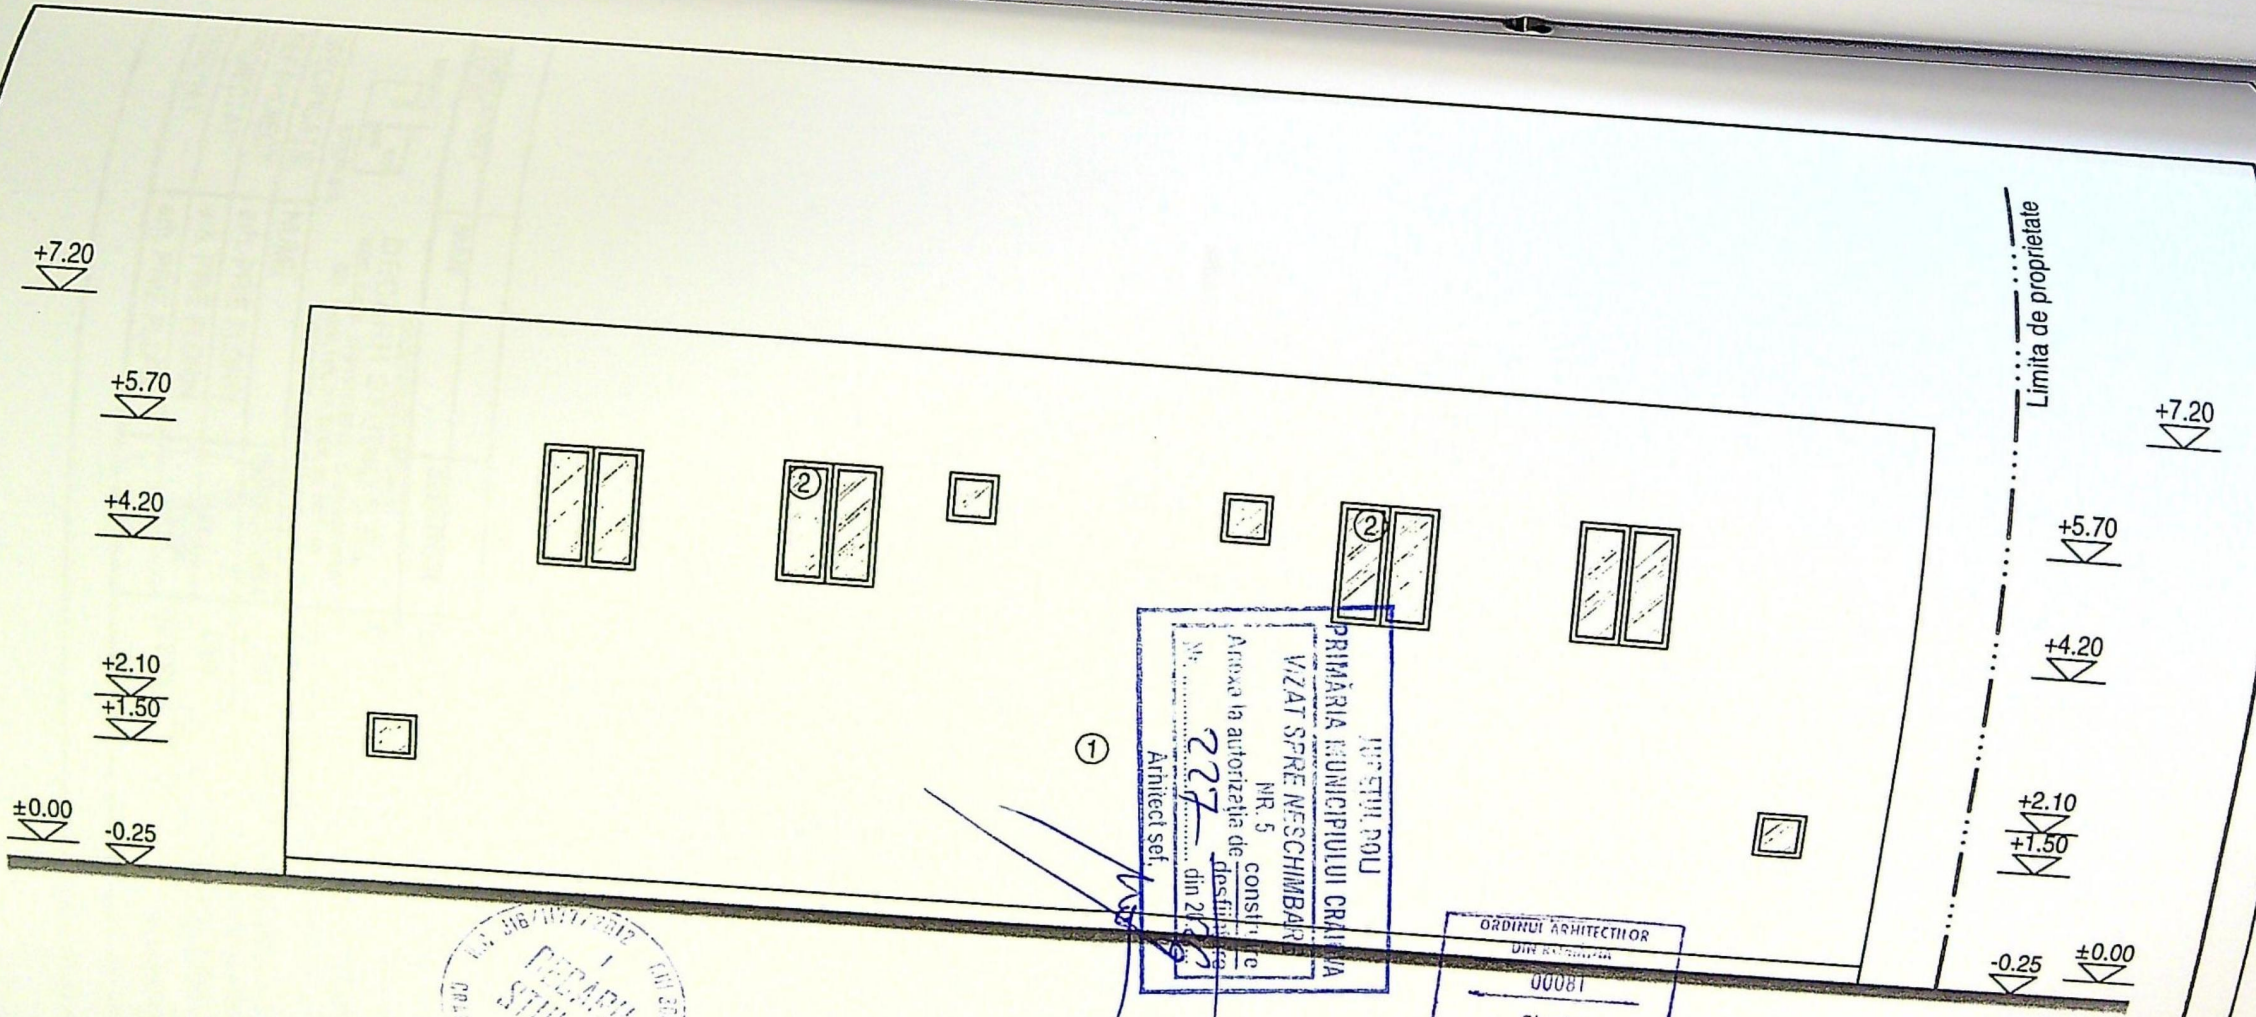


PRIMĂRIA MUNICIPIULUI CRAIOVA
VIZAT ȘI SECHIBĂTAT
NR. 5
Atestare la autorizarea de construire
Nr. 227
din 20.08.2018
Arhitect șef.
[Signature]

ORDINUL ARHITECTILOR
DIN ROMANIA
00081
Florin
BOIE
Atestare cu drept de semnătură

- LEGENDA FINISAJE**
- 1. PANOURI SANDWICH TIP ISOPAN (GRI ANTRACIT)
 - 2. TÂMLĂRIE P.V.C. (GRI) CU GEAM TERMOIZOLANT
 - 3. RIFLAJ ALUMINIU (MARON)
 - 4. PANOURI SANDWICH TIP ISOPAN (GRI ANTRACIT)
 - 5. JGHEABURI ȘI BURLANE DIN TABLĂ


VERIFICATOR / EXPERT	NUME	SEMNATURA	CERINȚĂ	REFERAT / EXPERTIZA NR. / DATA
DECARH				
SOCIETATEA COMERCIALĂ				

JUDETUL DOLO
 PRIMĂRIA MUNICIPIULUI CRAIOVA
 VIZAT SPRE NESCHIMBARE
 NR. 5
 Anexa la autorizația de construire
 Nr. 227 din 20.02.2016
 Arhitect sef,

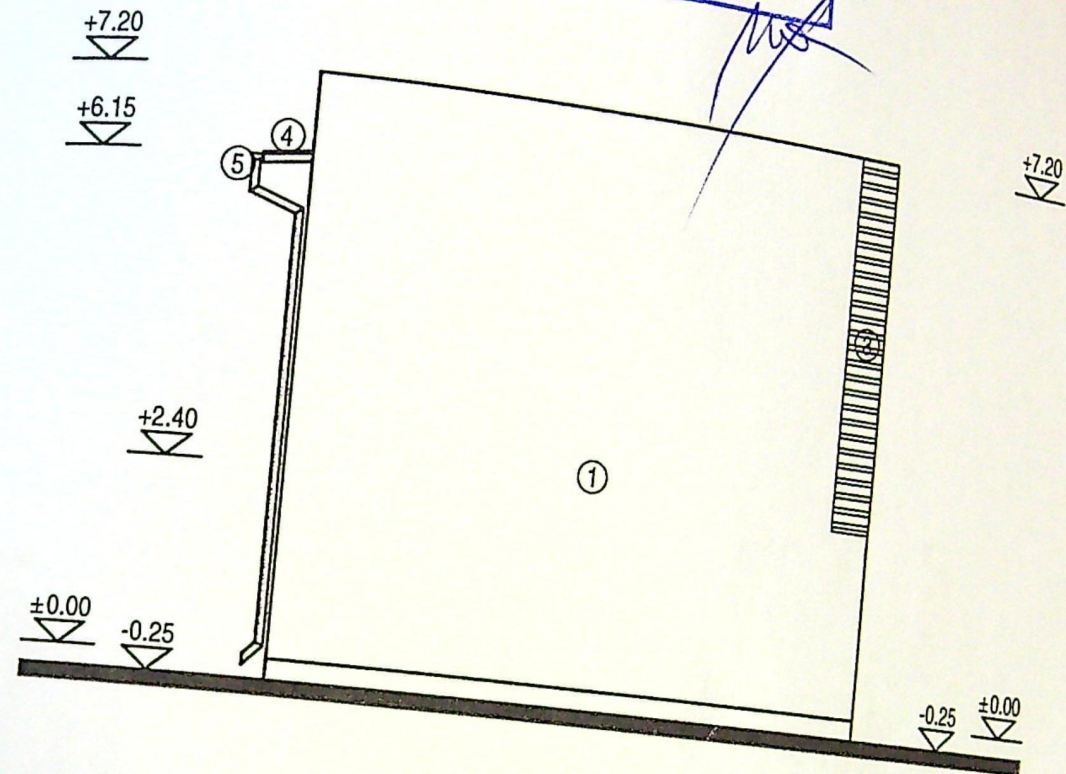

LEGENDA FINISAJE

1. PANOURI SANDWICH TIP ISOPAN (GRI ANTRACIT)
2. TÂMLĂRIE P.V.C. (GRI) CU GEAM TERMOIZOLANT
3. RIFLAJ ALUMINIU (MARON)
4. PANOURI SANDWICH TIP ISOPAN (GRI ANTRACIT)
5. JGHEABURI ȘI BURLANE DIN TABLĂ

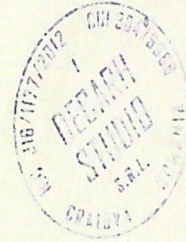

ORDINUL ARHITECTILOR
 DIN ROMANIA
 00081
 Florin
 PRIE
 Arhitect cu drept de semnătură