

Stereografica 1970

NC 204406

NC 242957

NC 226850

NC 250640

Anexa
agricola P+1
NC 203765

NC 223268

NC 224109

AX-CENTURA DE NORD CRAIOVA

Remiza utilaje
agricole P+supanta

ISTICI:

0 mp;
0 mp.

opusa = 224.00mp+97.85mp=321.85mp;
ropusa = 286.00mp+195.70mp=481.70mp;

destinatia remiza utilaje agricole -constructie provizorie
aplasare 10 ani
ce nu face obiectul prezentei documentatii
ate


=295mp)
ata gunoi
ietate

are pe teren aferente imobilului C1 existent pe teren
are pe teren propuse pentru remiza utilaje agricole
de parcare

Scara 1:1000

Nr. cadastral	Suprafata masurata a imobilului (mp)	Adresa imobilului
258133	1086	Extravilan, T75,P18/3/2,P18, (fost P18/3/3) Jud. Dolj.
Carte funciara nr.		Unitatea Administrativ Teritoriala (UAT) CRAIOVA

Scara 1:500

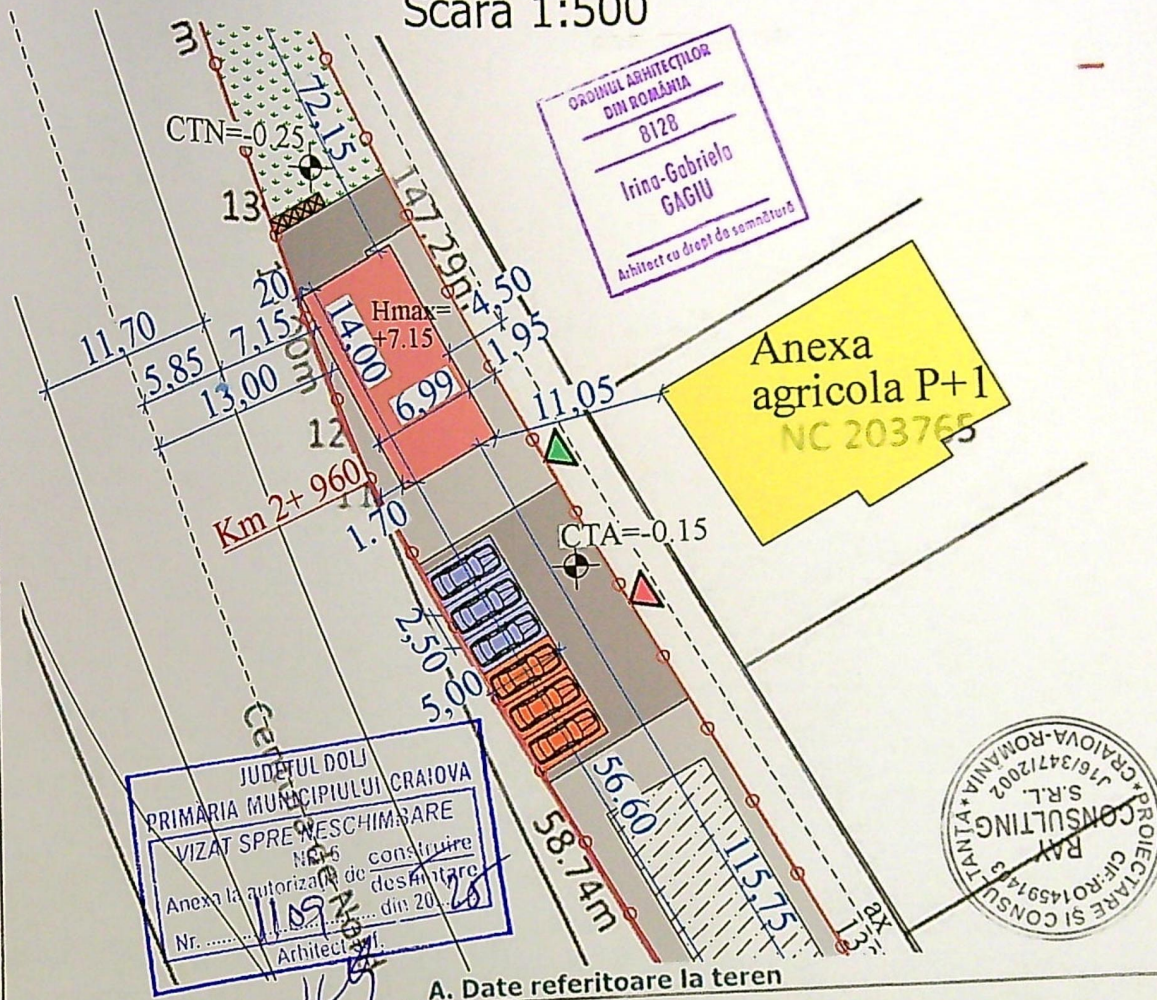





A. Date referitoare la teren

Nr. parcela	Categorie de folosinta	Suprafata (mp)	Mențiuni
1	Cc	1086	teren extravilan neimprejmuit -lot 1
TOTAL		1086	Imobil înregistrat în planul cadastral fără localizare certa datorita lipsei planului parcelar.

B. Date referitoare la constructii

Cod constr.	Destinația	Suprafata construita la sol (mp)	Mențiuni
C1	CIE	224	C1 - hala 1 . Regim de înălțime P+Supanta. Construita în anul 2024 cu Sc = 224mp., Scd = 286 mp.
TOTAL		224	Clasa de importanta: IV Categ. de importanta: D

NUME	SEMNATURA	CERINTA	EXPERTIZA / REFERAT - Nr. / DATA
------	-----------	---------	----------------------------------

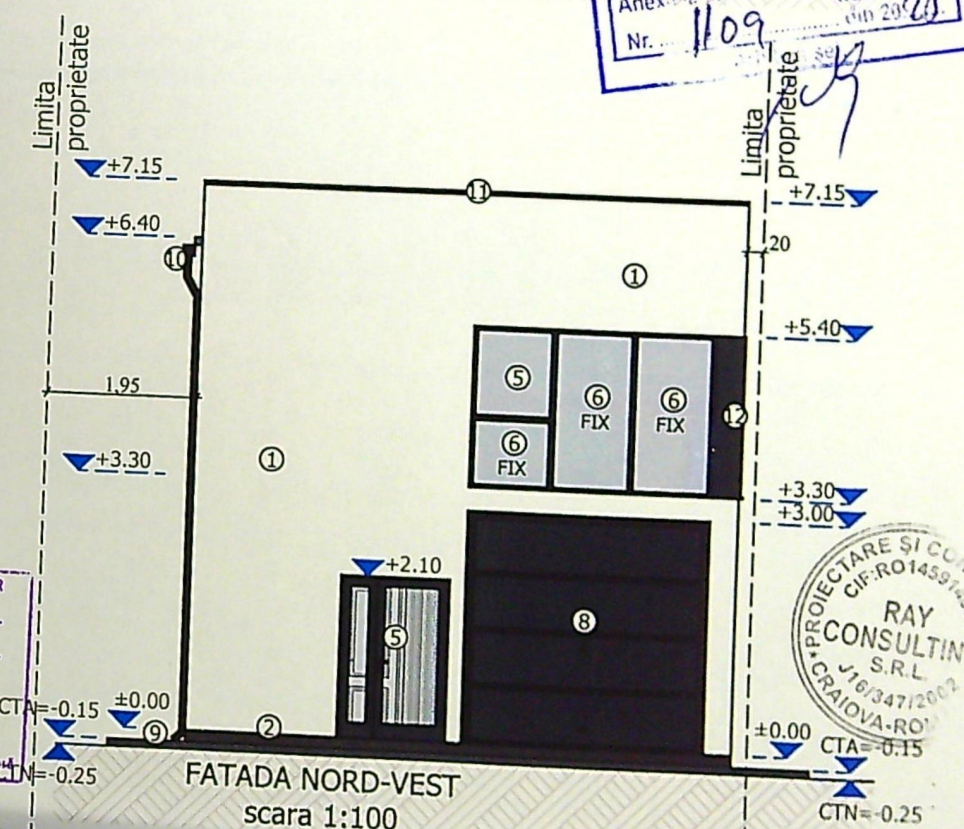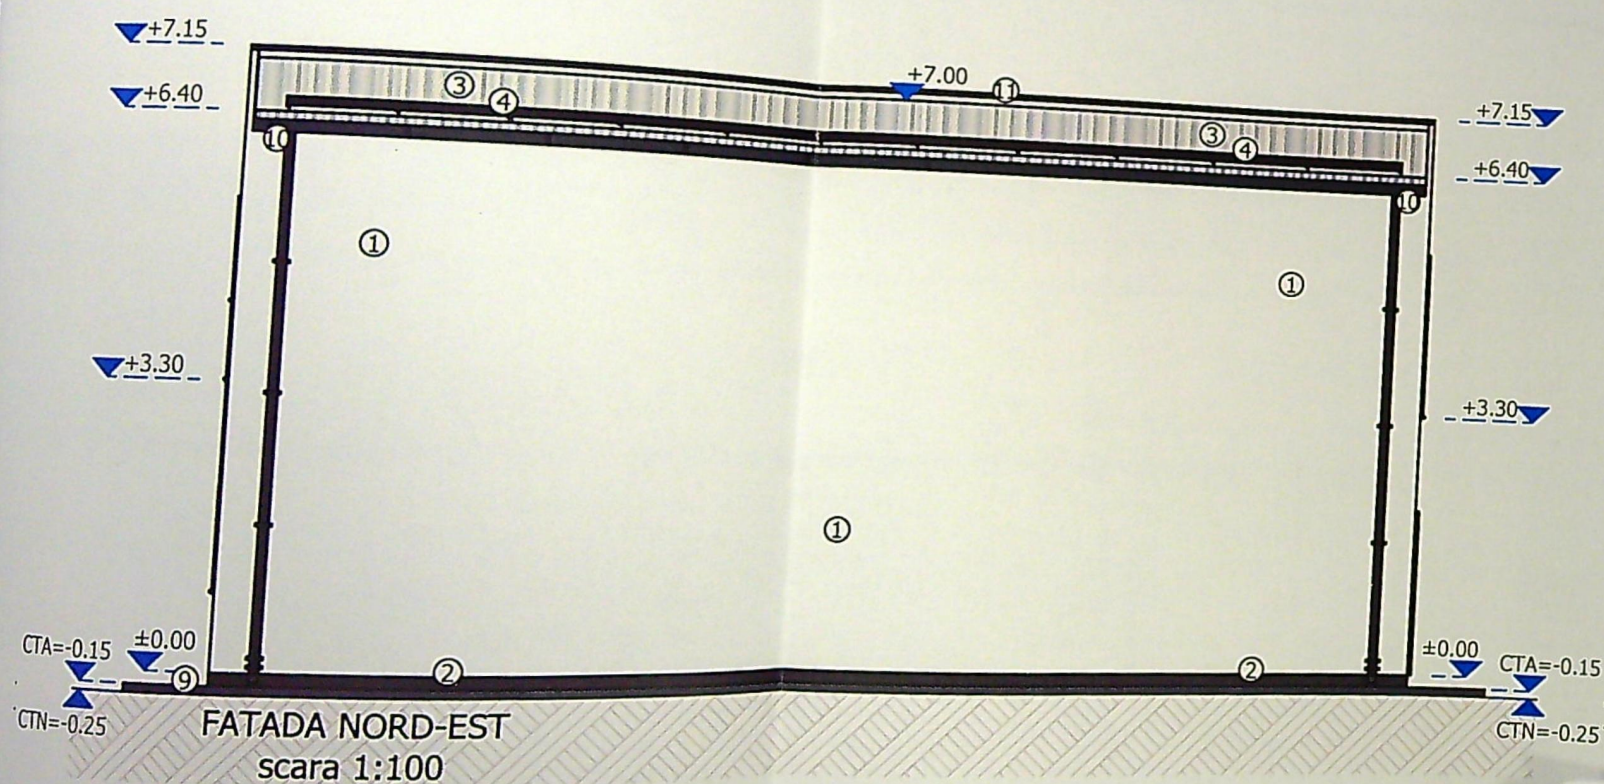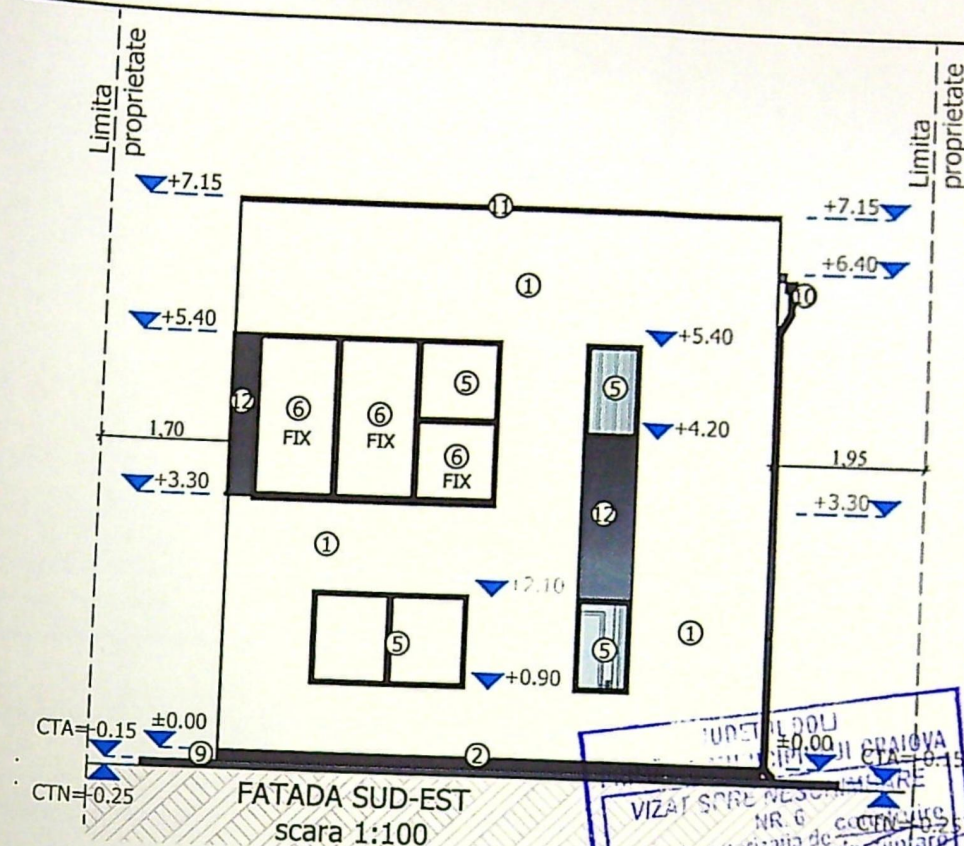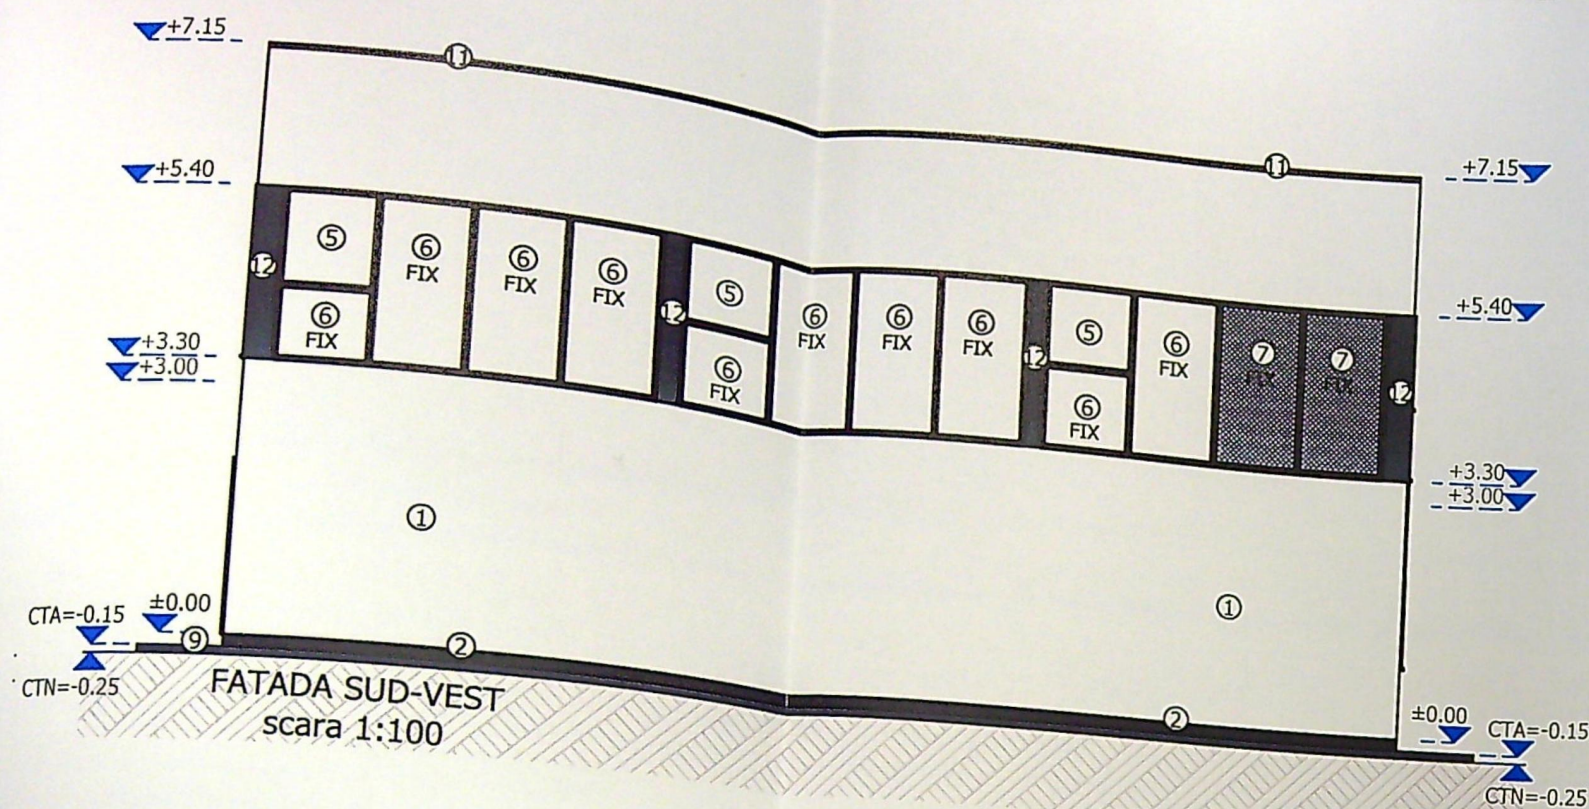

LEGENDA:

- ① TENCUIALA DECORATIVA DE EXTERIOR CULOARE ALB
- ② TENCUIALA SPECIALA SOCLU CULOARE GRI
- ③ INVELITOARE PANOURI SANDWICH CULOARE GRI
- ④ OPRITORI ZAPADA
- ⑤ TAMPLARIE PVC CULOARE GRI
- ⑥ TAMPLARIE PVC CU GEAM FIX CULOARE GRI
- ⑦ TAMPLARIE PVC CU GEAM MAT FIX CULOARE GRI
- ⑧ USA INDUSTRIALA METALICA CULOARE GRI
- ⑨ TROTUAR PERIMETRAL
- ⑩ JGHEAB SI BURLAN TABLA
- ⑪ ATIC -SORT TABLA
- ⑫ PLACAJ ALUCOBOND/TENCUIALA DECORATIVA CULOARE GRI

ORDINUL ARHITECILOR
DIN ROMANIA
8128
Irina-Gabriela
GAGIU
Arhitect cu drept de semnatura

PROIECTARE SI CONSULTING
CIF: RO14591402
RAY
CONSULTING
S.R.L.
J16/347/2002
BUCURESTI-RO

Fatada