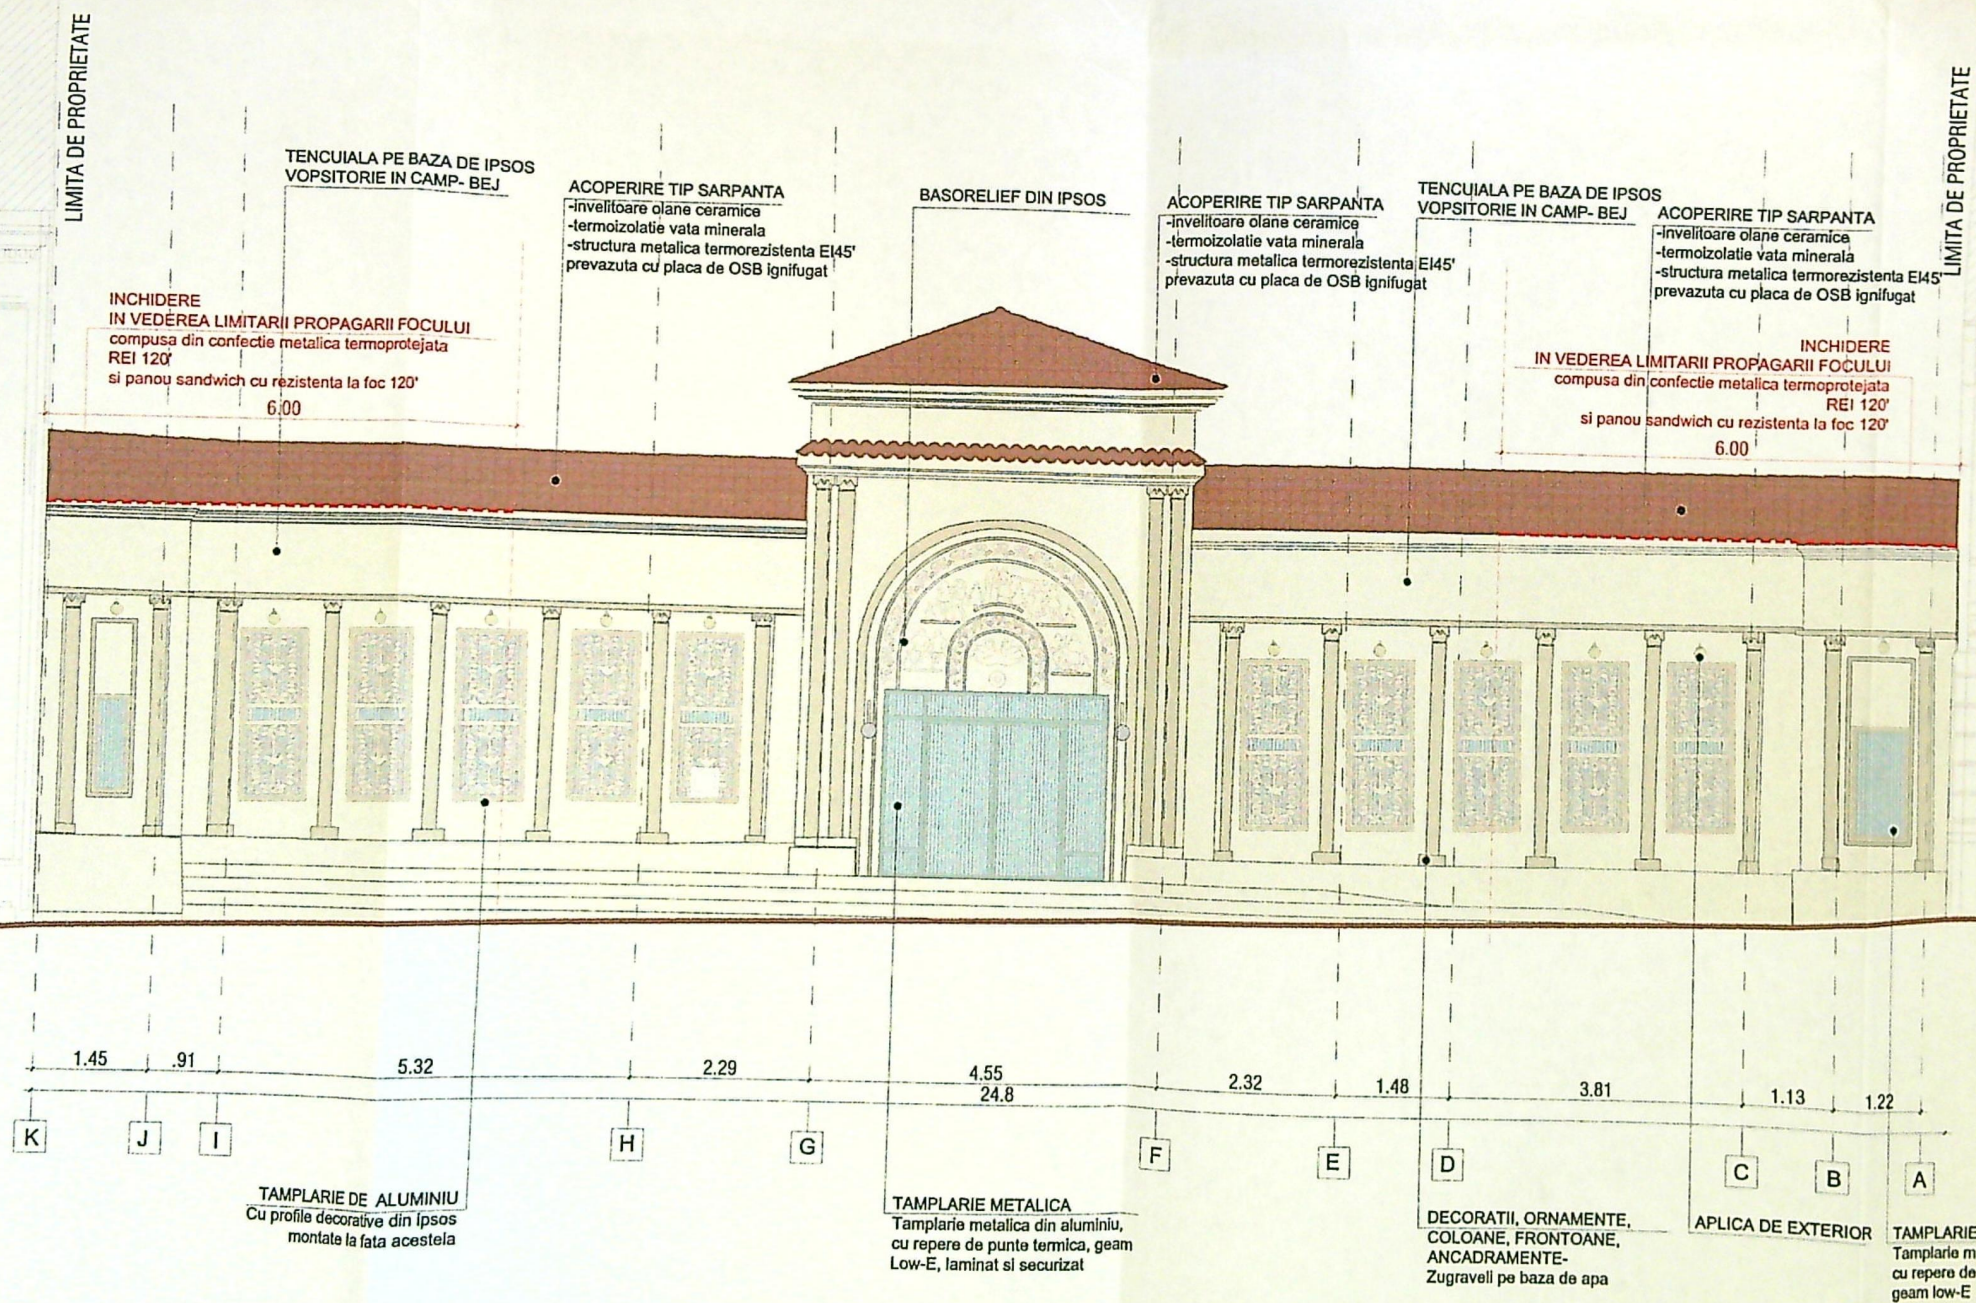


LEGENDA REZISTENTE LA FOC

- EI 180'
- EI 120'
- EI 45'

REPRODUCEREA, IMPRUMUTAREA SAU EXPUNEREA ACESTUI DOCUMENT, PRECUM SI TRANSMITEREA NUMAI IN CONDITIILE STIPULATE IN CONTRACT. UTILIZAREA EXTRA CONTRACTUALA NECESITA ACORDUL

VERIFICATOR

VERIFICATOR

VERIFICATOR/EXPERT NUME

SEMNATURA

CERINTA



PROIECTANT GENERAL
STRUCTURA SI COORDONARE SPECIALITATI
SC K-BOX CONSTRUCTION & DESIGN
14/01/0782/2011 CUI R. 29079097



REFERAT VERI

BENEFICIAR/

MUNICIPIU

LIMITA DE PROPRIETATE

TENCUIALA PE BAZA DE IPSOS
VOPSITORIE IN CAMP- BEJ

ACOPERIRE TIP SARPANTA
-invelitoare olane ceramice
-termoizolatie vata minerala
-structura metalica termorezistenta EI45'
prevazuta cu placa de OSB ignifugat

ACOPERIRE TIP SARPANTA
-invelitoare olane ceramice
-termoizolatie vata minerala
-structura metalica termorezistenta EI45'
prevazuta cu placa de OSB ignifugat

TENCUIALA PE BAZA DE IPSOS
VOPSITORIE IN CAMP- BEJ

ACOPERIRE TIP SARPANTA
-invelitoare olane ceramice
-termoizolatie vata minerala
-structura metalica termorezistenta EI45'
prevazuta cu placa de OSB ignifugat

INCHIDERE
IN VEDEREA LIMITARII PROPAGARII FOCULUI
compusa din confectione metalica termoprotejata
REI 120'
si panou sandwich cu rezistenta la foc 120'

INCHIDERE
IN VEDEREA LIMITARII PROPAGARII FOCULUI
compusa din confectione metalica termoprotejata
REI 120'
si panou sandwich cu rezistenta la foc 120'

LIMITA DE PROPRIETATE

JUDETUL DOLJ
PRIMARIA MUNICIPIULUI CRAIOVA
VIZAT SPRE NESCHIMBARE
NR. 6
Anexa la autorizatia de construire

664 25
19

TAMPLARIE METALICA
Tamplarie metalica din aluminiu,
cu repere de punte termica,
geam low-E

PANOU DECORATIV

TAMPLARIE METALICA
Tamplarie metalica din aluminiu, cu repere de punte
termica cu profile decorative
din ipsos montate pe fata
acesteia

DECORATII, ORNAMENTE,
COLOANE, FRONTOANE,
ANCADRAMENTE-
Zugraveli pe baza de apa
acesteia

TAMPLARIE METALICA -
Tamplarie metalica din aluminiu, cu
rupere de punte termica, geam
Low-E, laminat si securizat

TAMPLARIE METALICA
Tamplarie metalica din
aluminiu, cu repere de punte
termica cu profile decorative
din ipsos montate pe fata
acesteia

PANOU DECORATIV

TAMPLARIE METALICA
Tamplarie metalica din aluminiu,
cu repere de punte termica, geam
Low-E, laminat si securizat

LEGENDA REZISTENTE LA FOC

■ EI 180'
■ EI 120'
■ EI 45'

REPRODUCEREA, IMPRUMUTAREA SAU EXPUNEREA ACESTUI DOCUMENT, PRECUM SI TRANSMITEREA INFORM
NUMAI IN CONDITIILE STIPULATE IN CONTRACT. UTILIZAREA EXTRA CONTRACTUALA NECESITA ACORDUL SCRIS

VERIFICATOR

VERIFICATOR

VERIFICATOR/EXPERT NUME

SEMNTATURA


CERINTA



PROIECTANT GENERAL
STRUCTURA SI COORDONARE SPECIALITATI
SC K-BOX CONSTRUCTION & DESIGN
J40/10782/2011, CUI R 29079097



REFERAT VERIFICARE/
BENEFICIAR/INVESTITO
MUNICIPIUL CRAIOVA

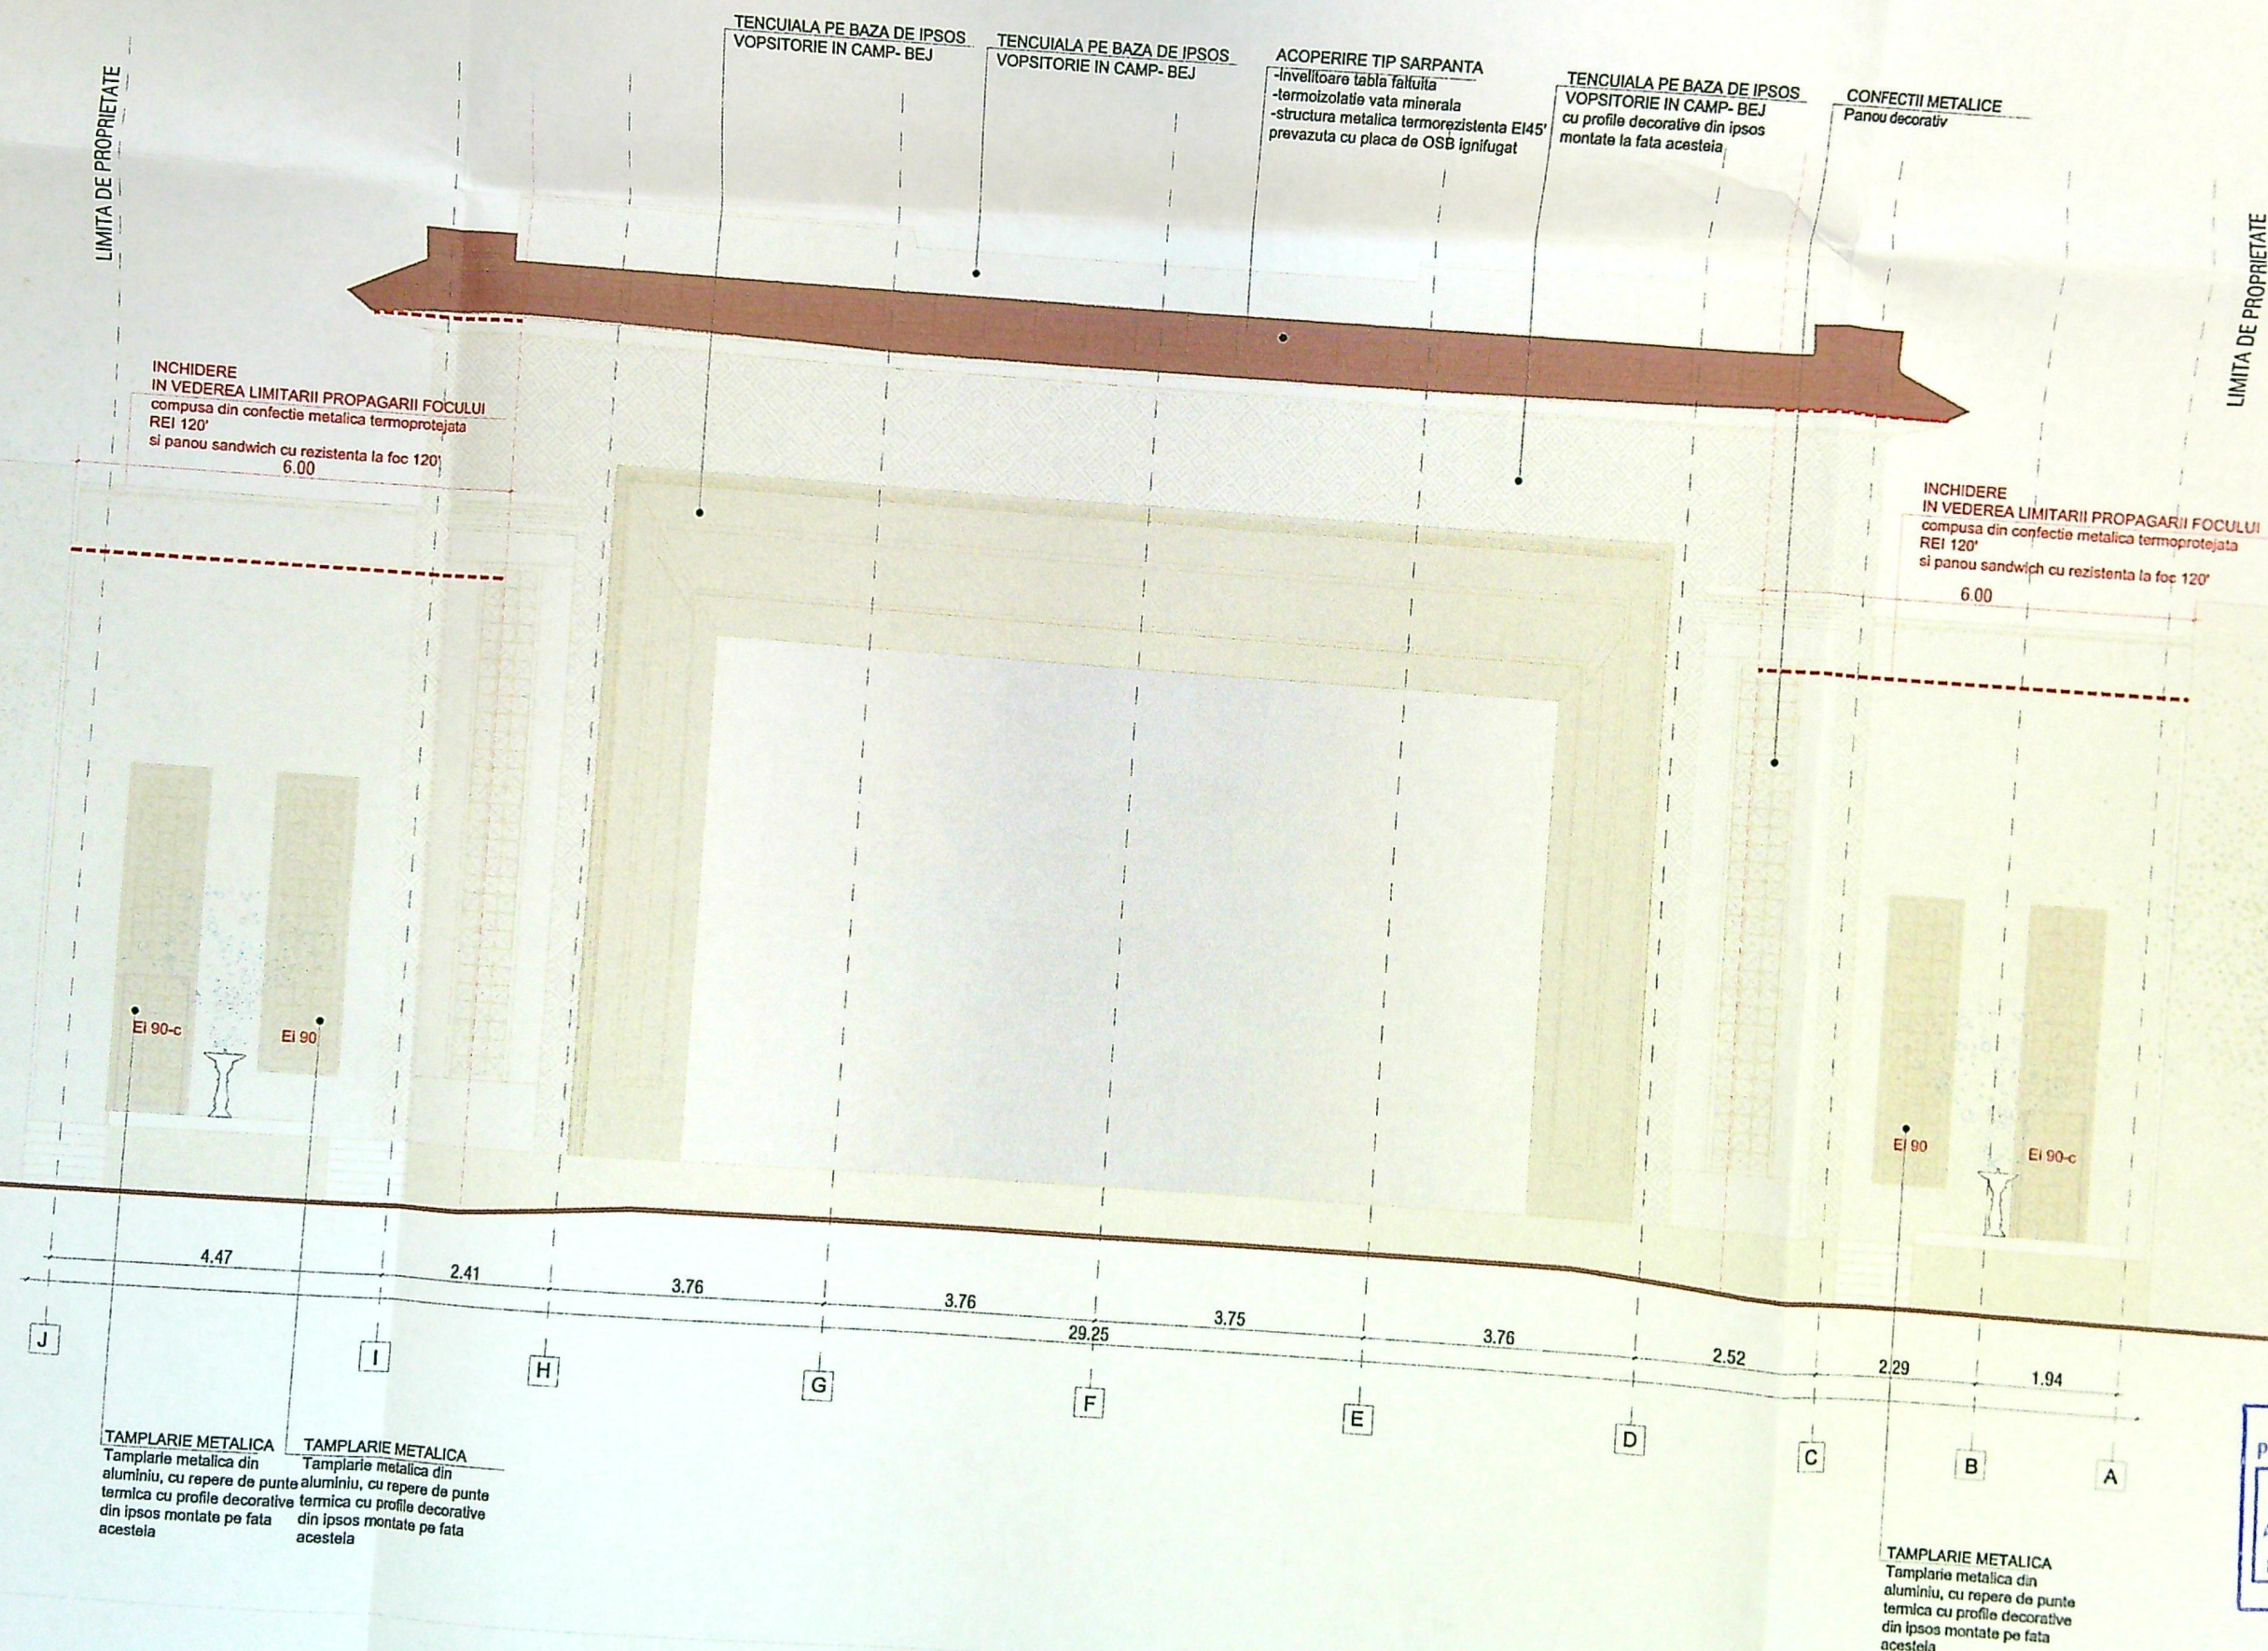

REPRODUCEREA, IMPRUMUTAREA SAU EXPUNEREA ACESTUI DOCUMENT, PRECUM SI TRANSMITEREA NUMAI IN CONDITIILE STIPULATE IN CONTRACT. UTILIZAREA EXTRA CONTRACTUALA NECESITA ACORDUL
 VERIFICATOR
 VERIFICATOR
 VERIFICATOR/EXPERT NUME
 SEMNATURA
 CERINTA
 PROIECTANT GENERAL
 REFERAT VER

LIMITA DE PROPRIETATE

ACOPERIRE TIP SARPANTA
-învelitoare tablă falțuită
-termoizolație vată minerală
-structură metalică termorezistentă EI45'
prevăzută cu placă de OSB ignifugă

ÎNCHIDERE
ÎN VEDEREA LIMITĂRII PROPAGĂRII FOCULUI
compusă din confecție metalică termoprotectată
REI 120'
și panou sandwich cu rezistență la foc 120'

6.00

ACOPERIRE TIP SARPANTA
-învelitoare tablă falțuită
-termoizolație vată minerală
-structură metalică termorezistentă prevăzută cu
placă de OSB ignifugă


TENCUIALA PE BAZA DE IPSOS
VOPSITORIE ÎN CAMP- BEJ

ACOPERIRE TIP SARPANTA
-învelitoare tablă falțuită
-termoizolație vată minerală
-structură metalică termorezistentă EI45'
prevăzută cu placă de OSB ignifugă

ÎNCHIDERE
ÎN VEDEREA LIMITĂRII PROPAGĂRII FOCULUI
compusă din confecție metalică termoprotectată
REI 120'
și panou sandwich cu rezistență la foc 120'

6.00

LIMITA DE PROPRIETATE

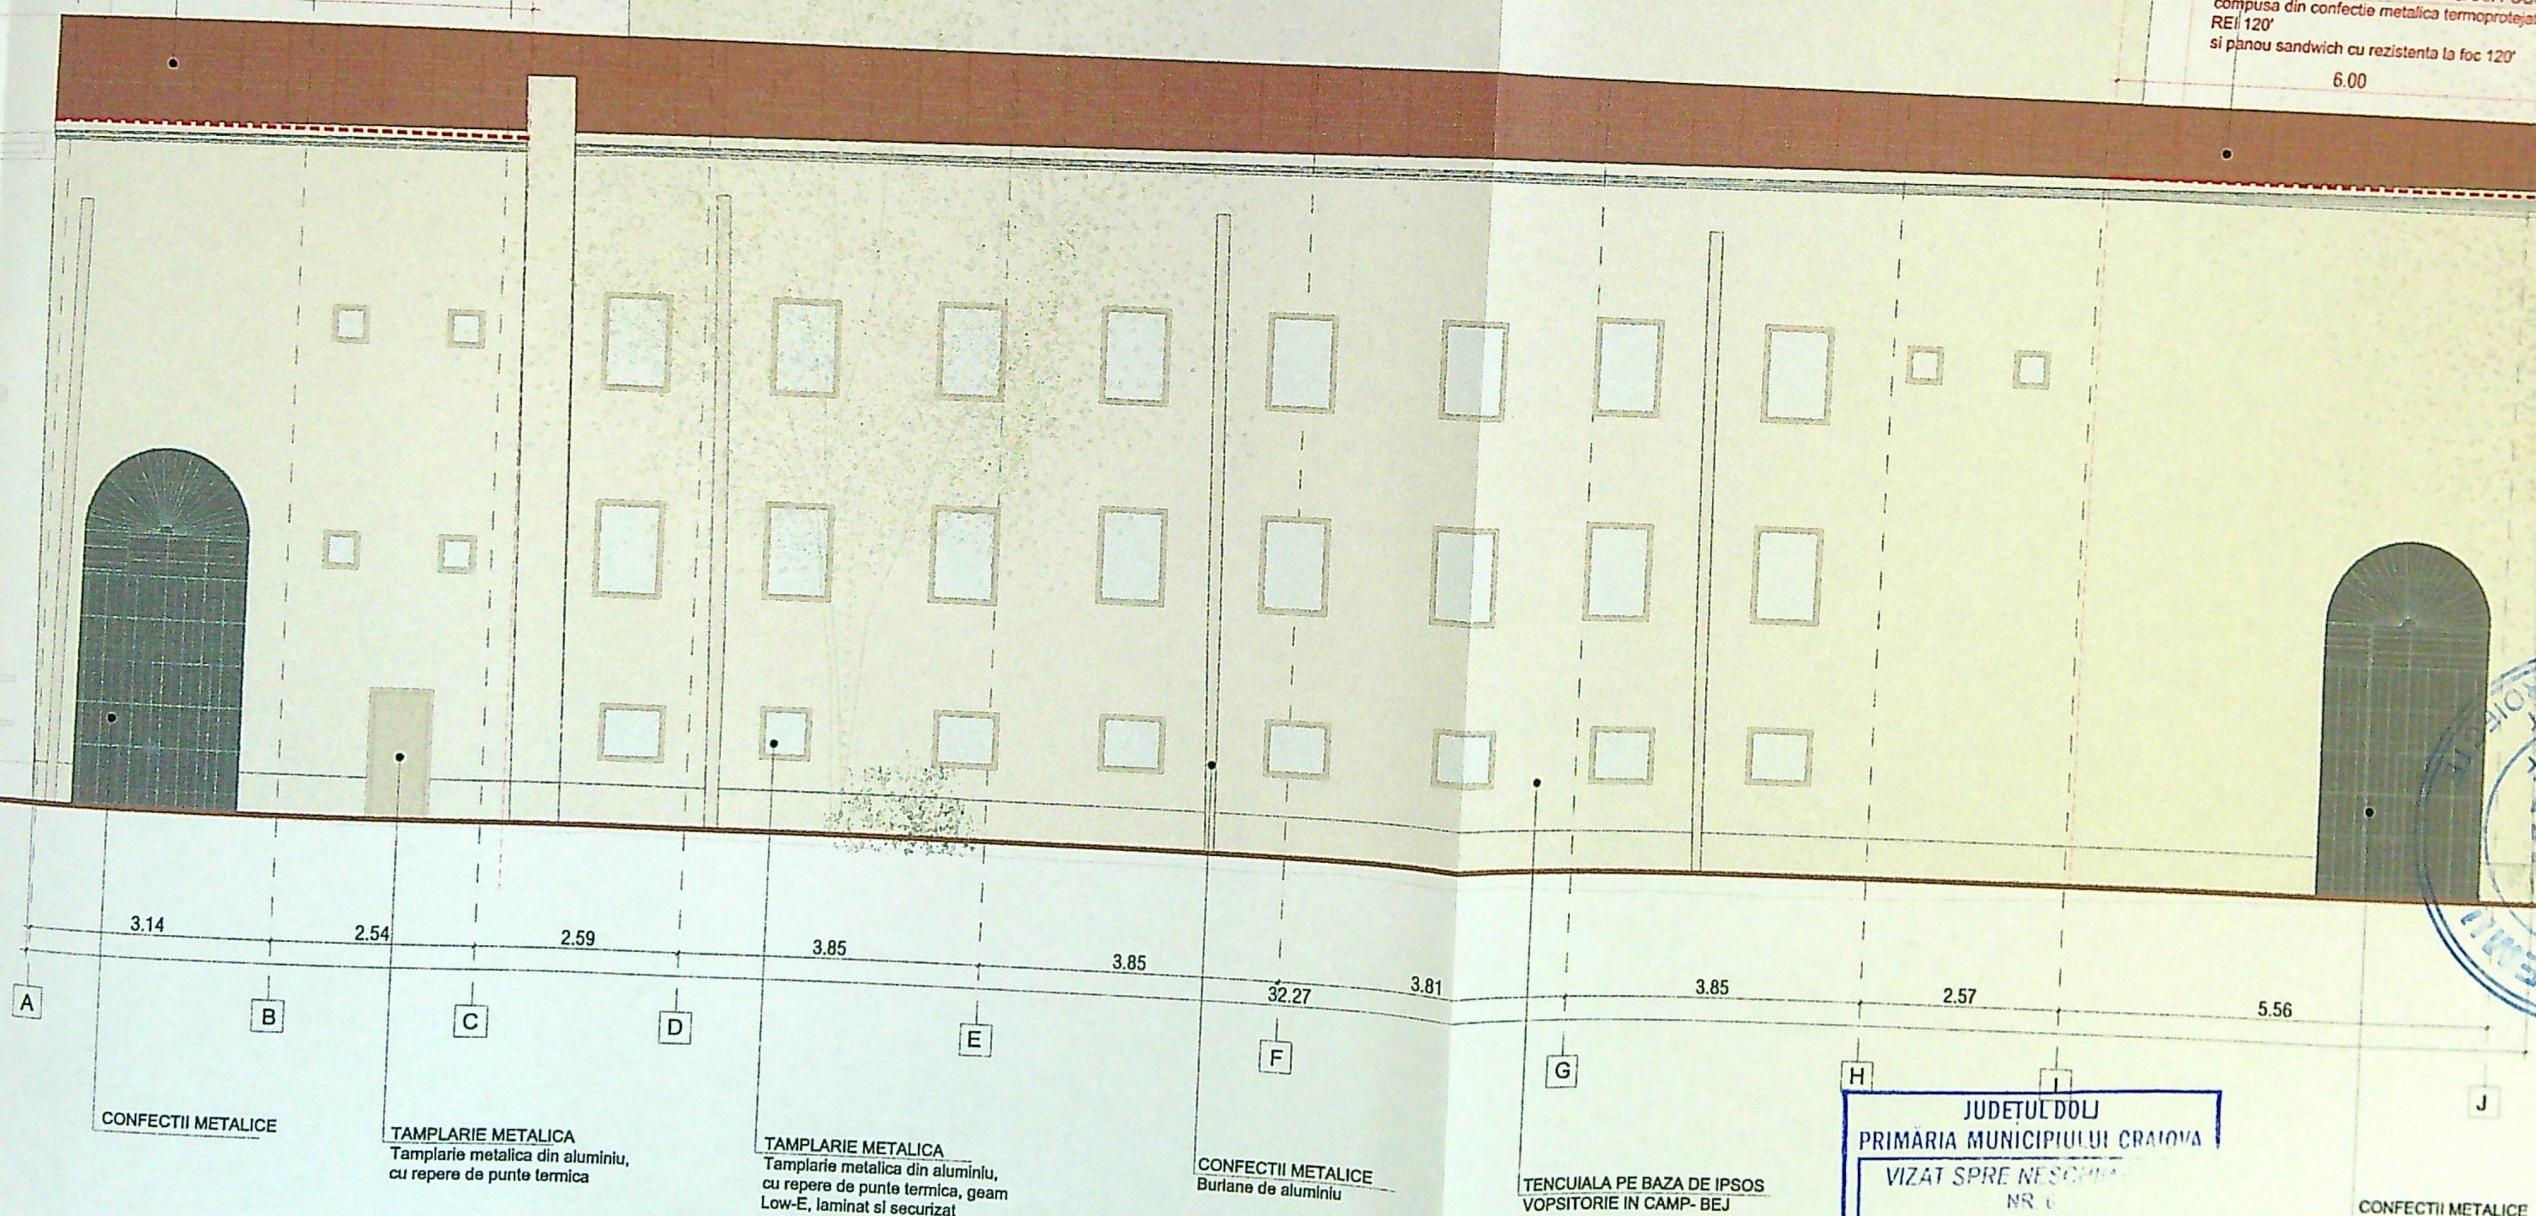

JUDETUL DOLU
PRIMARIA MUNICIPIULUI CRAIOVA
VIZAT SPRE NESCOP
NR. 1
Anexa la autorizatia de construire
Nr. 654 din 25
Arhitect sef

LEGENDA REZISTENTE LA FOC

- EI 180'
- EI 120'
- EI 45'

REPRODUCEREA, ÎMPRUMUTAREA SAU EXPUNEREA ACESTUI DOCUMENT, PRECUM ȘI TRANSMITEREA INFORMAȚIILOR CONTINUTE ESTE PERMISĂ NUMAI ÎN CONDIȚIILE STIPULATE ÎN CONTRACT. UTILIZAREA EXTRA-CONTRACTUALĂ NECESITĂ ACORDUL SCRIS AL SC K-BOX CONSTRUCTION DESIGN SRL.				
VERIFICATOR				
VERIFICATOR				
VERIFICATOR/EXPERT	NUME	SEMNATURA	CERINȚA	REFERAT VERIFICARE/RAPORT EXPERTIZĂ