


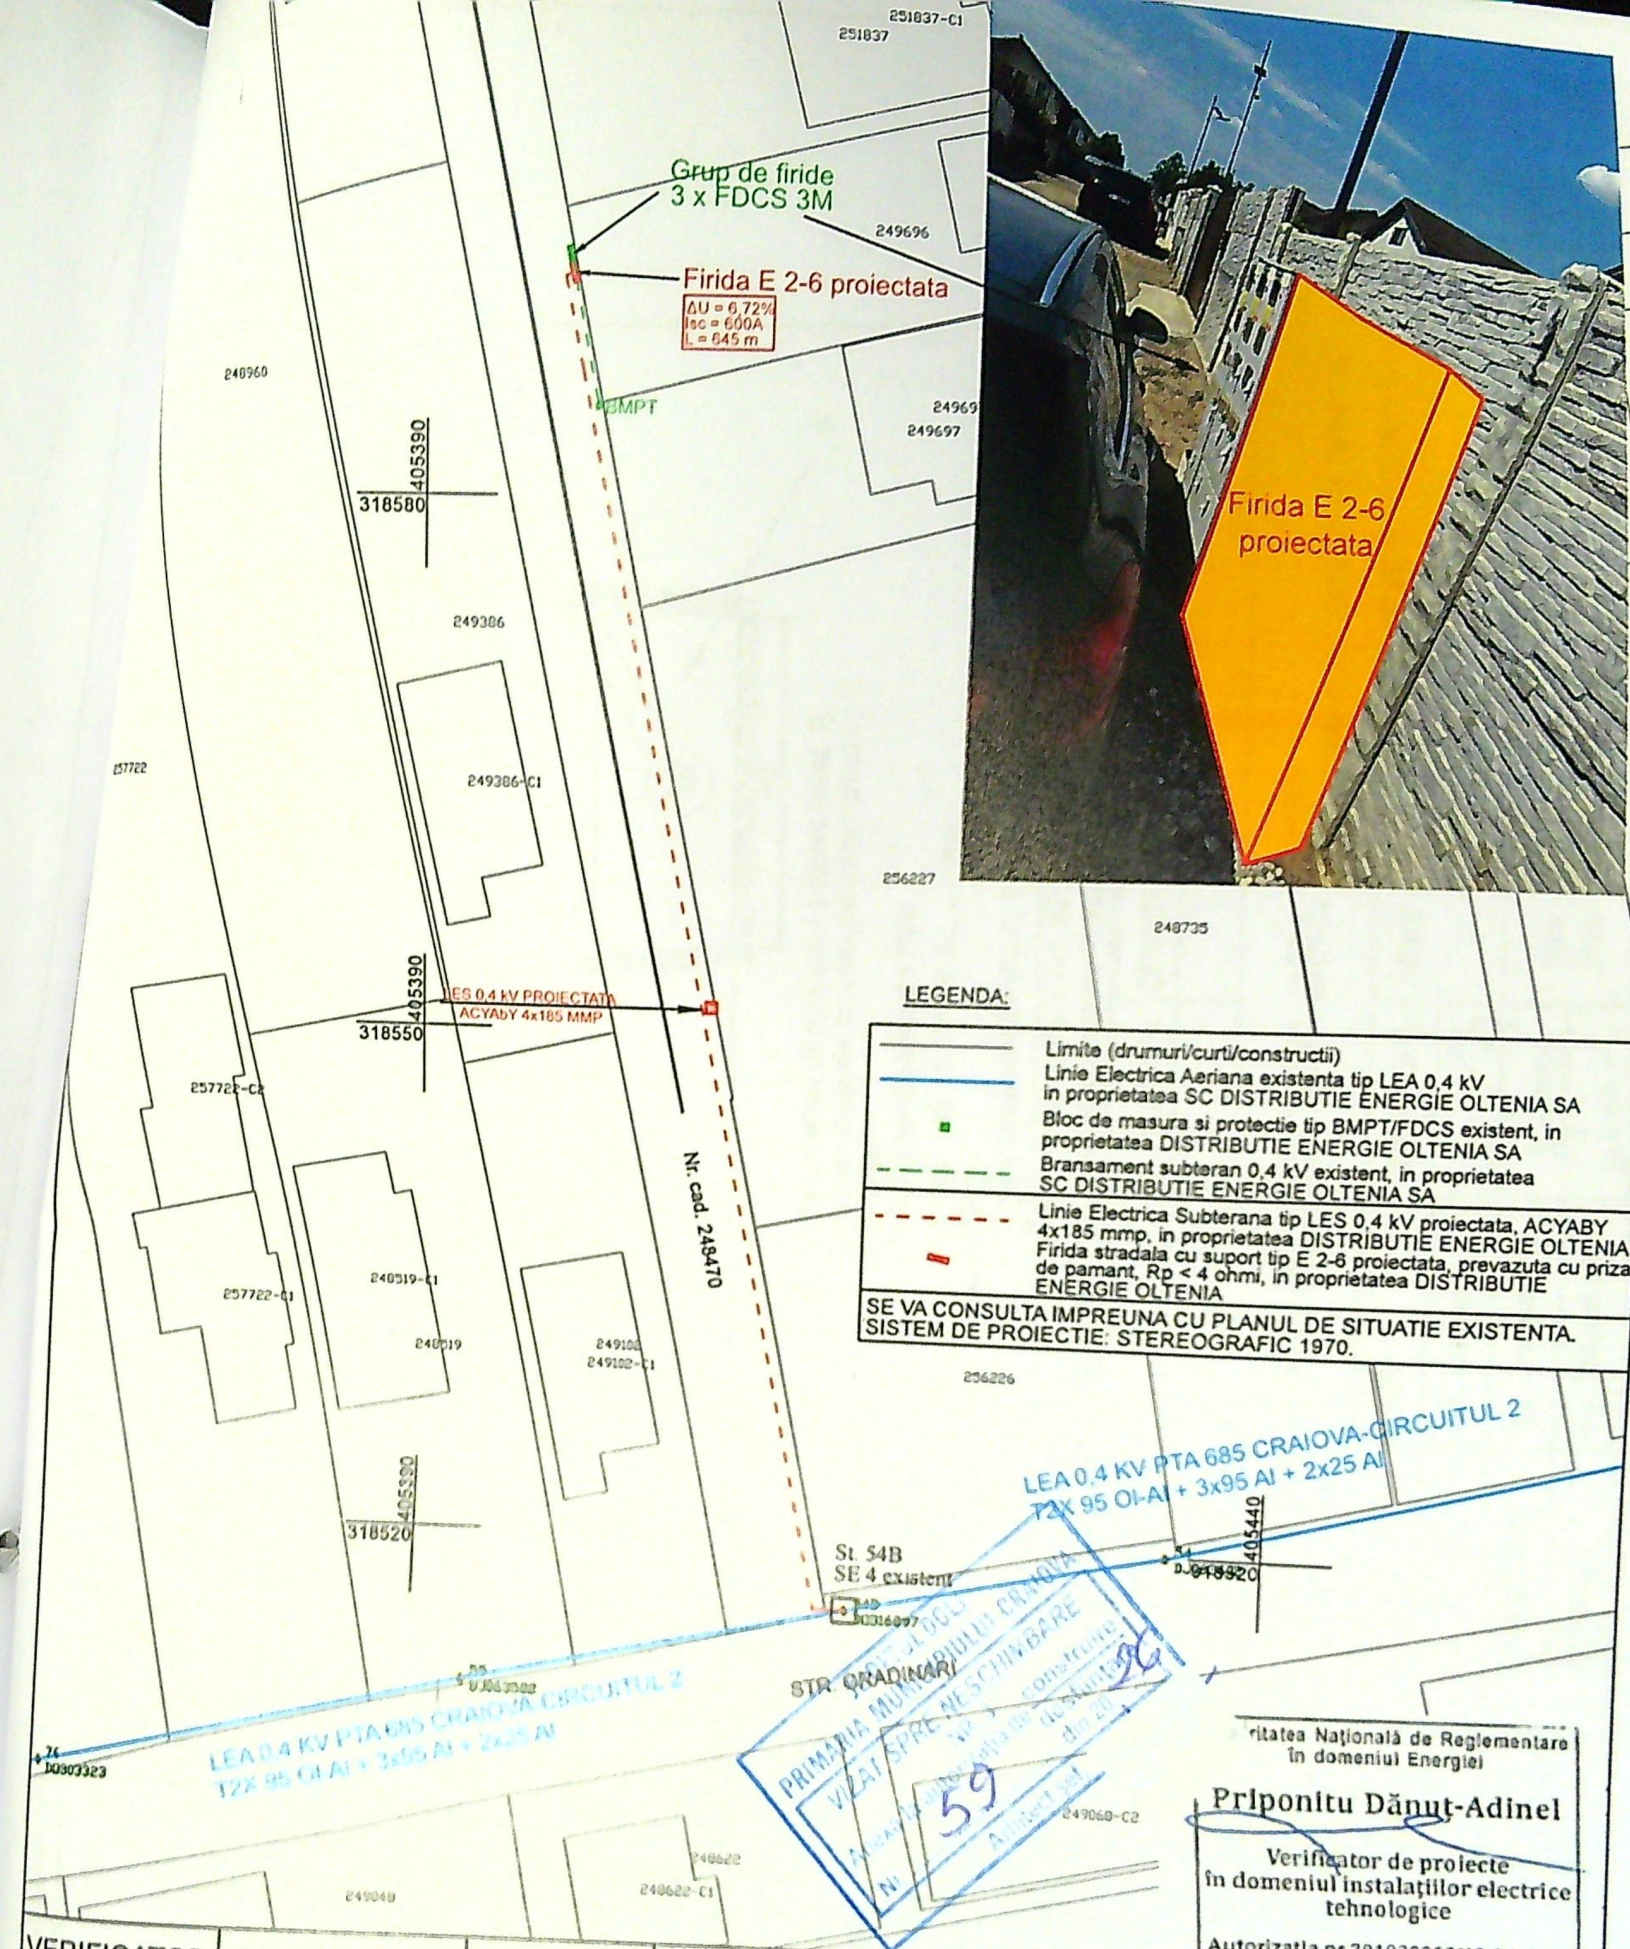

LEGENDA:

- Limite (drumuri/curii/construcții)
- Linie Electrica Aeriana existenta tip LEA 0,4 kV in proprietatea SC DISTRIBUTIE ENERGIE OLTENIA SA
- Bloc de masura si protectie tip BMPT/FDCS existent, in proprietatea DISTRIBUTIE ENERGIE OLTENIA SA
- Bransament subteran 0,4 kV existent, in proprietatea SC DISTRIBUTIE ENERGIE OLTENIA SA
- Linie Electrica Subterana tip LES 0,4 kV proiectata, ACYABY 4x185 mmp, in proprietatea DISTRIBUTIE ENERGIE OLTENIA
- Firida stradala cu suport tip E 2-6 proiectata, prevazuta cu priza de pamant, $R_p < 4$ ohmi, in proprietatea DISTRIBUTIE ENERGIE OLTENIA

SE VA CONSULTA IMPREUNA CU PLANUL DE SITUATIE EXISTENTA. SISTEM DE PROIECTIE: STEREOGRAFIC 1970.

Comisia Nationala de Reglementare in domeniul Energiei

Prilponitu Dănuț-Adinel

Verificator de proiecte in domeniul instalațiilor electrice tehnologice

Autorizația nr. 201920055/13.04.2019

VERIFICATOR	NUME	SEMNATURA	CERINTA	REFERAT / NR. / DATA
VERIFICATOR/EXPERT				

SC TRAFILOR ELECTRIC SRL				Beneficiar:	Proiect nr.
SPECIFICATIE	NUME	SEMNATURA	Scara	SC DISTRIBUTIE ENERGIE OLTENIA SA	IR-12/2025
SEF PROIECT	ing. Trasca F.		1:500	Titlu lucrare: INTARIRE REȚEA JT IN VEDEREA RACORDARII UTILIZATORULUI DIACONU BOGDAN ADRIAN, ALIMENTAT DIN PTA 685 CRAIOVA, MUN. CRAIOVA, JUD. DOLJ	Faza PTE
PROIECTANT	ing. Trasca M.		Data	Titlu plansa: PLAN DE SITUATIE SITUTIA PROIECTATA	Plansa nr. E-03
DESENAT	ing. Trasca M.		2026		