


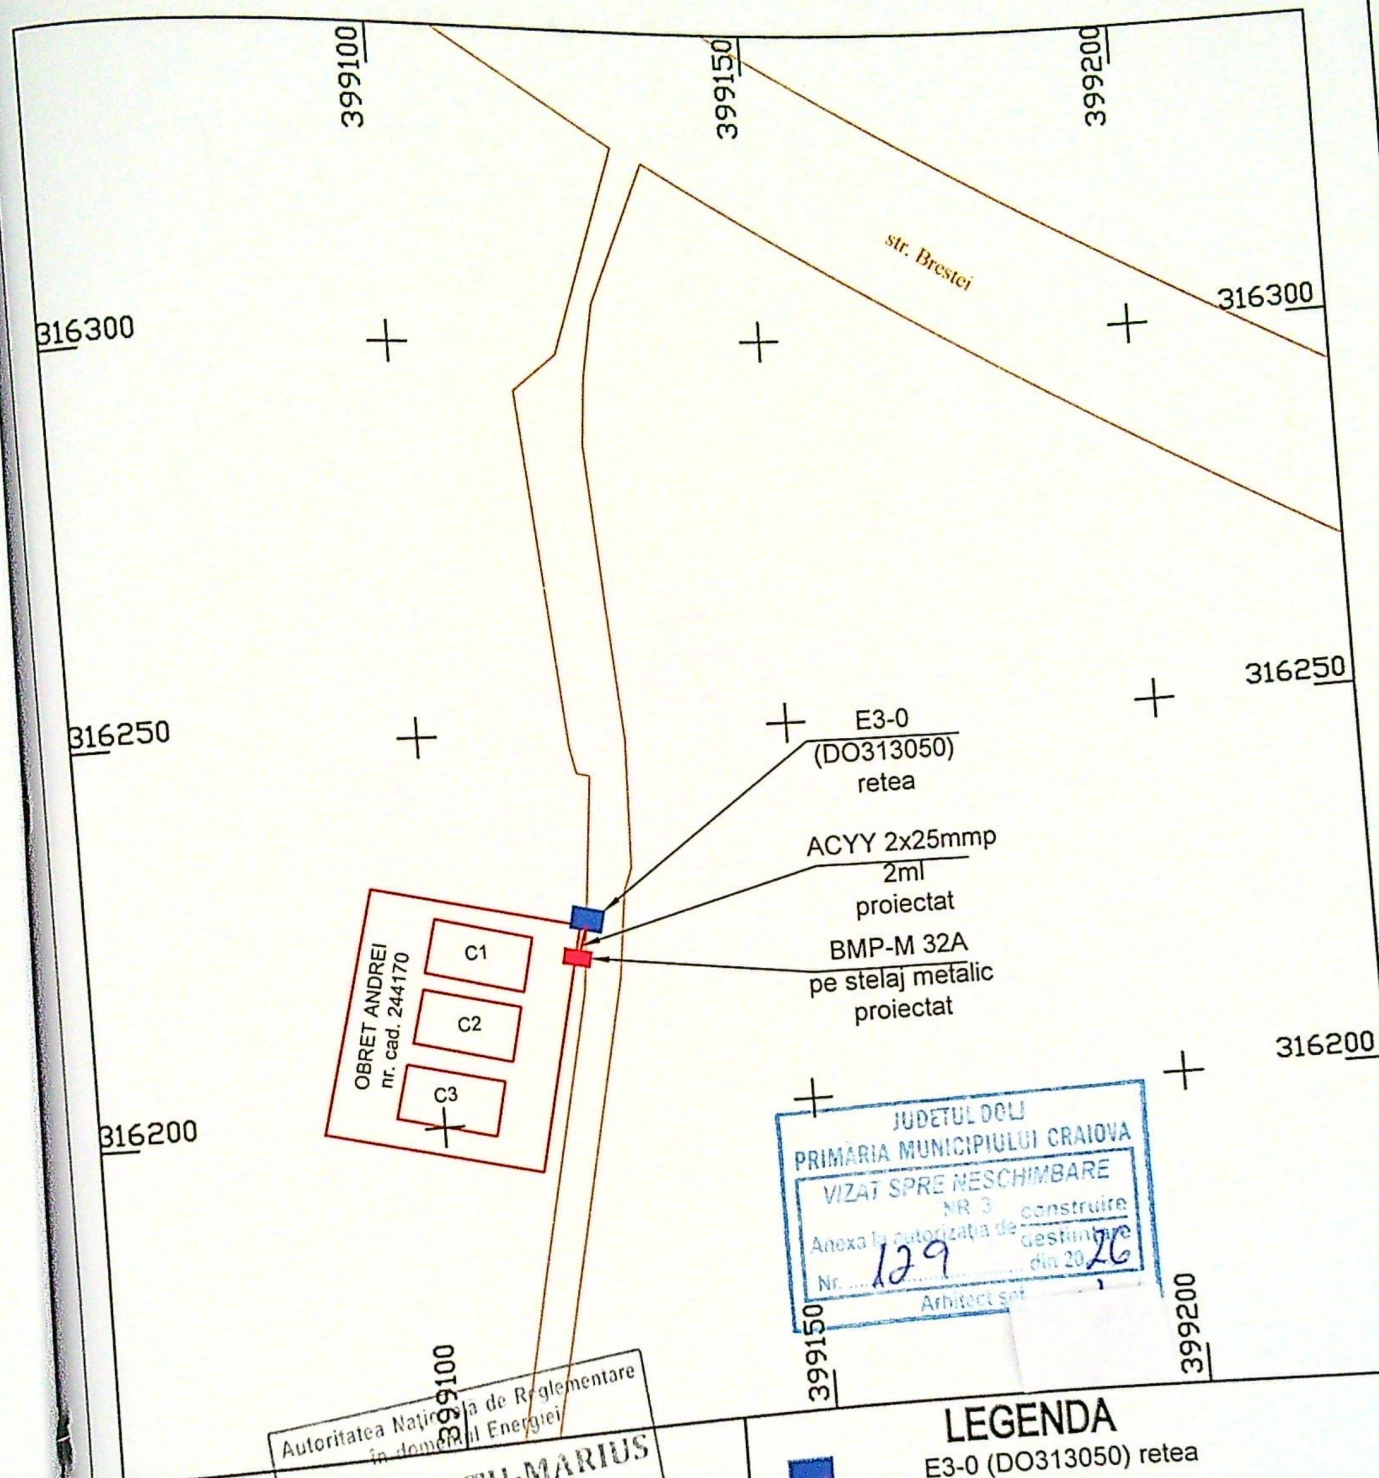

Autoritatea Națională de Reglementare
în domeniul Energiei

FETOIU TITU-MARIUS
CNP:1730909163192
Verificator de proiecte
de instalații electrice
Autorizația nr. 202020019/22 10.2020

LEGENDA

■ E3-0 (DO313050) retea
— Limite proprietate
— Strazi, alei pietonale si carosabile
— ACYY 2x25mmp/2ml
— BMP-M 32A proiectat

VERIFICATOR	NUME	SEMNAȚURA	CERINȚA	REFERAT / EXPERTIZA NR. / DATA	Proiect nr.
VERIFICATOR/EXPERT	NUME	SEMNAȚURA	CERINȚA	Beneficiar: DISTRIBUTIE ENERGIE OLTENIA S.A.	189/2025
SPECIFICATIE	NUME	SEMNAȚURA	Scara	Titlu proiect: Alimentare cu energie electrica locuinta in mun.Craiova, str. Brestei, nr.677/C1/jud.Dolj_OBRET ANDREI	Faza P.A.C.
VERIFICAT	ing. Radu Mhail	SEMNAȚURA	1000	Titlu plansa: Plan - SITUATIE PROIECTATA	Plansa nr. E-03
PROIECTAT	ing. Ciuca Teodoru	SEMNAȚURA	Data		
DESENAT	ing. Ciuca Teodoru	SEMNAȚURA	2026		