



PLAN DE AMPLASAMENT SI DELIMITARE

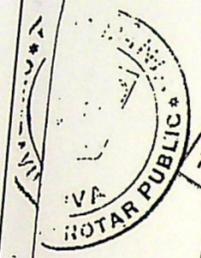

223626

Nr. cadastral	Suprafata masurata	Adresa imobil
223626	550 mp	Craiova, Str. Genistilor, Nr. 57, (fosta T27, P22), Jud. Dolj
Lot 2 Intravilan Scara 1:500		UAT Craiova

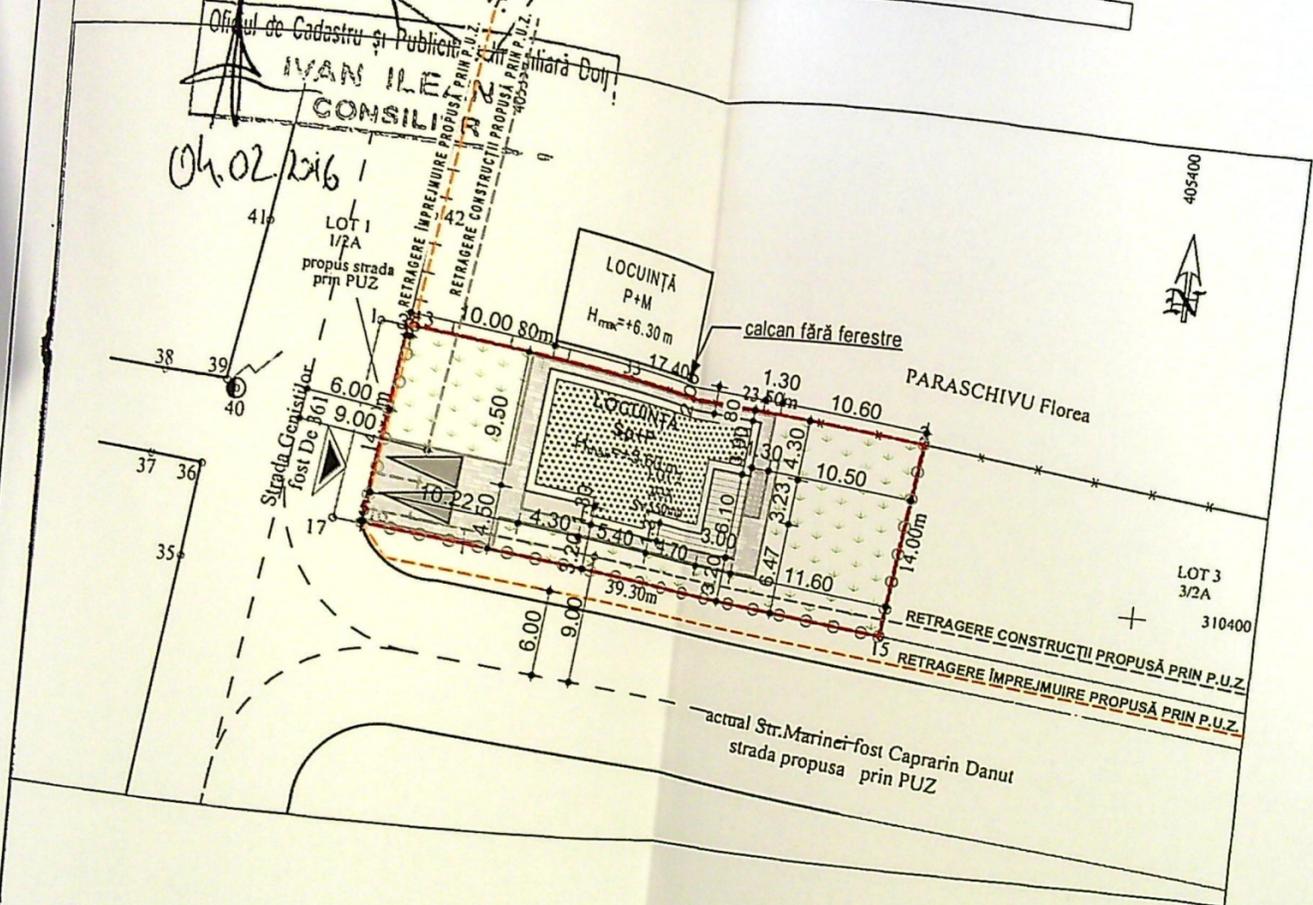

04.02.2016

Oficiul de Cadastru și Publicitate Imobiliară Dolj
IVAN ILE
CONSILIER

LEGENDĂ

- AMPLASAMENT STUDIAT:
Steren = 550,0 mp
- ▲ ACCES CAROSABIL ȘI PIETONAL
- o o o ÎMPREJMUIRE TEREN: L = 67,25 ml
- ▶ PARCARE
S = 28,00 mp
- LOCUINȚĂ Sp+P PROPUȘĂ:
Sc = 172,60 mp, Sd = 194,40 mp, din care:
- ▣ LOCUINȚĂ
Sc = 144,15 mp
- ▣ TERASĂ ACOPERITĂ
S = 24,25 mp
- ▣ ACCES BECI
Sc = 4,20 mp
- ▣ PLATFORMĂ DE ACCES
S = 50,60 mp
- ▣ PAVAJE ȘI DALAJE
S = 108,10 mp
- ▣ ZONE VERZI
S = 218,70 mp
- ▣ CONSTRUCȚII EXISTENTE ÎN VECINĂTATE

Sc = 172,60 mp Sd = 194,40 mp
P.O.T. existent = 30,62%; P.O.T. propus = 31,38%;
C.U.T. existent = 0,35; C.U.T. propus = 0,35.

A. Date referitoare la teren			
Nr. parcela	Categoria de folosinta	Suprafata (mp)	Mentii
2/2	A	550	Teren intravilan partial imprejmuat.
Total	-	550	

B. Date referitoare la constructii			
Cod constructie	Suprafata construita la sol (mp)	Valoarea de impozitare (lei)	Mentii
-	-	-	
Total	-	-	

Suprafata masurata = 550 mp
Suprafata din acte = 550 mp

Executant,
Soss Virgil

Confirm executarea planului de amplasament si delimitare, corectitudinea intocmirii documentatiei si corespondenta acesteia cu planurile din teren.
DE
AUTOR-ARE
Seriile RO-DJ-F-Nr.
VIRGIL
SUSS
Data: 24.07.2015

Oficiul de Cadastru și Publicitate Imobiliară Dolj
Inspector
IVAN ILE
CONSILIER

Confirm introducerea imobilului in baza de date integrata si atribuirea numarului cadastral.


Semnatura si parafa:

Data:

Stampila BCPI



PLAN DE SITUATIE 1:500

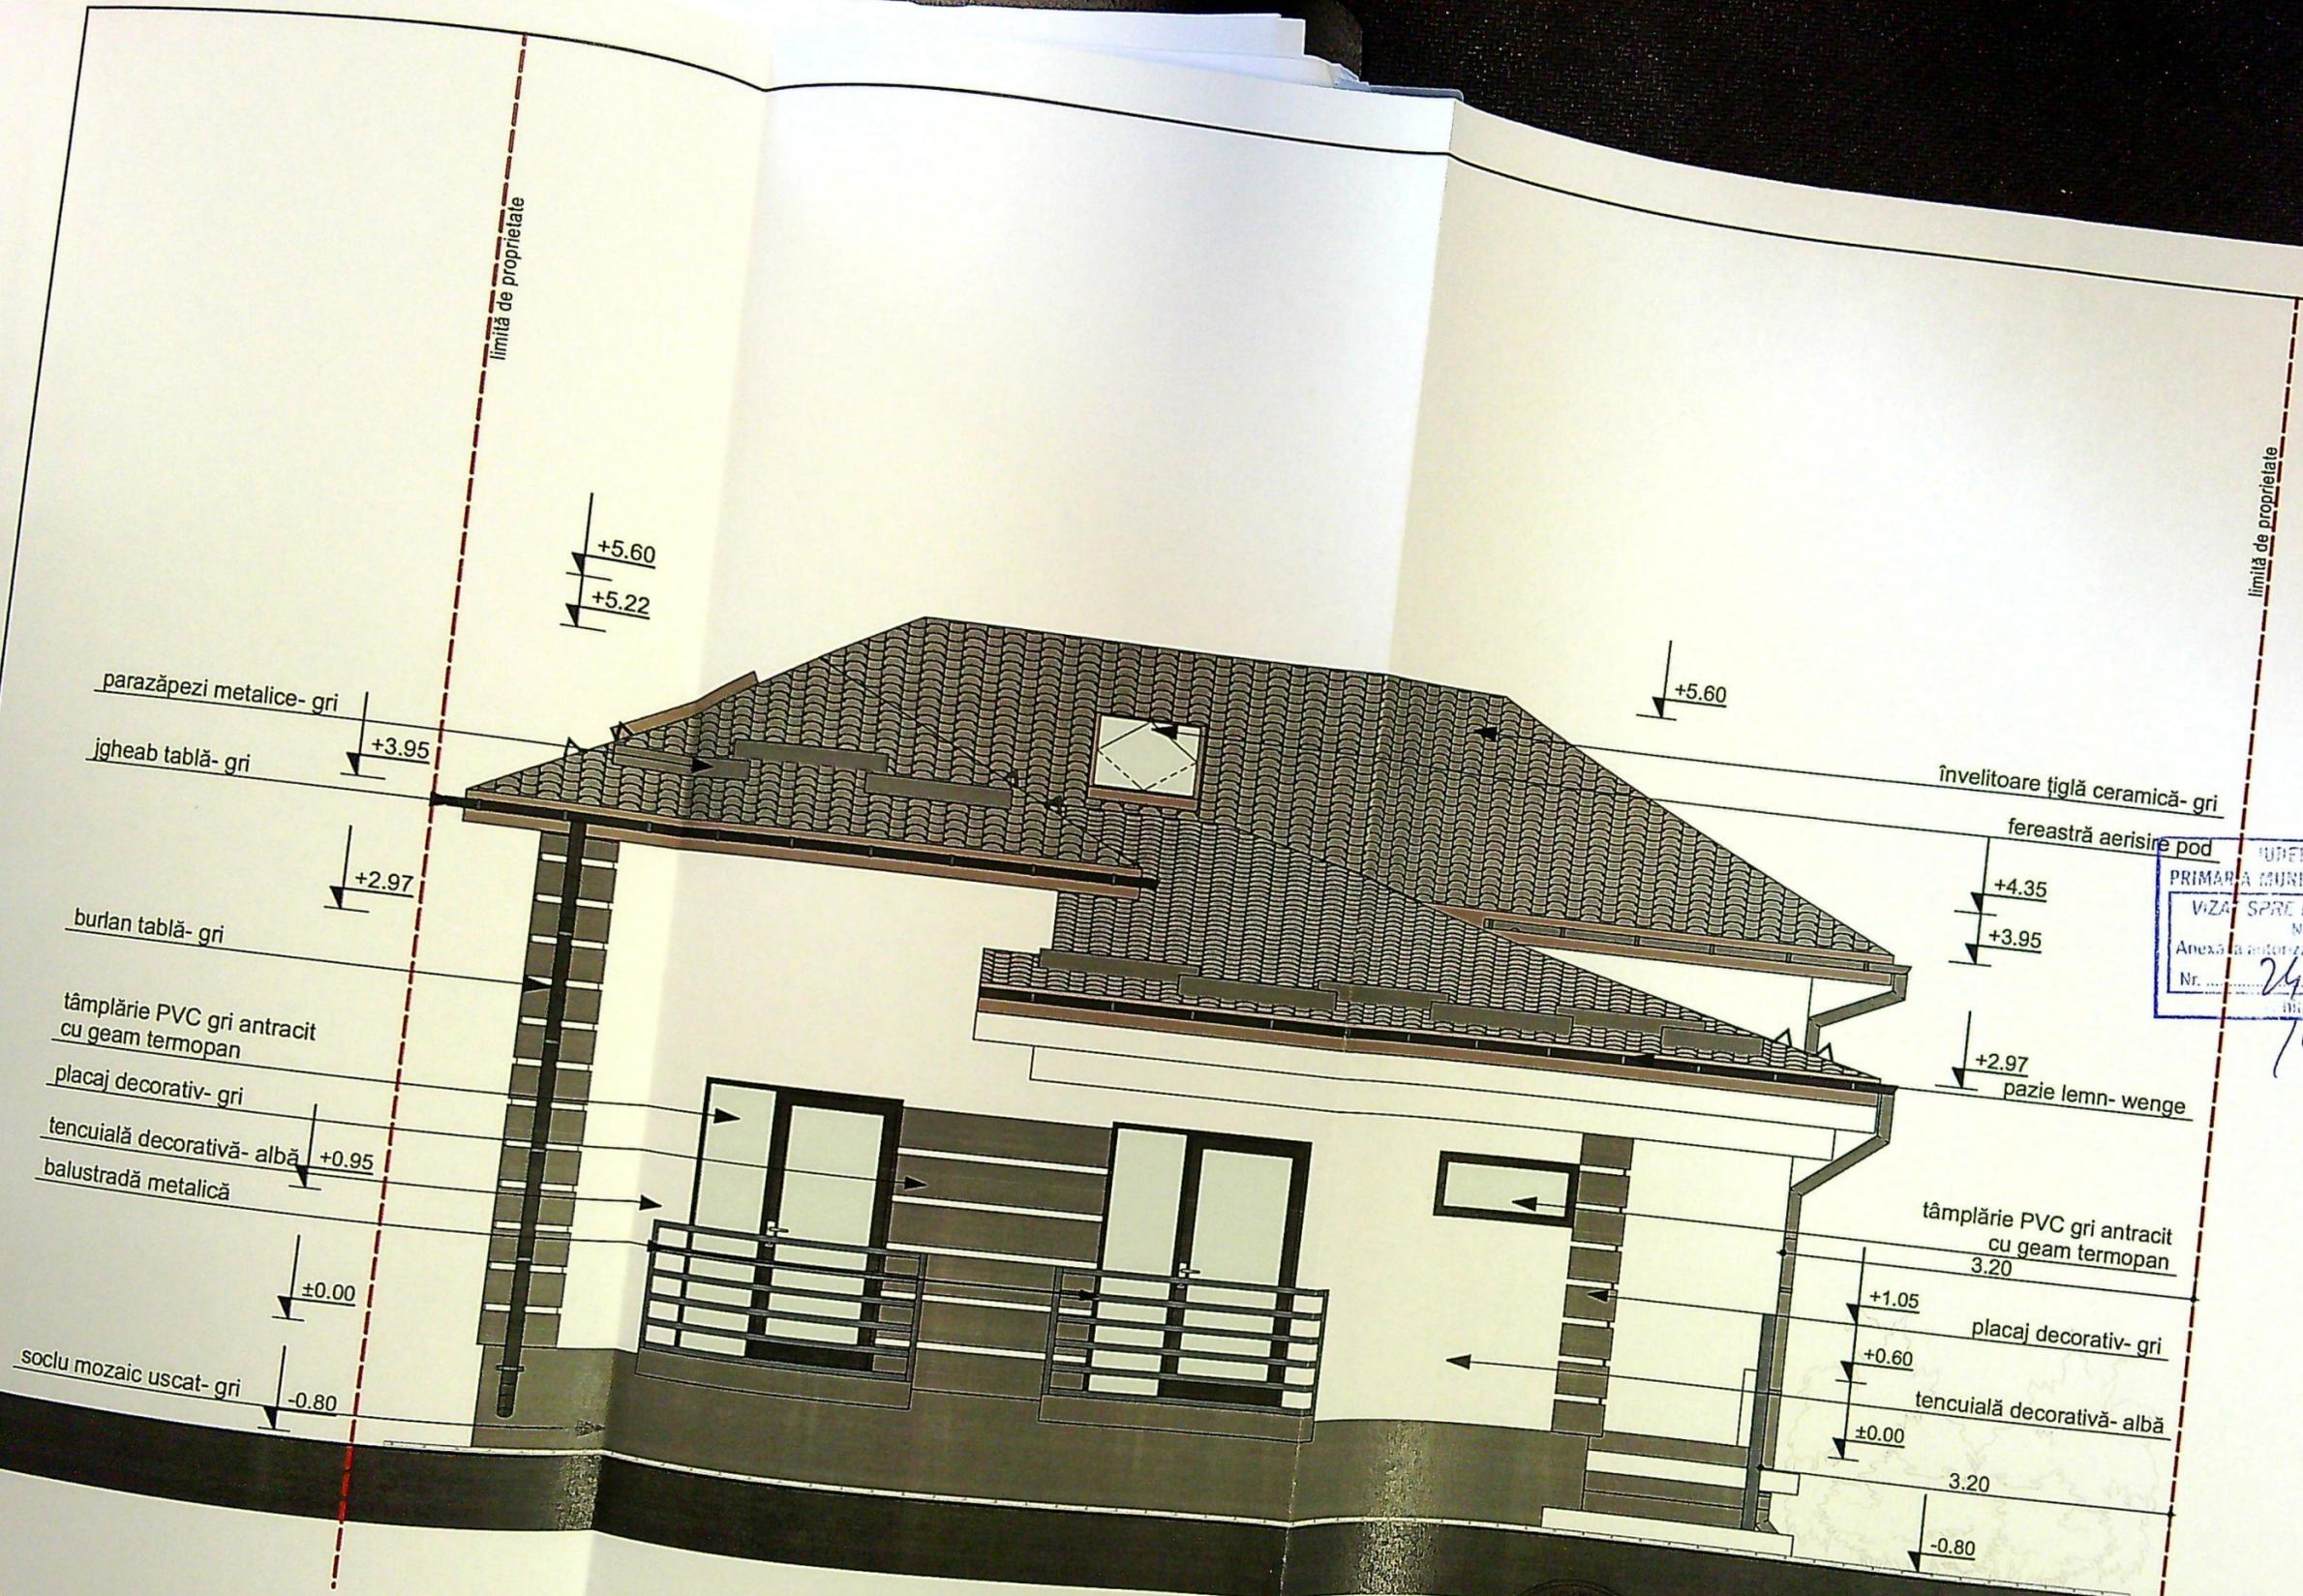

JUDEȚUL DOLOJ
 PRIMĂRIA MUNICIPIULUI CRAIOVA
 VIZĂ SPRE NESCIMBARE
 NR. 5
 Anexă la autorizația de construire
 deșfintare
 Nr. 242 din 20.11.16
 Direct



VERIFICATOR

FAȚADĂ VEST 1:50

4191
 Radu Gabriel
 POPESCU

CATEGORIA DE IMPORTANȚĂ: D



+5.22
parazăpezi metalice-gri

tâmplărie PVC gri antracit
cu geam termopan

+5.60
învelitoare țiglă metalică-gri
pazie m-wenge

+5.22
+4.30
+3.95

PRIMĂRIA
MIZAT SE
Craiova

igheab ta
învelitoare țiglă metal

+2.98
+1.00

placaj decorativ
tâmplărie PVC gri ant
cu geam termo
ușă acces secundar - tâmplă
PVC gri antracit cu ge
termopan
parapet tencu
decorativă- al

tâmplărie PVC gri antracit
cu geam termopan
tencuială dcorativă- albă

acces bec



VERIFICATOR


FAȚADĂ SUD 1:50

tâmplărie PVC gri antracit
cu geam termopan

CATEGORIA DE IMPO

PROIECT
SPECIFIC
SEF PROI
PROIECTA


Radu
POP

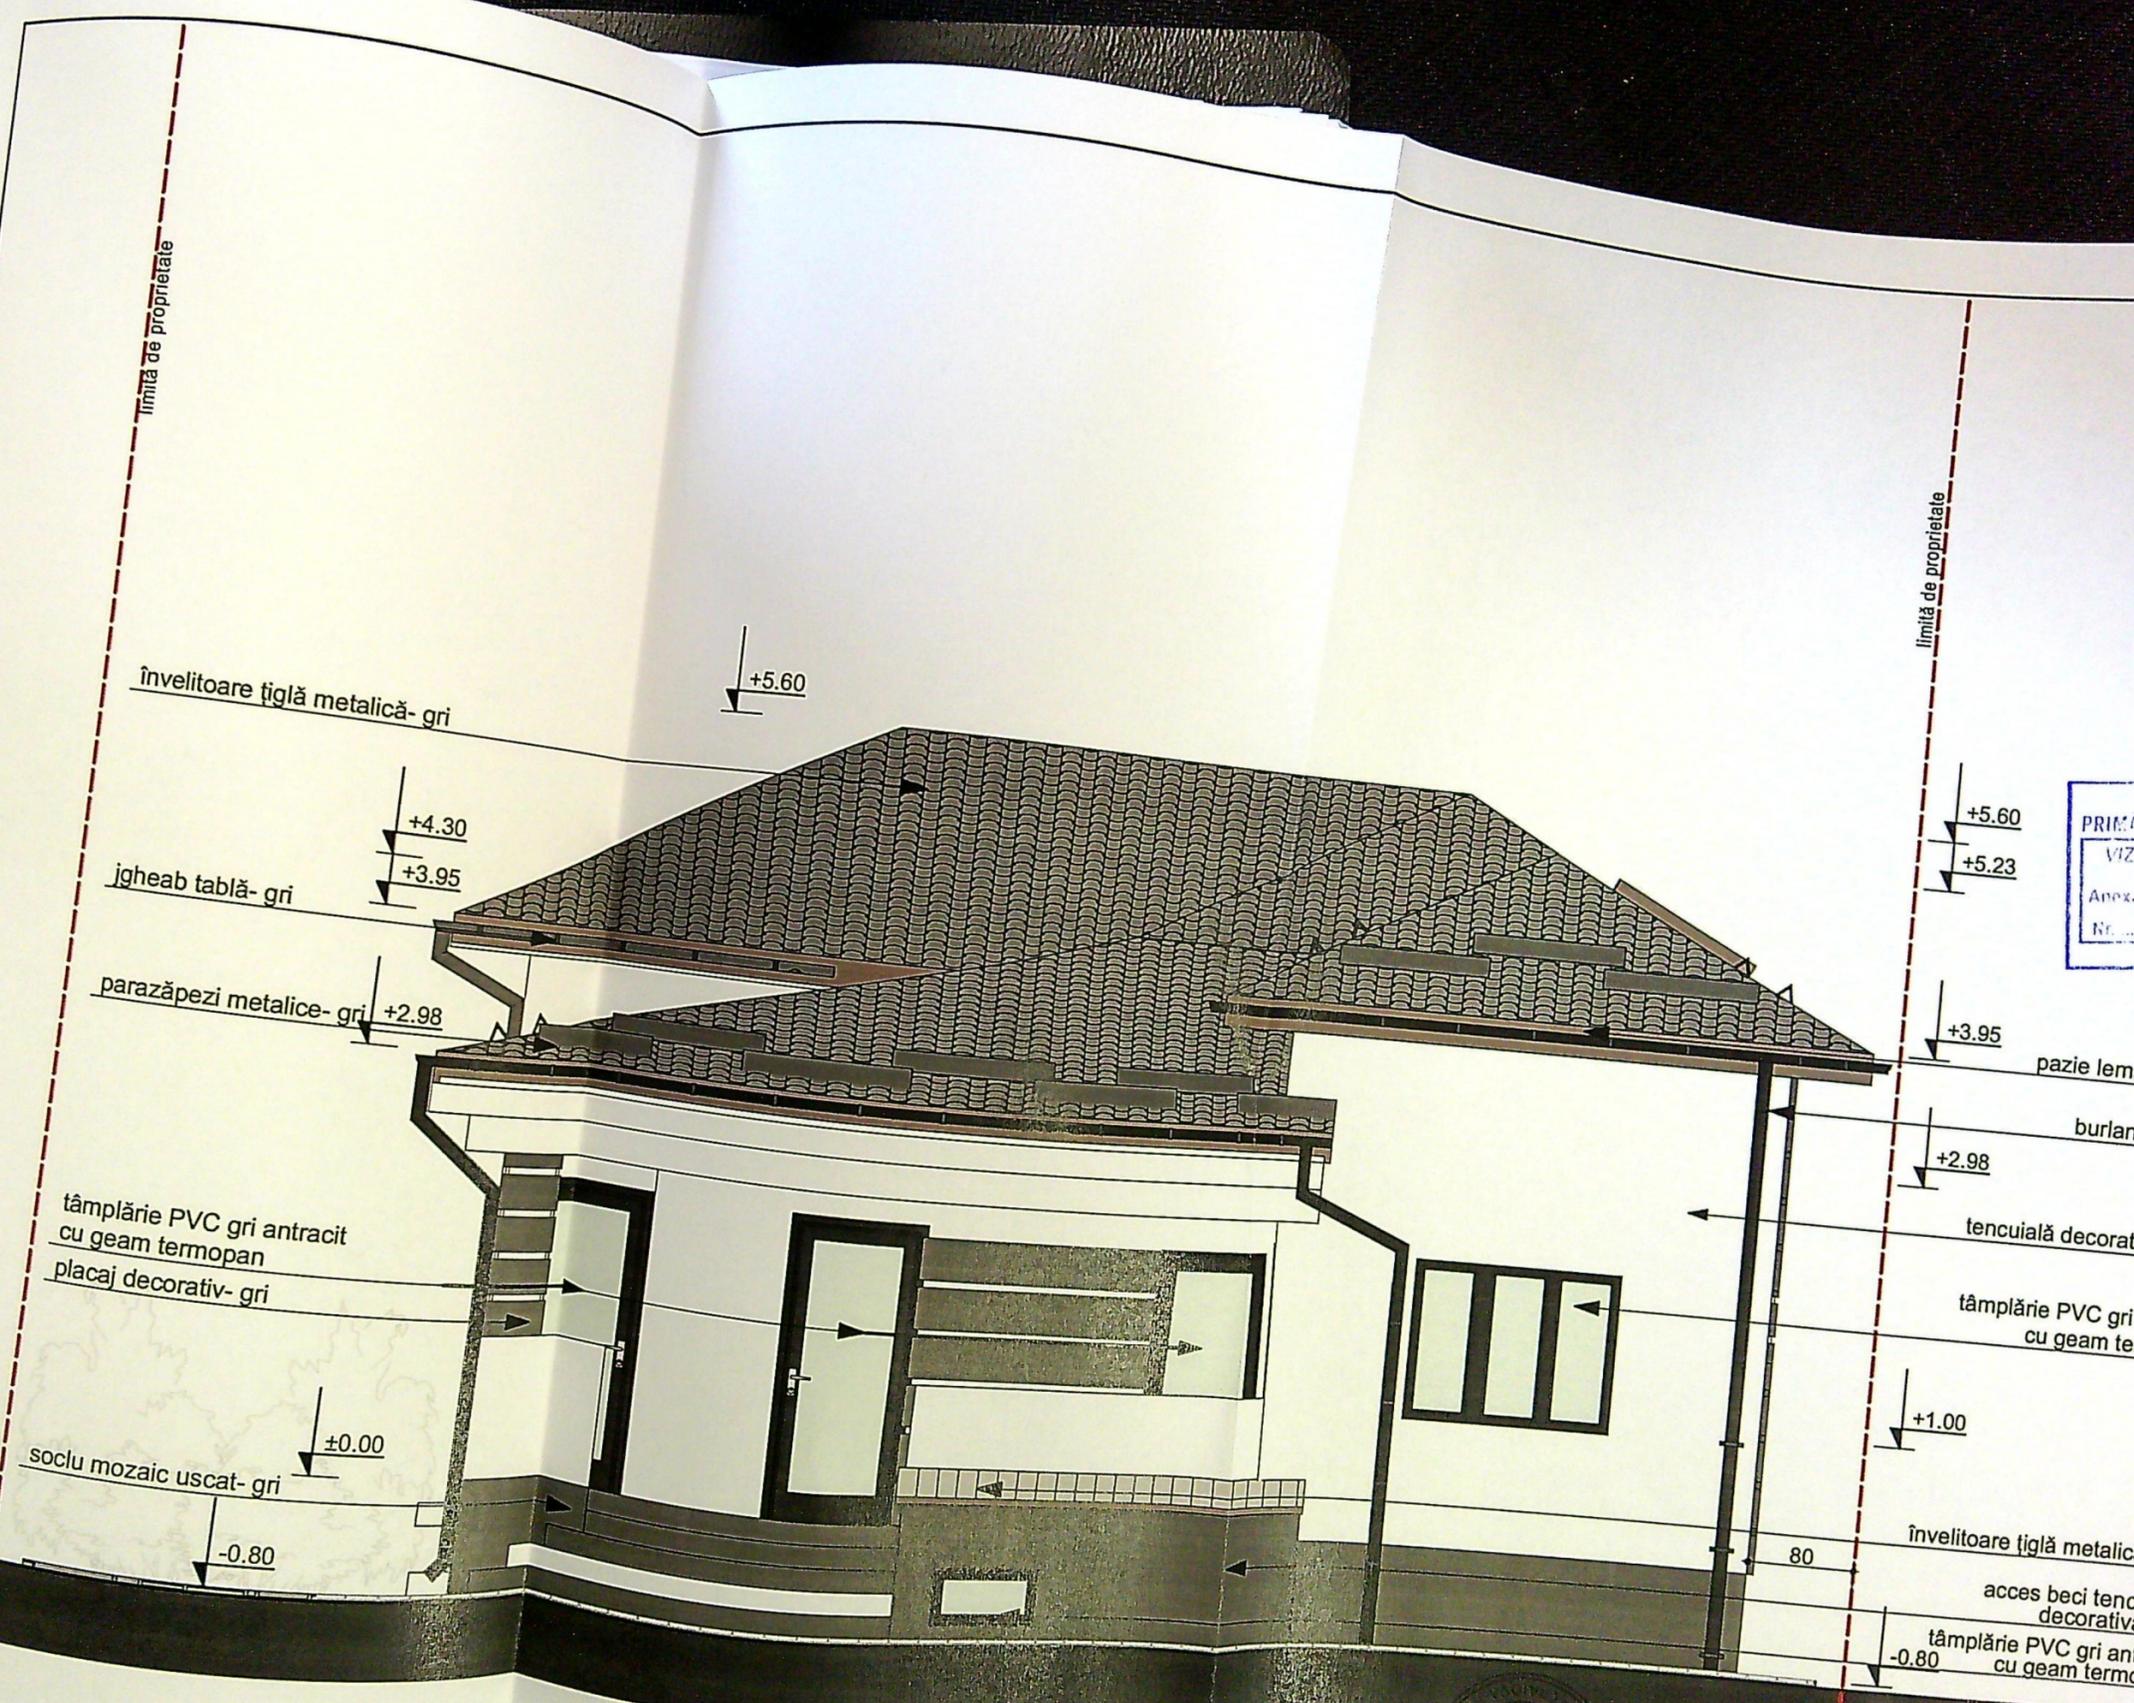

PRIMĂRII
 VIZAT
 Anexa la
 Nr.



FATADĂ EST 1:50

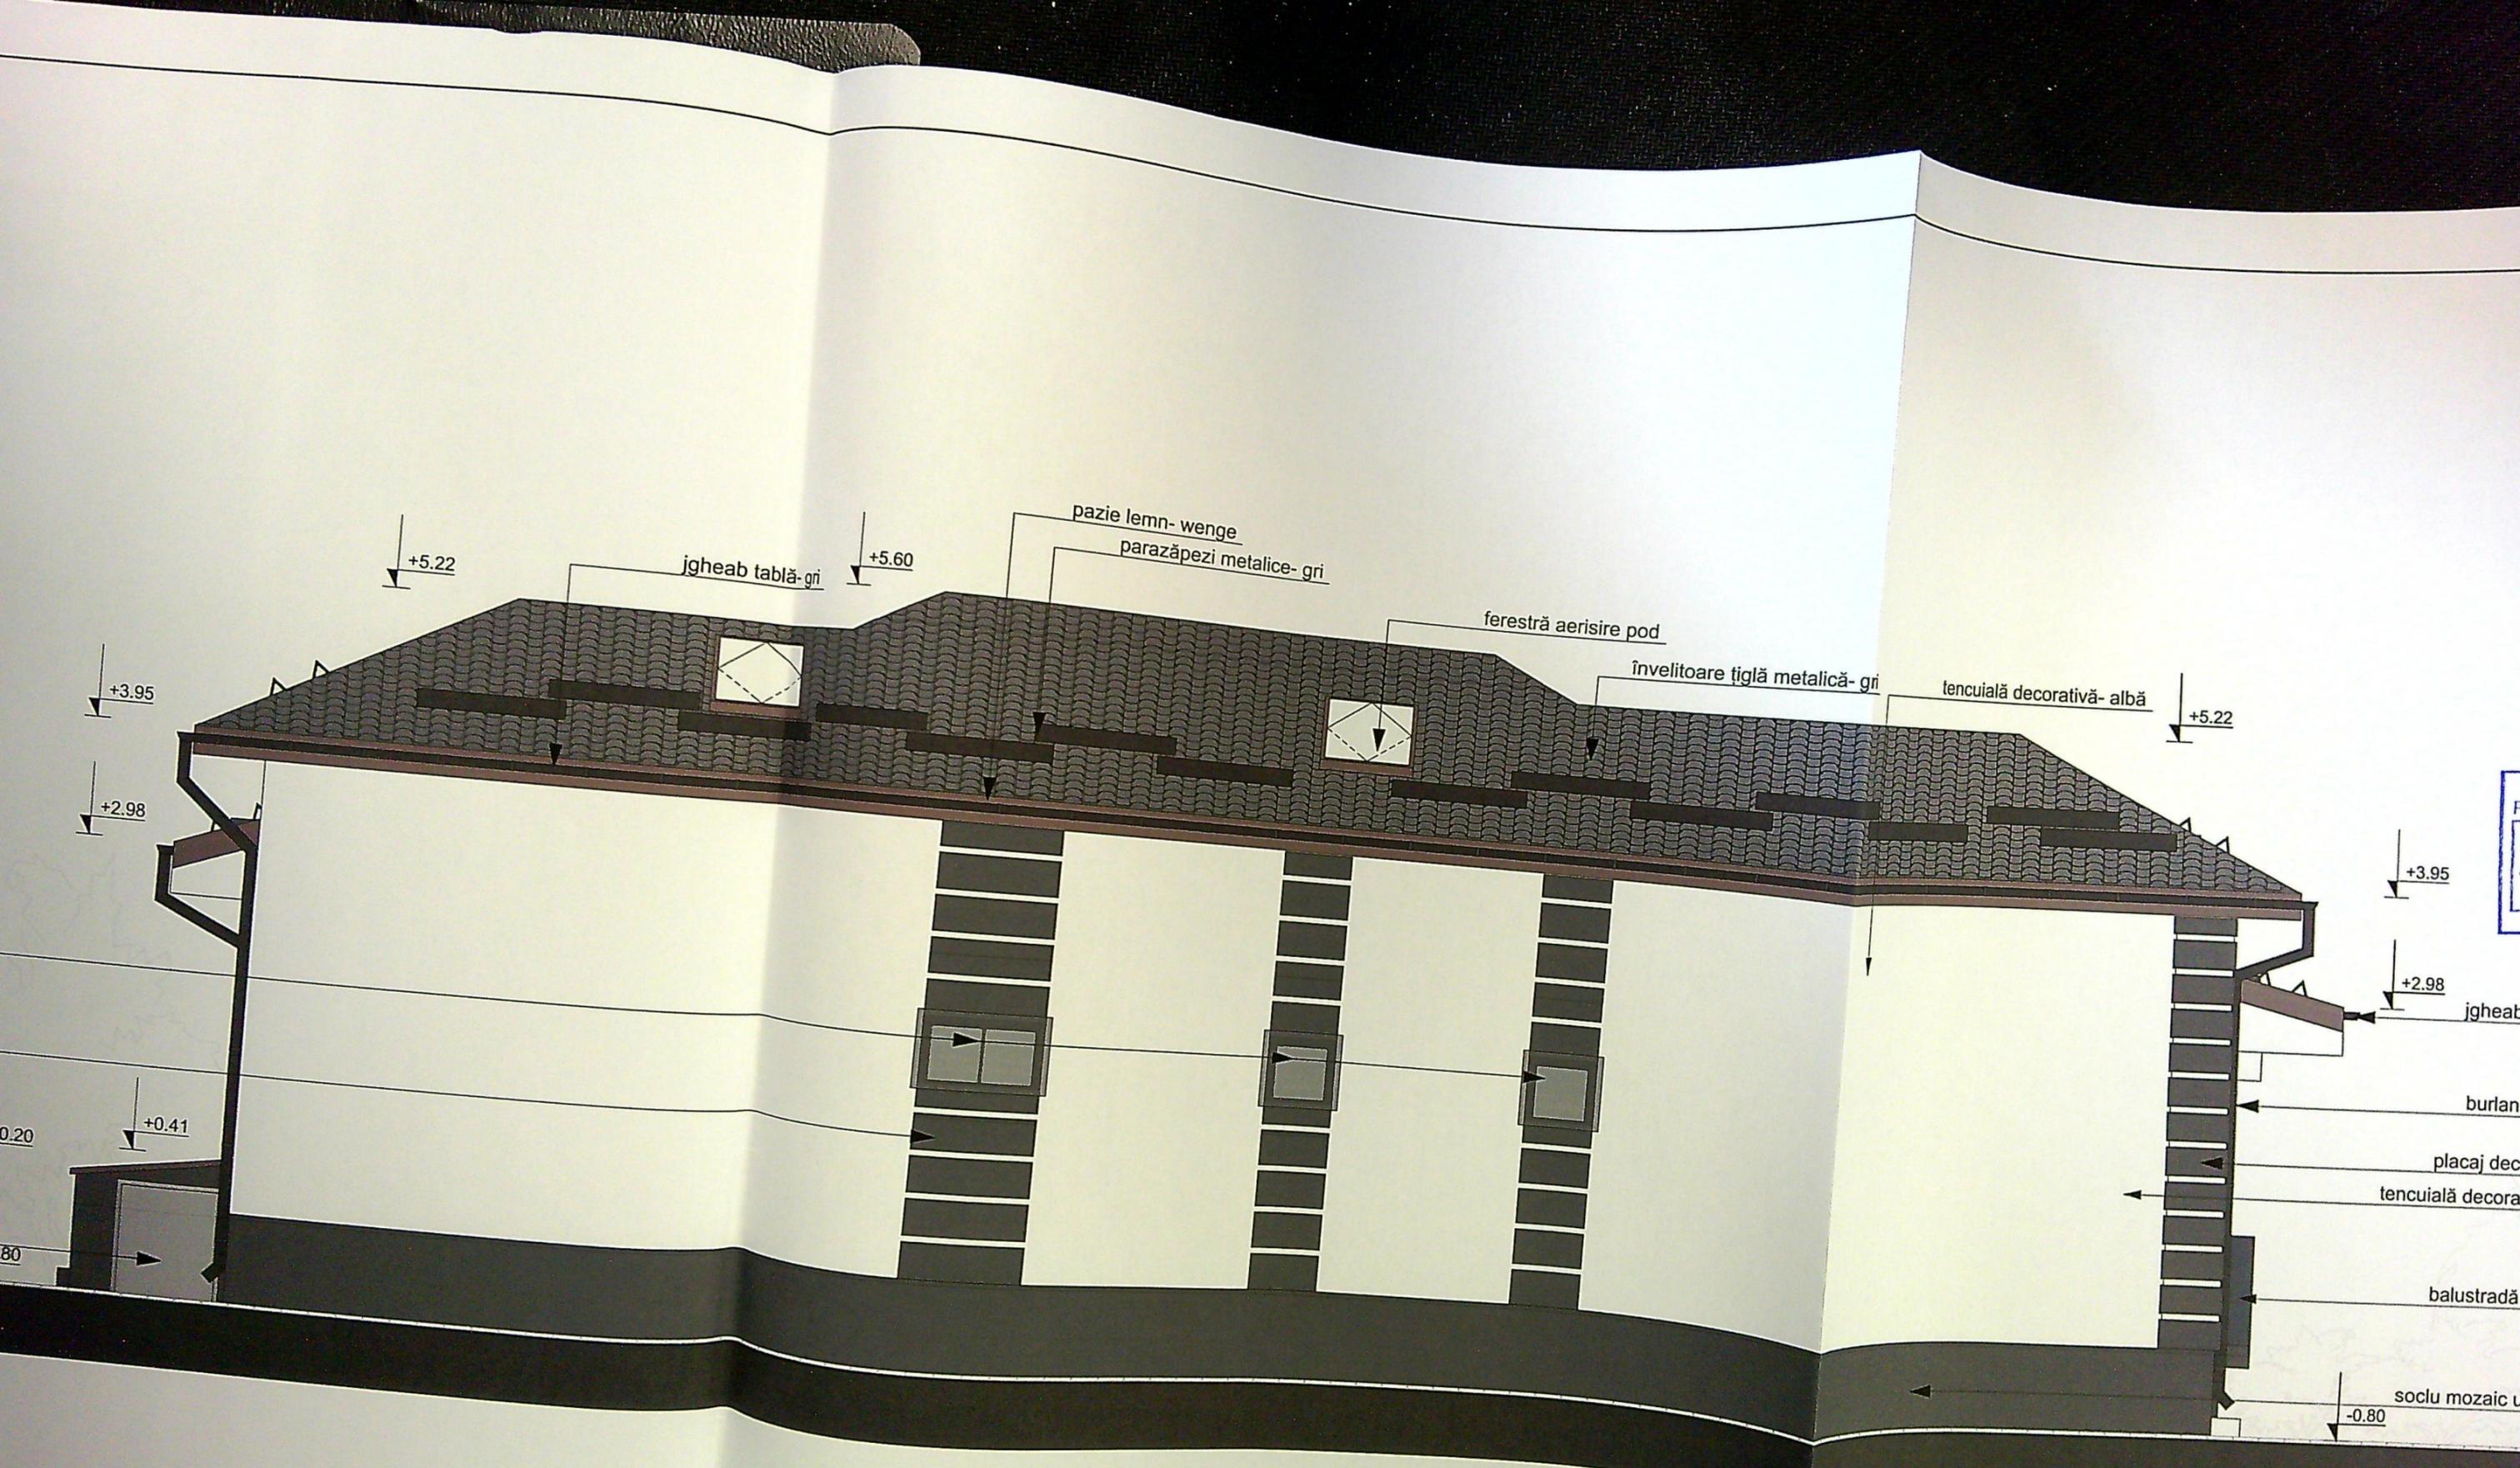

VERIFICATOR FATADĂ NORD 1:50