


PLAN DE AMPLASAMENT SI DELIMITARE
A CORPULUI DE PROPRIETATE
(INTRAVILAN) - Scara 1:500

JUDEȚUL DOLOJ
Autoritatea administrativ-teritorială: mun. CRAIOVA
Cadastru S.R.U.T.A.: 017069900
Adresa corpului de proprietate:
CRAIOVA, str. Viilor, nr. 83, (foet nr. 51)
Nr. cadastral al corpului de proprietate:

Nume si prenuma proprietar:
1. CHIREA VIORICA
Domiciliu: Craiova, str. Braza lui Novac,
bl. F2, sc. 2, et. 2, ap. 8, jud. Dolj

PLAN DE SITUAȚIE - construire
SC. 1:500

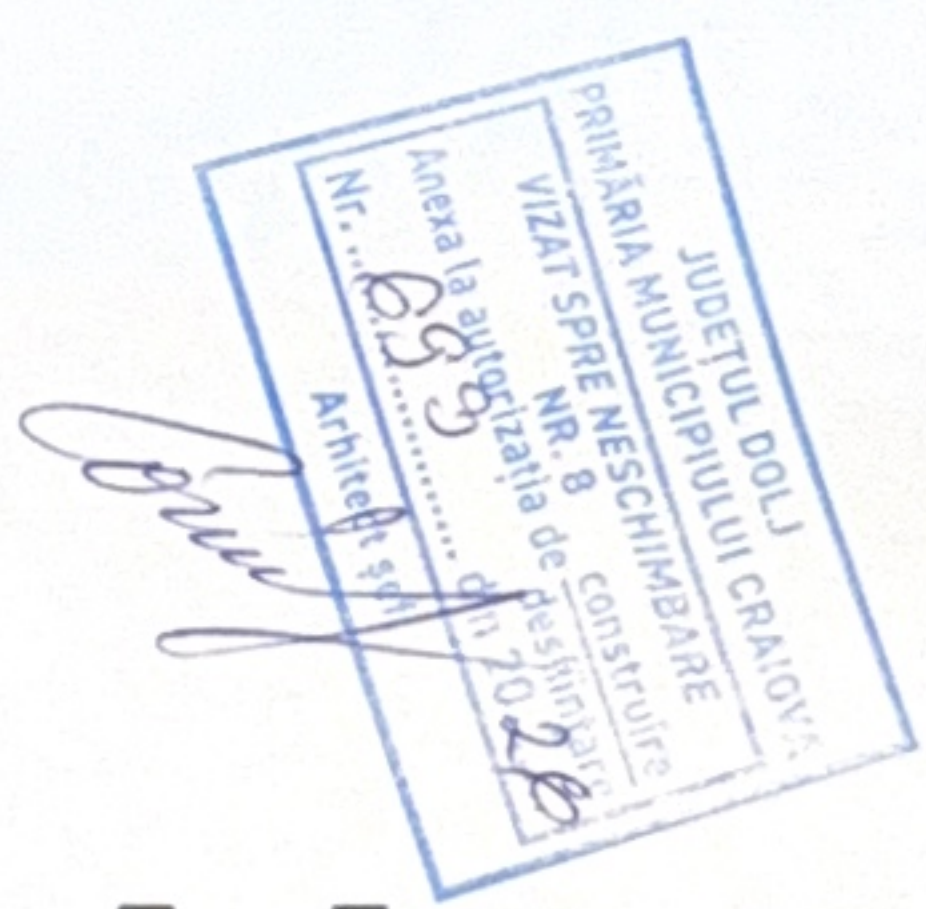

LEGENDA:

Sterea = 785 mp
P.O.T. existent: 0%
C.U.T. existent: 0,00

- Locuință unifamilială P+1 propusă- C1
Sc = 78,26 mp;
Sd = 156,52 mp;
- Locuință unifamilială P+1 propusă- C2
Sc = 78,26 mp;
Sd = 156,52 mp;
- Locuință unifamilială P+1 propusă- C3
Sc = 78,26 mp;
Sd = 156,52 mp;

Sc total = 78,26 + 78,26 + 78,26 = 234,78 mp;
Sd total = 156,52 + 156,52 + 156,52 = 469,56 mp;

- Spații verzi S = 338,75 mp;
- Alei și spații betonate (pavate, dalate)
S = 211,47 mp;

P.O.T. propus: 30,00%
C.U.T. propus: 0,60

ORDINUL ARHITECTURILOR
DIN ROMANIA
0022
Olivia Angela
CĂPRUCIU
Arhitect cu drept de semnătură



Agentia Națională de Cadastru
și Publicitate Imobiliară
Oficiu Județean de cadastru,
și publicitate imobiliară
Nr. de înregistrare: 4448 data: 15.03.05
Verificat și recepționat:
Consilier ILEANA I. N

SISTEM DE PROIECTIE STEREO 70

Scara: 1:500
S = 785 mp

Oficiul de Cadastru si
Publicitate Imobiliară Dolj
Recepționat




Data
08.03.2005

CERTIFICAT EXPERT
SPECIFICA PROIECT
PROIECTAT DESIGNAT


FAȚADA LAT.-DREAPTA

SC. 1:100

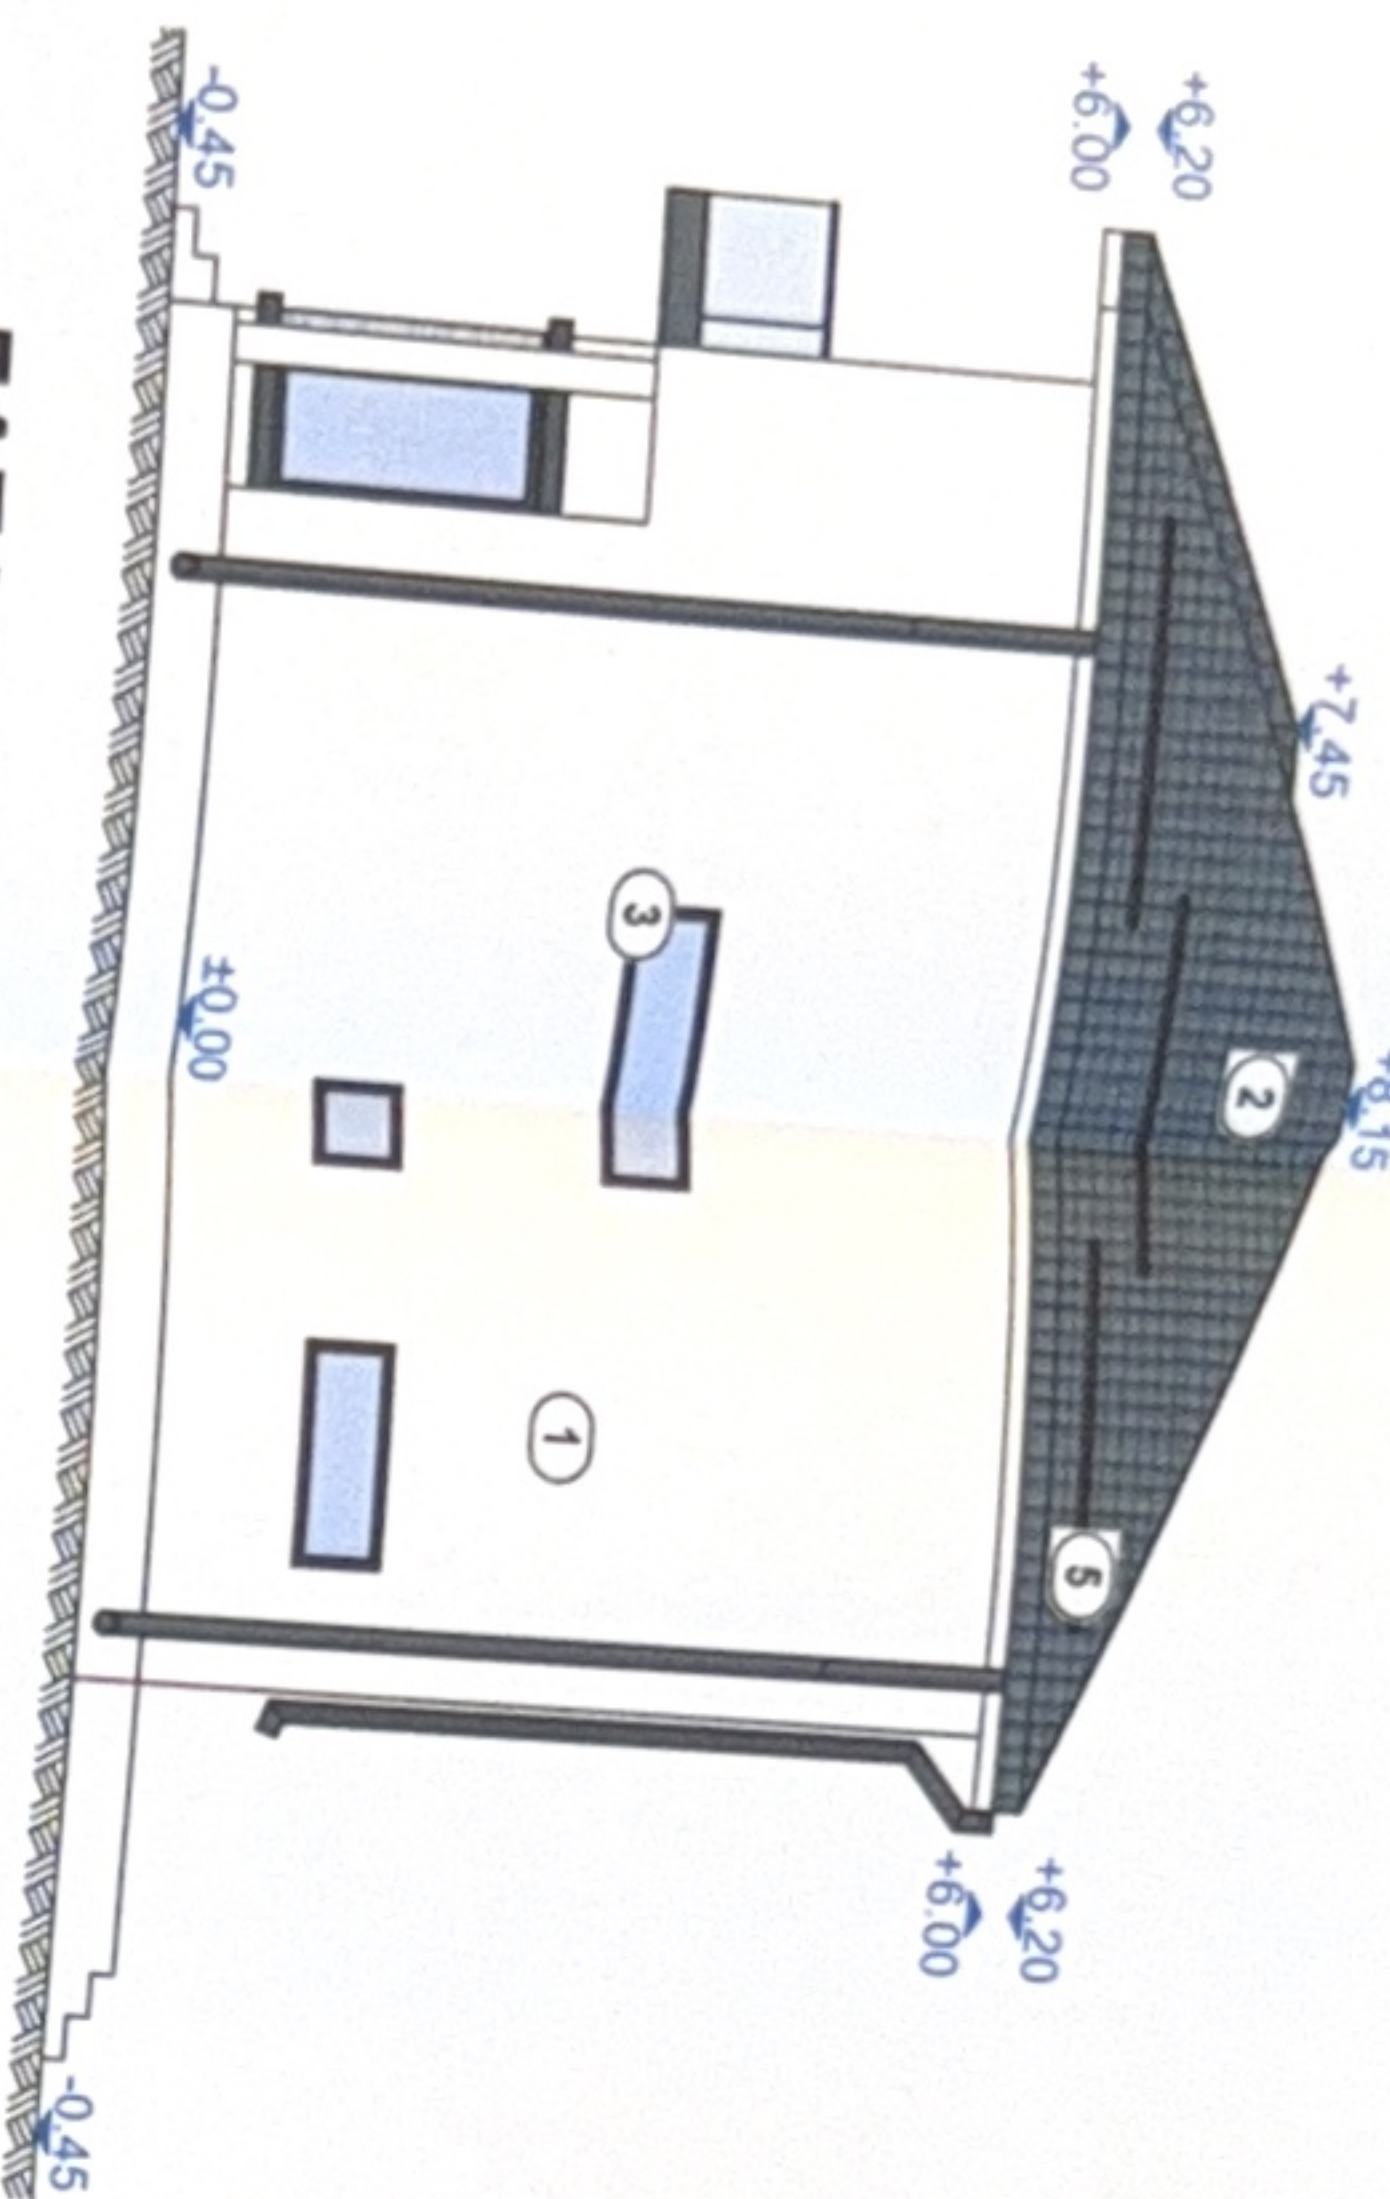

FAȚADA LAT.-STÂNGA


SC. 1:100

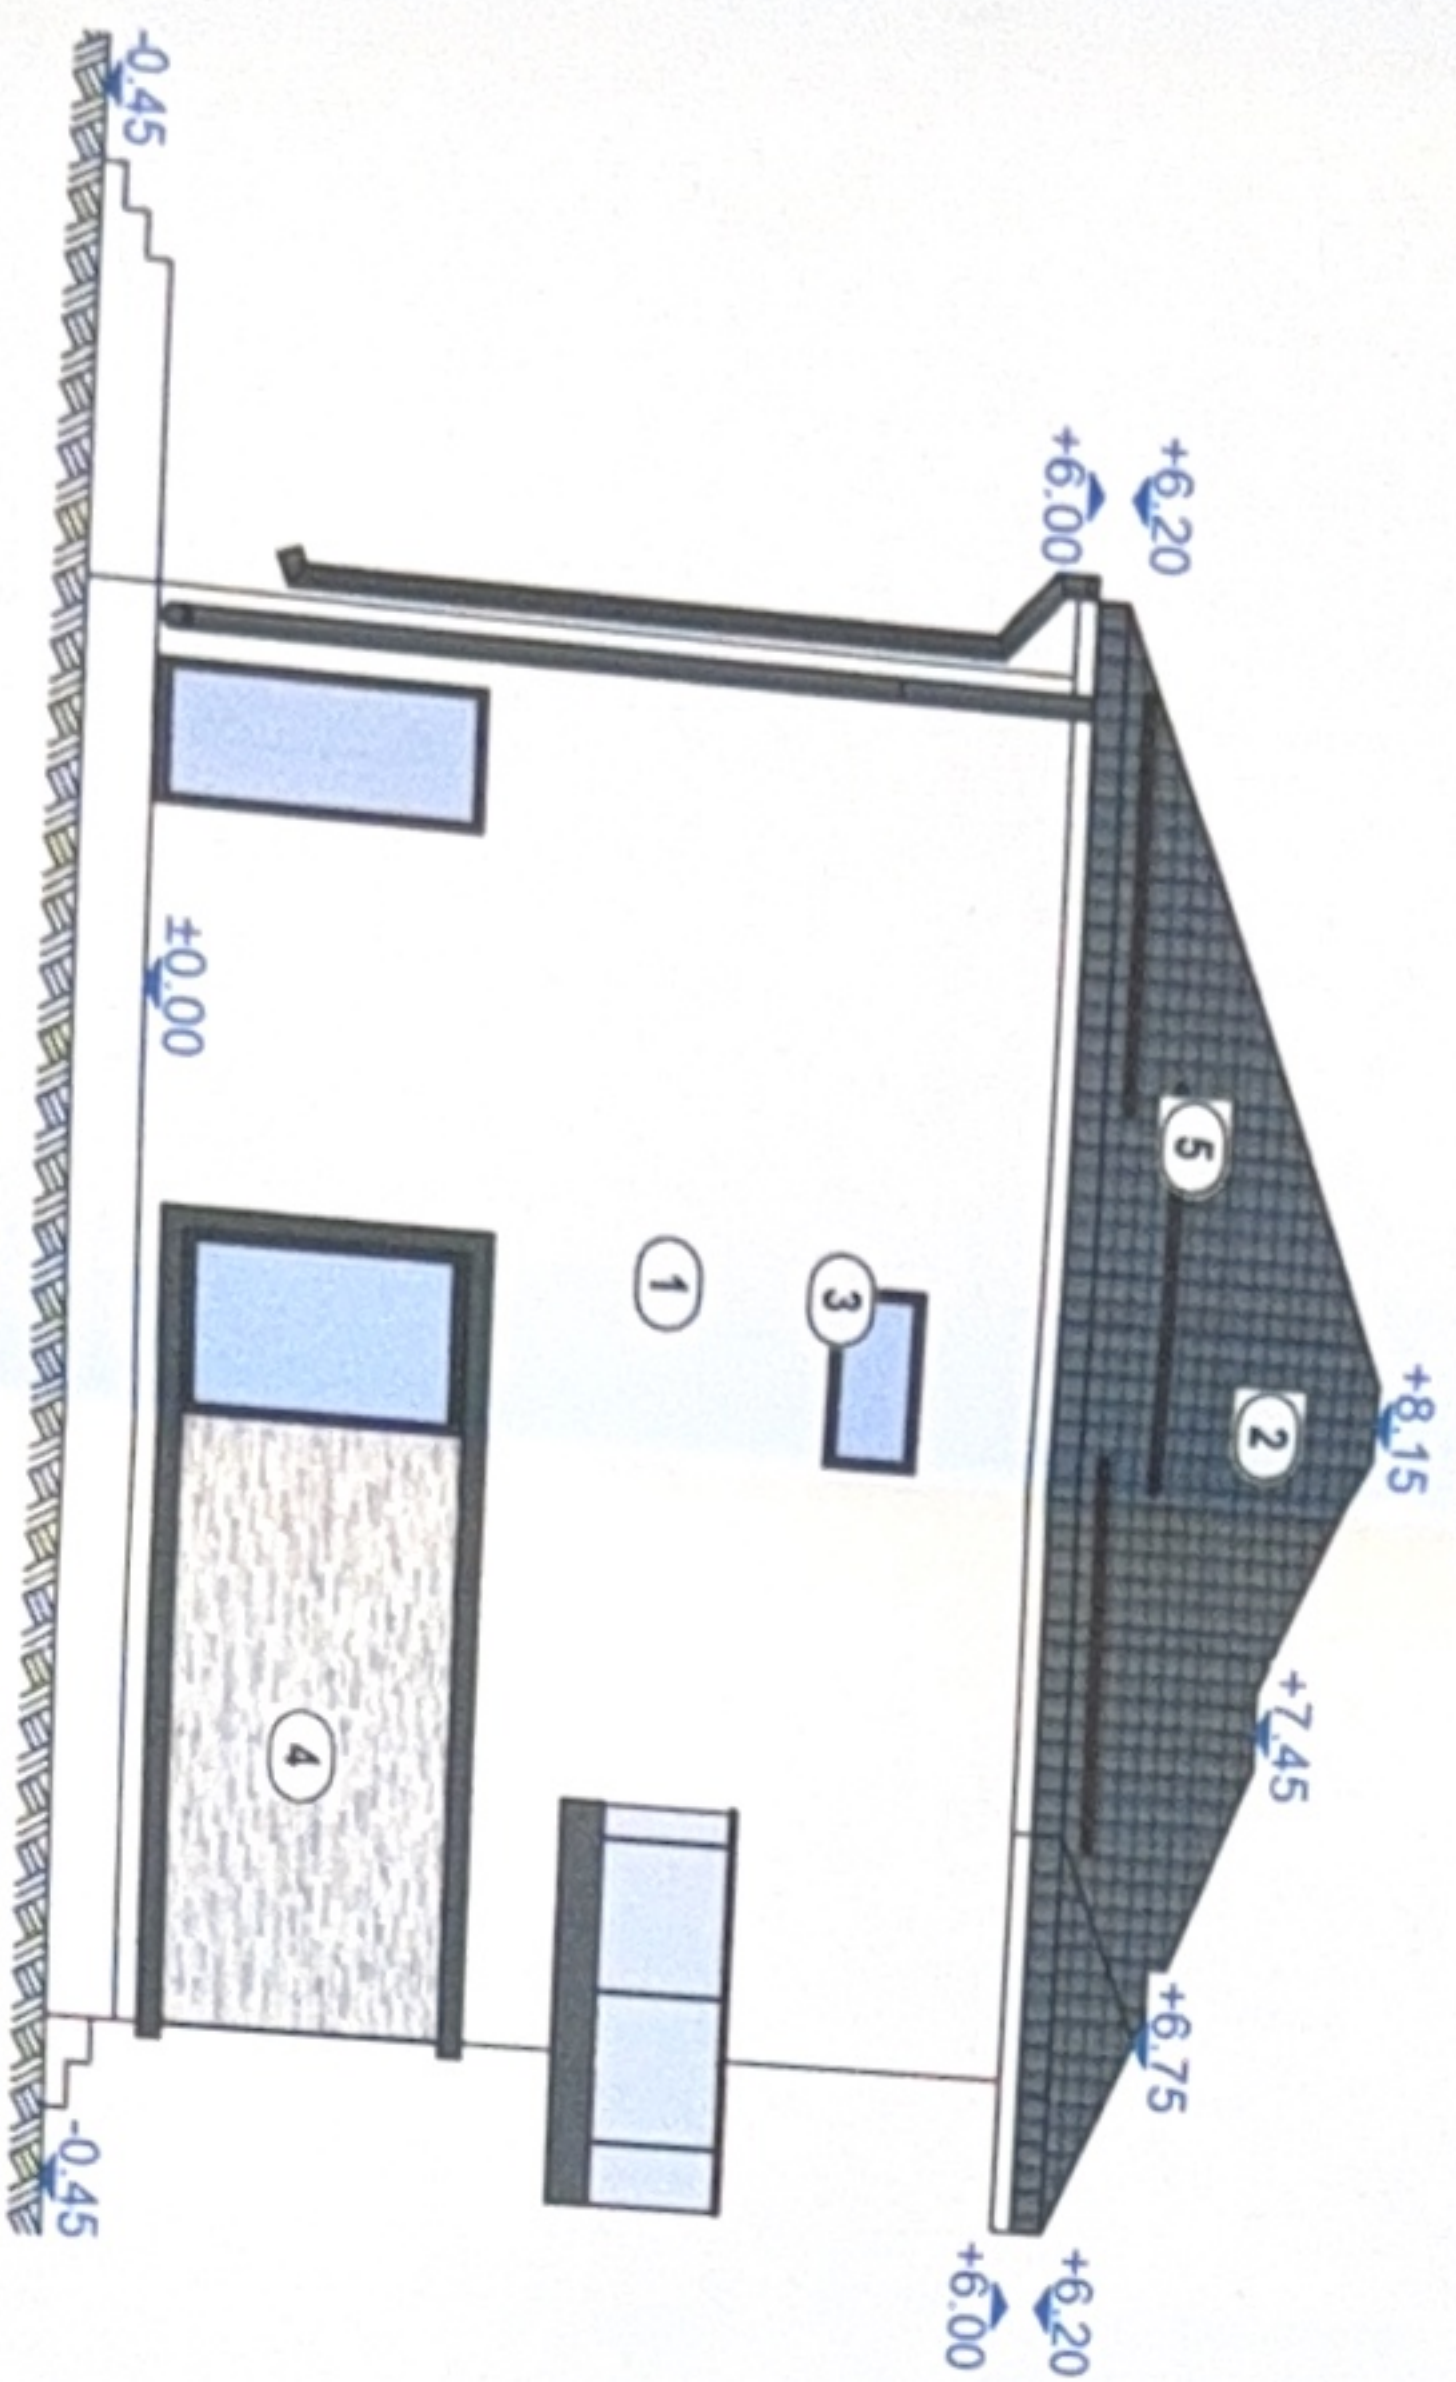

- 1) Tencuială decorativă
- 2) Încălțitoare metalică
- 3) Tâmplărie PVC gri
- 4) Placaj decorativ
- 5) Parazăpezi
- 6) Panou opac obturare vedere
- 7) Benzi led (lumină caldă)


FAȚADA PRINCIPALĂ

SC. 1:100

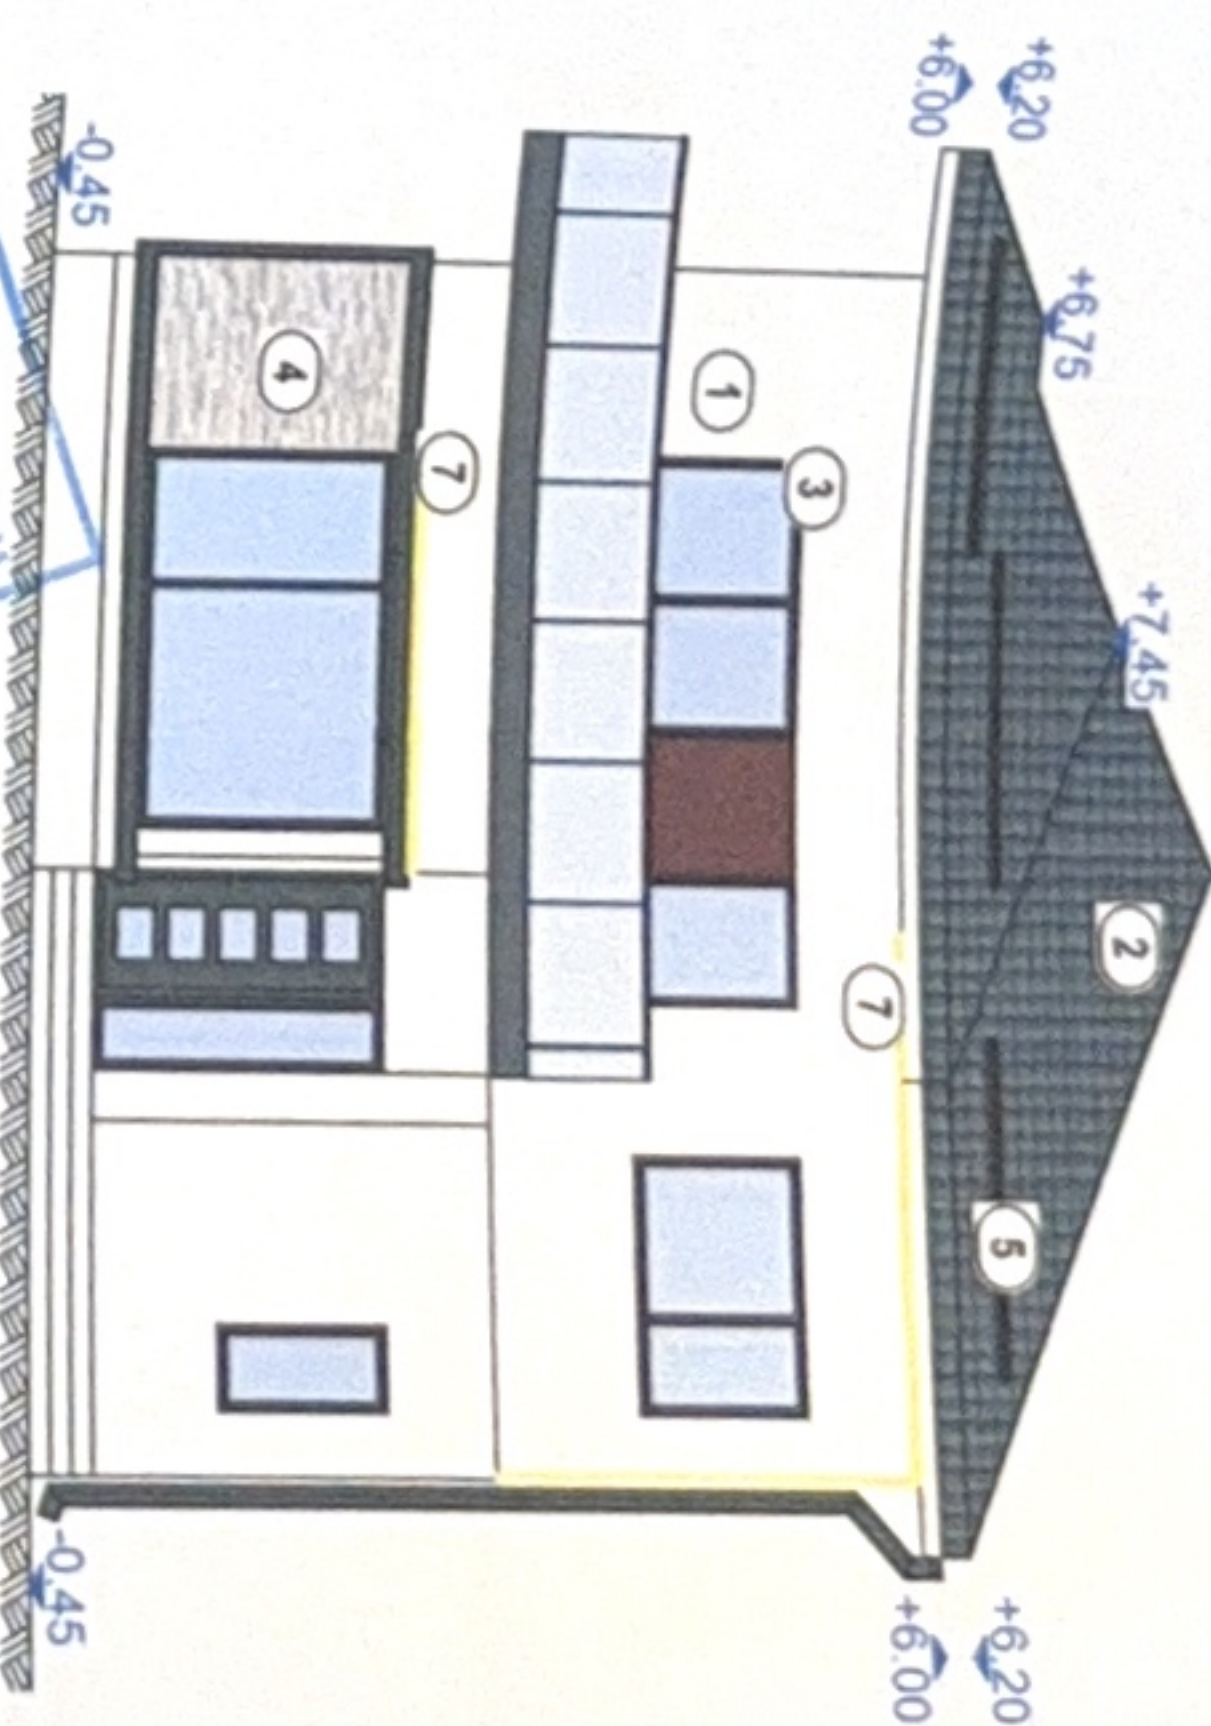


FAȚADA POSTERIOARĂ

SC. 1:100

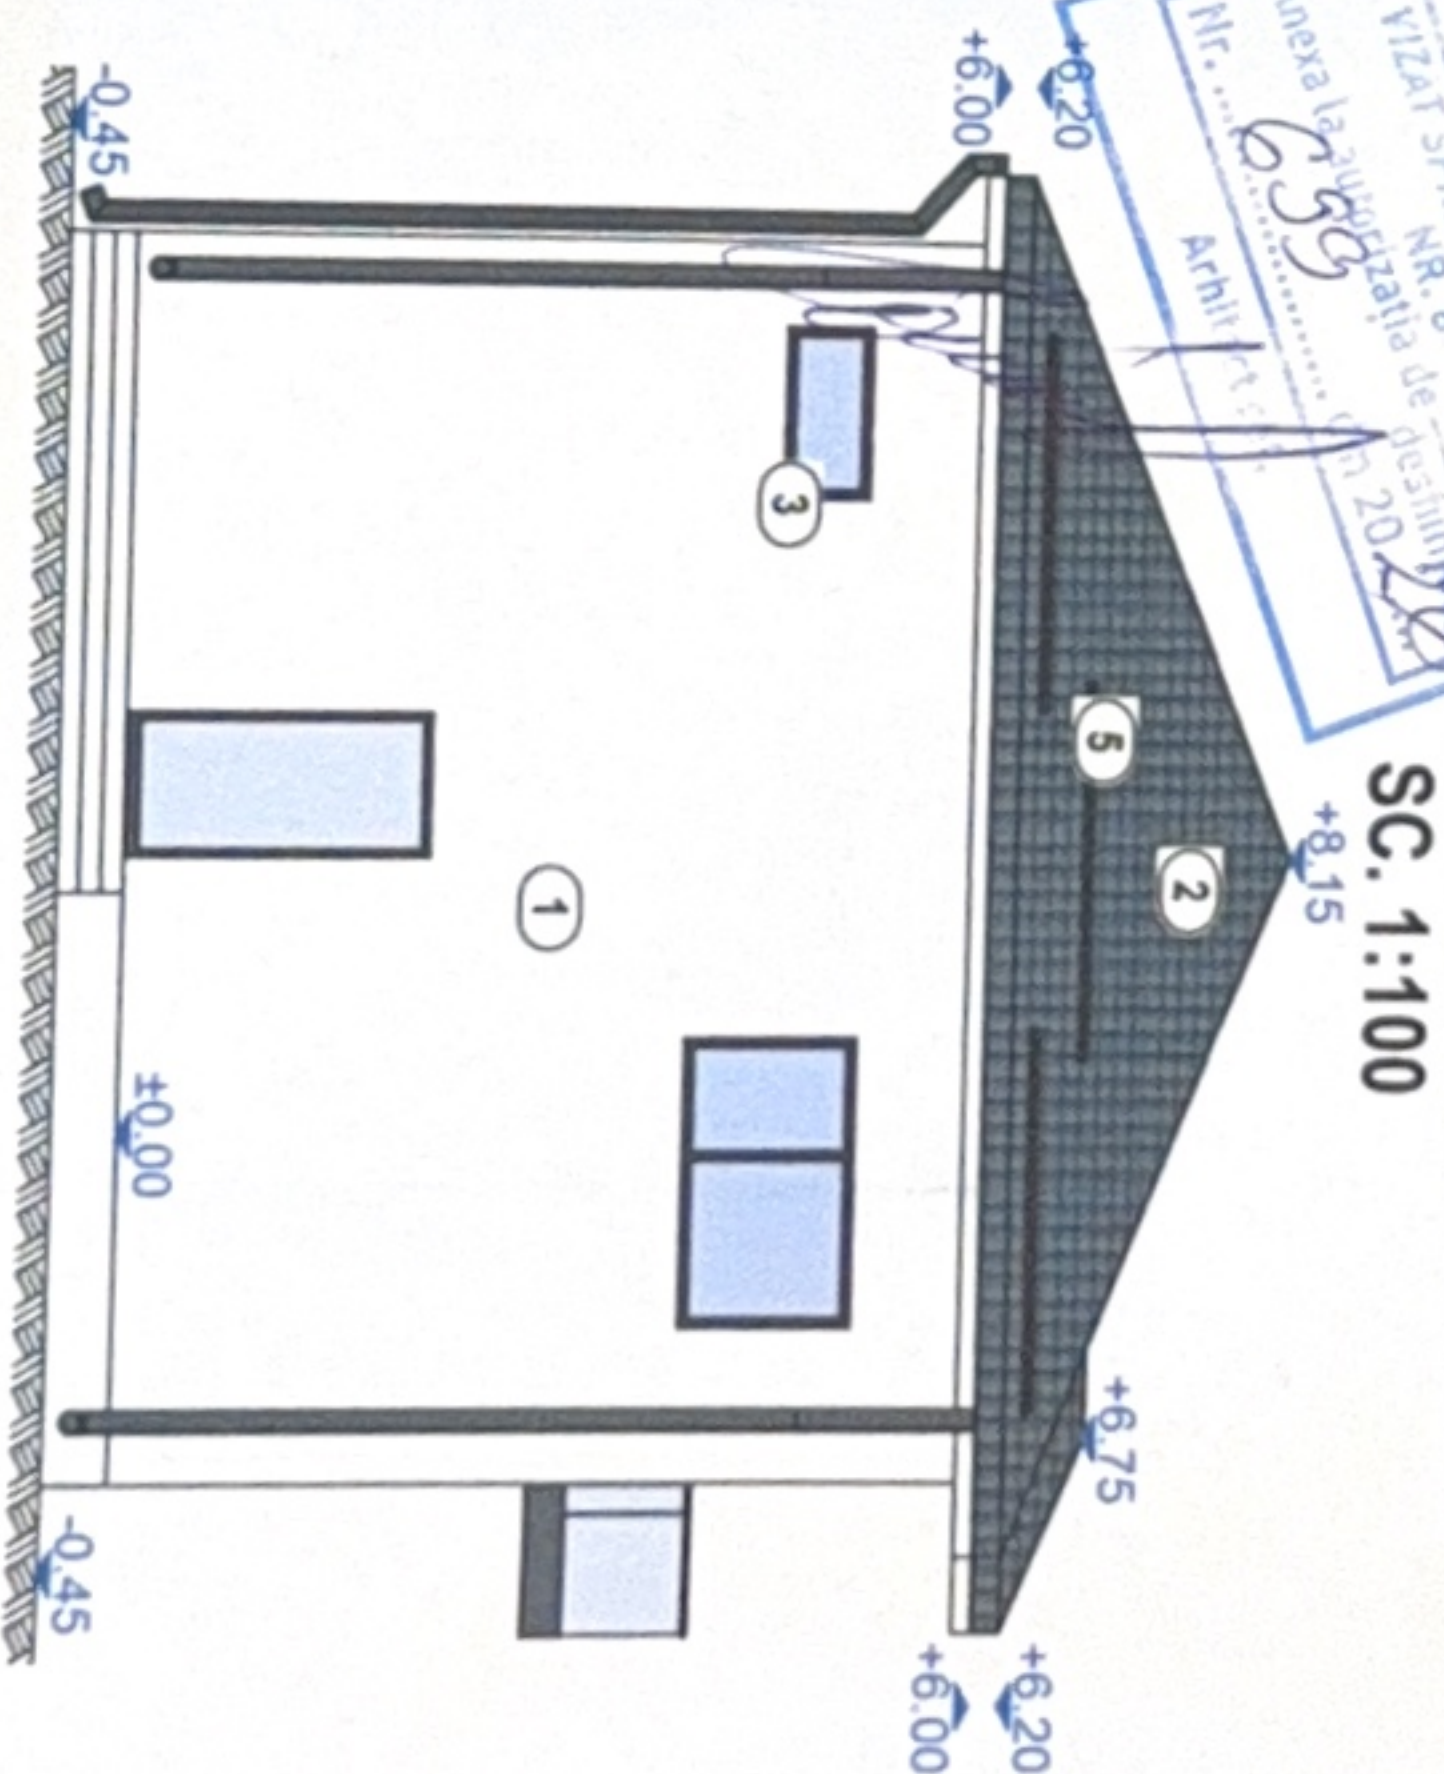


FAȚADA PRINCIPALĂ

SC. 1:100

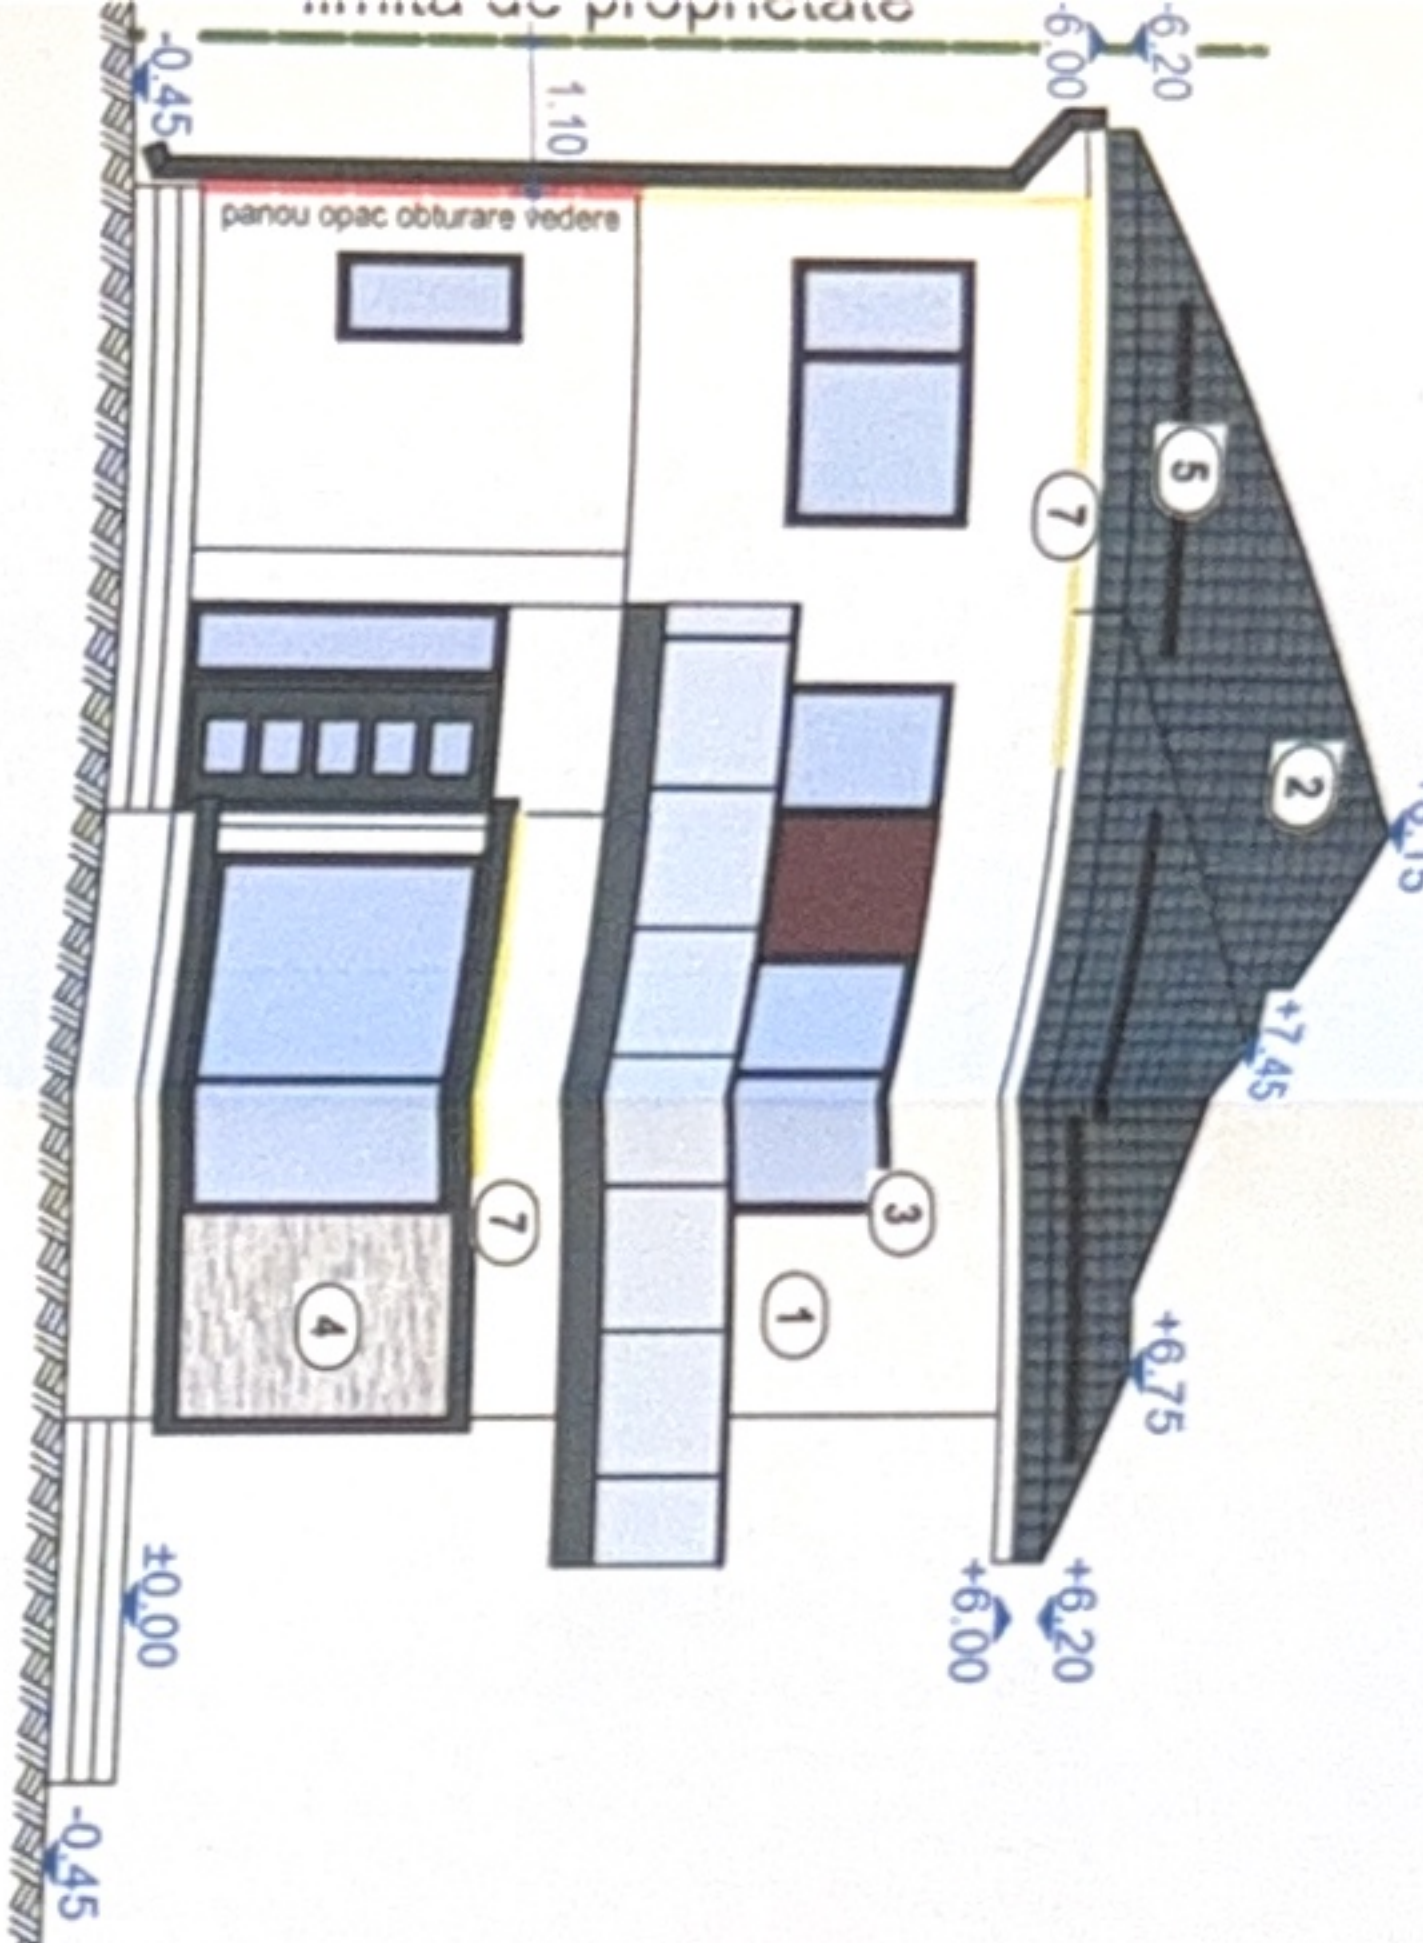

FATADA POSTERIOARĂ


SC. 1:100

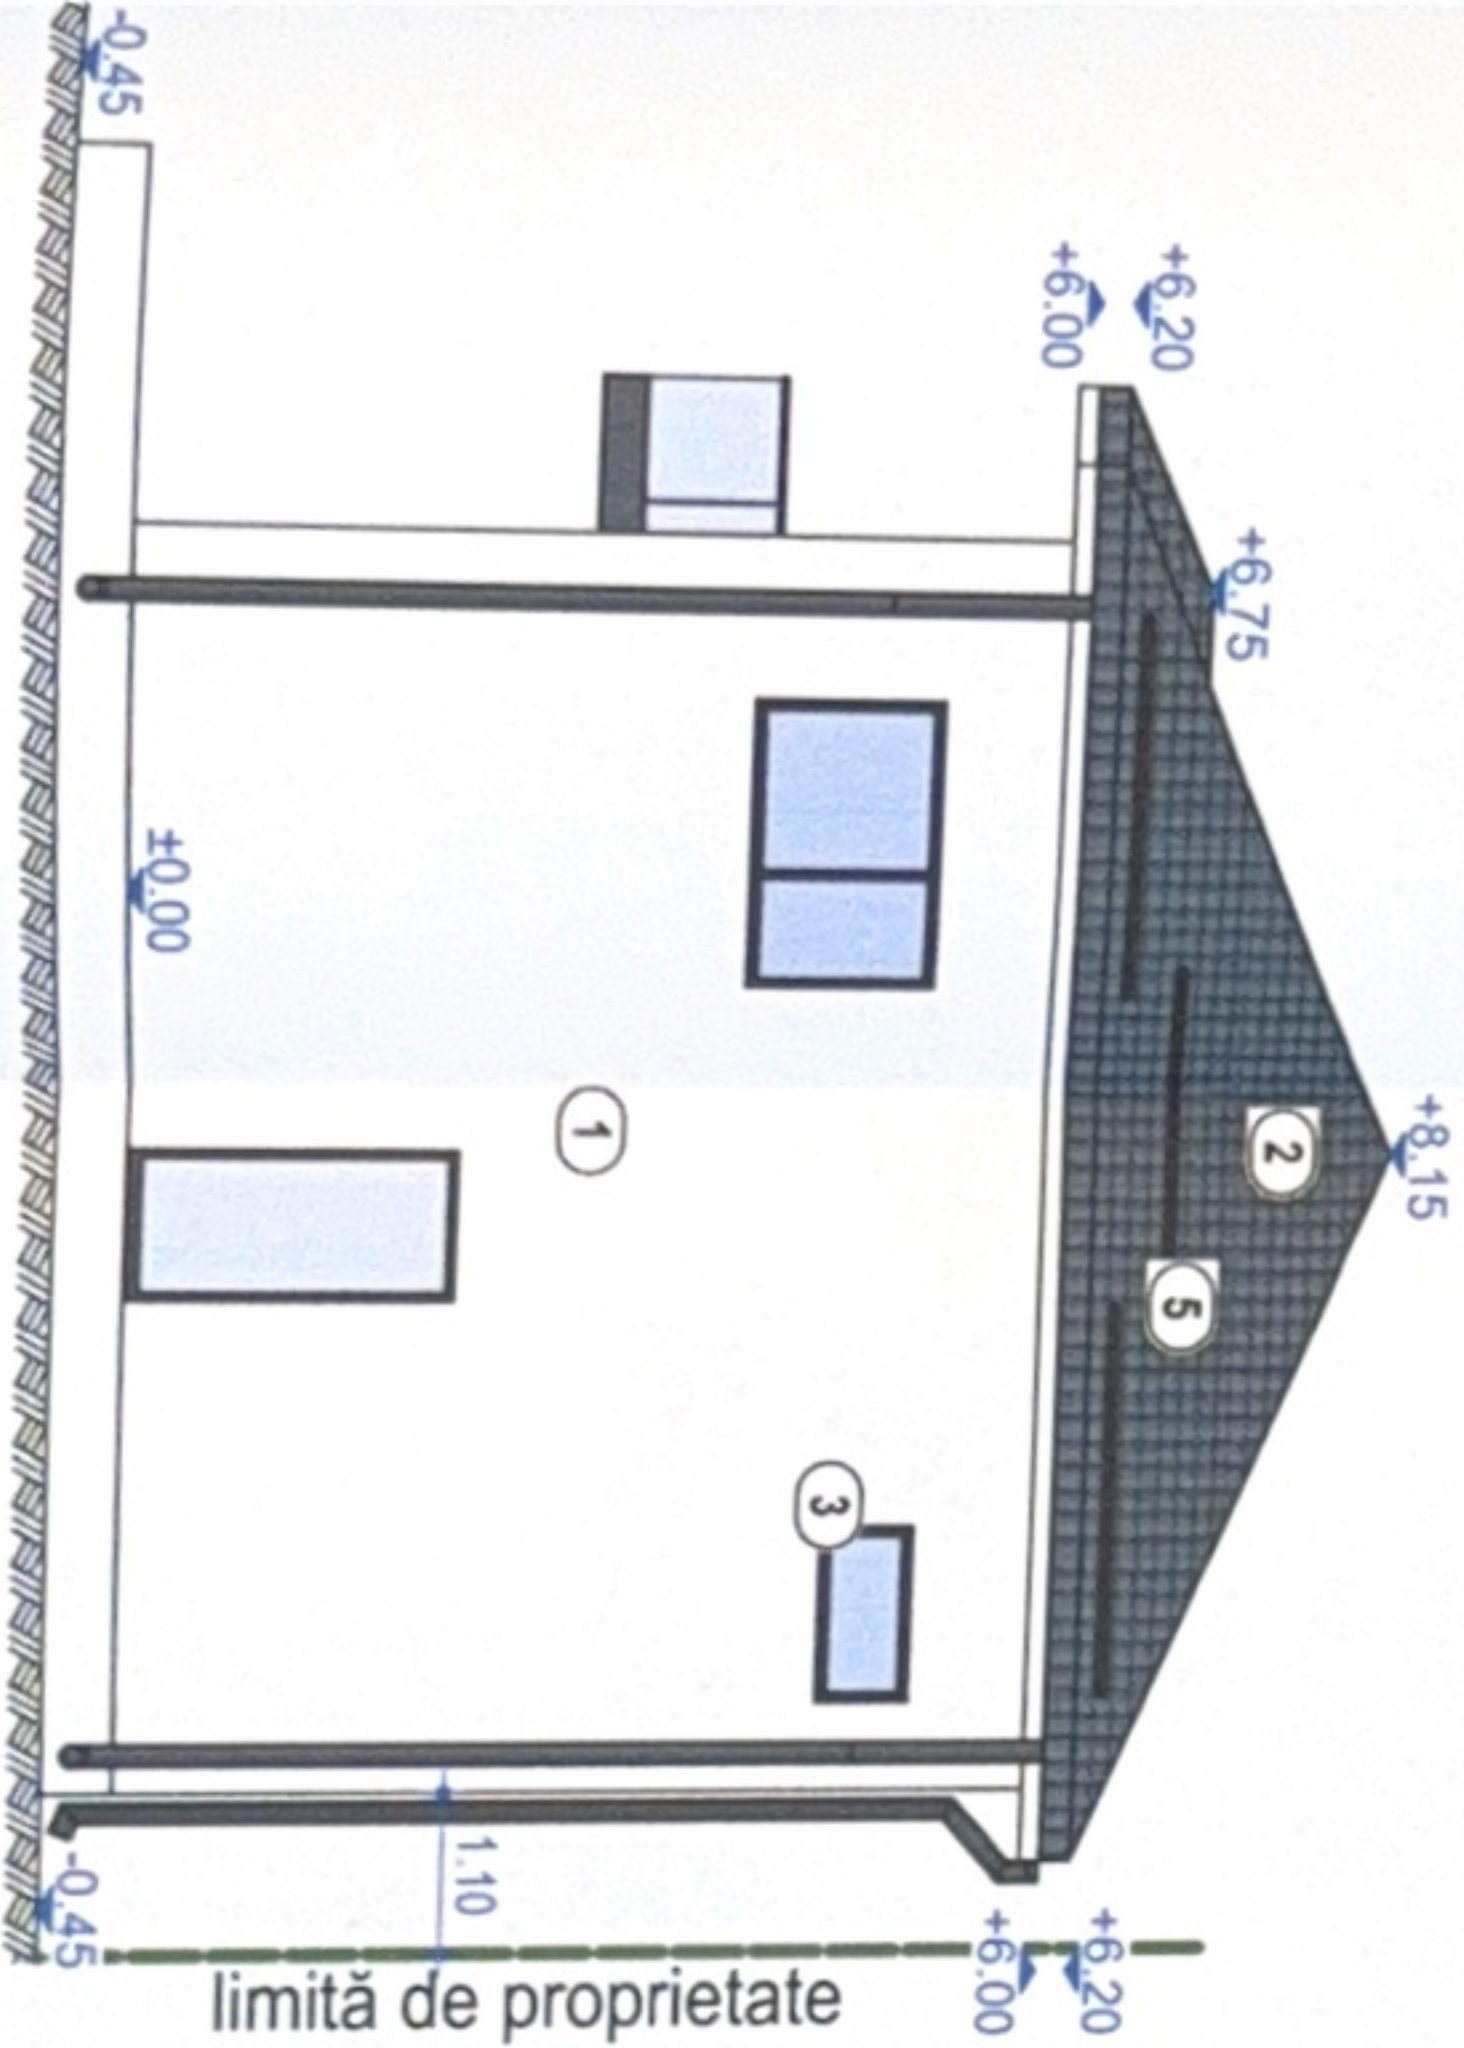

- 1) Tencuială decorativă
- 2) Învălițoare metalică
- 3) Tâmplărie PVC gri
- 4) Placaj decorativ
- 5) Parazăpezi
- 6) Panou opac obturare vedere
- 7) Benzi led (lumină caldă)


FAȚADA LAT.-STÂNGA

SC. 1:100

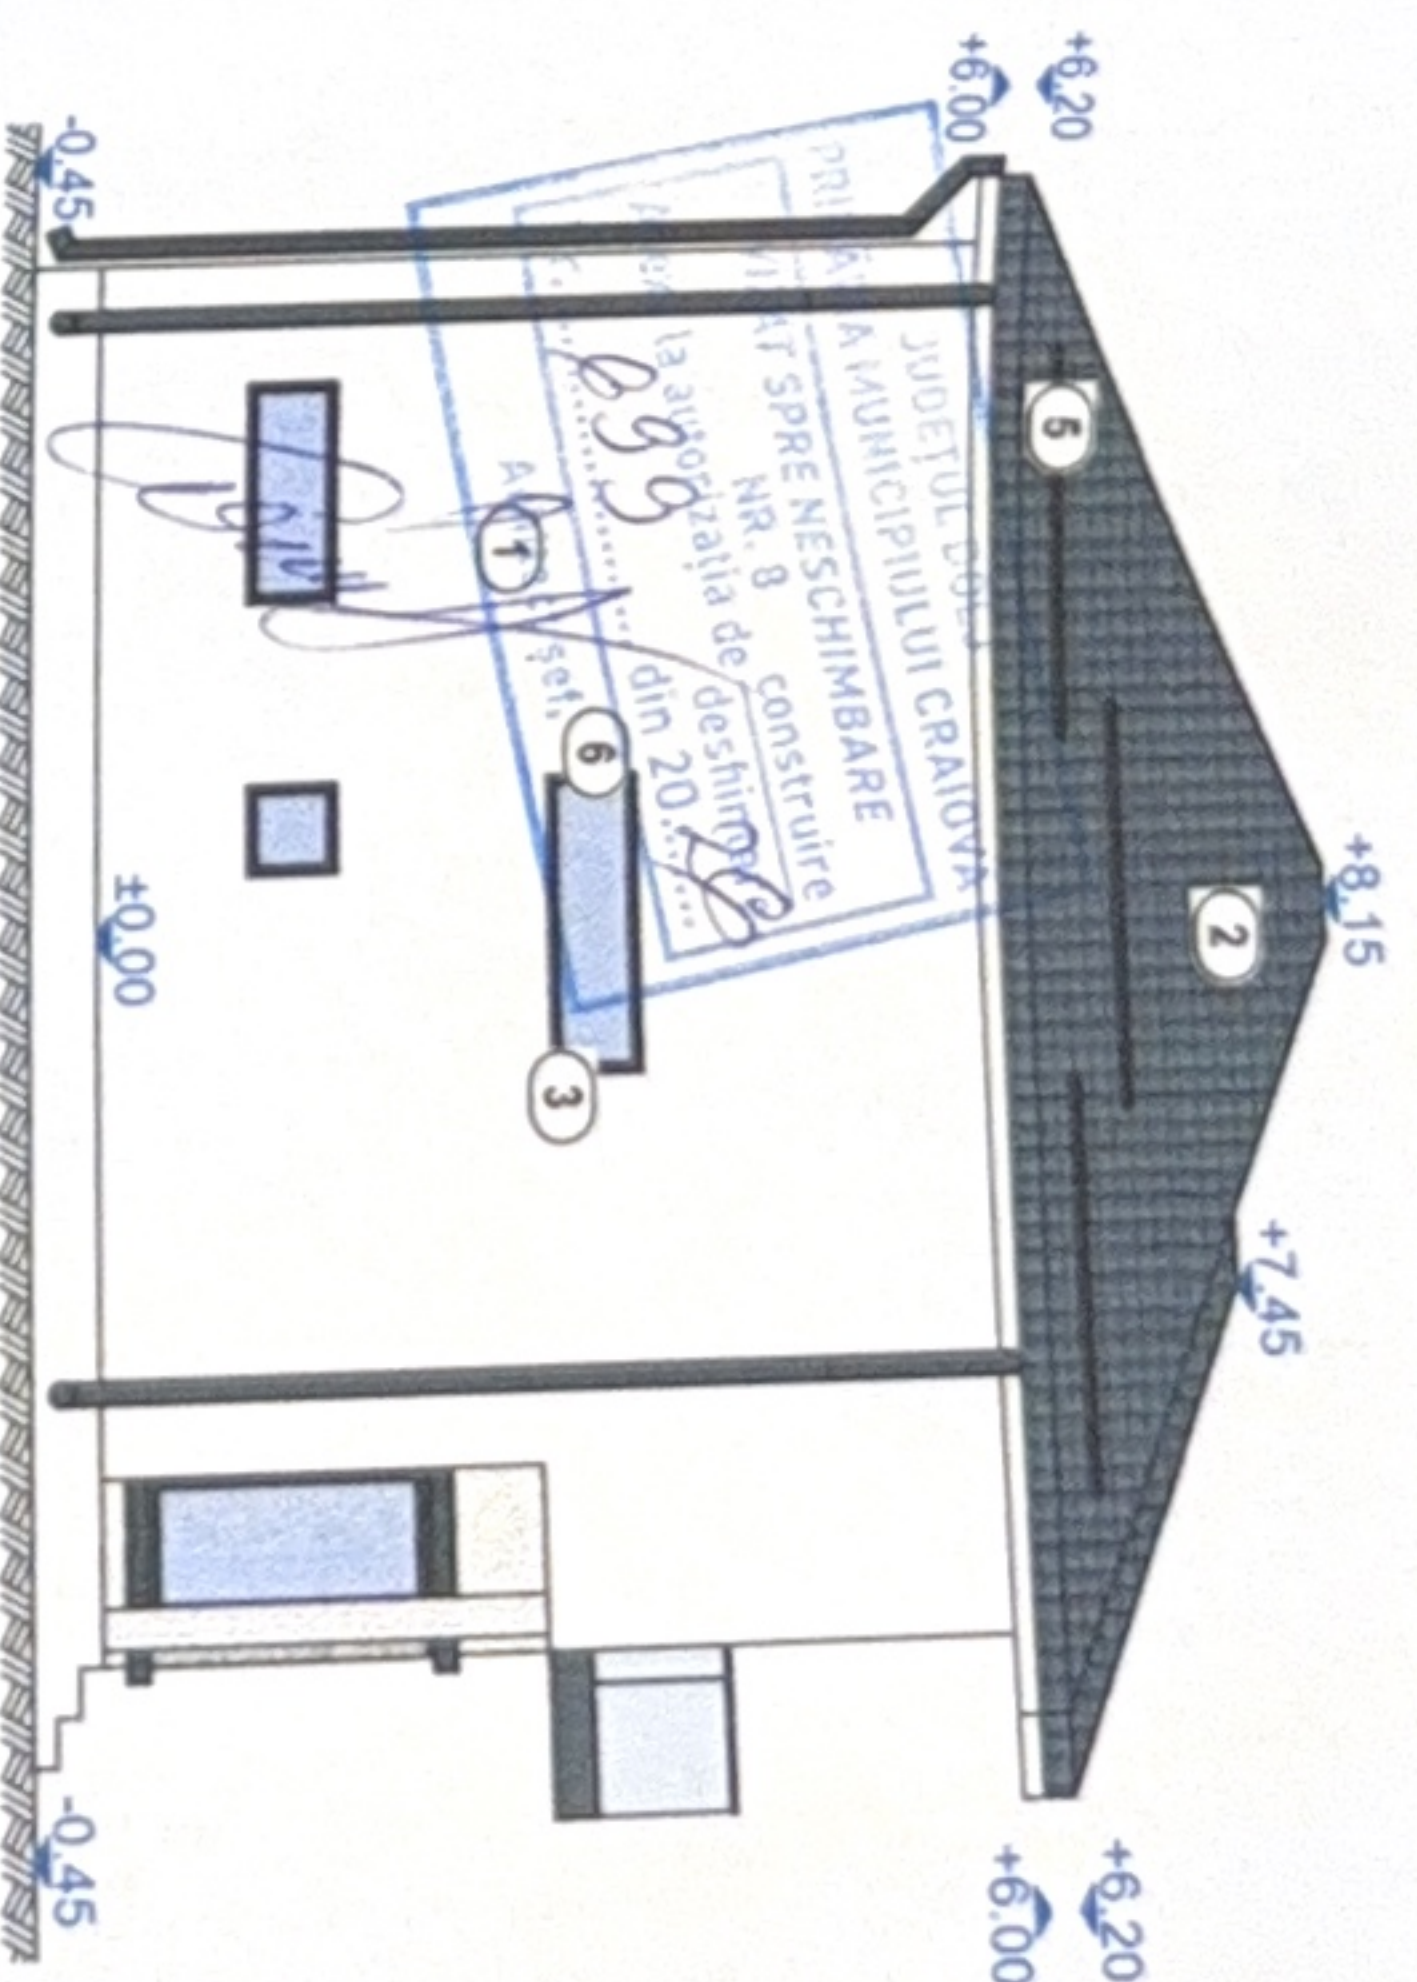

FAȚADA LAT.-DREAPTA

SC. 1:100

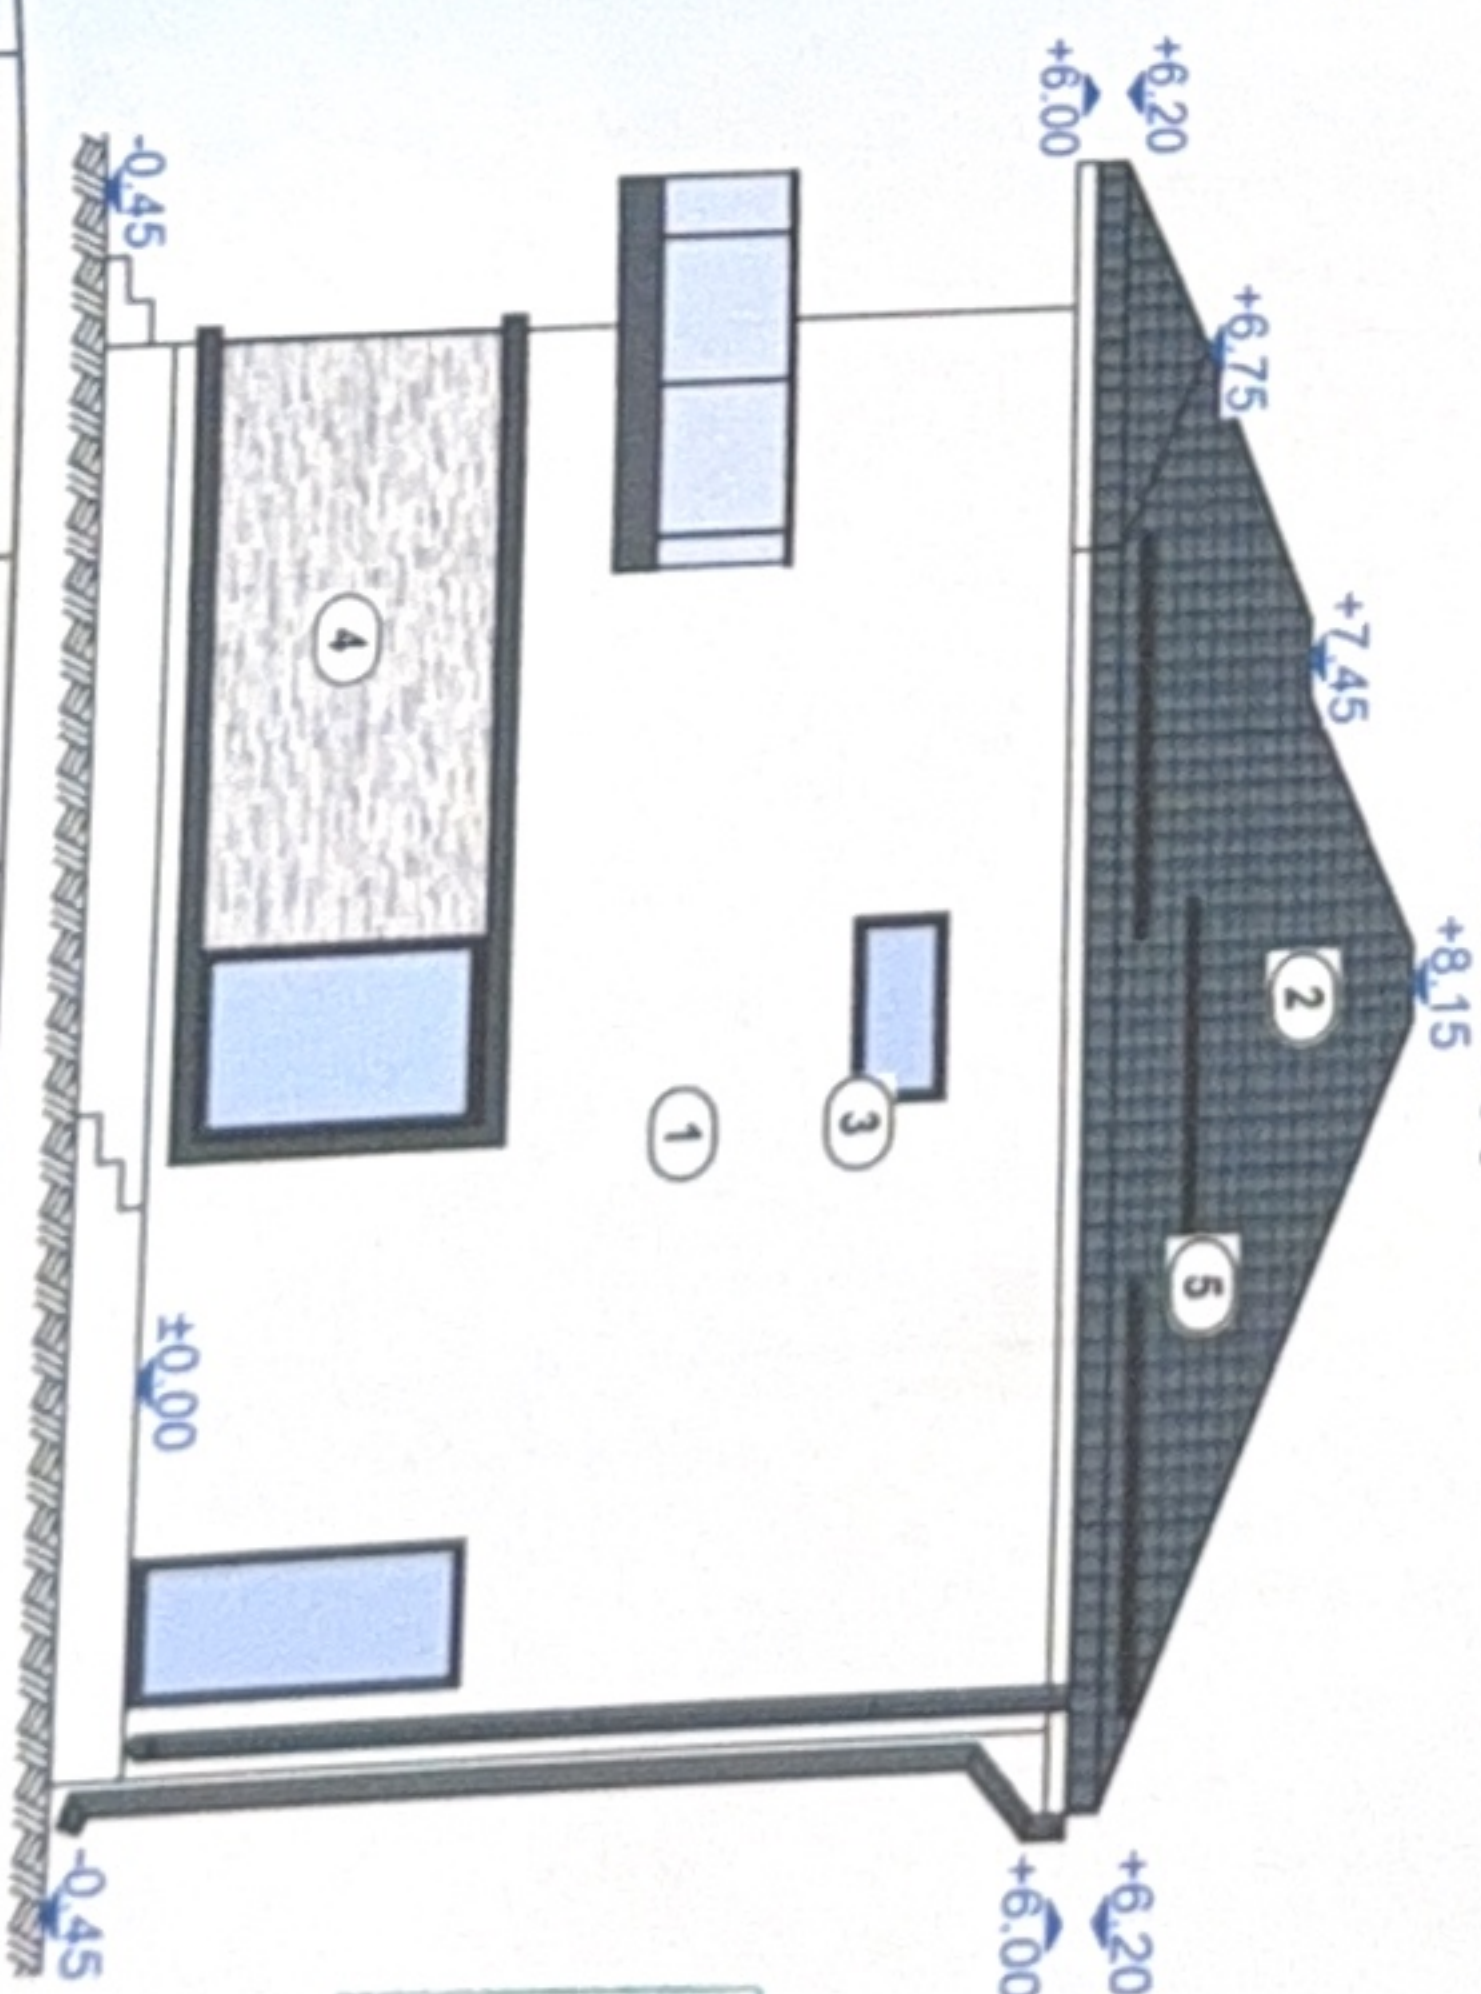

ORDINUL ARHITECTUROR
DIN ROMÂNIA
0022
Olivia-Angela
CĂPRUCIU
Arhitect cu drept de încheiere

REVISOR
DOR
SPECIFIC
SOF PRO
PROIECT
DESENA