

PLAN DE AMPLASAMENT SI DELIMITARE A BUNULUI IMOBIL

Judetul DOLJ
Teritoriul adm. CRAIOVA
Cod SIRUTA: 017069900
Adresa imobil:
Str. Baraganului, nr.47 (fosta str. Bahlui, nr.14)

(intravilan)
Scara 1:200
Numele si prenumele proprietarilor:
UNGUREANU STANA
Adresa:
Str. Baraganului, nr.41
Loc. Craiova
Jud. Dolj
UNGUREANU FLOREA
Adresa:
B-dul Dacia, bl.F2, sc.1, ap.21
Loc. Craiova
Jud. Dolj

Nr. cadastral al bunului imobil.....

INDICI URBANISTICI - CONSTRUIRE -

S teren = 238,00 mp
Sce = 0,00 mp
Scp = 83,07 mp
Sde = 0,00 mp
Sdp = 166,14 mp
POTe = 0,00%
POTp = 34,90%
CUTe = 0,00
CUTp = 0,70.

JUDETUL DOLJ
PRIMĂRIA MUNICIPIULUI CRAIOVA
VIZAT SPRE NESCHIMBARE
NR. 7
Anexa la autorizatia de construire
desfiintare
Nr. 769
plantate: 70.00 mp
din 20.08.2018

Suprafata spatii verzi


IMOBIL PROPU
locuinta P+1E
Sc = 83,07 mp.

312580

REFACERE IMPREJMUIRE
L = 11,02 m.

— Suprafata totala=238mp
(1CC+2CC)
— Suprafata 1CC=183mp
— Suprafata 2CC=55mp

312560

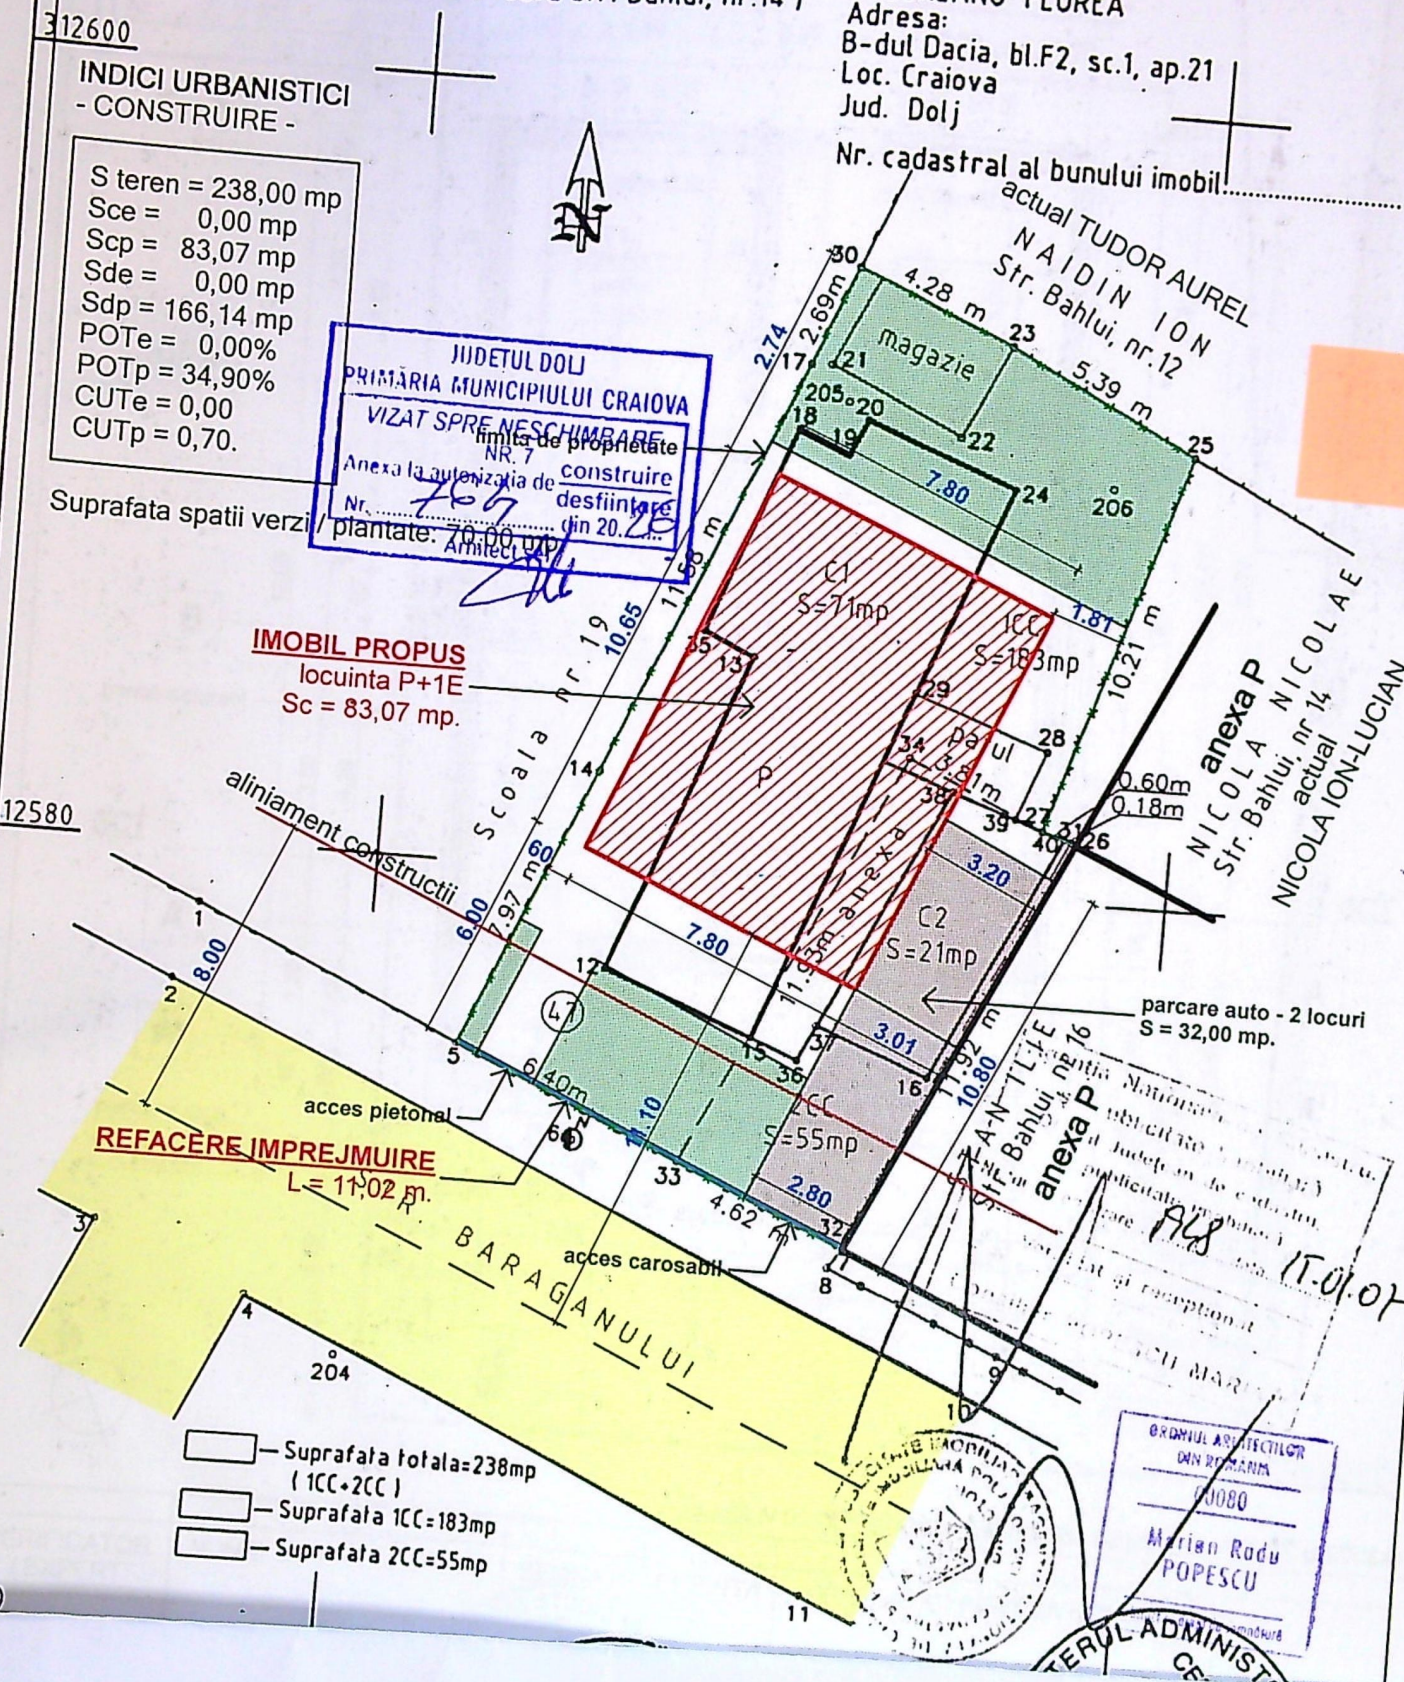

jardiniera d

PR. NO.

02/2026


FAZA

D.T.A.C.

Plansa no.

A 24


183

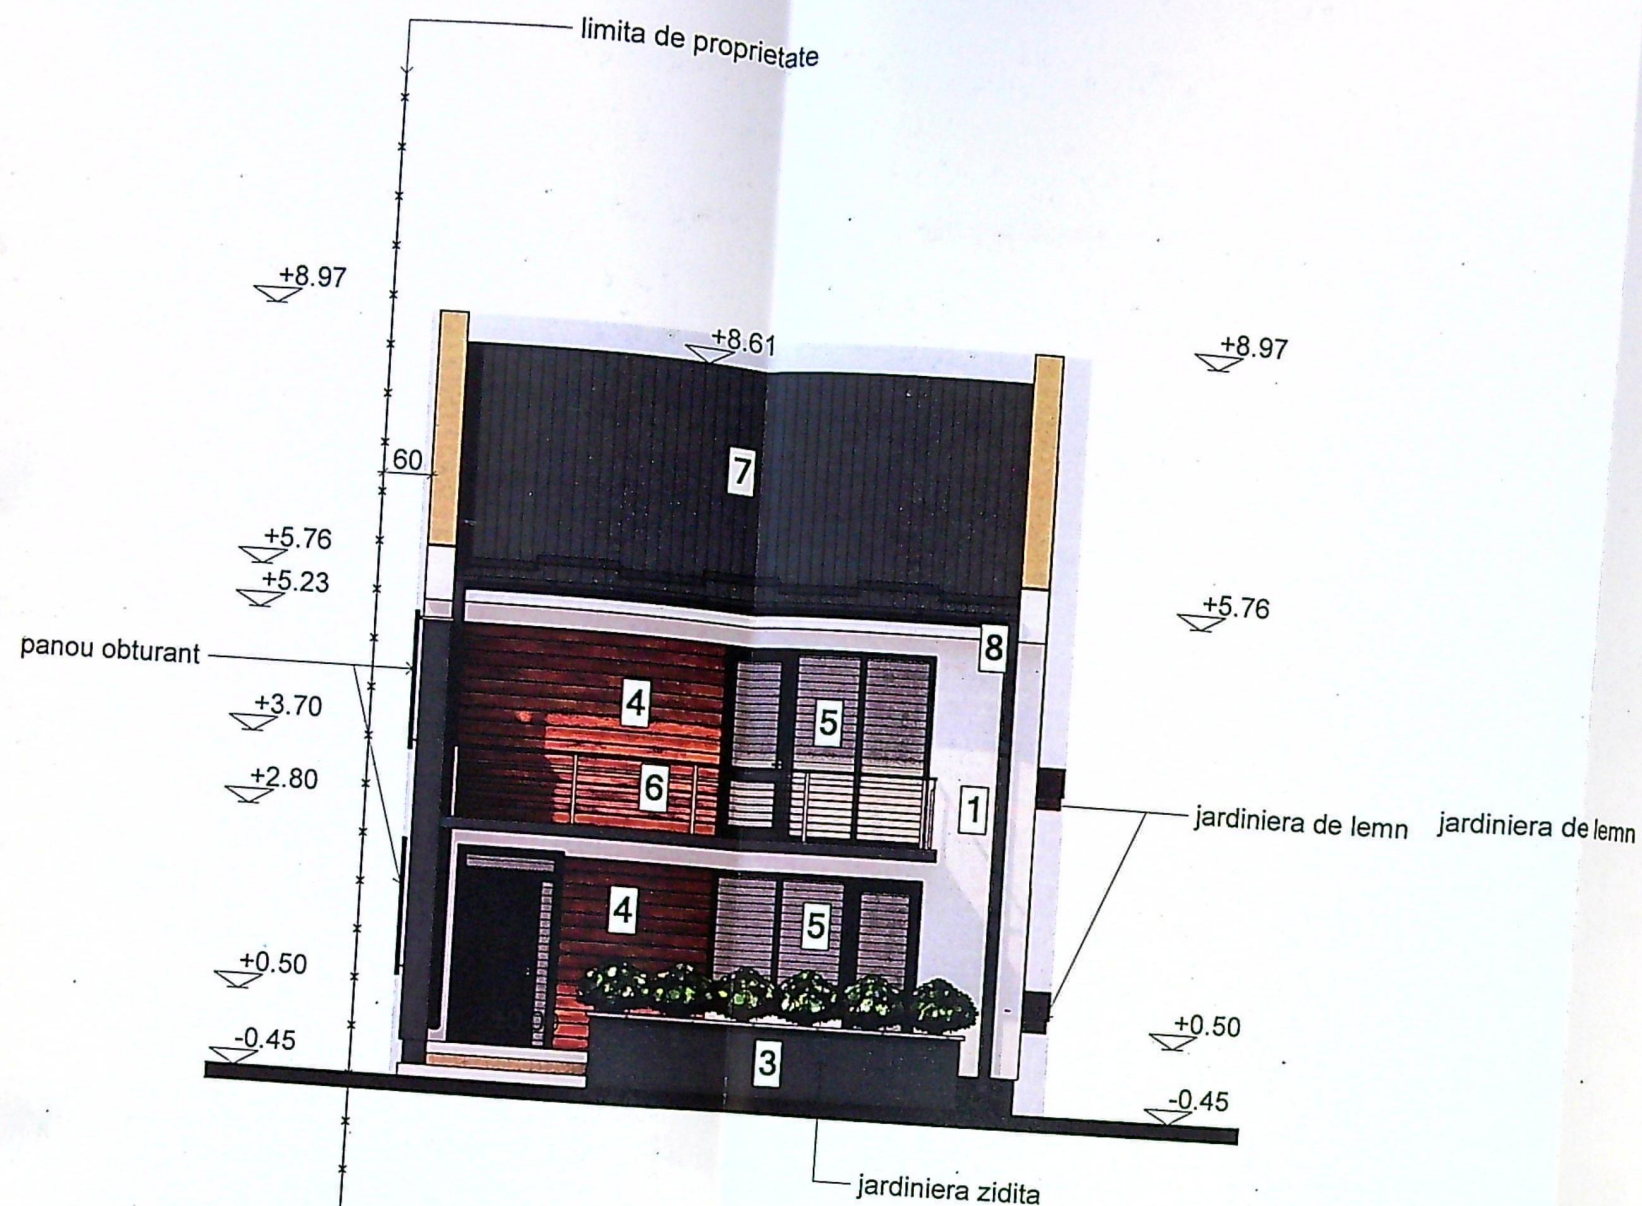

FATADA PRINCIPALA SUD


LEGENDA FINISAJE FATADA

1. TENCUIALA DECORATIVA CULOARE RAL 9010 - ALB
2. TENCUIALA DECORATIVA CULOARE RAL 1004 - CREM
3. TENCUIALA DECORATIVA CULOARE RAL 7016 - GRI ANTRACIT
4. PLACAJ DE LEMN NATUR LACUIT
5. TAMPLARIE PVC-GT CULOARE RAL 7016 - GRI ANTRACIT
6. BALUSTRADA METALICA - CULOARE RAL 7016 - GRI ANTRACIT
7. INVELITOARE DIN TABLA CULOARE RAL 7016 - GRI ANTRACIT
8. BURLANE DIN TABLA ZINCATA CULOARE RAL 7016 - GRI ANTRACIT

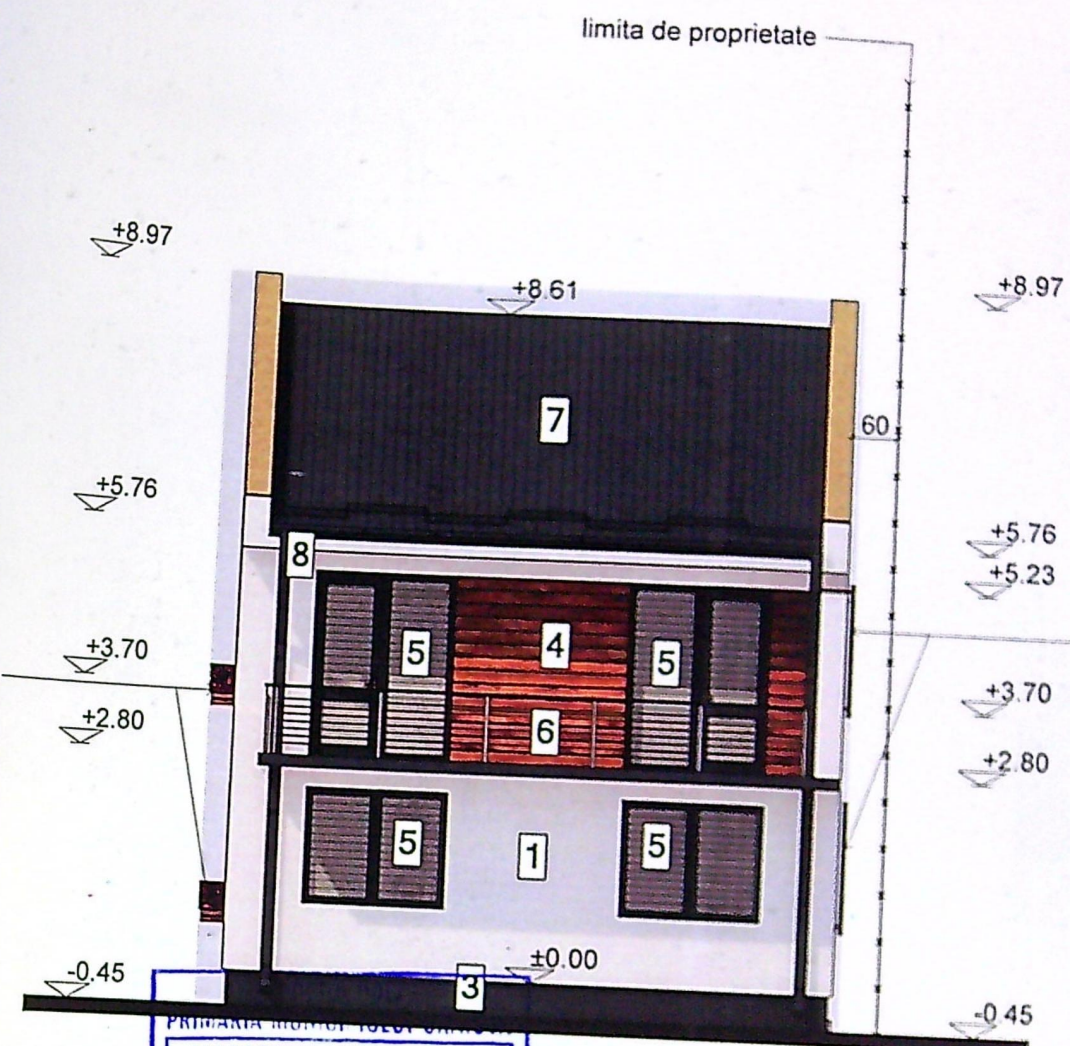

FATADA SECUNDARA NORD

PRIMĂRIA MUNICIPIULUI TOLOȘ
VIZAT SPRE NESCHIMBARE
 NR. 7
 Anexa la autorizația de construire
 Nr. 764 din 20.08.2016
 Arhitect S.C.

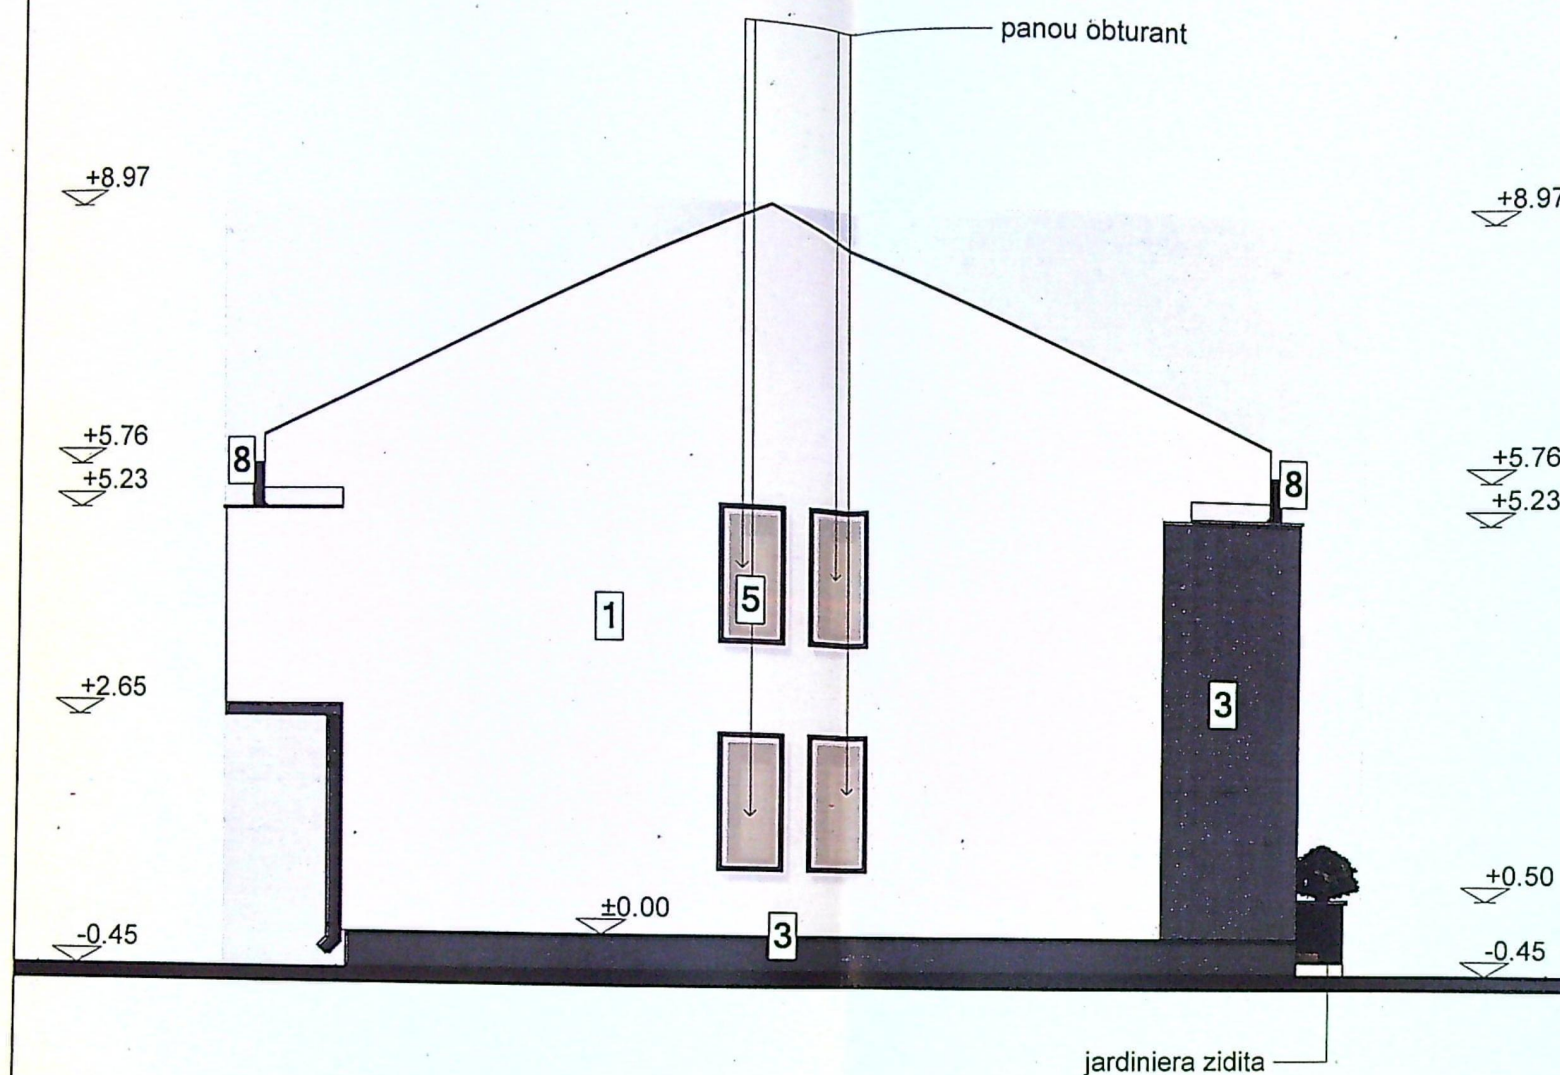


FATADA LATERALA STANGA VEST



LEGENDA FINISAJE FATADA

1. TENCUIALA DECORATIVA CULOARE RAL 9010 - ALB
2. TENCUIALA DECORATIVA CULOARE RAL 1004 - CREM
3. TENCUIALA DECORATIVA CULOARE RAL 7016 - GRI ANTRACIT
4. PLACAJ DE LEMN NATUR LACUIT
5. TAMPLARIE PVC-GT CULOARE RAL 7016 - GRI ANTRACIT
6. BALUSTRADA METALICA - CULOARE RAL 7016 - GRI ANTRACIT
7. INVELITOARE DIN TABLA CULOARE RAL 7016 - GRI ANTRACIT
8. BURLANE DIN TABLA ZINCATA CULOARE RAL 7016 - GRI ANTRACIT

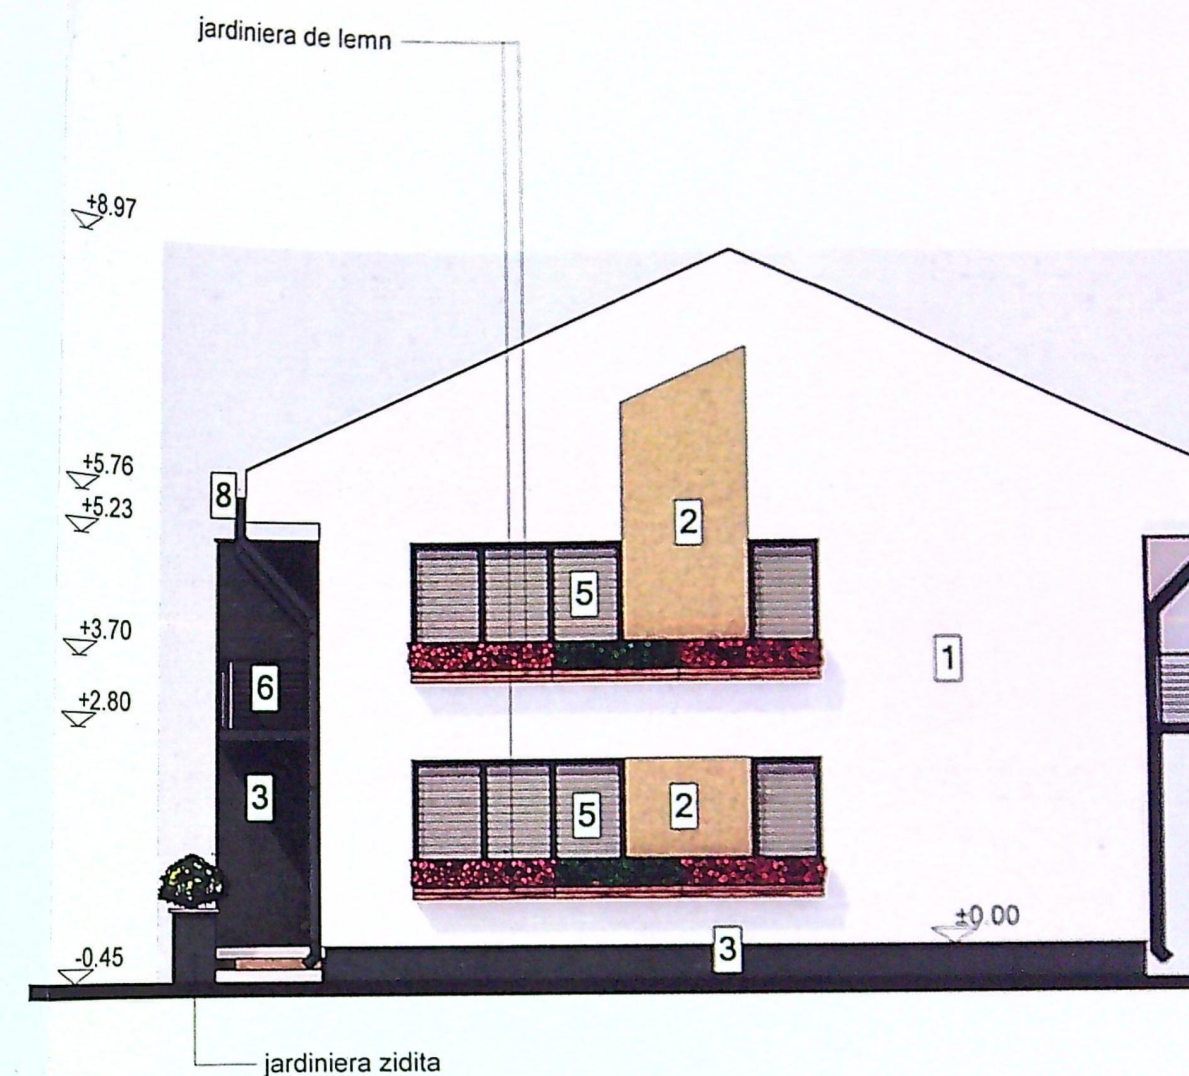

FATADA LATERALA DREAPTA EST

CLASA IV DE IMPORTANTA - CATEGORIA DE IM